


PŮDORYS M 1:100

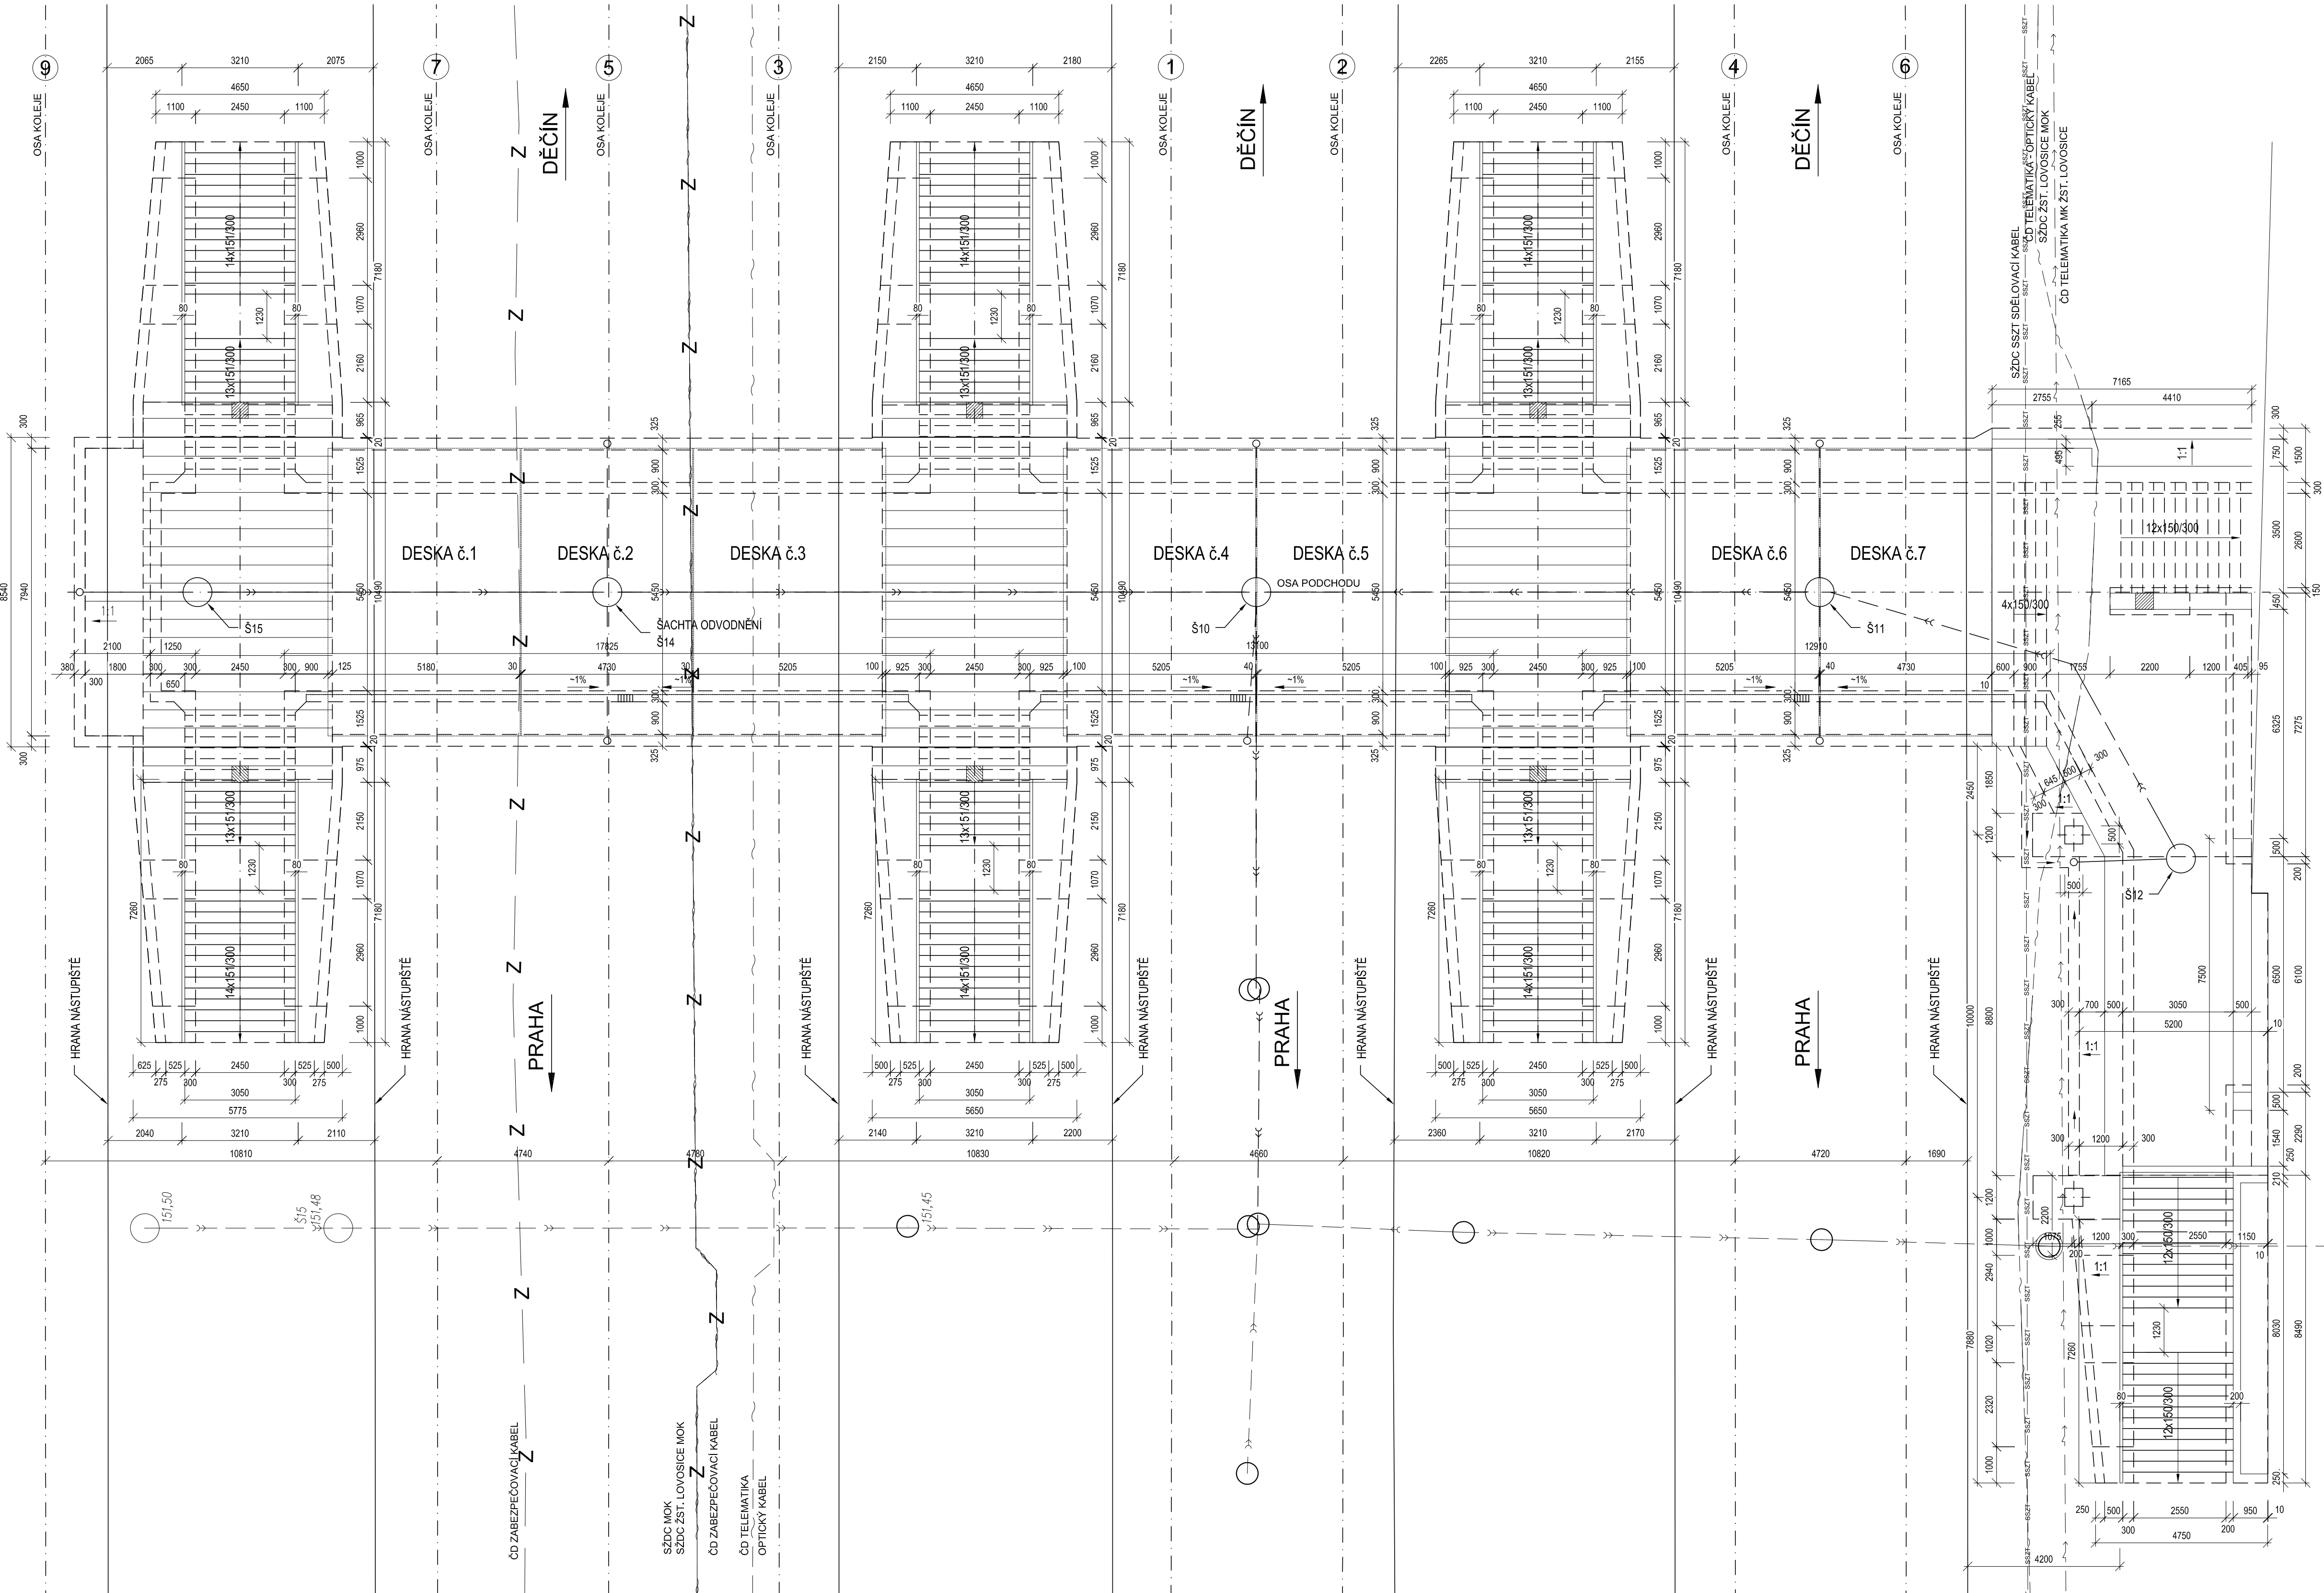

EVROPSKÁ UNIE  
Evropské strukturální a investiční fondy  
Operační program doprava

Ministerstvo dopravy  
Státní fond dopravní infrastruktury

SO 10 40  
ČÁST E.1.4  
VÝŠKOVÝ SYSTÉM Bpv      SOUŘADNICOVÝ SYSTÉM S-JTSK

Číslo změny:	Obsah změny:	Datum změny:
01	-	-
02	-	-
03	-	-

SZDC  
Správa železniční dopravní cesty

Správa železniční dopravní cesty, s.o.  
Dlažďená 1003/7, 110 00 Praha 1  
Stavební správa západ  
Sokolovská 278/1955, 190 00 Praha 9

Sdružení: „SPEU + SP\_ŽST Lovosice nástupiště\_P“

SUDOP PRAHA

SUDOP EU

SUDOP EU a.s.  
Olšanská 1a, 130 80 Praha  
Tel.: +420 267 094 305  
E-mail: info@sudopeu.cz

Zpracovatel části:

H-PRO GEO s.r.o.  
Nerudova 1022/16, 412 01 Litoměřice  
Tel.: +420 475 210 726  
E-mail: projekce@h-prog.eu.cz  
Zasílatelská adresa:  
Dulice 39, 400 01 Ústí nad Labem

Hlavní inženýr projektu:  
ING. PETR VIDLÁK  
Garant profese:  
-

Vedoucí střediska: LUDĚK KAREŠ	Odpovědný projektant části: JAROSLAV ZAVADIL, DIS.	Vypracoval: JAROSLAV ZAVADIL, DIS.	Kontroloval: ZLATA BRADČOVÁ, DIS.
-----------------------------------	---	---------------------------------------	--------------------------------------

Název akce: <b>REKONSTRUKCE NÁSTUPÍŠŤ A ZŘÍZENÍ BEZBARIÉROVÝCH PŘÍSTUPŮ V ŽST. LOVOVICE</b>	Číslo smlouvy: 17-030.640
Část: STAVEBNÍ ČÁST - MOSTY, PROPUSTKY A ZDI SO 10 40 Úprava podchodu v km 495,102 (vč. výtahových šachet)	Projektový stupeň: DSP
Název přílohy:	Datum: 04 / 2019
	Číslo části: E.1.4
	Měřítko: 1:100
	Počet formátů: 10
	Číslo přílohy: 3.1

DOKUMENT LZE UŽÍVAT POUZE VE SVÝCH PŮSOBNOSTNÍCH SMLOUVÁCH O ÚČELU, JAKŽEN JEHO ČÁST NEMŮŽE BYT DÍLE ŽÁKOVNA Č. 12102000 SL. KOPÍROVÁNÍ NEBO JINÝM ZPŮSOBEM ROZŠŮŘOVÁNÍ BEZ SOUHLASU SUDOP PRAHA A.S.