




ZÁRUBNÍ ZEĎ Z GABIONŮ – PŮDORYS

M 1:100

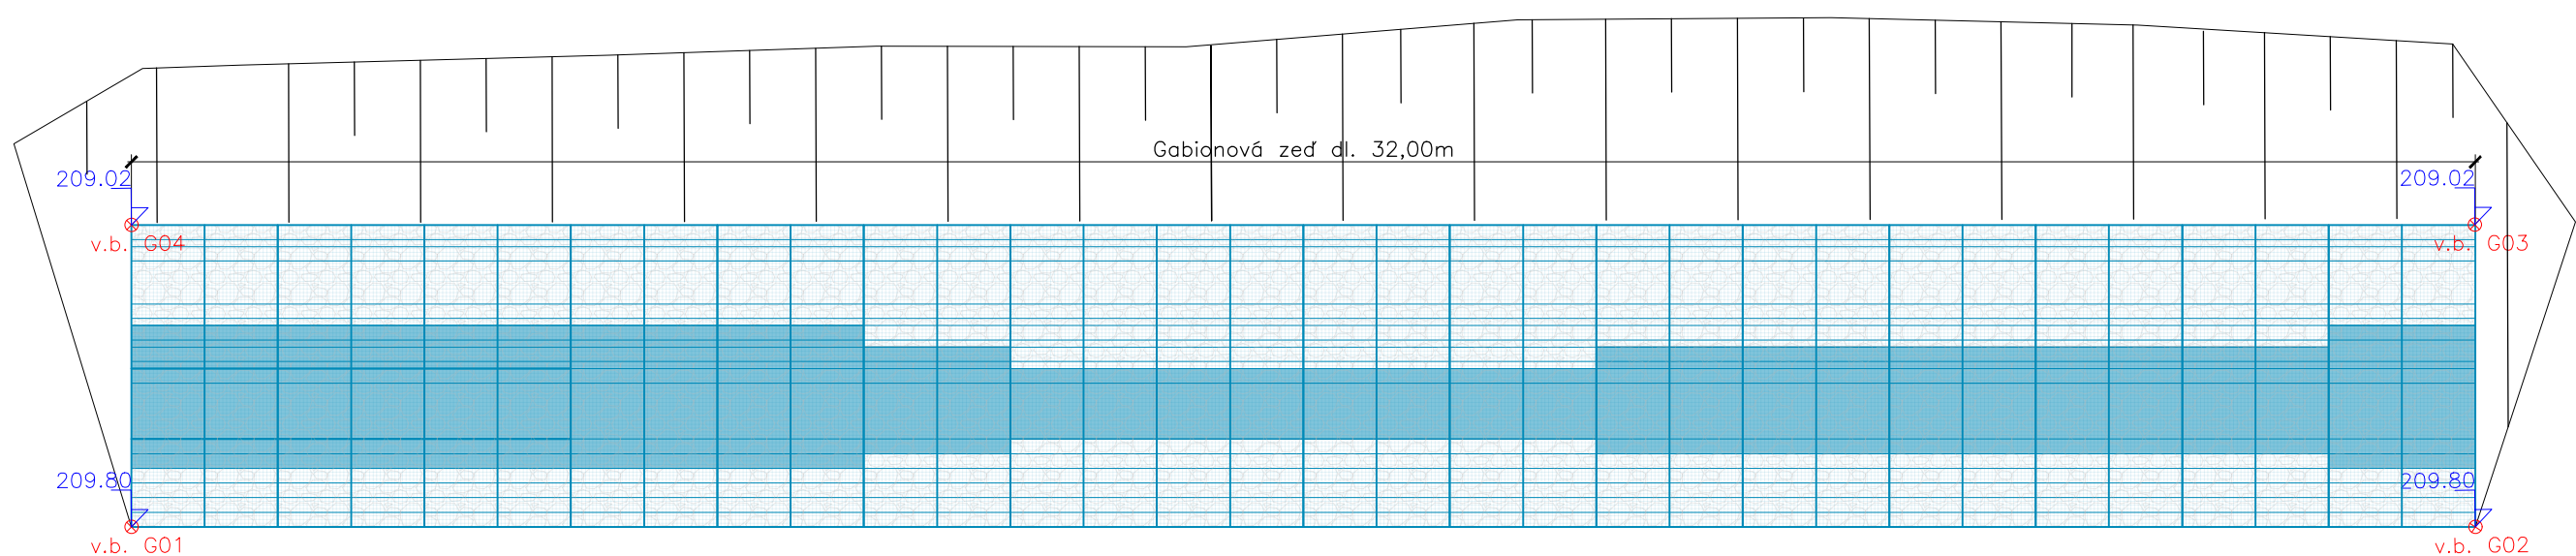

ZÁRUBNÍ ZEĎ Z GABIONŮ – PODÉLNÝ PRŮMĚT NA SVISLOU ROVINU

M 1:100

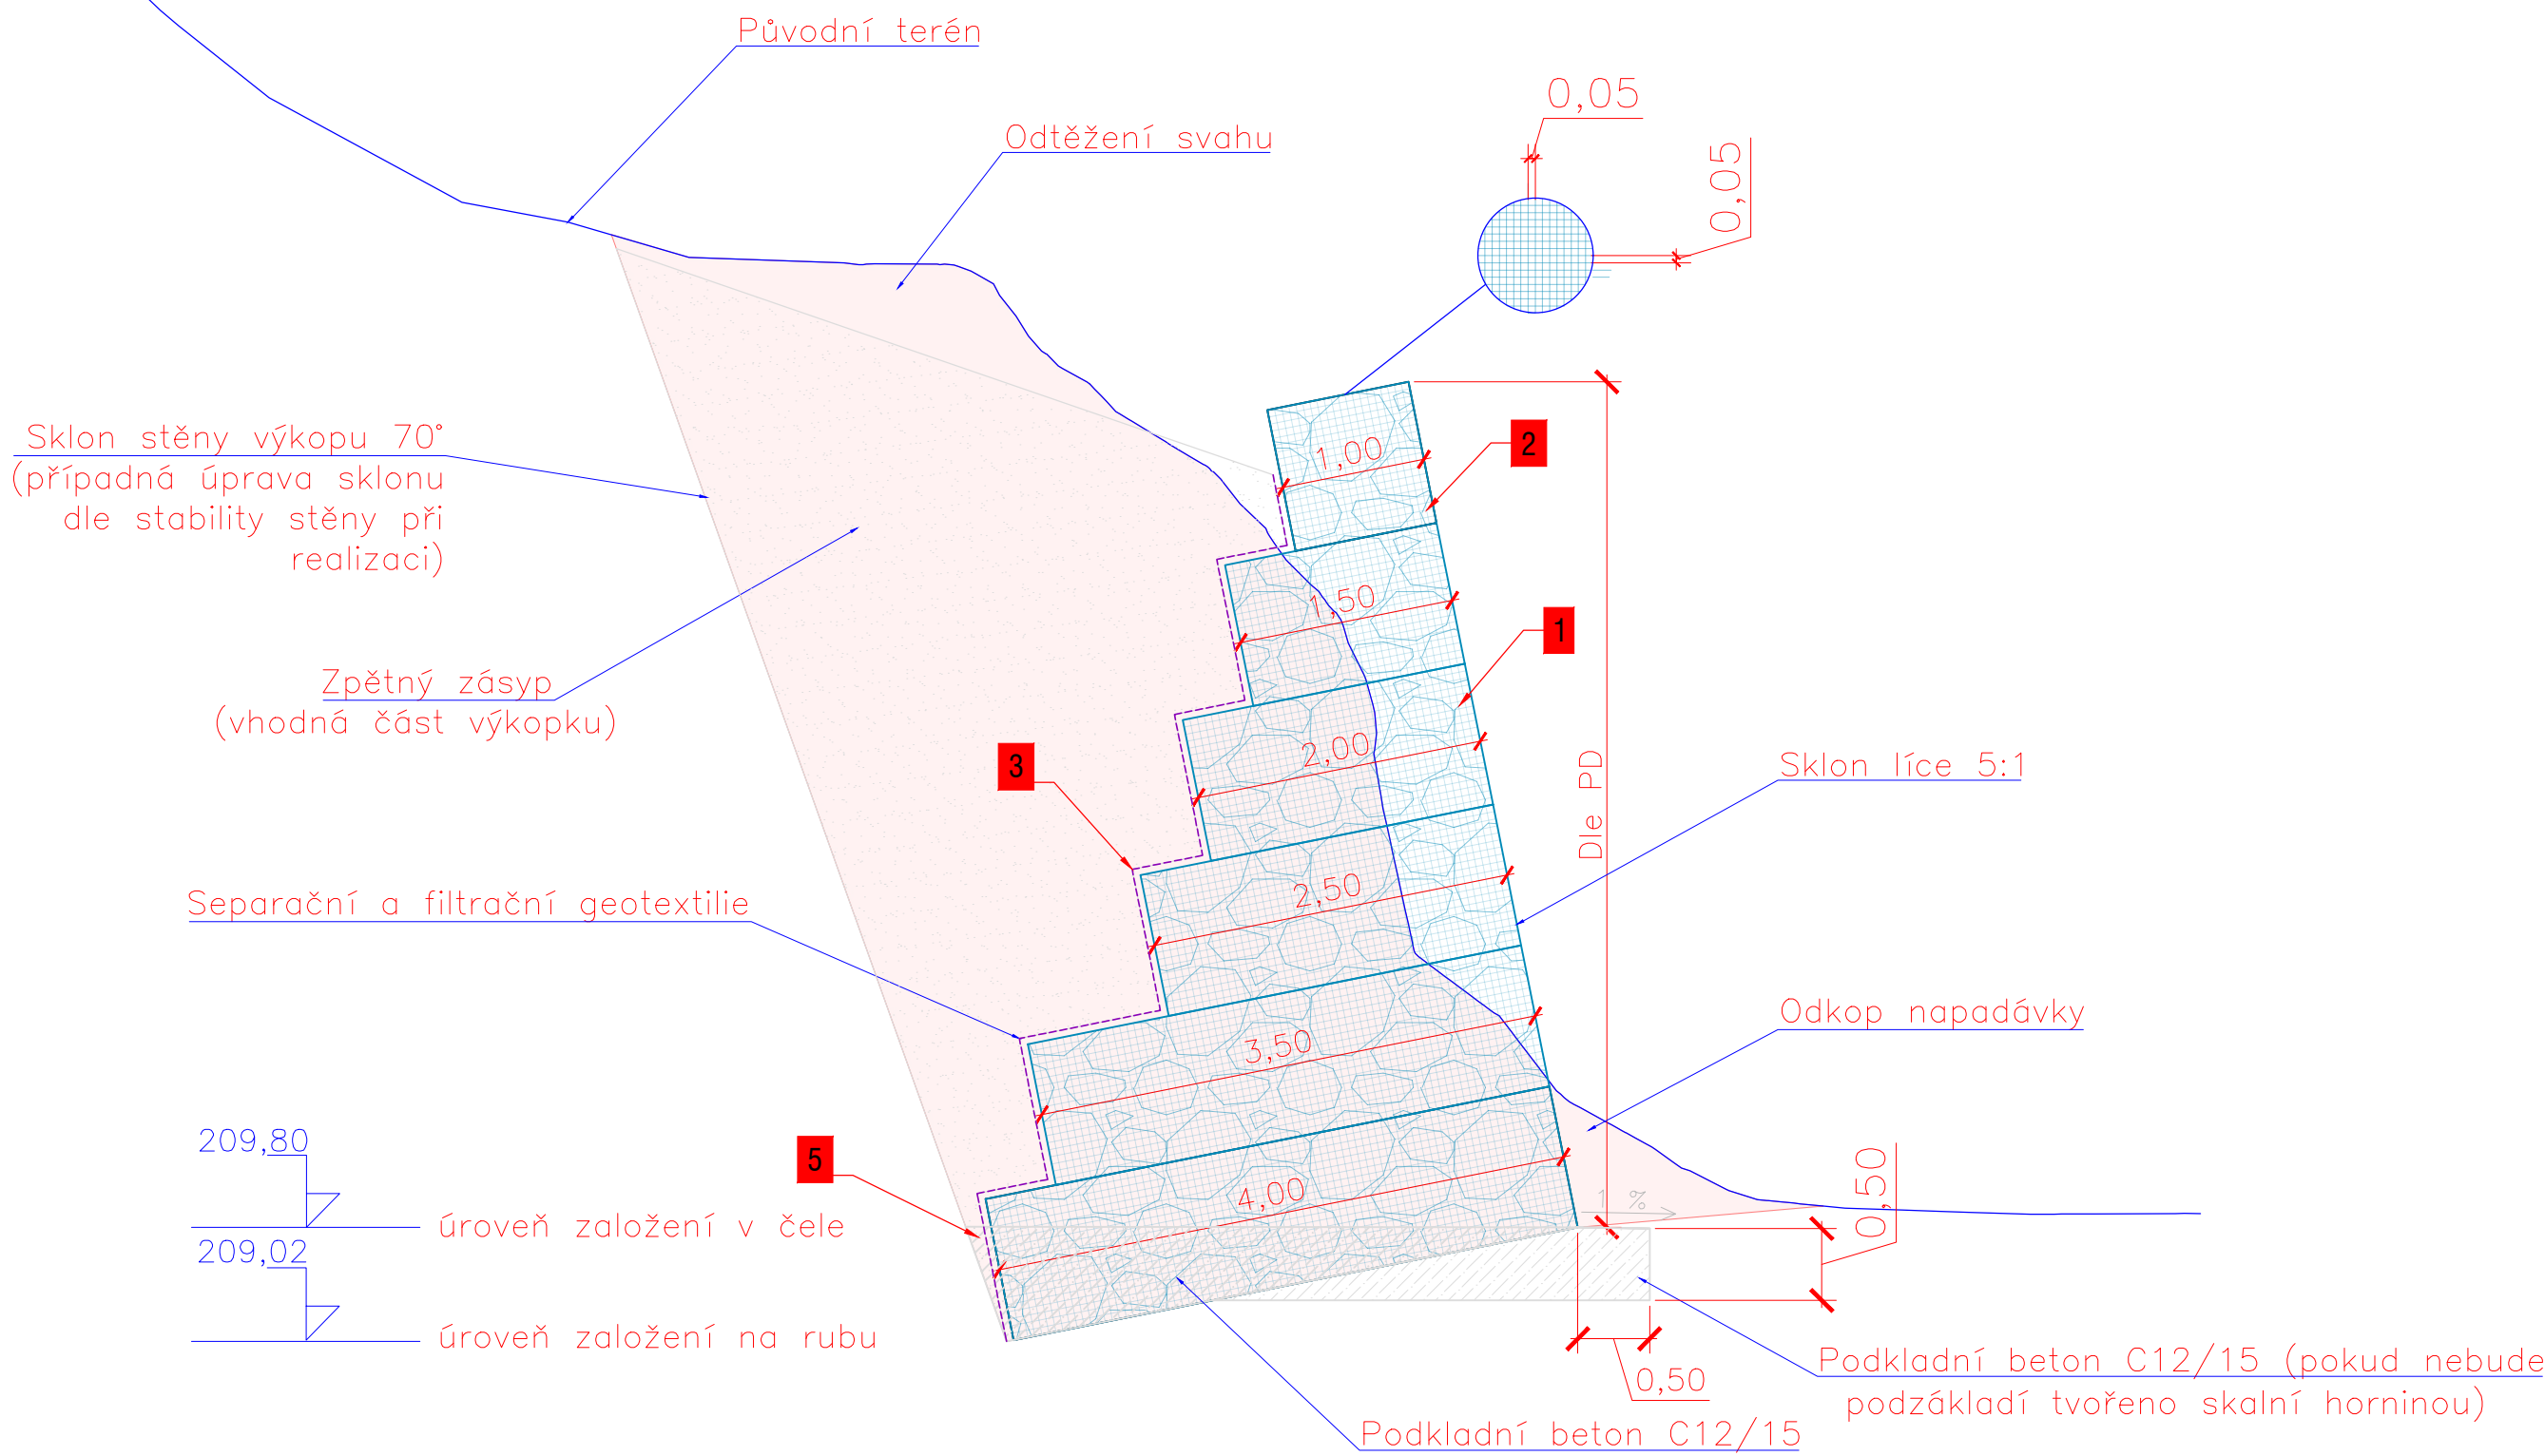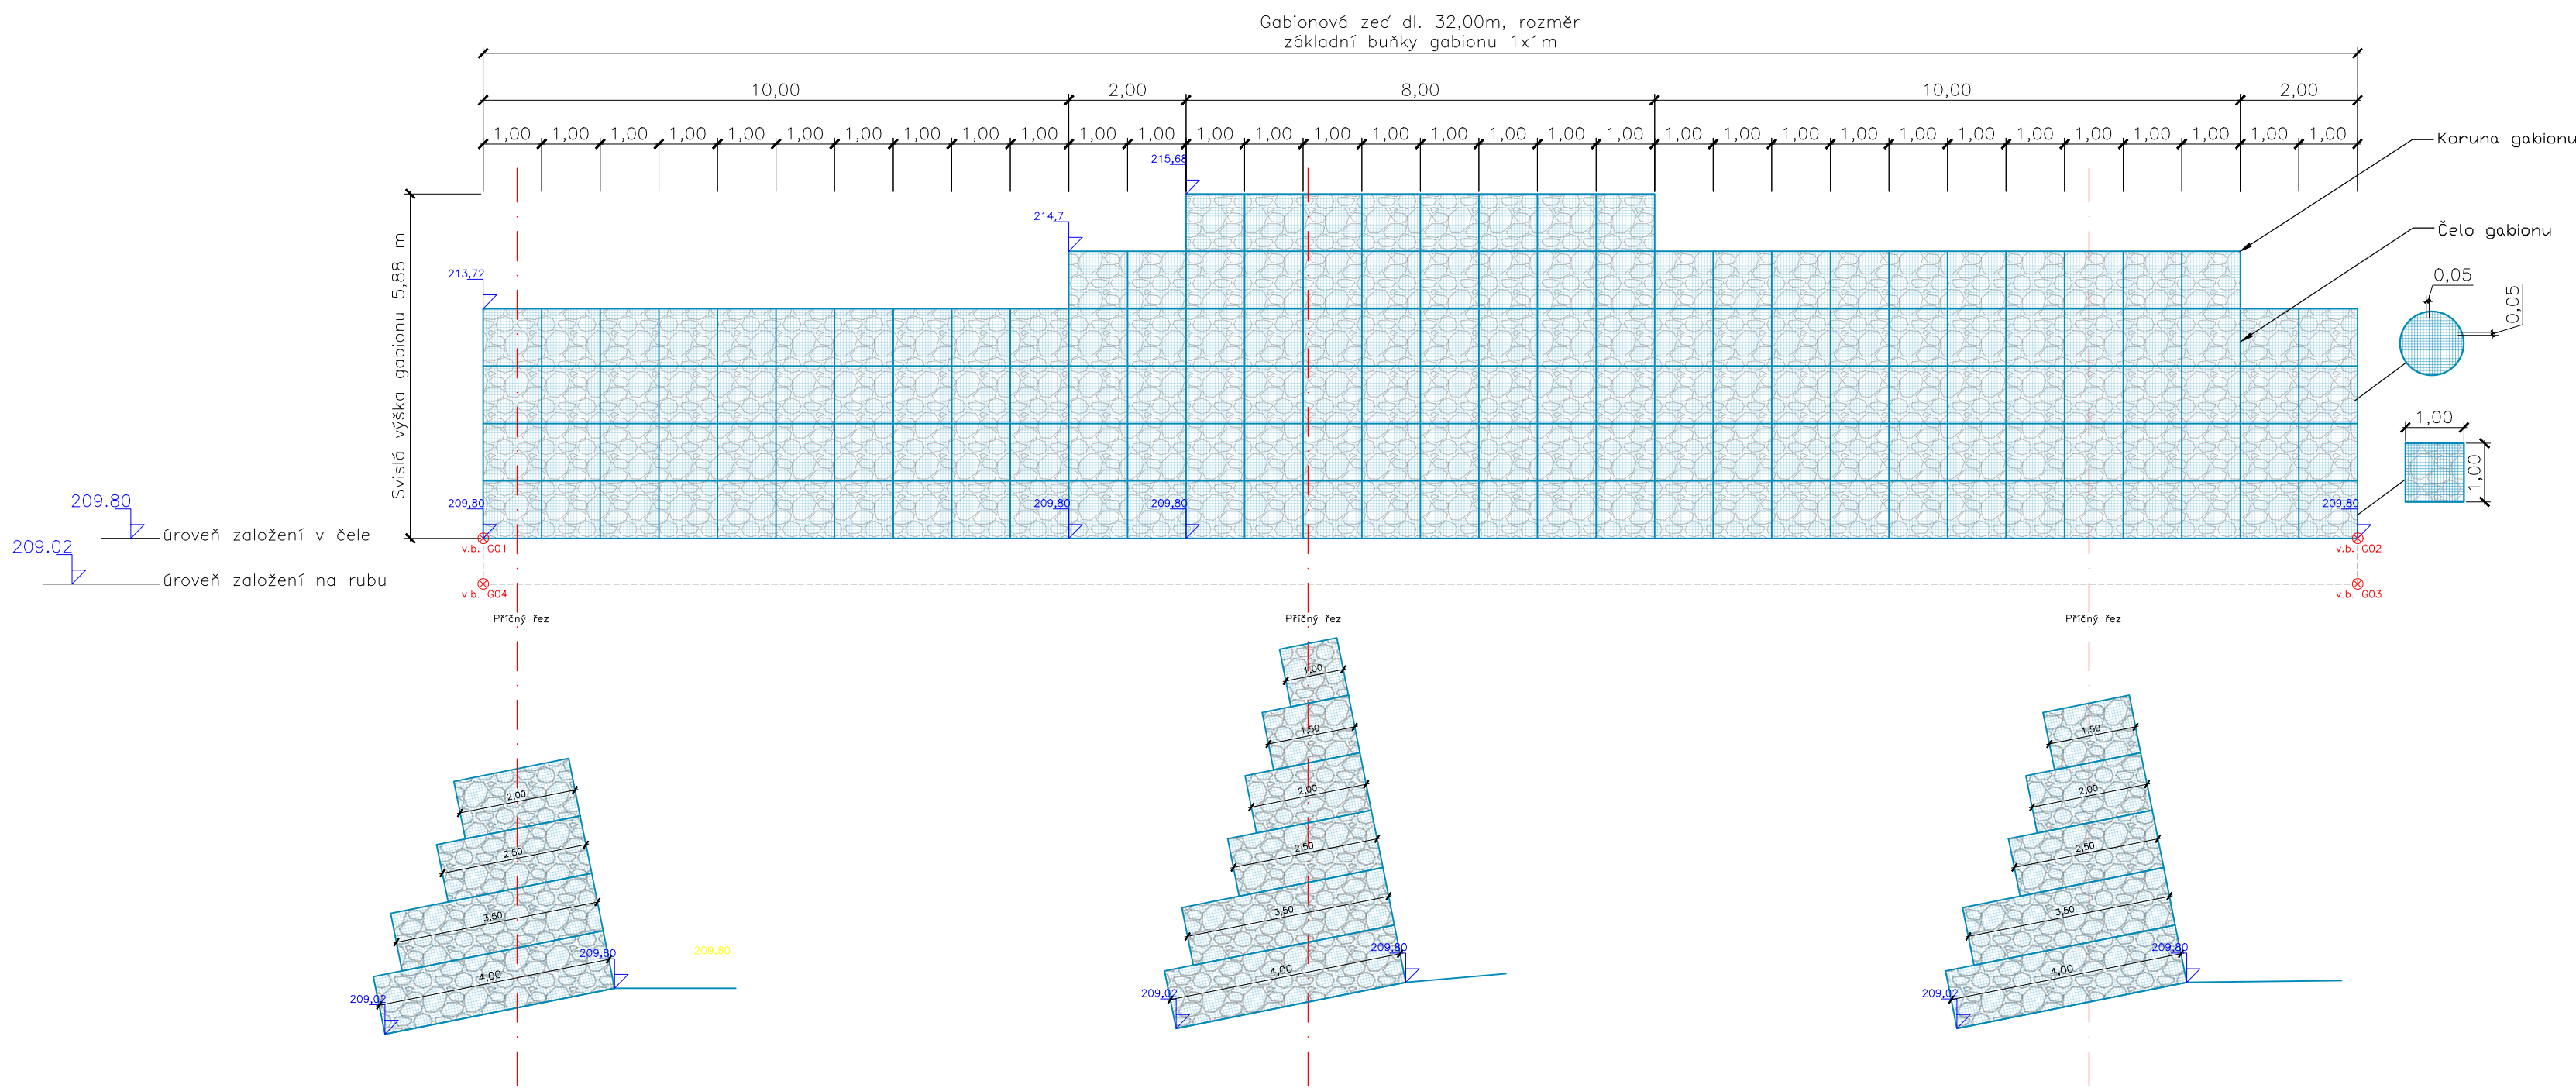

Legenda:

- Výplň gabionů (lomový kámen odolný vůči povětrnostním vlivům, neštěpivý, bez obsahu slíry, nerozpustný a dostatečně pevný, vyhovující kritériům předpisu S4, vyskládaný ručně.
- Svařované síť s oky 50 x 50 mm, drát ϕ min 4,5 mm, povrchová úprava (Zn + Al), pevnost min. 80 kN/m
- Separáční a filtrační geotextilie 200 g/m²
- Distanční spona (konkrétní detaily dle TP distributora materiálu)
- Podkladní beton, C12/15, vyspádovaný ve sklonu min. 1% ze svahu.

Seznam souřadnic rohů gabionové konstrukce (S-JTSK) (střední souřadnicová chyba 0,05 m)			
Č.bodu	Y	X	Z
G01	704831,09	1012206,05	209,80
G02	704799,69	1012212,26	209,80
G03	704798,89	1012208,21	209,02
G04	704830,29	1012202,00	209,02

Ministerstvo dopravy Státní fond dopravní infrastruktury			
Orientační schéma:	Razítko oprávněné osoby:		
Datum: 01.02.2022			
Revize:	Popis:		
000	Definitivní odevzdání dokumentace		
Kontroloval: Mgr. Petr Olšář			
Datum: 01.02.2022			
Stavebník/Investor: Správa železnic, státní organizace			
Adresa: Dlážděná 1003/7, 110 00 Praha 1			
Zástupce investora: Stavební správa západ			
Adresa: Sokolovská 1995/278, 190 00 Praha 9			
Zhotovitel stavby: SG Geotechnika a.s.			
Adresa: Geologická 988/4, 152 00 Praha 5 - Hlubočepy			
Kontakt: T: +420 601 142 993 E: info@geotechnika.cz			
Zhotovitel objektu: SG Geotechnika a.s.			
Adresa: Geologická 988/4, 152 00 Praha 5 - Hlubočepy			
Kontakt: T: +420 601 142 993 E: info@geotechnika.cz			
Hlavní projektant (HIP): Ing. Milan Novák	Specialista: Mgr. Petr Olšář	Odpovědný projektant: Mgr. Petr Olšář	Zpracovatel: Ing. Silvia Solárová
Název stavby/akce: Zvýšení stability skalních masivů na trati Chotětov - Mladá Boleslav a Mladá Boleslav město			
Označení (S-Md): S631600199			
Označení zhotovitele: 19.0014.262225			
Označení části: D.2.1.1			
Označení objektu/komplexu: SO 10-11-15			
Číslo přílohy: 2. 255			
Paré:			
Stupeň dokumentace: DSP			
Datum zpracování: 01.02.2022			
Formát: 8 x A4			
Měřítko: M 1 : 100			
Soubor: 2-6-3-1-6-0-1-1-9-0-S-P-A-0-2-1-0-1-S-0-1-0-1-1-1-5-X-K-2-2-5-5-0-0-0			