


I. NP – NOVÝ STAV
VB POCINOVICE

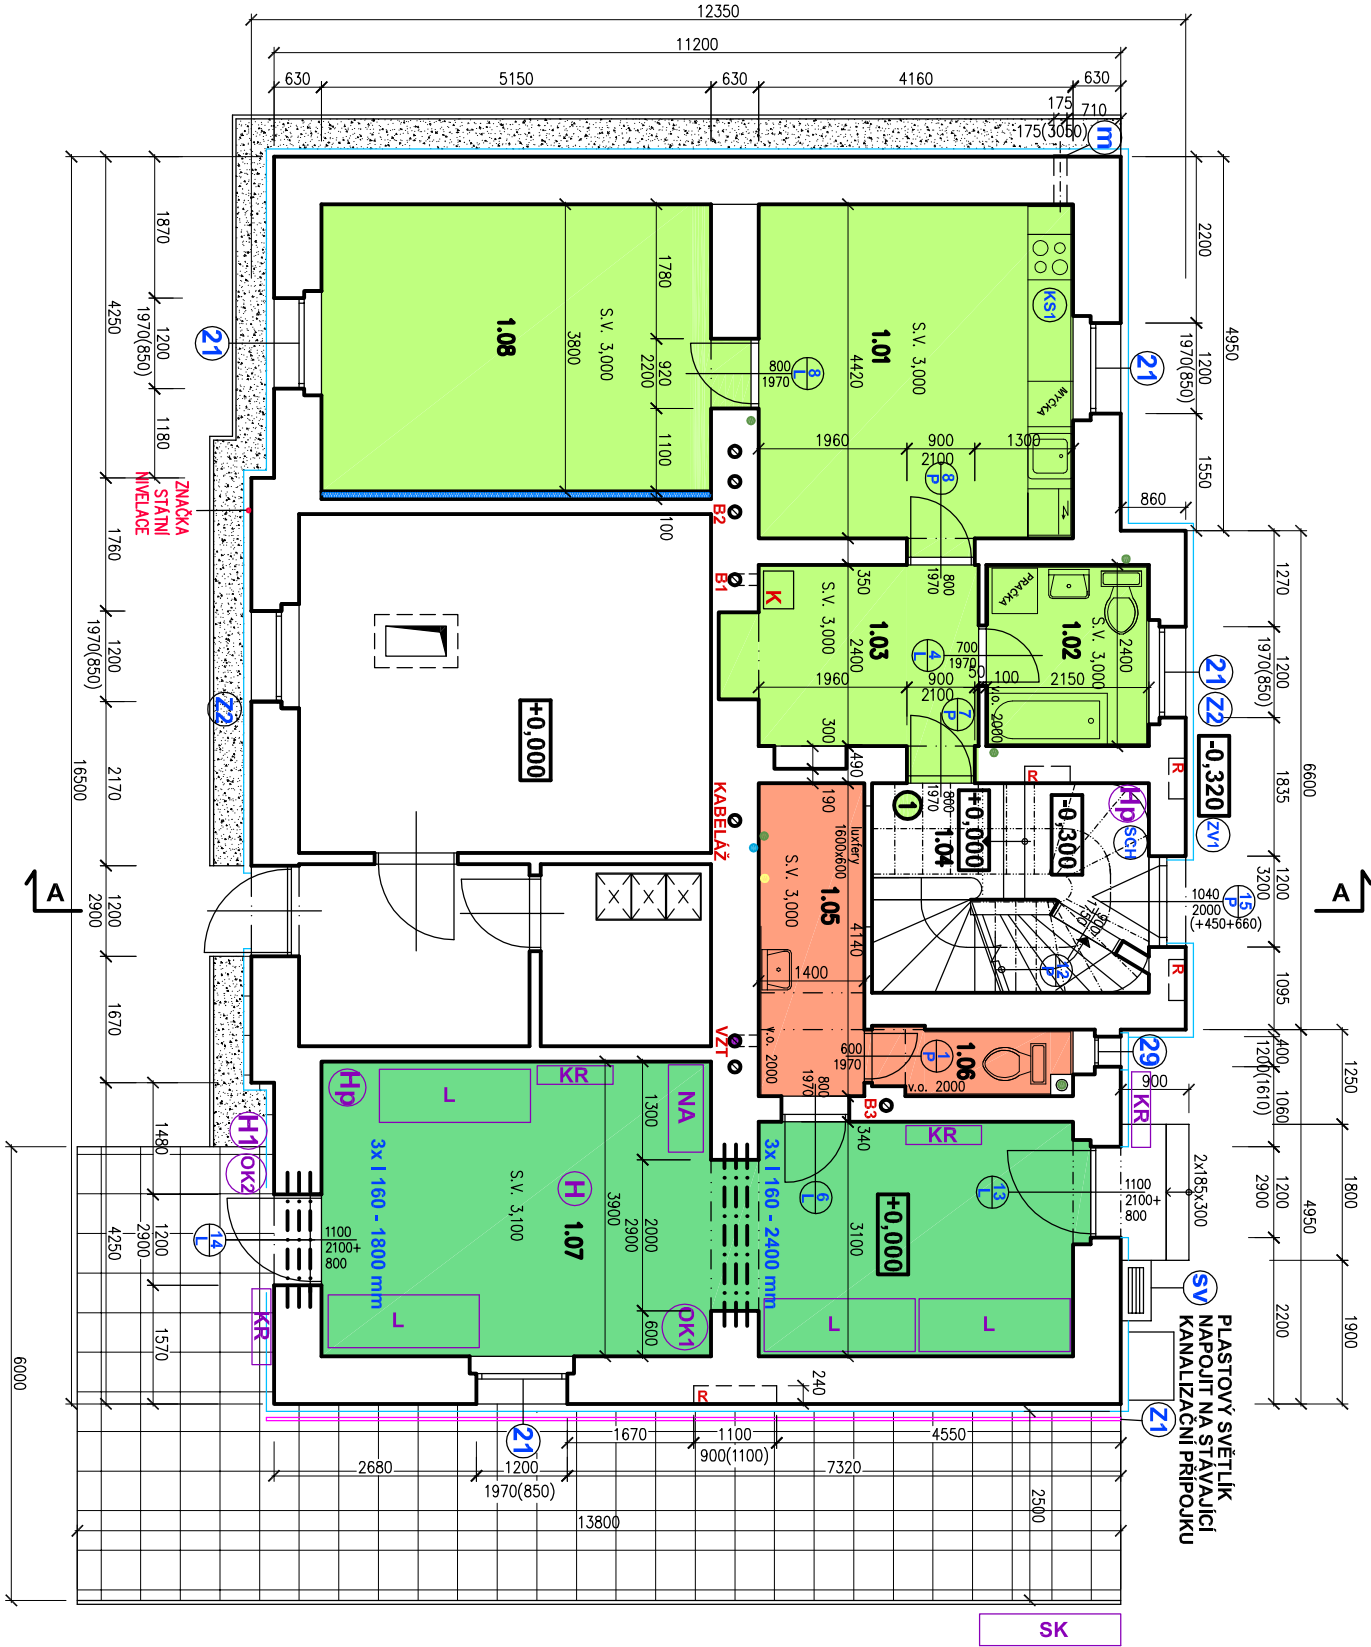

- V BYTĚ POŽÁRNÍ HLÁSIČ (1.03)
FOTOLUMINISCENTNÍ BEZPEČNOSTNÍ ÚNIKOVÉ TABULKY I NA SCHODIŠTÍ
- SK STOJAN NA KOLA
 - NA NÁPOJOVÝ AUTOMAT
 - KR KLAPRÁM.. 4 KUSY
 - L LAVIČKA.. 4 KUSY
 - OK1 ODPADKOVÝ KOŠ VNITŘNÍ .. 1 KUS
 - OK2 ODPADKOVÝ KOŠ VENKOVNÍ .. 1 KUS
 - H HODINY S VTEŘINOVOU RUČÍČKOU... 1+1 KUS
 - HP HASÍCÍ PŘÍSTROJ PRAŠKOVÝ .. 2 KUSY

Č.M.	NÁZEV MÍSTNOSTI	M ²	PODLAHA
1.01	POKOUJ + KUCH. KOUT	18,61	VINYL
1.02	KOUPELNA	5,16	KERAM.DL.
1.03	PŘEDSÍŇ	7,95	VINYL
1.04	CHODBA + SCHODIŠTĚ	10,14	KERAMICKÁ DL. + KÁMEN
1.05	ÚKLIDOVÁ MÍSTNOST	5,80	KERAM.DL.
1.06	WC	2,23	KERAM.DL.
1.07	ČEKÁRNA	34,55	KERAM.DL.
1.08	LOŽNICE	20,06	VINYL

BYT 1 2 + KK 51,78 M2

KAMENNÝ SOKL

ZABRADLÍ

OBKLAD ZA KUCH. LINKOU V 600 MM

B1, B2.... BYTY - OBSAZENÍ SOPOUCHŮ

SDK PODHLED + 3,000 MM (POŽÁRNÍ ODOLNOST 45 MIN)

SDK PODHLED V PROSTORU ČEKÁRNY 1,07 KAZETOVÝ + 3,100 MM (POŽÁRNÍ ODOLNOST 45 MIN)

V KOUPELNĚCH A WC SDK DO VHLKA

V PROSTORU NOVÉ KOUPELNY UBOURAT NÁŠLAPNOU VRSTVU A

STÁVAJÍCÍ VSRUTY NAHRADIT - 2xOSB DESKA TL. 18 MM,

PROTISMYKOVÁ VLOŽKA, HYDROIZOLACE, KERAMICKÁ DLAŽBA

V PROSTORU NOVÉ ČEKÁRNY UBOURAT NÁŠLAPNOU VRSTVU A

STÁVAJÍCÍ VSRUTY NAHRADIT - 2xOSB DESKA TL. 18 MM,

PROTISMYKOVÁ VLOŽKA, KERAMICKÁ DLAŽBA SLINUTÁ SE SOKLEM 100 MM

STÁVAJÍCÍ KAMENNÉ SCHODIŠTĚ BUDE OČIŠTĚNO, PŘÍPADNĚ OPRAVENO A NAIMPREGNOVÁNO

STÁVAJÍCÍ STĚNA + CW PROFIL 75 MM + 40 MM TEPELNÁ IZOLACE

(MINERÁLNÍ VATA) + 2x SDK V TL. 25 MM

VELKOFORMÁTOVÁ BETONOVÁ DLAŽBA 500x500 MM

OKAPOVÝ CHODNÍK

PLYNOVÝ KONDENZAČNÍ KOTEL.. 2 KUSY

STOUPACÍ POTRUBÍ KANALIZACE

STOUPACÍ POTRUBÍ VODOVOD

STOUPACÍ POTRUBÍ PLYN

VZT

ROZVADĚČE



Objednatel:
**SPRÁVA
ŽELEZNIC**

Správa železnic, s.o.
Dlažďená 1003/7, 110 00 Praha 1
Oblastní ředitelství Plzeň
Sušická 1168/23, 326 00 Plzeň

HIP	Ing. Miroslav Vejskal			SitetiCZ s.r.o.	Kopie číslo:
Odpovědný projektant					
Vypracoval	G. Boušová				
Datum	03/2022			Síleť CZ s.r.o. Novovysočanská 2746/1 130 00 Praha	Stupeň PD DSP+DPS
Místo stavby	Pocinovice				
Investor	SŽ - Oblastní ředitelství Plzeň, Sušická 1168/23, 326 00 Plzeň			Číslo zakázky 21Zak00007	Měřítko: 1:100

STAVBA:
Pocinovice ON - Oprava VB - projektová dokumentace

ČÁST DOKUM.:
SO 01 Stavební úpravy v objektu VB

ARCHITEKTONICKO - STAVEBNÍ ŘEŠENÍ

Půdorys 1.np - nový stav

.20