



LEGENDA ČAR:

- katastr a koleje :
- hranice katastrálního území
 - hranice ČO
 - hranice SŽDC
 - nová kolej
 - úprava stávající koleje
 - výhledový stav navazujícího úseku

typy použitých čar:

- vodovod pitná voda
- vodovod užitková voda
- vodovod obecné
- kanalizace dešťová
- kanalizace splašková
- kanalizace stoka
- plynovod NTL
- plynovod STL
- plynovod VTL
- ropovod
- Mikrovlnné (MW) spoje
- nadzemní vedení NN
- nadzemní vedení VN
- podzemní vedení VN
- podzemní vedení NN
- podzemní vedení VV
- podzemní vedení VVN
- sdělovací vedení
- zabezpečovací vedení

LEGENDA BAREV:

- barvy čar:
- katastrální mapa
 - záměření stávajícího stavu
 - nová železniční síť
 - železniční přejezdy
 - demontáže a demolice
 - pozemní komunikace
 - mosty, podchody, propustky, zdi
 - trativody
 - silnoproudá technologie
 - kabelovody
 - zabezpečovací vedení
 - sdělovací vedení

plochy železnice:

- zařízení staveniště

zábory a zařízení staveniště:


- trvalý zábor
- zařízení staveniště

legenda symbolů:

- zabezpečovací zařízení
- přístup na zařízení staveniště
- svahování - násyp
- svahování - výkop

Sedlice

Blatná

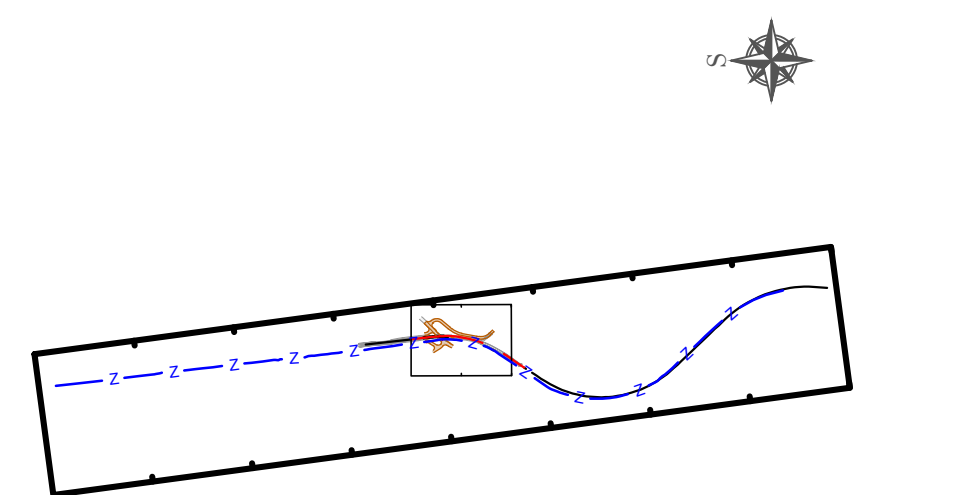

Revizor: 000		Datum: 07.04.2022	
Popis: Definitivní odevzdání dokumentace		Kontroloval: Ing. Stanislav Rýznar	
Stavebník/Investor: Správa železnic, státní organizace		Adresa: Diábrská 1003/7, 110 00 Praha 1	
Zákonopis investora: Stavební správa západ		Adresa: Sokolovská 1995/278, 190 00 Praha 9	
Zhotovitel stavby: SAGASTA s.r.o.		Adresa: Novoborská 1010/14, 142 00, Praha 4 - Lhotka	
Kontakt: T: +420 261 344 100		E: info@sagasta.cz	
Zhotovitel objektu: SAGASTA s.r.o.		Adresa: Novoborská 1010/14, 142 00, Praha 4 - Lhotka	
Kontakt: T: +420 261 344 100		E: info@sagasta.cz	
Hlavní projektant (HPP): Ing. Stanislav Rýznar		Odpovědný projektant: Ing. Stanislav Rýznar	
Zpracovatel: Miroslav Galbavý		Zpracovatel: Miroslav Galbavý	
Název stavby/jména: Výstavba PZS (P1352) v km 24,254 trati Breznice - Strakonice		Označení (S-kód): S 632000131	
Název části: Situace výkresy stavby		Označení zhotovitele: 120081	
Název objektu: Stavební výkresy stavby		Označení části: C_2	
Název přílohy: Katastrální situace		Označení objektu/komplexu: 043108	
Název části: Blatná, Sedlice		Číslo přílohy: 2 101	
Kraj: Blatná, Sedlice		Paré: 043108	
Stupeň dokumentace: DUSP		Datum zpracování: 06/2021	
Formát: 10 x A4		Měřítko: 1:1000	