


Půdorys

1 : 100

Prosíme kupujícího o ověření veškerých údajů!!!  
Podpisem jednotlivých výkresů schvalujete architektonickou koncepci haly. Jednu sadu podepsaných výkresů prosíme zašlete zpět na Borgia s.r.o. Další práce na projektu se budou konat po obdržení podepsaných akceptačních výkresů.

Odsouhlasil:

Dne.....

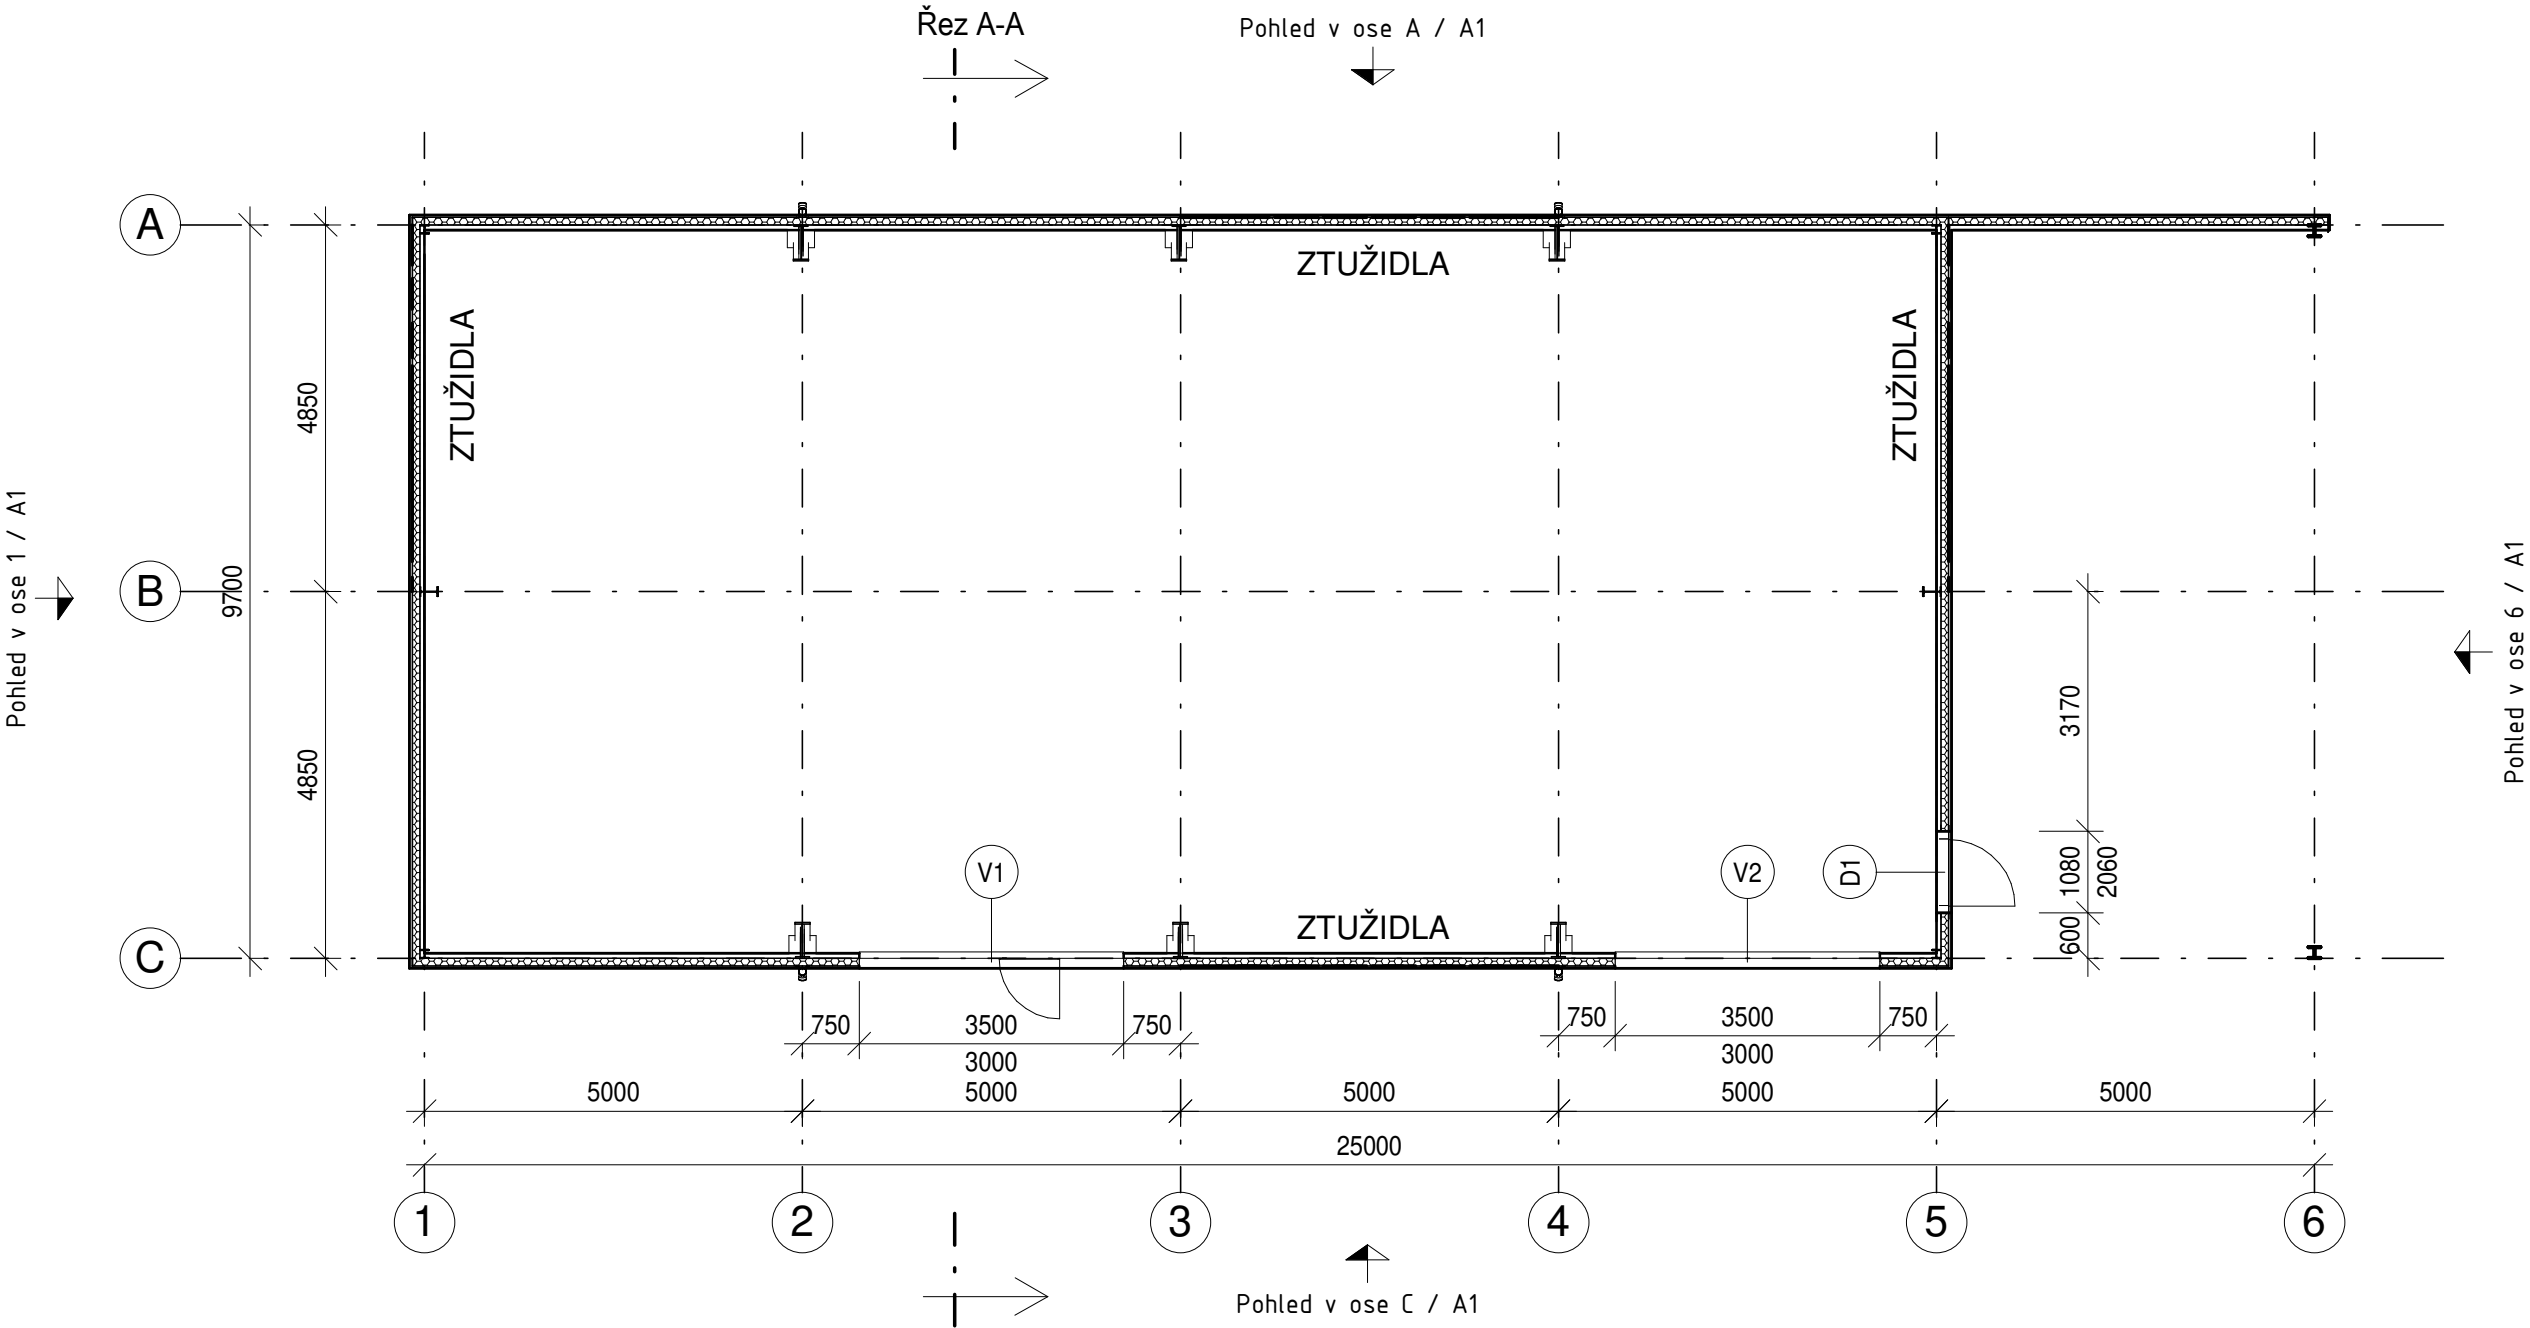

UPOZORNĚNÍ

- NÁVRH KOTEVNÍ DÉLKY A ZPŮSOBU ZAKOTVENÍ KOTEVNÍCH ŠROUBŮ NEBUDE SOUČÁSTÍ PROJEKTU A MUSÍ BÝT NAVRŽENO PROJEKTANTEM SPODNÍ STAVBY

- DODÁNÍ A OSAZENÍ KOTEVNÍCH ŠROUBŮ NEBUDE SOUČÁST DODÁVKY OCELOVÉ KONSTRUKCE A MUSÍ BÝT PROVEDENO ZHOTOVITELEM SPODNÍ STAVBY

- NÁVRH ZÁKLADOVÝCH KONSTRUKCÍ NEBUDE SOUČÁSTÍ PROJEKTU

**TENTO VÝKRES ZOBRAZUJE JEN KONCEPCI HALY A NESMÍ BÝT POUŽIT JAKO REALIZAČNÍ DOKUMENTACE STAVBY!!!**

**DETAILY KOTVENÍ A POZICE KOTEVNÍCH ŠROUBŮ BUDOU SPECIFIKOVÁNY V REALIZAČNÍ DOKUMENTACI STAVBY**

Investor: SUDOP Project Plzeň a.s. Tomáš Novotný, DiS., Plachého 1007/35, 301 00 Plzeň		
Místo stavby: Areál SŽ - Plzeň-Koterov, k.ú. Božkov, p.č. 1389/1		
Vypracoval: Ing. Michaela Dvořáková	Kreslil: Ing. Michaela Dvořáková	Odpovědný projektant: -
<b>BORGA</b>  BORGA s.r.o. Popůvky u Brna 203 664 41 Troubsko +420 547 222 999 info@borga.cz www.borga.cz DIČ: CZ26243521	Projekt č.: <b>350499</b>	Název projektu: PLZEŇ KOTEROV - SKLADOVÁ HALA -PD
	Výkres: <b>Půdorys</b>	
	Měřítko: 1:100	Datum: 21.3.2023
		Výkres č.: <b>A2</b>

Tento dokument je majetkem firmy Borgia s.r.o. Kopírování a přetiskování tohoto dokumentu jiné osobě bez vědomí a souhlasu majitele znamená porušení zákona o autorských právech a souvisejících zákonů. Výše uvedená práva budou nárokována včetně všech zákonných prostředků v souladu s platnými právními předpisy.