

SITUACE KATASTRÁLNÍ

M 1:1000

LEGENDA:


- OBRYSY STÁVAJÍCÍ OKOLNÍ ZÁSTAVBY
- NOVĚ UMÍSTOVANÉ OBJEKTY
- HRANICE PARCEL DLE KN
- STÁVAJÍCÍ OSY KOLEJÍ
- XXX/XX

POZEMKY DOTČENÉ STAVBOU
- XXX/XX

ČÍSLA PARCEL DLE KN  
K.Ú. Kladné
- HRANICE STAVBY (KRESLENA S ODSAZENÍM)

SEZNAM POZEMKŮ:


POZEMKY DOTČENÉ STAVBOU (TRVALÝ ZÁBOR):	
parc. č.	vlastník
270	Česká republika (Správa železnic)
2105/1	České dráhy, a.s.
POZEMKY DOTČENÉ STAVBOU (DOČASNÝ ZÁBOR):	
parc. č.	vlastník
2105/3	Obec Kájov
2105/16	CD PALIVA s.r.o.
k.ú. Kladné (662038)	

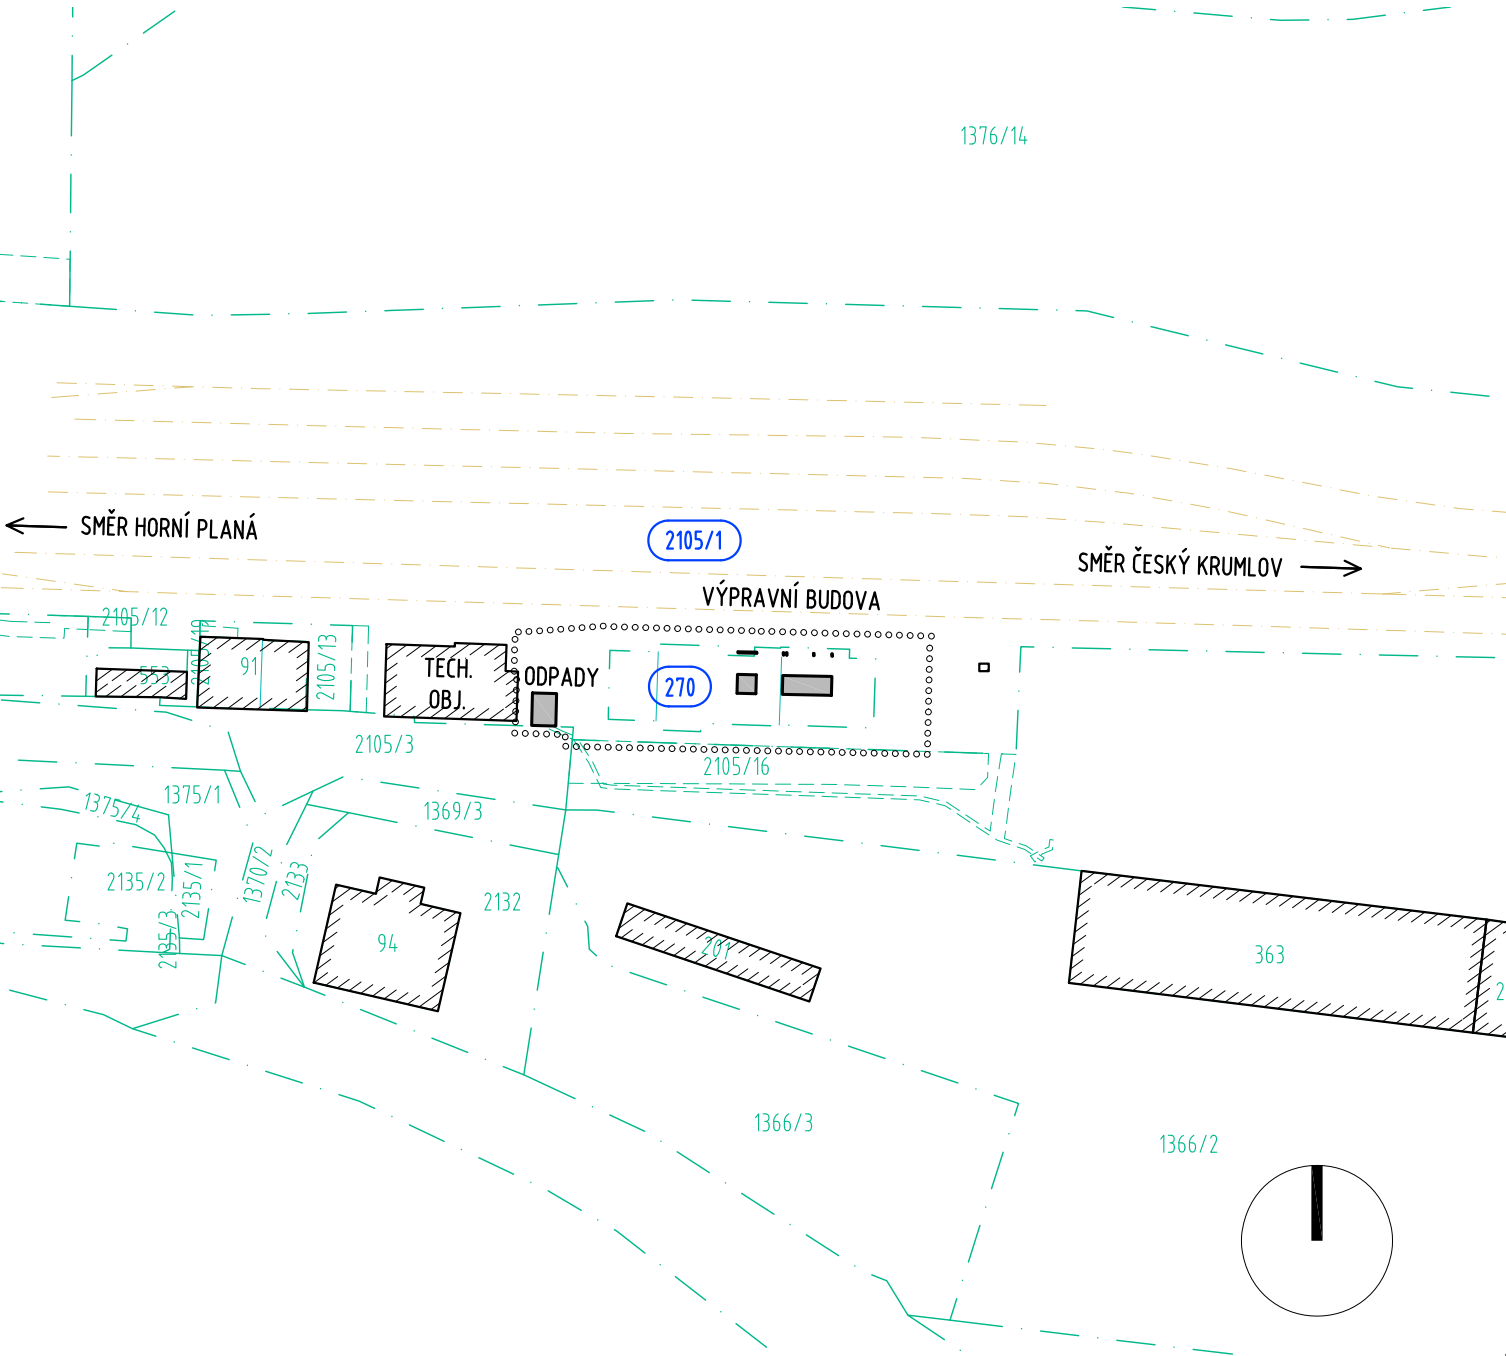



Ministerstvo dopravy  
Státní fond dopravní  
infrastruktury



Jiná ověření:		Paré:	
Orientační schéma:		Razítko oprávněné osoby:	
		Podpis: Datum:	
Revize:	Datum:	Popis:	Kontroloval:
-	-	-	-

Stavebník/Investor:	<b>Správa železnic, státní organizace</b>	 <b>SPRÁVA ŽELEZNIC</b>
Adresa:	Dlážděná 1003/7, 110 00 Praha 1	
Zástupce investora:	Stavební správa západ	
Adresa:	Sokolovská 1995/278, 190 00 Praha 9	

Zhotovitel díla:	<b>APRIS 3MP s.r.o.</b>	
Adresa: Kontakt:	Baarova 231/36, 140 00 Praha 4 T: +420 261 260 358 E: apris@apris.cz	
Zhotovitel objektu:	<b>APRIS 3MP s.r.o.</b>	
Adresa: Kontakt:	Baarova 231/36, 140 00 Praha 4 T: +420 261 260 358 E: apris@apris.cz	
Hlavní projektant (HIP): Ing. Vojtěch Hejl		Architekti: Ing. arch. M. Tylšová, Ing. arch. M. Fischer

Název stavby/akce:	<b>REKONSTRUKCE VÝPRVNÍ BUDOVY V ŽST. KÁJOV</b>		Označení investora: S611800235
			Označení zhotovitele: 2021030
Název části:	-		Označení části: -
Název objektu/dílčí části:	-		Označení objektu/komplexu: -
Název přílohy:	Situace stavby		Číslo přílohy: <b>2. C.02</b>
Název dílčí části přílohy:	Situace katastrální		Stupeň dokumentace: <b>PDPS</b>
Odpovědný projektant:	Zpracovatel přílohy:	Měřítko: 1:1000 Formáty: 2xA4	
Ing. arch. M. Tylšová	Ing. Vojtěch Hejl		Smluvní datum zpracování: <b>25.7.2022</b>
Kraj: Jihočeský	Katastrální území: Kladné	TUDU: 0491F1	

Označení investora:	Stupeň dokumentace:	Část:	Objekt:	Podobjekt:	Příloha:	Revize:
S 6 1 1 8 0 0 2 3 5	- P D P S	- C x x x x x	- x x x x x x x x x x	- x x	- 2 - C 0 2	- P 0 1
-						