


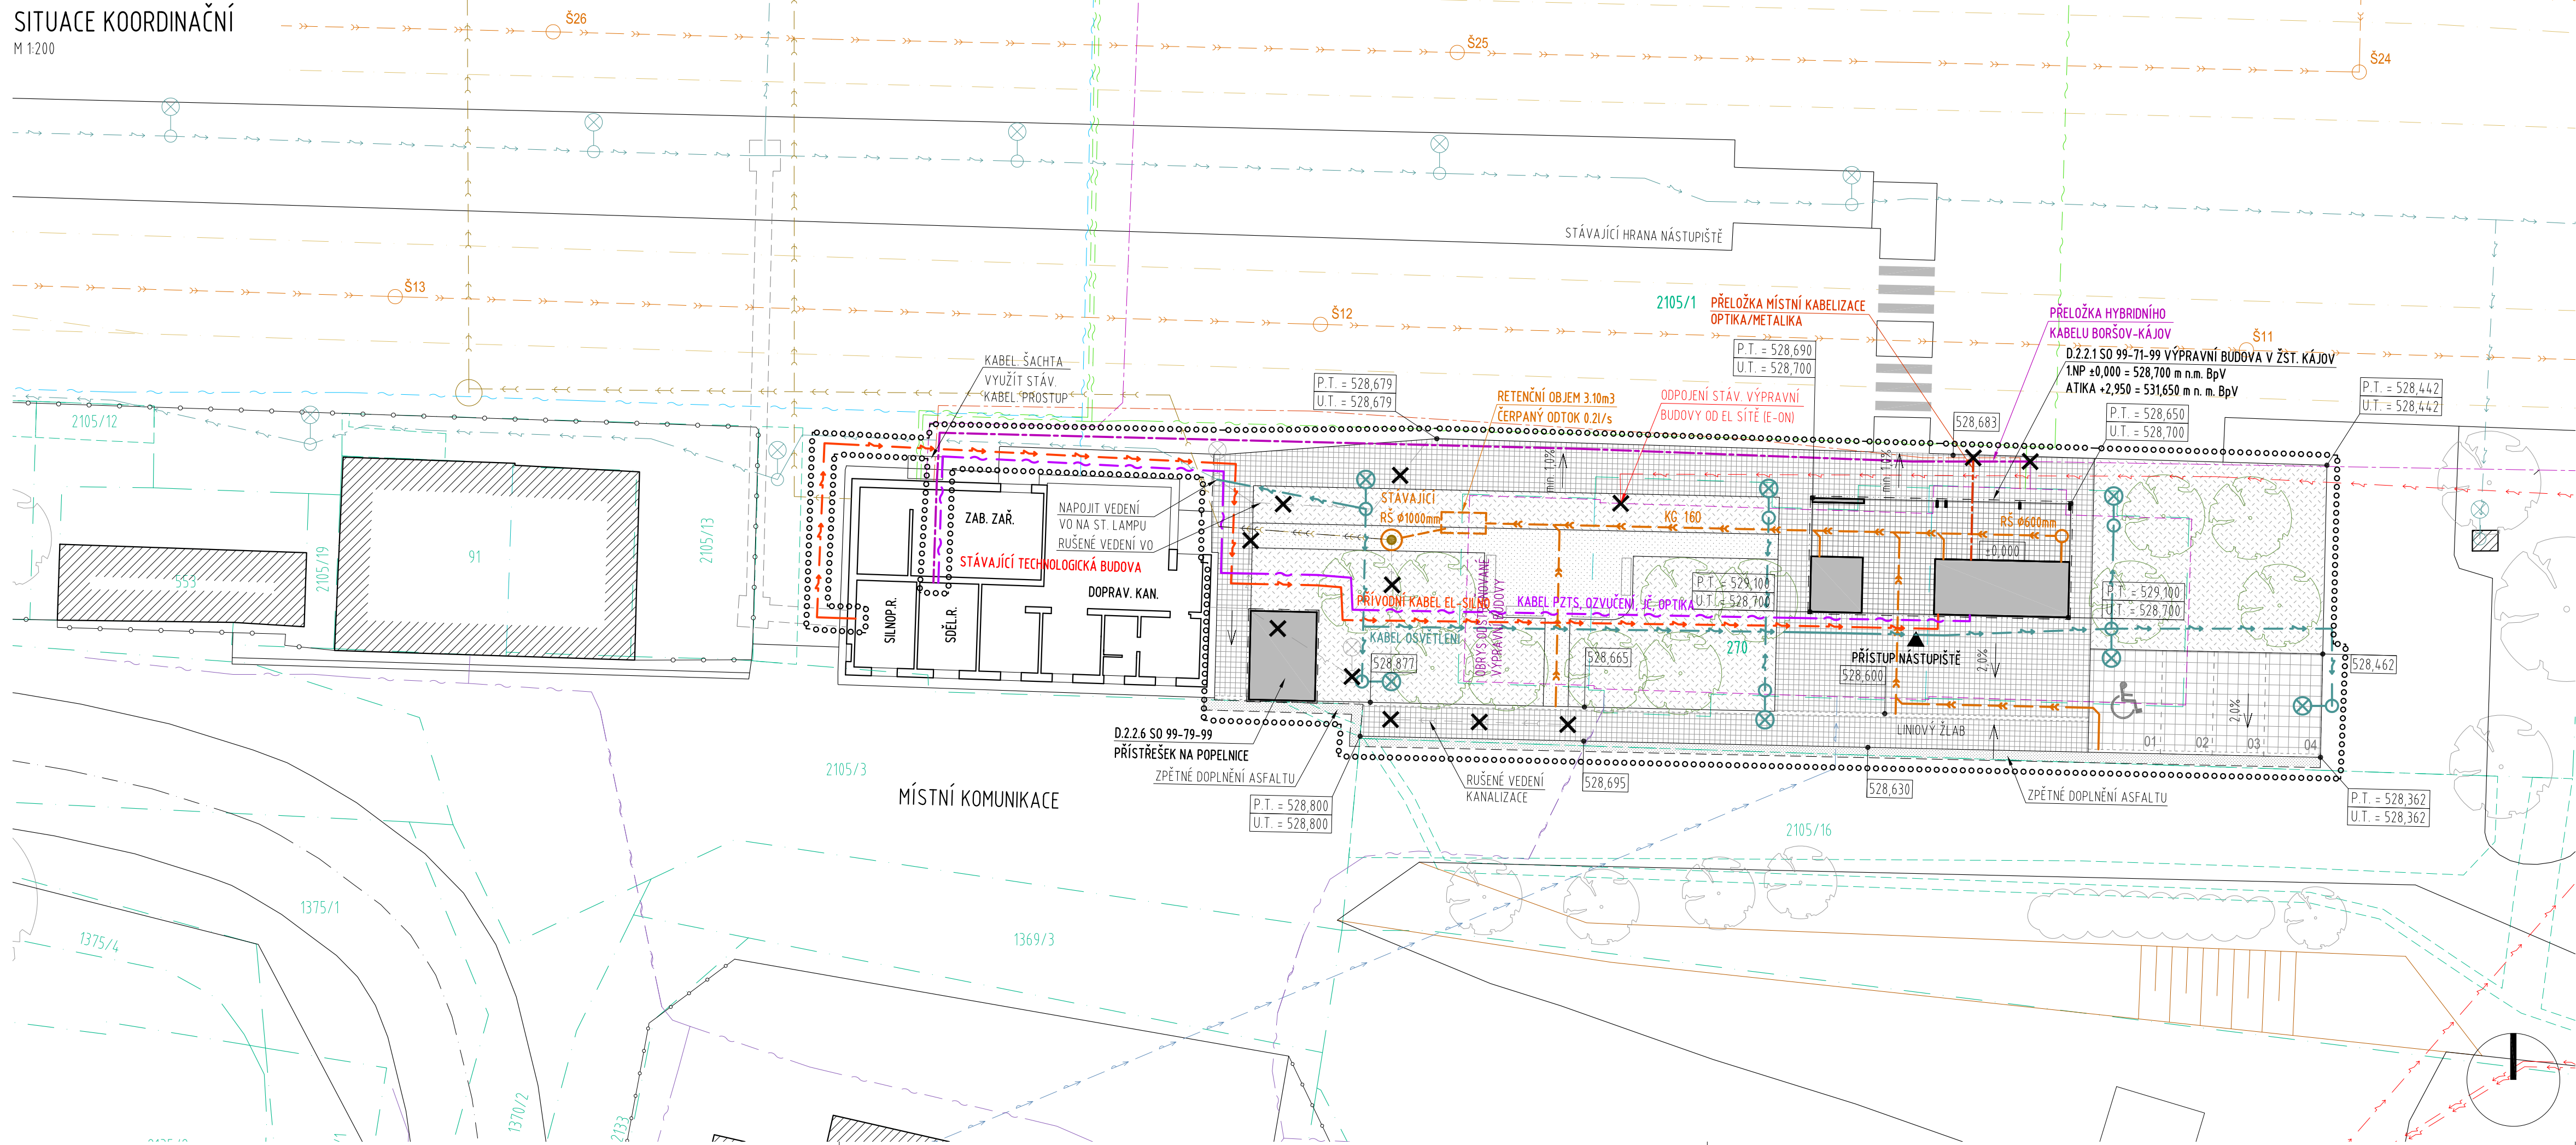



















SITUACE KOORDINAČNÍ
M 1:200



LEGENDA MATERIÁLŮ:

- OBRYSY STÁVAJÍCÍ OKOLNÍ ZÁSTAVBY**
- NOVĚ UMÍSTOVÁNĚ OBJEKTŮ**
- BETONOVÁ DLAŽBA POJÍŽDĚNÁ (PARKOVACÍ STAN)**
- BETONOVÁ DLAŽBA POCHOZÍ**
- MLATOVÁ CESTA**
- ZELEN NA TERÉNU**
- HRANICE STAVENIŠTĚ (KRESLENO S ODSAZENÍM)**
- DOČASNÝ ZÁBOR**
- STÁVAJÍCÍ STROMY**
- NAVROVÁNÉ STROMY (NOVĚ VYSAZOVANÉ)**
- HRANICE A ČÍSLA PARCEL DLE KN**
- OBRYSY ODSTRANOVANÝCH STAVEB**
- STÁVAJÍCÍ OSY KOLEJÍ**
- NAVROVÁVÁNÝ SLOUP AREÁLOVÉHO OSVĚTLENÍ**

LEGENDA SÍTÍ:

- | | | |
|--|--|--|
|  | <u><i>STÁVAJÍCÍ SÍŤ</i></u> | VODOVOD |
|  | | KANALIZACE SPLAŠKOVÁ |
|  | | KANALIZACE DEŠŤOVÁ |
|  | | SILNOPROUDÉ ROZVODY NN PODZEMNÍ (E-ON) |
|  | | SILNOPROUDÉ ROZVODY - AREÁLOVÉ OSVĚTLENÍ |
|  | | KABELOVODY |
|  | | SLABOPROUDÉ ROZVODY CETIN a.s. |
| | <u><i>STÁVAJÍCÍ SÍŤ - DRÁŽNÍ TECHNOLOGIE</i></u> | |
|  | | ZABEZPEČOVACÍ KABELY |
|  | | SĎELOVACÍ KABELY |
|  | | HYBRIDNÍ KABELY |
|  | | OPTICKÉ/METALICKÉ KABELY |
| 
 | <u><i>STÁVAJÍCÍ STOŽÁRY</i></u> | |
|  | | STÁVAJÍCÍ STOLP AREÁLOVÉHO OSVĚTLENÍ |
| | <u><i>NA VYRHOVANÉ SÍŤ</i></u> | |
|  | | AREÁLOVÝ ROZVOD DEŠŤOVÉ KANALIZACE |
|  | | AREÁLOVÝ ROZVOD ELEKTRO NN |
|  | | AREÁLOVÝ ROZVOD OSVĚTLENÍ |
|  | | AREÁLOVÝ ROZVOD SILNOPROUDU |
|  | | HYBRIDNÍ KABELY - PŘELOŽKA |
|  | | OPTICKÉ/METALICKÉ KABELY - PŘELOŽKA |

POZNÁMKY:

POZN.1.	VÝKRES BYL ZPRACOVÁN NA ZÁKLADĚ GEODETICKÉHO ZAMĚŘENÍ Z 03/2019, ZPRACOVANÉM FIRMOU HRDLÍČKA spol. s r.o.
POZN.2.	POLOHA SÍTÍ JE ZAKRESLENA DLE PODKLADŮ POSKYTNUTÝCH JEJICH SPRÁVCI S ODPOVÍDÁJÍCÍ PŘESNOSTÍ. PŘED ZAPOČÍTÍM PRACÍ JE TŘEBA VEŠKERÉ SÍTĚ V ŘEŠENÉM ÚZEMÍ PŘESNĚ VYTÝČIT.
POZN.3.	DOPRAVNÍ NÁPOJENÍ JE STÁVAJÍCÍ Z PŘÍLEHLÉ MÍSTNÍ KOMUNIKACE.
POZN.4.	ODSTUPY JEDNOTLIVÝCH ROZVODŮ BUDOU STANOVENY DLE ČSN 73 6005 PROSTOROVÉ USPOŘÁDÁNÍ SÍTÍ TECHNICKÉHO VYBAVENÍ.
POZN.5.	SOUČÁSTÍ UMÍSTĚNÍ STAVEBNÍHO ZÁMĚRU JE I DOČASNÁ STAVBA ZAŘÍZENÍ STAVEBNÍSTĚ. - BLŽE VIZ ČÁST ZÁSADY ORGANIZACE VÝSTAVBY

SEZNAM POZEMKŮ:

POZEMKY DOTČENÉ STAVBOU (TRVALÝ ZÁBOR)	
parc. č.	vlastník
270	Česká republika (Správa železnic)
2105/1	České dráhy, a.s.

POZEMKY DOTČENÉ STAVBOU (DOČASNÝ ZÁBOR)	
parc. č.	vlastník
2105/3	Obec Kájov
2105/16	CD PALIVA s.r.o.

k ú. Kladná (662038)

SEZNAM STAVEBNÍCH OBJEKTŮ:

D.1.21	PS 99-02-19	Místní kabelizace (SK, VSS)
D.1.21	PS 99-02-19	Úprava místní kabelizace - přeložka optika/metalika
D.1.24	PS 99-02-49	Elektrická zabezpečovací signalizace (PZTS, EKV, EPH)
D.1.25	PS 99-02-59	Úprava dávková - přeložka hybridního kabelu
D.1.26	PS 99-02-69	Informační systém (Rozhlas, JČ, infosystém)
D.2.16	SO 99-31-99	Likvidace dešťových vod
D.2.18	SO 99-52-99	Zpevňené plochy
D.2.21	SO 99-71-99	Výpravní budova v žst. Kájov
D.2.24	SO 99-77-99	Orientační a informační systém
D.2.25	SO 99-78-99	Demolic - výpravní budova v žst. Kájov
D.2.26	SO 99-79-99	Přístřešek na popelnic
D.2.36	SO 99-86-99	Arealové ozvody elektr. NN a arealové osvětlení
D.2.41	SO 99-95-99	Sadové úpravy a mobilizát

Ministerstvo dopravy Státní fond dopravní infrastruktury					
Jiná ověření:			Paré:		
Orientační schéma:			Razítko oprávněné osoby:		
Podpis:			Datum:		
Revize:	Datum:	Popis:			Kontroloval:
-	-	-			-
Stavebník/Investor: Správa železnic, státní organizace					
Adresa: Dlážděná 1003/7, 110 00 Praha 1					
Zástupce investora: Stavební správa západ					
Adresa: Sokolovská 1995/278, 190 00 Praha 9					
					
SPRÁVA ŽELEZNIC					
Zhotovitel díla: APRIS 3MP s.r.o.					
Adresa: Baarova 231/36, 140 00 Praha 4					
Kontakt: T: +420 261 260 358					
E: apris@apris.cz					
					
Zhotovitel objektu: APRIS 3MP s.r.o.					
Adresa: Baarova 231/36, 140 00 Praha 4					
Kontakt: T: +420 261 260 358					
E: apris@apris.cz					
					
Hlavní projektant (HIP): Ing. Vojtěch Hejl			Architekti: Ing. arch. M. Týlšová, Ing. arch. M. Fischer		
Název stavby/akce: REKONSTRUKCE VÝPRAVNÍ BUDOVY V ŽST. KÁJOV					
			Označení investora: S611800235		
			Označení zhotovitele: 2021030		
Název části:	-		Označení části: -		
Název objektu/díleč části:	-		Označení objektu/komplexu: -		
Název přílohy:	Situace stavby		Číslo přílohy: 2. C.03		
Název díleč části přílohy:	Situace koordinační				
Odpovědný projektant:	Zpracovatel přílohy:	Měřítko: 1:200	Stupeň dokumentace: PDPS		
Ing. arch. M. Týlšová	Ing. Vojtěch Hejl	Formáty: 5xA4			
Kraj:	Katastrální území:	TUDU:	Smluvní datum zpracování: 25.7.2022		
Jihočeský	Kladné	0491F1			
Označení investora: S 6 1 1 8 0 0 2 3 5					
Stupeň dokumentace: Část: P D P S					
Objekt: C X X X X X					
Podobjekt: X X X X X X X X X X					
Příloha: X X					
Revize: Z C 0 3 P 0 1					