
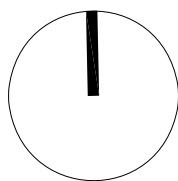


A circular logo with a horizontal line. The top half contains the number '05' and the bottom half contains the number '02'.

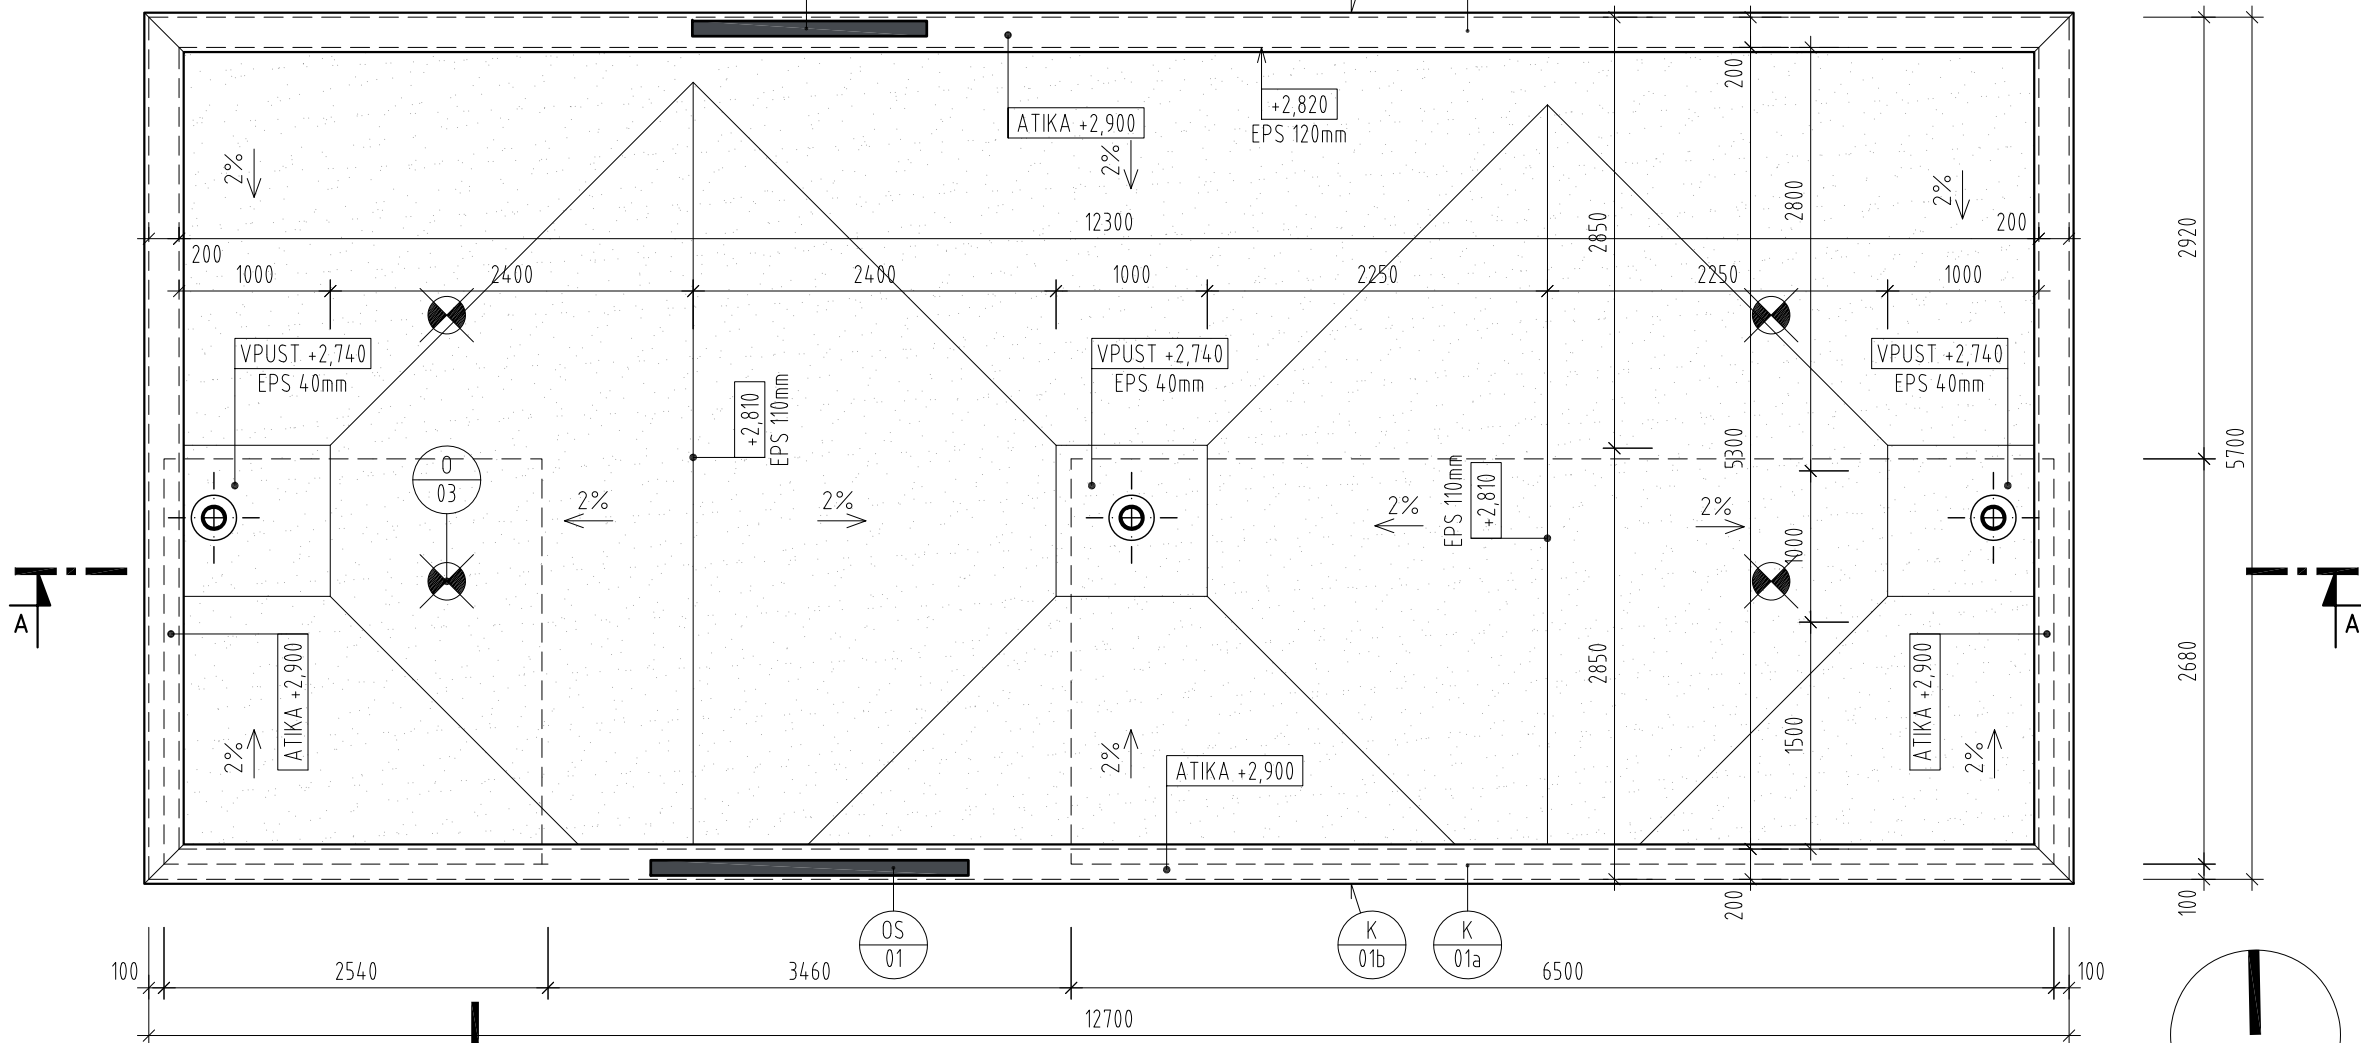

KOTVÍCÍ BOD ZÁCHYTNÉHO SYSTÉMU PRO PLOCHÉ STŘECHY

- V PŘÍPADĚ ROZPORU MEZI STAVEBNÍ ČÁSTÍ A PROJEKTEM PROFESÍ MÁ PŘEDNOST STAVEBNÍ ČÁST, V PŘÍPADĚ NEJASNOSTÍ JE NUTNÉ KONTAKTOVAT GP.
- V PRŮBĚHU STAVBY BUDOU PROVÁDĚNY ŘÁDNÉ KONTROLY ZAKRÝVANÝCH ČÁSTÍ, ZÁZNAM BUDE PROVEDEN DO STAVEBNÍHO DENÍKU.
- VEŠKERÉ BAREVNÉ A MATERIÁLOVÉ ŘEŠENÍ PODLÉHAJÍ SCHVÁLENÍ ARCHITEKTA A GP.
- ROVINNOST POVRCHŮ VŠECH KONSTRUKCÍ BUDE V SOULADU S TECHNOLOGICKÝM PŘEDPÍSEM VÝROBCŮ.
- HYDROIZOLACE SPODNÍ STAVBY PŘETAŽENA MIN. 0,3 m NAD A MIN. 1 m POD ÚROVEŇ UPRAVENÉHO TERÉNU. U FASÁDY BUDE CHRÁNĚNA IZOLACÍ Z XPS.
- POŽÁRNÍ ODOLNOSTI KONSTRUKCÍ A POŽÁRNÍCH UZÁVĚRŮ DLE POŽÁRNĚ BEZPEČNOSTNÍHO ŘEŠENÍ.
- VEŠKERÉ VÝŠKY A POLOHY PROSTUPŮ INŽENÝRSKÝCH SÍTÍ KOORDINOVAT S VÝKRESY PŘÍSLUŠNÝCH PROFESÍ.
- KLEMPÍŘSKÉ PRÁCE - PROVEDENÍ DLE ČSN 73 3610.
- STŘECHA BUDE OPATŘENA STŘEŠNÍM ZÁCHYTNÝM SYSTÉMEM DLE ČSN EN 795 A BUDE V SOULADU SE ZÁKONEM Č. 309/2006 Sb.
- OCHRANA PŘED ÚČINKY BLESKU DLE ČSN EN 62305, ŘEŠENÍ VIZ ČÁST ELEKTROINSTALACE - SILNOPROUD.

<div>Ministerstvo dopravy Státní fond dopravní infrastruktury</div> <div></div>			
Jiná ověření:			Paré:
Orientační schéma:			Razítko oprávněné osoby:
			<div>Podpis: _____ Datum: _____</div>
Revize:	Datum:	Popis:	Kontroloval:
-	-	-	-
<div>Stavebník/Investor: Správa železnic, státní organizace</div> <div>Adresa: Dlážděná 1003/7, 110 00 Praha 1</div> <div>Zástupce investora: Stavební správa západ</div> <div>Adresa: Sokolovská 1995/278, 190 00 Praha 9</div> <div><div>SPRÁVA ŽELEZNIC</div></div>			
Zhotovitel díla:		APRIS 3MP s.r.o.	
Adresa:		Baarova 231/36, 140 00 Praha 4	
Kontakt:		T: +420 261 260 358 E: apris@apris.cz	
		<div><div>APRIS</div><div>3MP</div></div>	
Zhotovitel objektu:		APRIS 3MP s.r.o.	
Adresa:		Baarova 231/36, 140 00 Praha 4	
Kontakt:		T: +420 261 260 358 E: apris@apris.cz	
		<div><div>APRIS</div><div>3MP</div></div>	
Hlavní projektant (HIP):		Ing. Vojtěch Hejl	Architekti: Ing. arch. M. Tylšová, Ing. arch. M. Fischer
<div>Název stavby/akce: REKONSTRUKCE VÝPRAVNÍ BUDOVY V ŽST. KÁJOV</div> <div>Označení investora: S611800235</div> <div>Označení zhotovitele: 2021030</div> <div>Název části: Pozemní objekty výpravních budov a budov zastávek</div> <div>Označení části: D.2.2.1</div> <div>Název objektu/dílní části: Výpravní budova v žst. Kájov</div> <div>Označení objektu/komplexu: SO 99-71-99.01</div> <div>Název přílohy: Architektonicko stavební řešení</div> <div>Číslo přílohy: 2. 202</div> <div>Název dílní části přílohy: Půdorys střechy</div> <div>Odpovědný projektant: Zpracovatel přílohy: Ing. arch. M. Tylšová</div> <div>Ing. B. Krösslová</div> <div>Měřítko: 1:50</div> <div>Formáty: 3xA4</div> <div>Stupeň dokumentace: PDPS</div> <div>Kraj: Jihočeský</div> <div>Katastrální území: Kladné</div> <div>TUDU: 0491F1</div> <div>Smluvní datum zpracování: 25.7.2022</div> <div>Označení investora: S 6 1 1 1 8 0 0 2 3</div> <div>Stupeň dokumentace: Část: 5 - P D P S - D 2 2 0 1</div> <div>Objekt: - S 0 9 9 7 1 9 9</div> <div>Podobalet: - 0 1</div> <div>Příloha: - 2 - 2 0 2</div> <div>Revize: - P 0 1</div>			