


JEDNOTNÝ ČAS

HODINY RUČÍČKOVÉ

| | |
|-------------|------------|
| <div></div> | CYKY 2x2,5 |
| <div></div> | CYKY 3x1,5 |

POZNÁMKA:
HORIZONTÁLNÍ KABELOVÉ TRASY BUDOU VEDENY NAD BETONOVÝM STROPEM V OHEBNÝCH TRUBKÁCH V KONSTRUKCI STŘECHY. VE SKLADECH BUDOU VERTIKÁLNÍ KABELOVÉ TRASY VEDENY V TUHÝCH TRUBKÁCH NA POVRCHU, VE VEŘEJNÉM PROSTORU BUDOU ZA OBKLADEM.

| ČÍSLO MÍSTNOSTI | POPIS | PLOCHA | SVĚTLÁ VÝŠKA | PODLAHA | STĚNY | STROP |
|-----------------|----------------------|---------|--------------|----------------|----------------|--------------|
| 1.01 | PROVOZNÍ SKLAD | 7,48 m2 | 2,5 m | OCHRANNÝ NÁTĚR | OCHRANNÝ NÁTĚR | BETONOVÁ KCE |
| 1.02 | ROZVODNA SLABOPROUDU | 4,78 m2 | 2,5 m | OCHRANNÝ NÁTĚR | OCHRANNÝ NÁTĚR | BETONOVÁ KCE |
| 1.03 | POSYP. MATERIÁL | 2,88 m2 | 2,5 m | OCHRANNÝ NÁTĚR | OCHRANNÝ NÁTĚR | BETONOVÁ KCE |

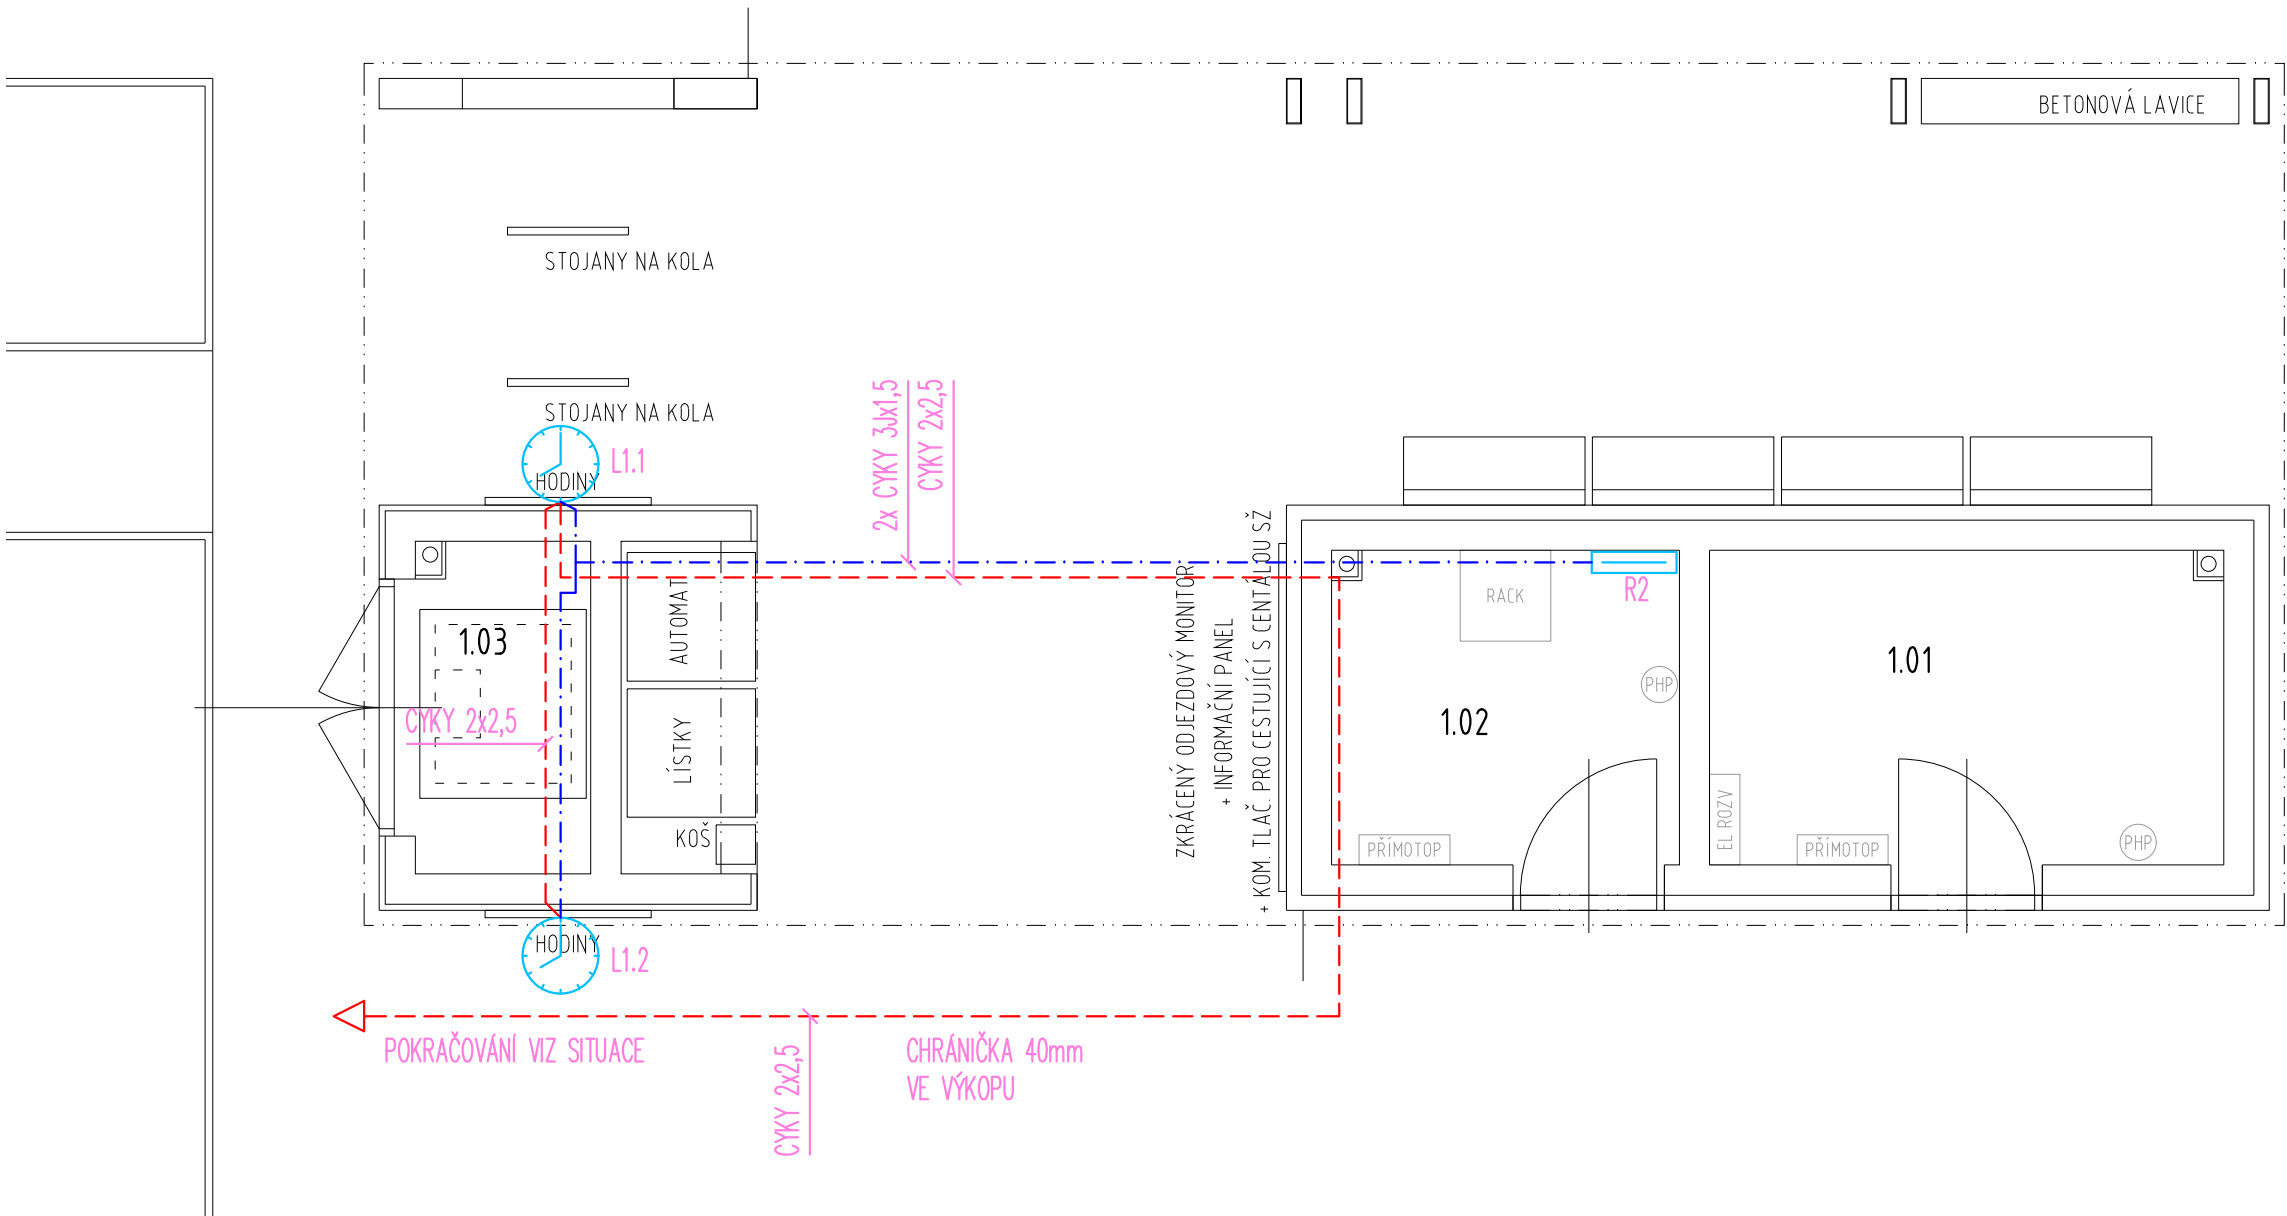

Ministerstvo dopravy

Státní fond dopravní infrastruktury

Jiná ověření:

Paré:

Orientační schéma:

Razítko oprávněné osoby:

Podpis:

Datum:

Revize:

Datum:

Popis:

Kontroloval:

Stavebník/Investor:

Adresa:

Zástupce investora:

Adresa:

Správa železnic, státní organizace

Dlážděná 1003/7, 110 00 Praha 1

Stavební správa západ

Sokolovská 1995/278, 190 00 Praha 9

Zhotovitel díla:

Adresa:

Kontakt:

APRIS 3MP s.r.o.

Baarova 231/36, 140 00 Praha 4

T: +420 261 260 358

E: apris@apris.cz

APRIS

3MP

Zhotovitel objektu:

Adresa:

Kontakt:

Michal Eibich

Pod Radinama 166, 257 22 Čerčany

T: +420 775 361 200

E: info@eibich.cz

Hlavní projektant (HIP):

Ing. Vojtěch Hejl

Specialista:

-

Název stavby/akce:

REKONSTRUKCE VÝPRAVNÍ BUDOVY V ŽST. KÁJOV

Označení investora:

S611800235

Název části:

Technologická část Sdělovací zařízení

Označení zhotovitele:

2021030

Název objektu/díleč části:

Informační systém (Rozhlas, JČ)

Označení části:

D.1.2.6

Název přílohy:

Jednotný čas

Označení objektu/komplexu:

PS 99-02-69

Název díleč části přílohy:

Půdorys 1.NP

Číslo přílohy:

2. 202

Odpovědný projektant:

Michal Eibich

Stupeň dokumentace:

PDPDS

Kraj:

Jihočeský

Měřítko:

1:50

Katastrální území:

Formáty:

3xA4

Kladné

TUDU:

0491F1

Smluvní datum zpracování:

25.7.2022

Označení investora:

Stupeň dokumentace:

Část:

Objekt:

Podobjekt:

Příloha:

Revize:

S611800235

PDPDS

D1206

PS990269

XX

2202

P01

-