



Půdorys 1.NP - stávající stav a bourací práce

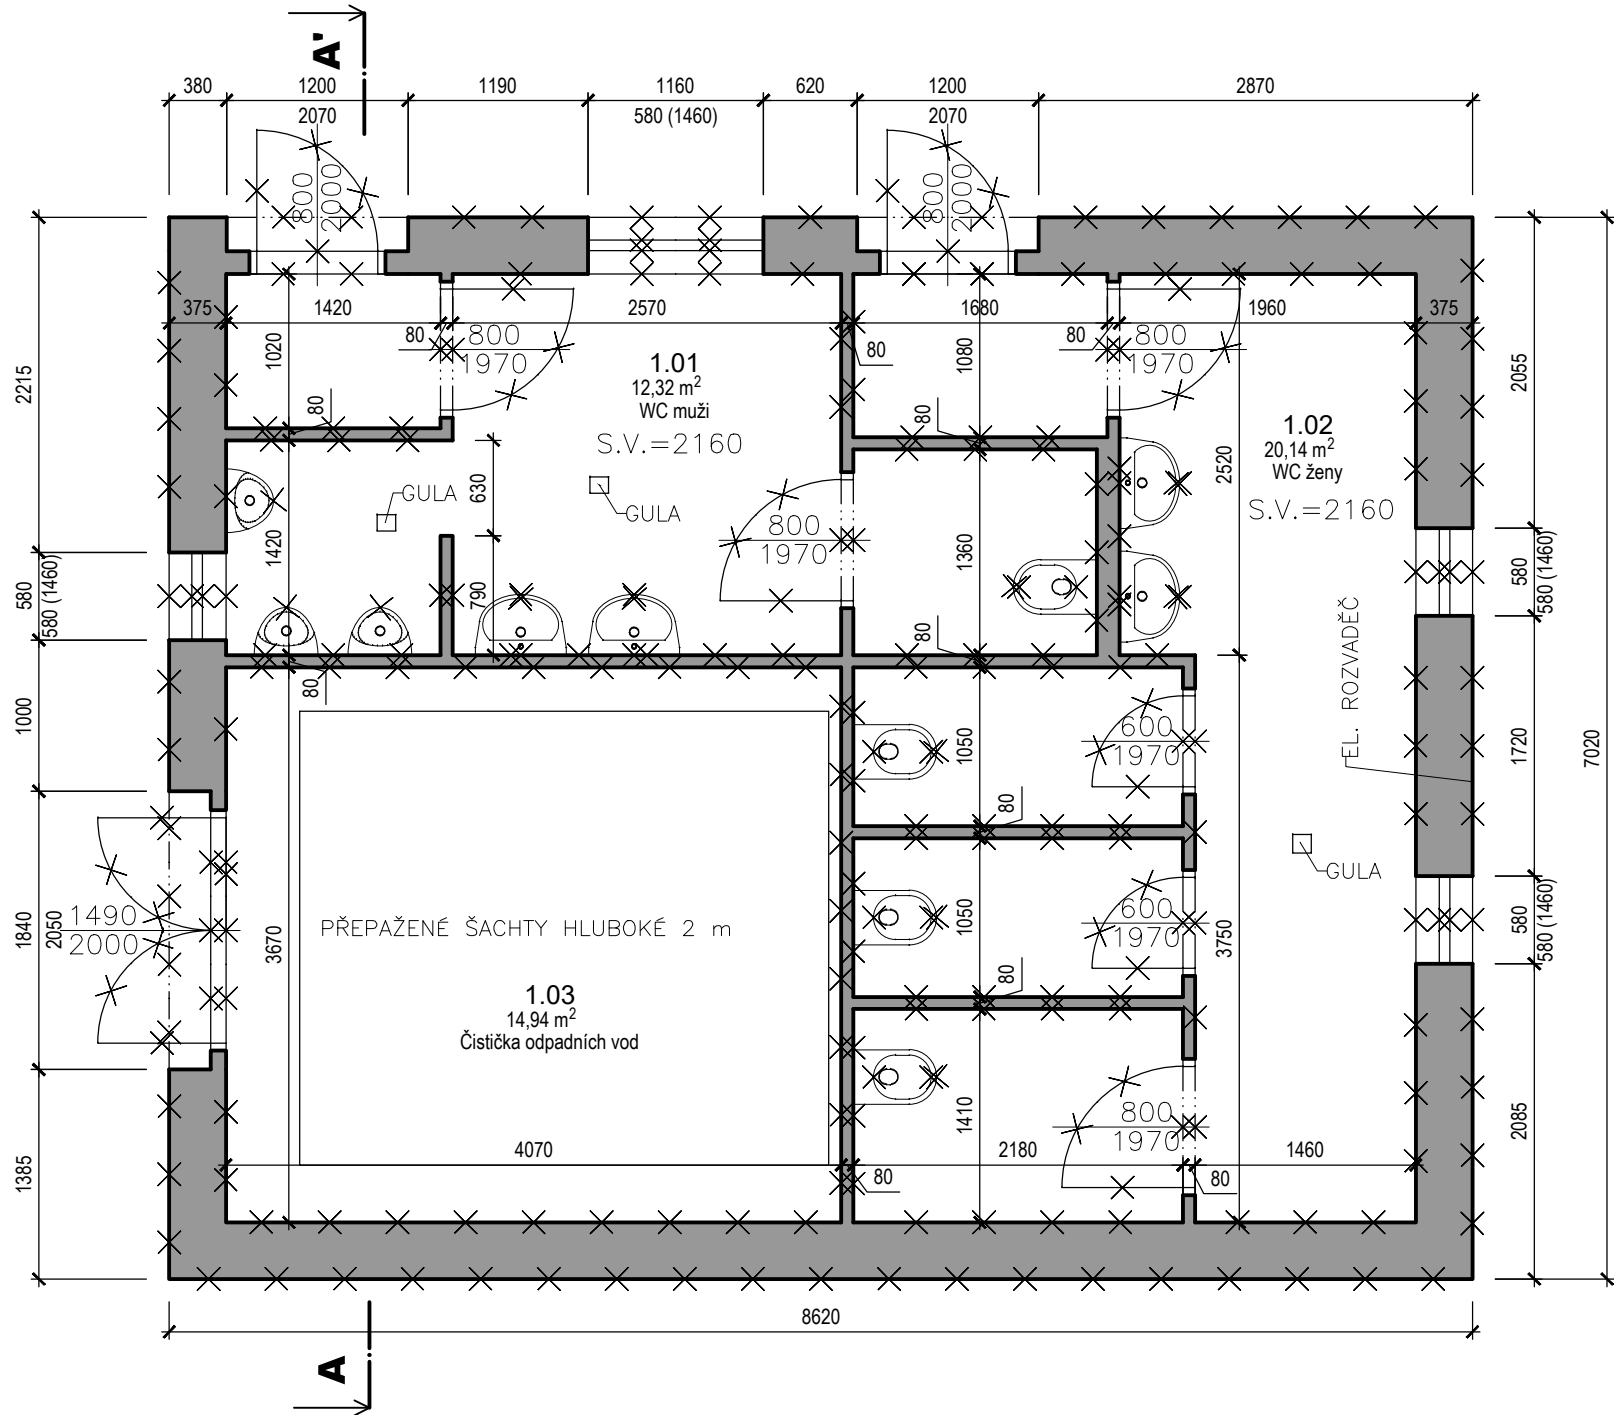

Řez A - A' - stávající stav a bourací práce

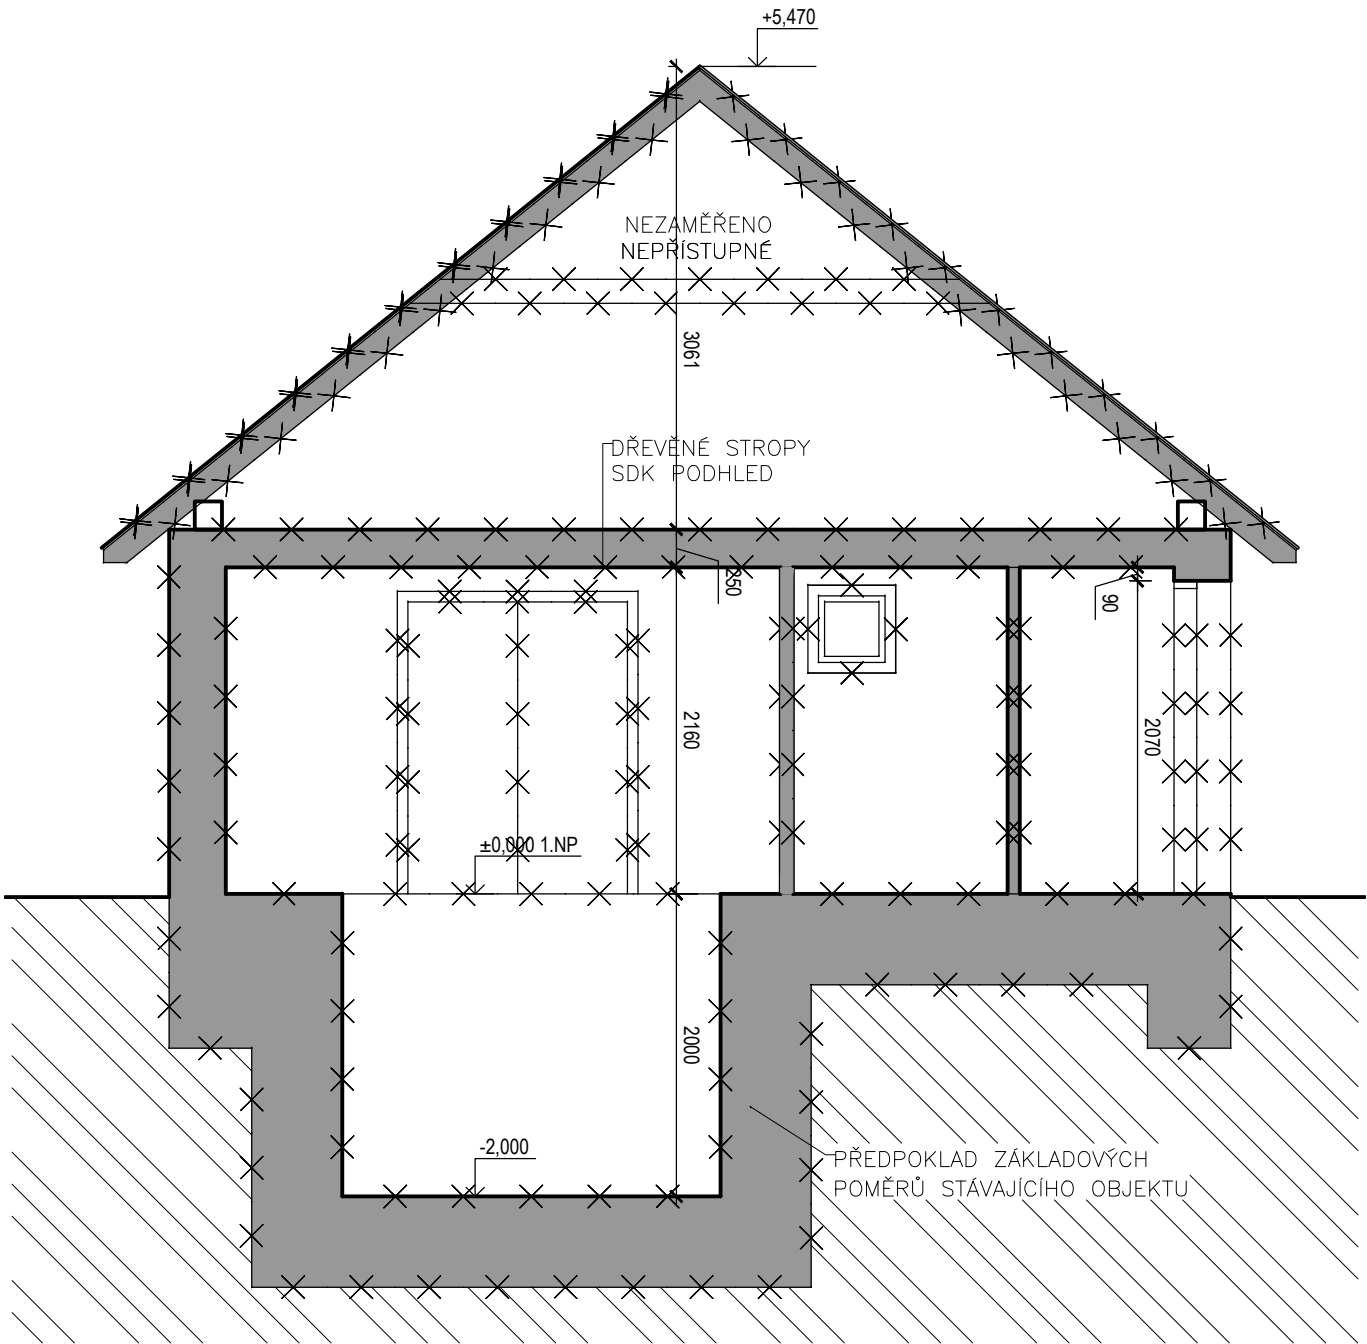

Legenda materiálů

	Původní konstrukce
	Bourané konstrukce

Tabulka místností - stávající stav

Číslo	Popis	Plocha	Podlaha	Stěna	Strop	Poznámka
1.01	WC muži	12,32	Keramická dlažba	Keramický obklad	SDK	
1.02	WC ženy	20,14	Keramická dlažba	Keramický obklad	SDK	
1.03	Čistička odpadních vod	14,94	Dřevo + rošt	Malba	SDK	

Tento objekt je povolen dle povolení k odstranění stavby:
Sp. Zn.: MP-SDP0345/18-5/PI

Generální projektant:



PRODIN A.S.
K VÁPENCE 2745
530 02 PARDUBICE
www.prodin.cz
DIČ: CZ25292161
IČO: 25292161

Zpracovatel dílčí části dokumentace:

Vypracoval: <i>Podhájecká</i> Ing. Klára Podhájecká	Zodp. projektant: <i>Podhájecká</i> Ing. Klára Podhájecká	Kontroloval: <i>Procházka</i> Ing. Michal Procházka
--	--	--

Kraj: Liberecký	Traťový úsek/Obec: Nové Město pod Smrkem
-----------------	--

Investor
Správa železnic, s.o., Dlážděná 1003/7, Praha 1, Nové Město 110 00

Akce:

Nové Město pod Smrkem - projektová
dokumentace komplexní opravy objektu

SO 11 Demolice budovy WC

Obsah výkresu:
Půdorys 1.NP - stávající stav a bourací práce

Formát 03xA4	Č. kopie
Datum 04/2021	
Účel DBP	
Č. zakázky 3110-20-141	
Změna	
Měřítko 1:50	
Část dokumentace D.2.2.e)01	Č. výkresu .02