


PŮDORYS M 1:50

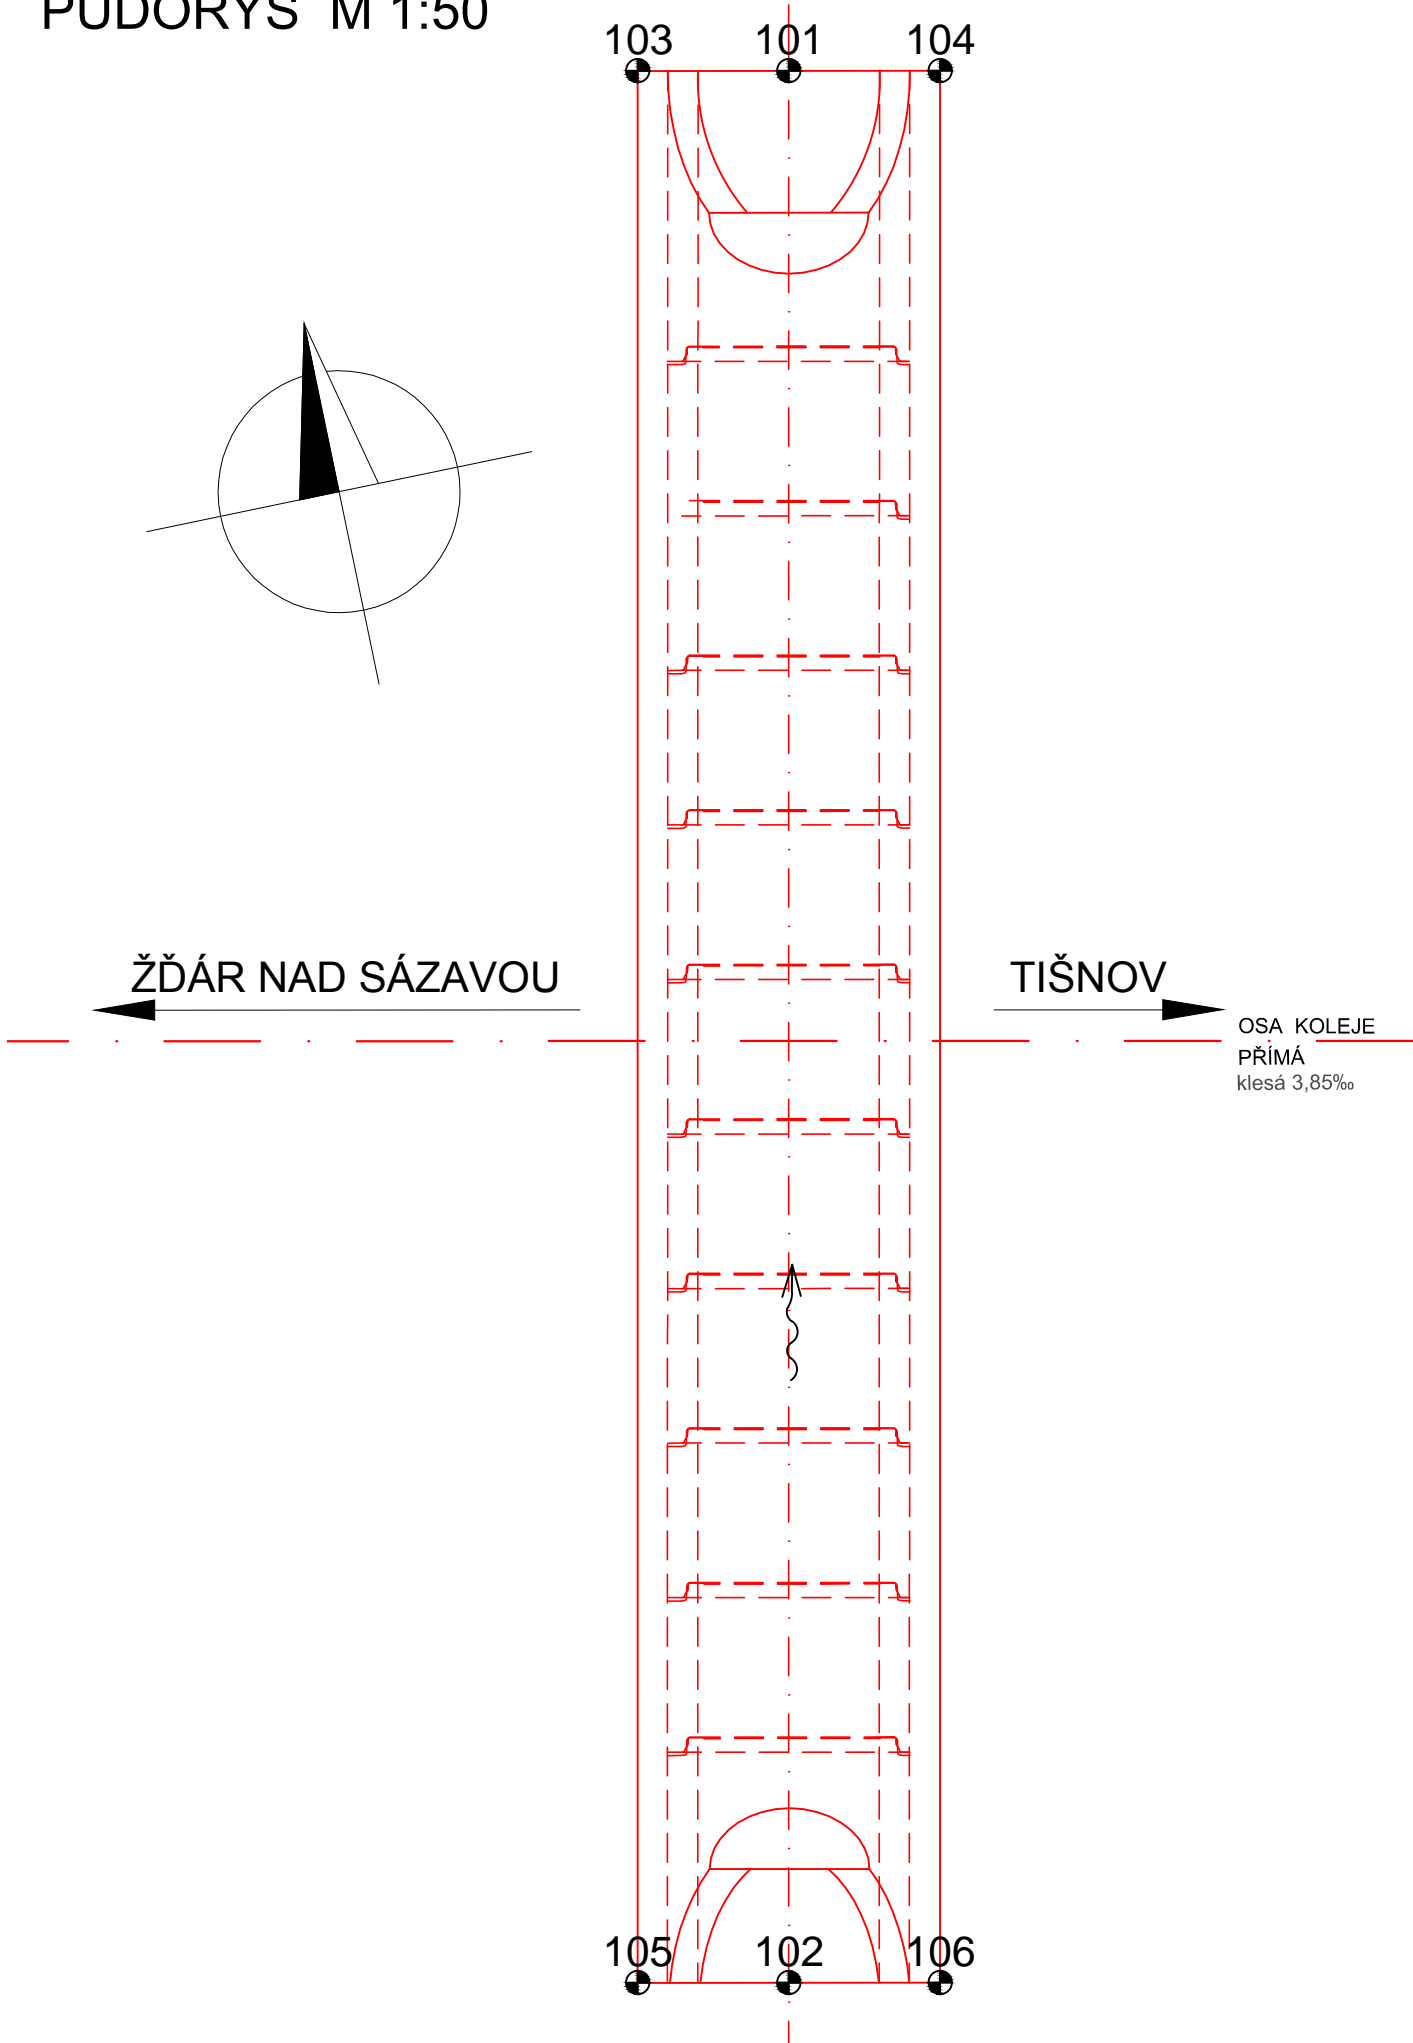

| TABULKA VYTYČOVANÝCH BODŮ | | | | |
|---------------------------|------------|-------------|---------|---------------------------------------|
| Č.BODU | Y | X | Z | POPIS |
| 101 | 618563,701 | 1130554,908 | 400,085 | HORNÍ PLOCHA ZÁKLADU NA VÝTOKU V OSE |
| 102 | 618566,280 | 1130567,283 | 400,210 | HORNÍ PLOCHA ZÁKLADU NA VTOKU V OSE |
| 103 | 618564,680 | 1130554,704 | 400,085 | HORNÍ PLOCHA ZÁKLADU NA VÝTOKU VLEVO |
| 104 | 618562,722 | 1130555,112 | 400,085 | HORNÍ PLOCHA ZÁKLADU NA VÝTOKU VLEVO |
| 105 | 618567,259 | 1130567,079 | 400,210 | HORNÍ PLOCHA ZÁKLADU NA VÝTOKU VPRAVO |
| 106 | 618565,301 | 1130567,487 | 400,210 | HORNÍ PLOCHA ZÁKLADU NA VTOKU VPRAVO |

PŘESNOST VYTYČENÍ DLE:
ČSN 73 0420-1 Přesnost vytyčování staveb-Část 1: Základní požadavky
ČSN 73 0420-2 Přesnost vytyčování staveb-Část 2: Vytyčovací odchylky

SOUŘADNICOVÝ SYSTÉM: S-JTSK
VÝŠKOVÝ SYSTÉM : Bpv

PŘIPOJENÍ NA BODOVÉ POLE ŽPBP (TU2071;
DU16; BODY Č.643;1025)


STAVBA:

Oprava propustku v km 75,399 tratě
Žďár nad Sázavou - Tišnov



OBJEDNATEL:

Správa železnic, s.o.
Oblastní ředitelství Brno
Kounicova 26
611 43 Brno

| | | | | |
|--|--------------------|--------------------|-------------------|-------|
|  <div>DIPONT s.r.o., projektová a inženýrská činnost Klíšská 1432/18 , 400 01 Ústí nad Labem, CZ E: dipont@dipont.cz T: 00420 475 201 724</div> | Zakázka: D22005 | | Datum: 11/2022 | |
| ODP. PROJEKTANT SO | VYPRACOVAL | TECHNICKÁ KONTROLA | Účel PD: | DSP |
| ING. MARTIN PLŠEK | ING. VÁCLAV TOMÁNY | ING. PETR NOVÁK | Měřítko: | 1:50 |
| | | | Formát: | 3xA4 |
| OBJEKT: SO 201 Propustek v km 75,399 | | | Část: D.2.1.4 | Paré: |
| PŘÍLOHA: VYTYČOVACÍ VÝKRES | | | Příloha: 4 | |