


50 14 Oprava propustku v km 53,841 na trati Myjava – Veselí nad Moravou

14.2 Železniční propustek


PŘEHLEDNÝ VÝKRES - NOVÝ STAV

PŘÍČNÝ ŘEZ D-D 1:50


VESELÍ NAD MORAVOU
MYJAVA (ŽSR)

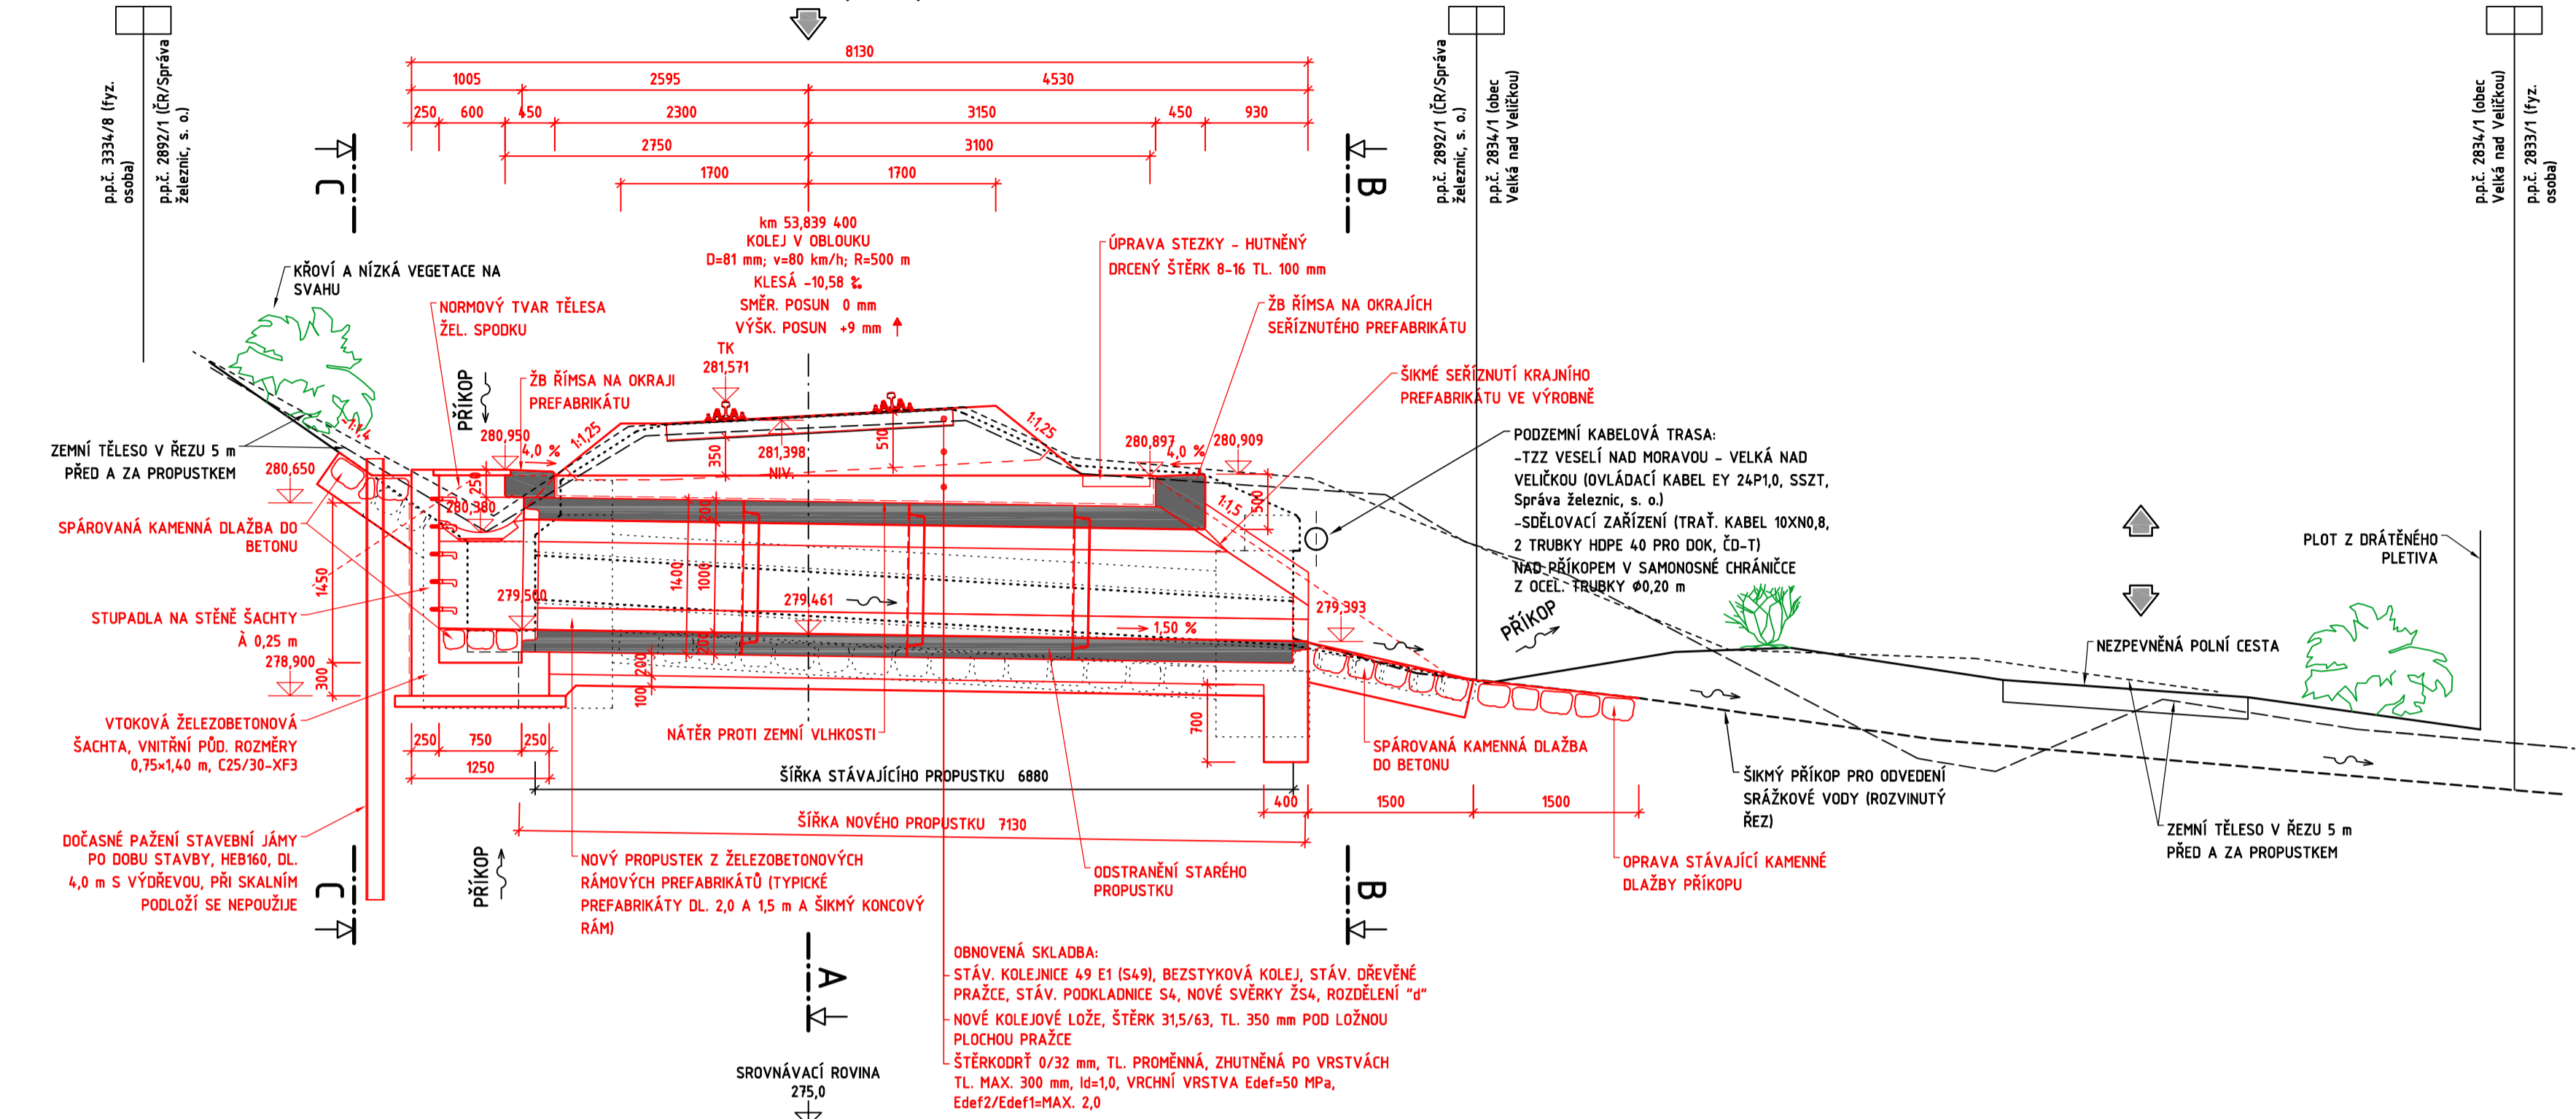


PŮDORYS 1:100

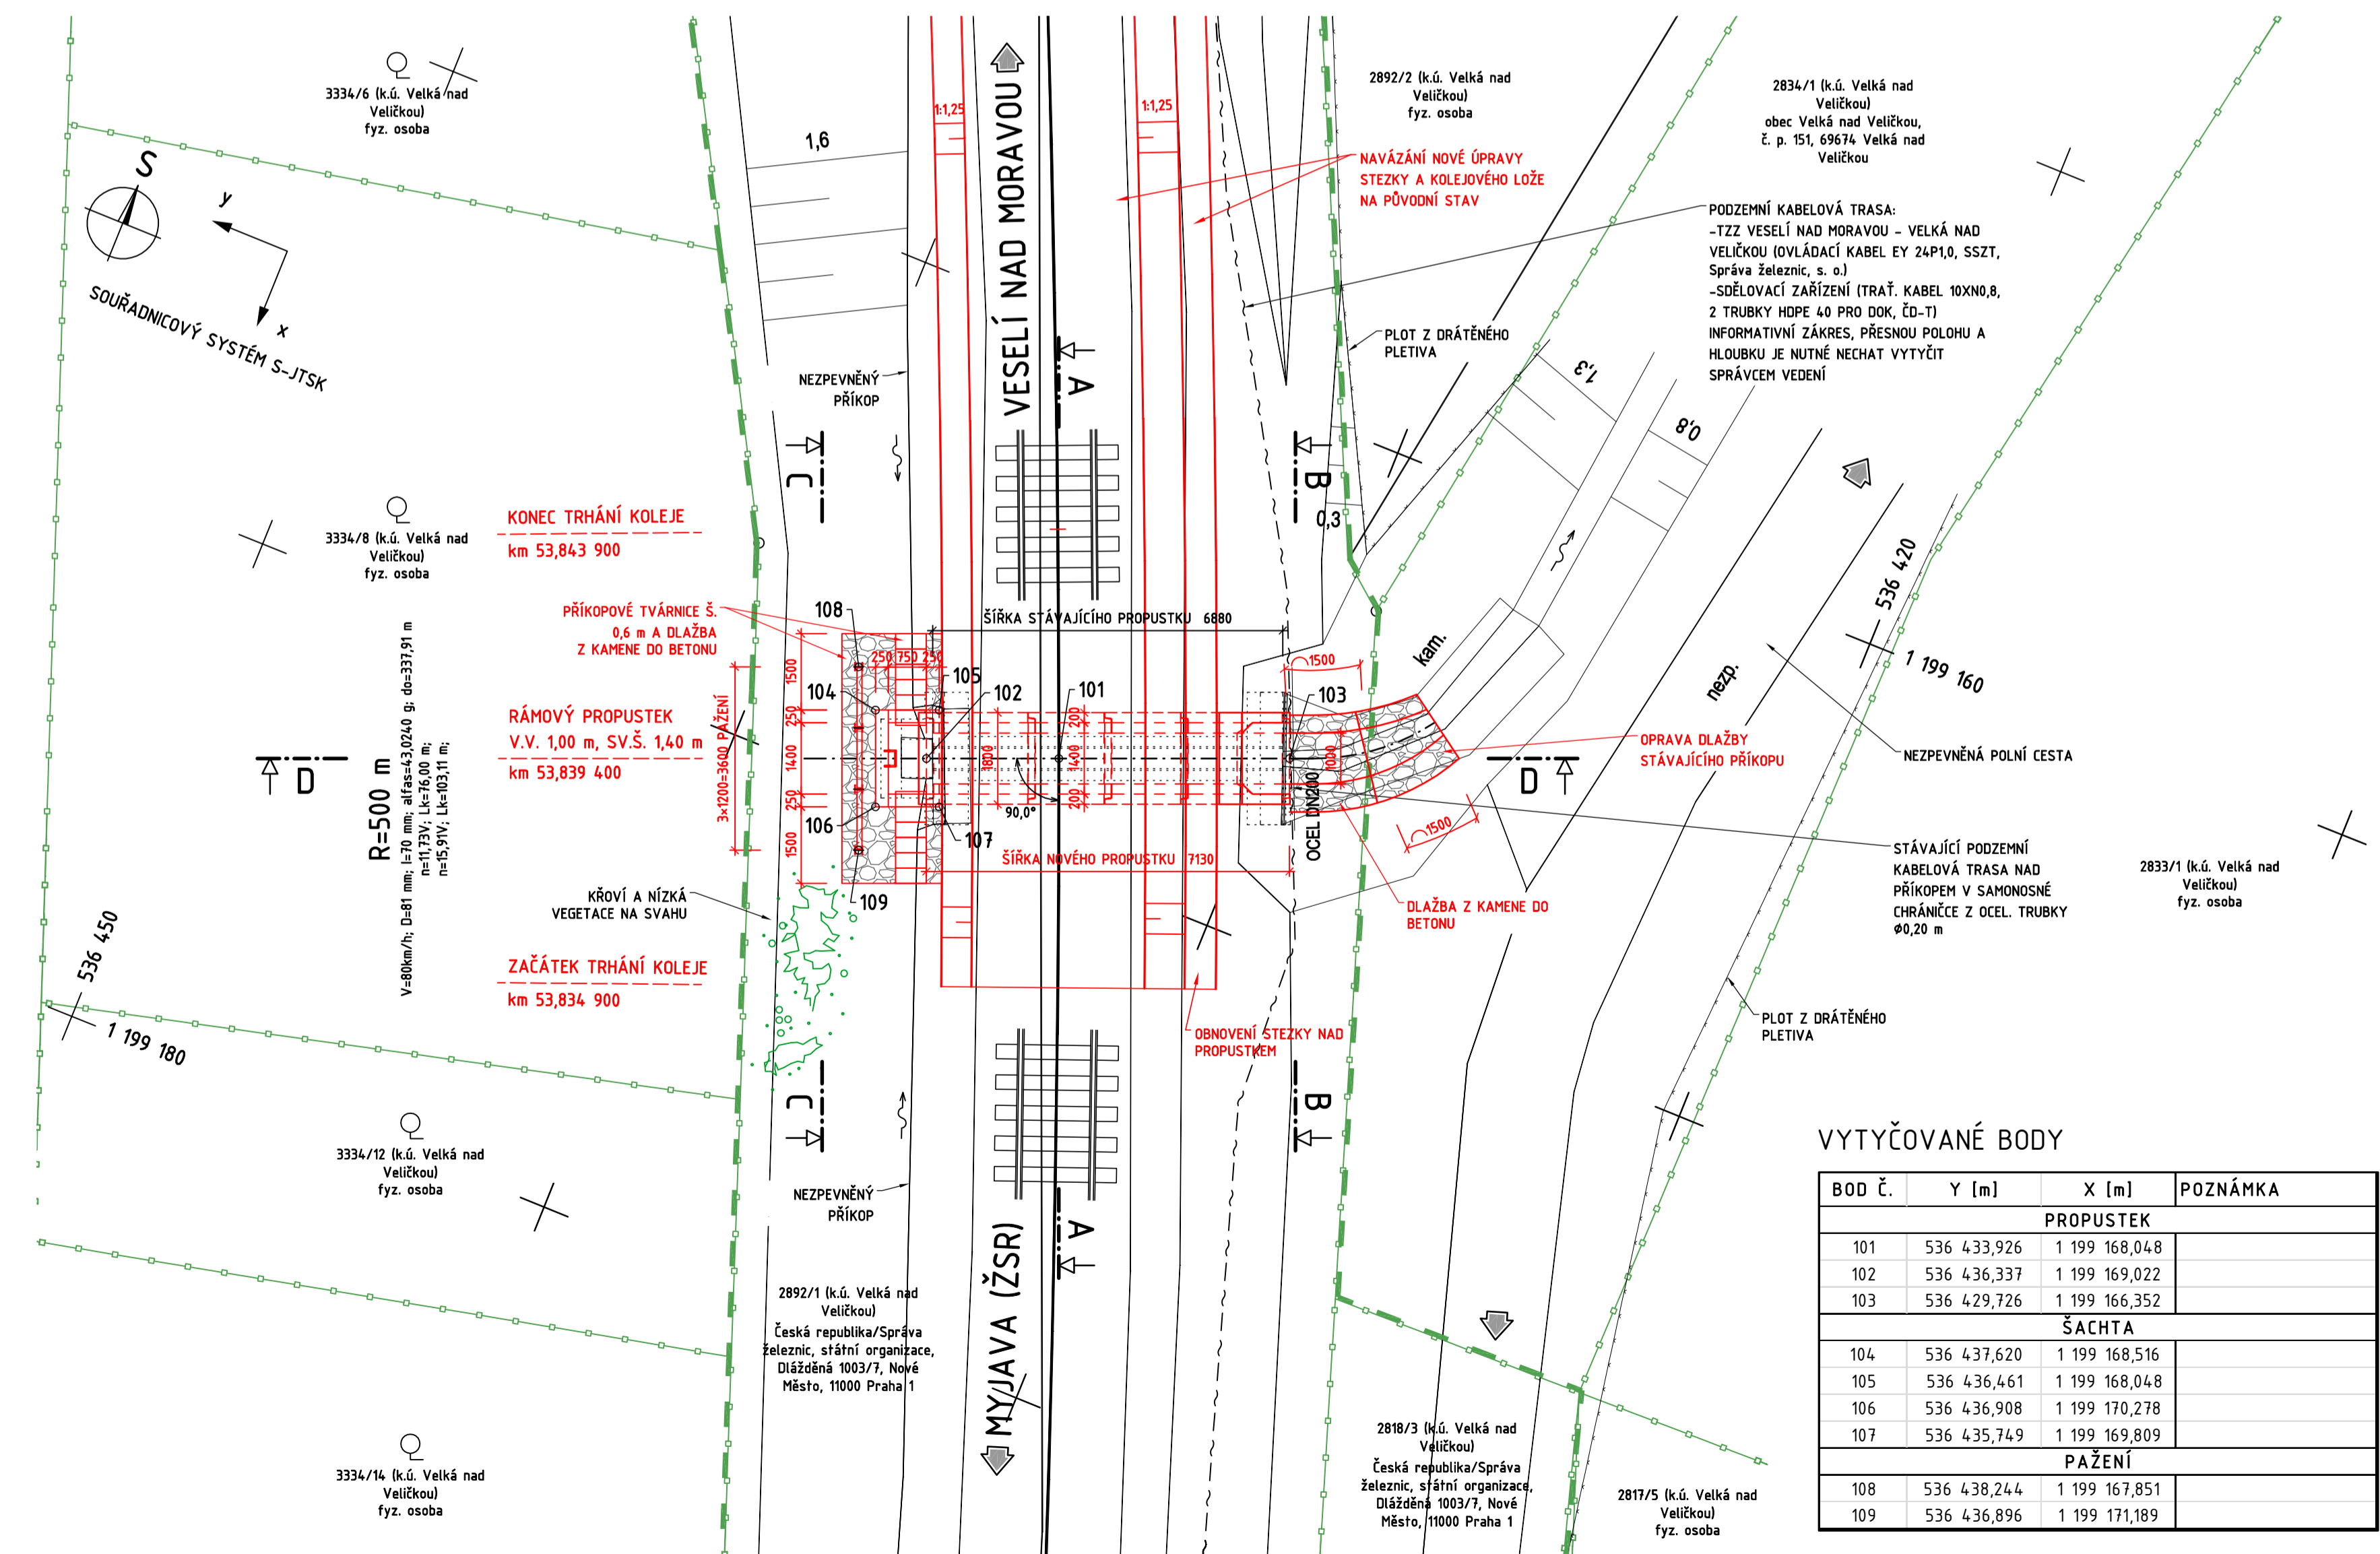


PODÉLNÝ ŘEZ A-A 1:50

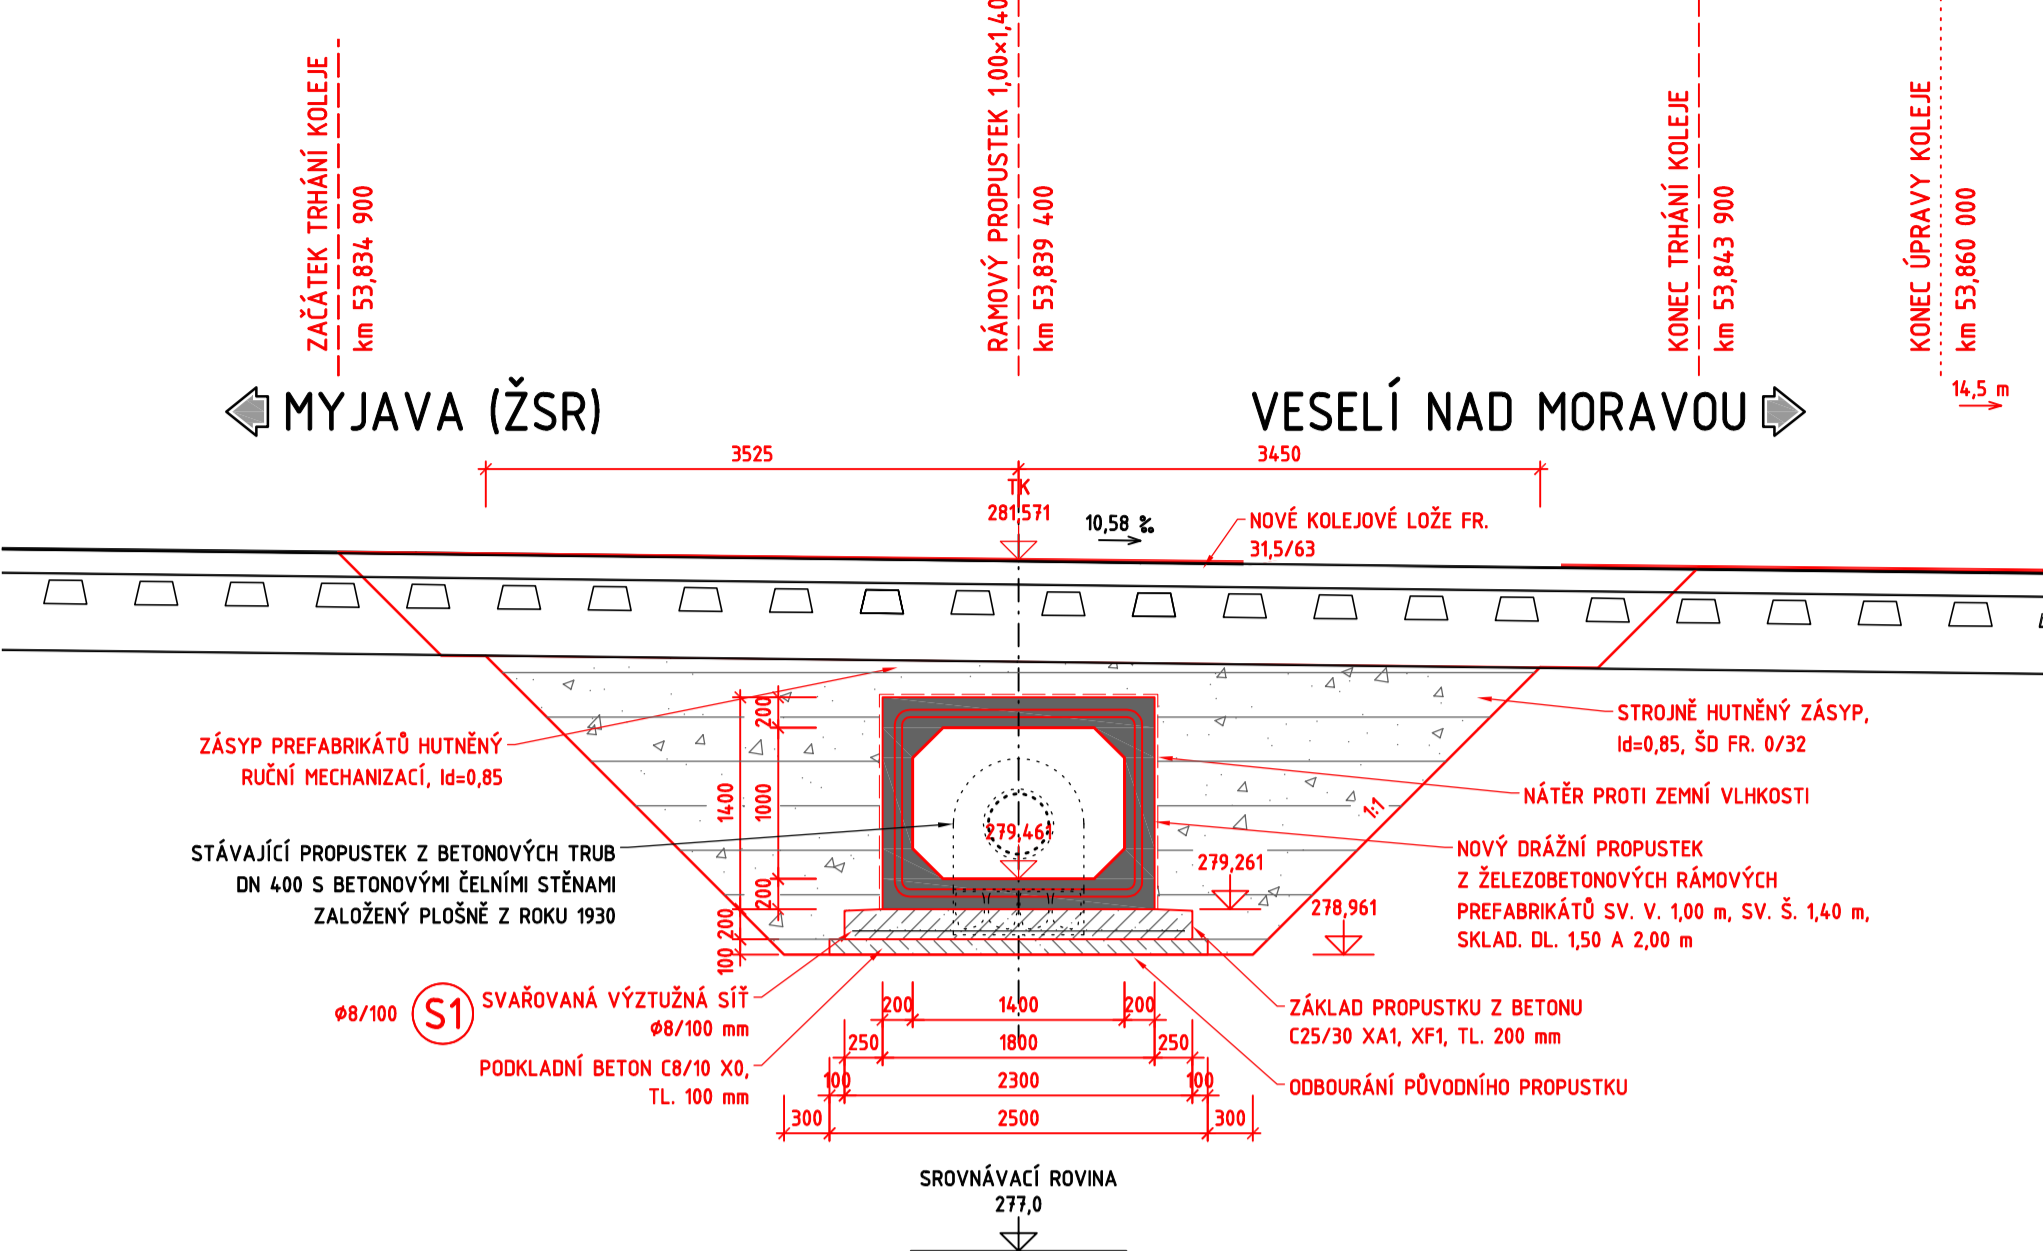

POHLED ZPRAVA B-B 1:50

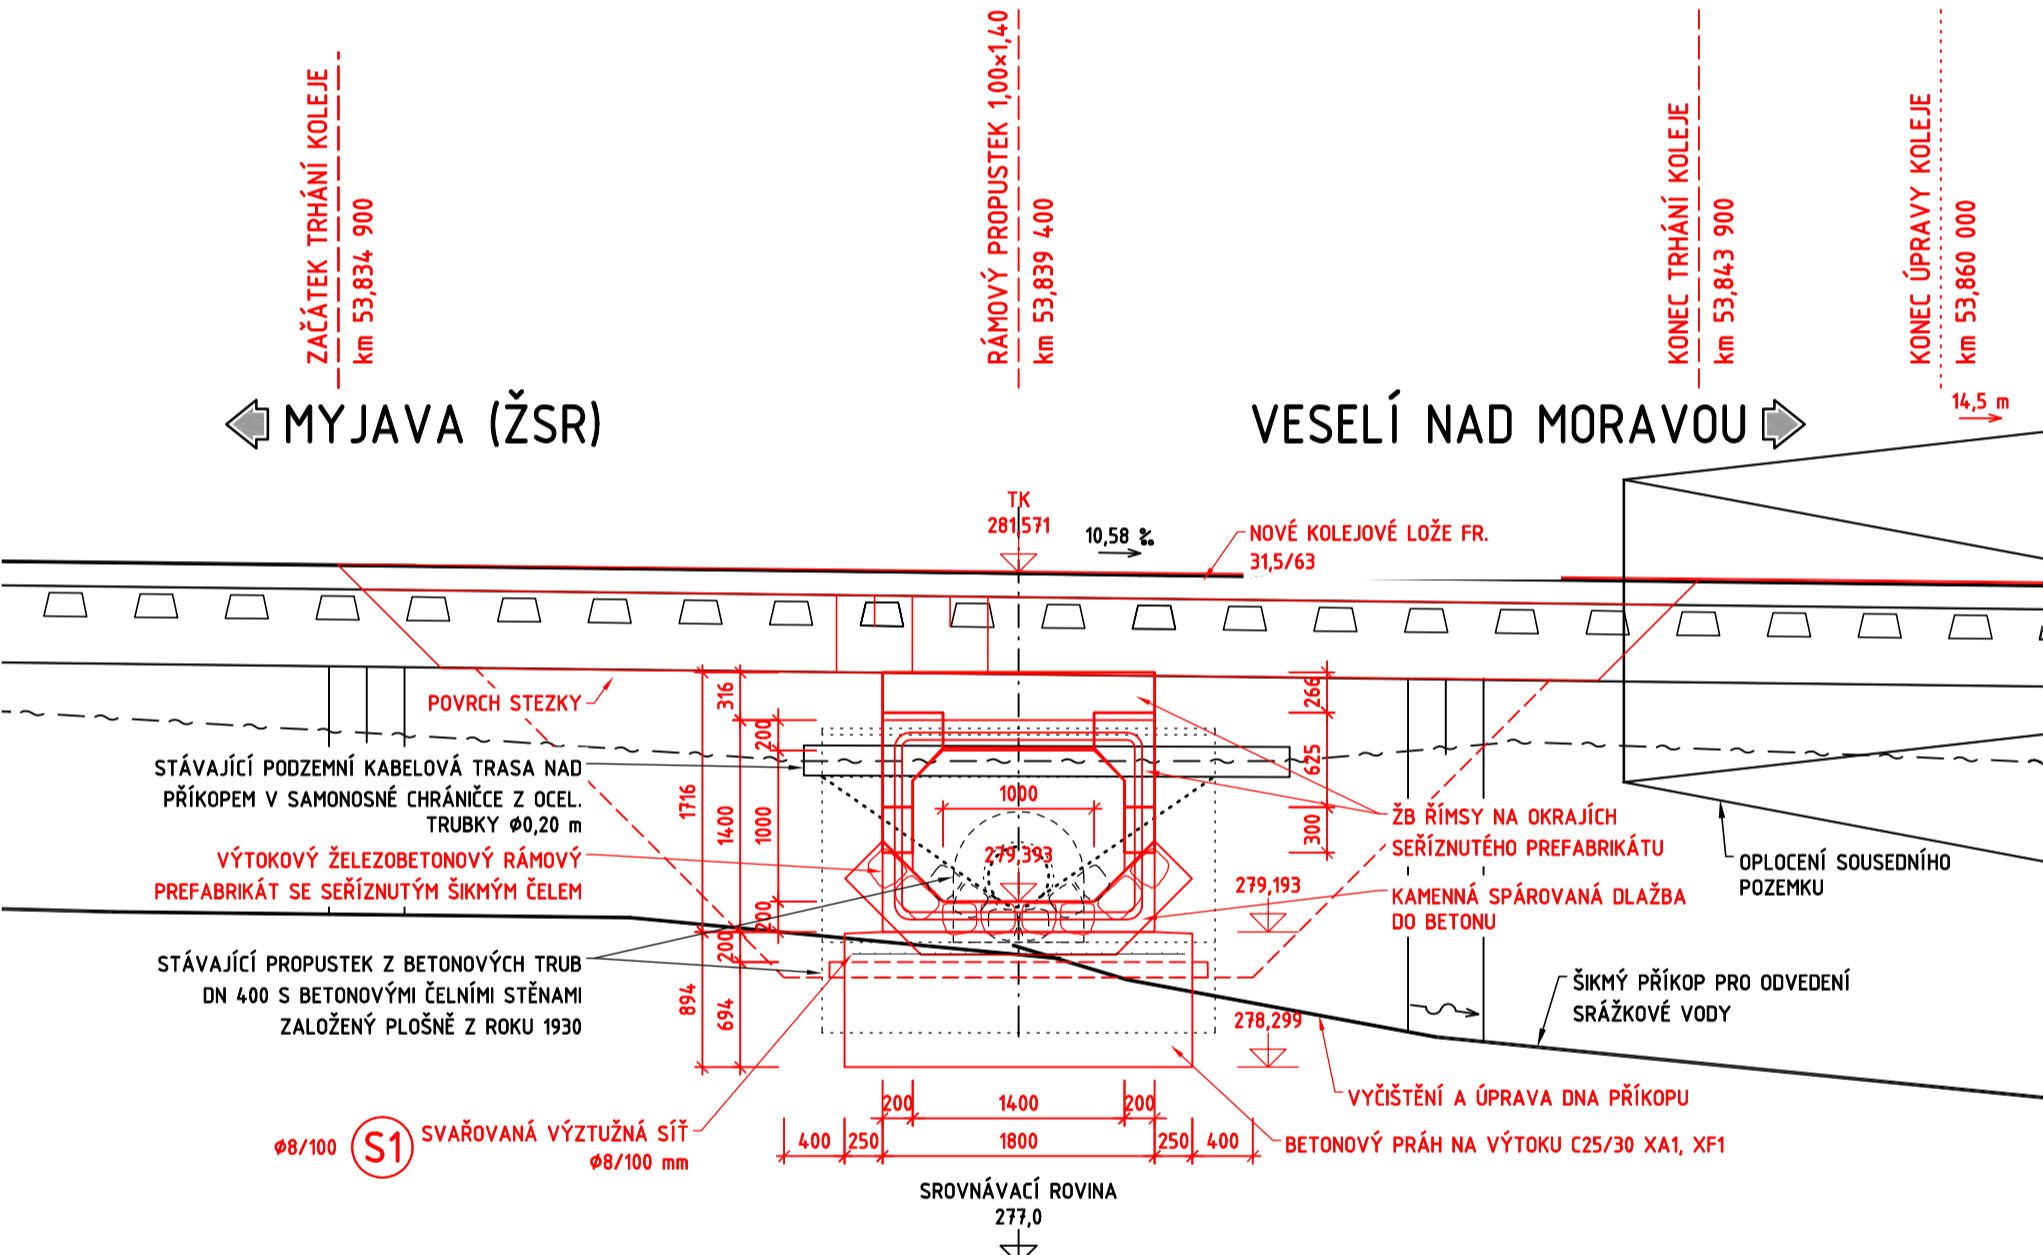

POHLED ZLEVA C-C 1:50

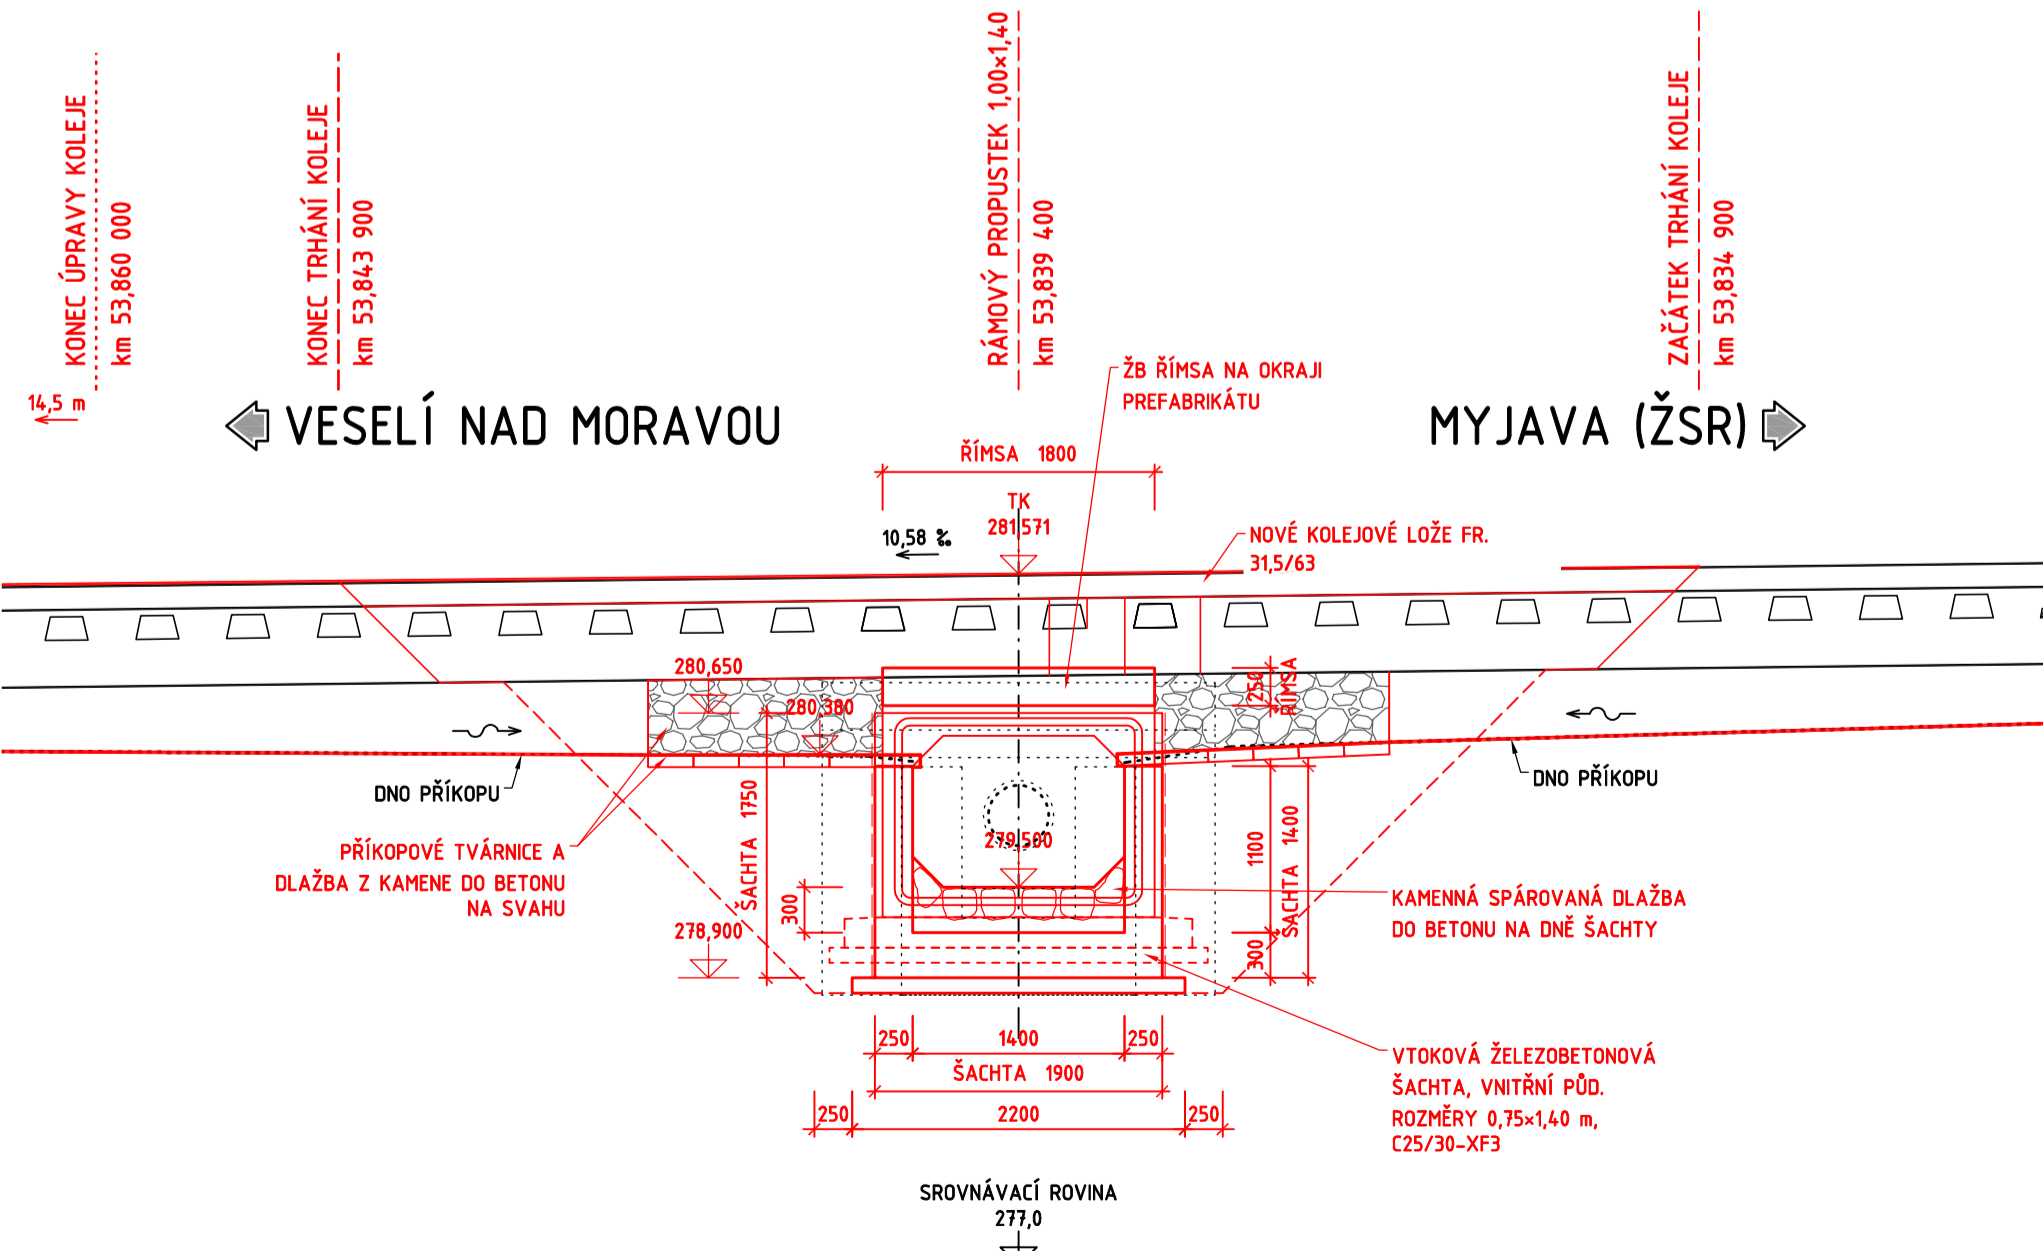

VÝKAZ VÝZTUŽE

OZN.	# [mm], TYP SÍTĚ	DĚLKA [m], PLOCHA [m²]	POČET [ks]	PLOCHA [m²] KY49 8/100x8/100	POZNÁMKY
S1	KY49	16,94	1	16,94	vč. přesahů
CELKEM		DĚLKA [m], PLOCHA [m²]		16,94	
		HMOTNOST [kg/m, kg/m²]		7,900	
		HMOTNOST [kg]		133,8	
		HMOTNOST [kg]		133,8	

POZNÁMKY

- PŘESNÝ TYP PREFABRIKÁTU URČÍ AŽ ZHOTOVITEL - VIZ TECHNICKOU ZPRÁVU
- ROZMĚRY VÝZTUŽE JSOU UVEDENY V OSE PRUTU
- JMENOVITÉ KRYTÍ VÝZTUŽE 50 mm, MINIMÁLNÍ KRYTÍ VÝZTUŽE 45 mm, MAXIMÁLNÍ KRYTÍ VÝZTUŽE 60 mm


BETON

PREFABRIKÁTY	C35/45	XC4, XD3, XF4, XA1 (MIN. TŘÍDA BETONU PODLE
ŘÍMSY	C30/37	XC4, XF3, XA1
ZÁKLAD	C25/30	XA1, XF1
ŠACHTA	C25/30	XA1, XF3
PODKLADNÍ BETON DLAŽEB	C16/20	X0
PRAHY DLAŽEB	C25/30	XF3
PODKLADNÍ BETON	C8/10	X0

OCEL

VÁZANÁ VÝZTUŽ	B500 B
SVAŘOVANÉ SÍTĚ	B500 A (B550 A)

SESTAVA A ODŘEZÁNÍ KONCOVÉHO PREFABRIKÁTU 1:100

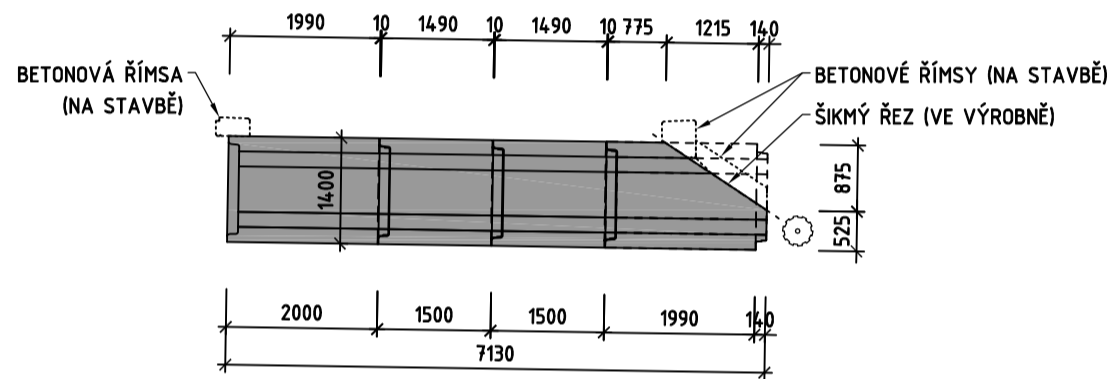

Objednatel / Investor:



Správa železnic, státní organizace
Dlážděná 1003/7, 110 00 Praha 1-Nové Město
Organizační složka: Oblastní ředitelství Brno
Kounicova 688/26, 611 43 Brno

Stavba:

Oprava mostních objektů na trati Myjava – Veselí nad Moravou

TÚ 2791 Myjava (ŽSR) (mimo) - Veselí nad Moravou (mimo)
DÚ 20 Velká nad Veličkou - Lipov

Zodp. projektant stavby: Ing. Juraj Figuli
Zodp. projektant objektu: Ing. Juraj Figuli
Vyracoval: Ing. Juraj Figuli
Kontroloval: Ing. Martin Major
Kraj: Jihomoravský
Objednatel: Správa železnic, s. o., OR Brno, Kounicova 26, 611 43 Brno

Objekt: SO 14 Oprava propustku v km 53,841 na trati Myjava – Veselí nad Moravou

Podobjekt: 14.2 Železniční propustek

Název přílohy:

PŘEHLEDNÝ VÝKRES - NOVÝ STAV

Souřadnicový systém: S-JTSK
Výškový systém: Bpv

Zhotovitel PD:

F-PROJEKT
DOPRAVNÍ STAVBY

F-PROJEKT-DOPRAVNÍ STAVBY s.r.o.
Janačkova 4642/5d
79601 Prostějov

Datum: září 2021

Stupeň: DSP

Číslo zakázky: 219007

Měřítko: 1:50, 1:100

Část PD: Číslo přílohy: 03