



ZÁKLADNÍ VÝKRES ZÁBRADLÍ


ROZVINUTÝ POHLED ZÁBRADLÍ "A"  
M 1:50

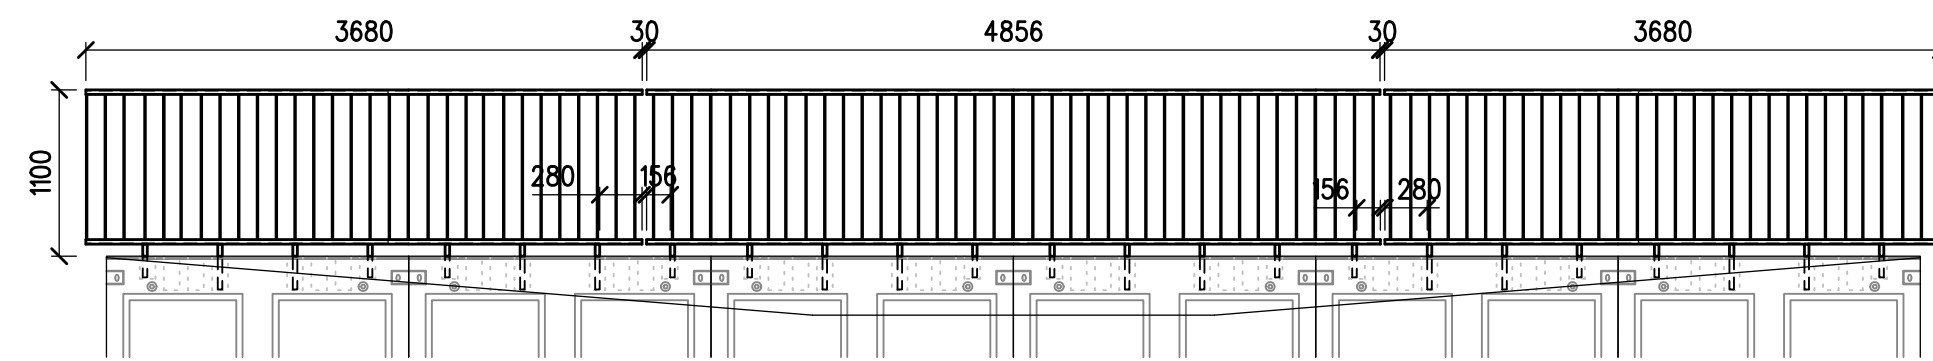


ROZVINUTÝ POHLED ZÁBRADLÍ "C"  
M 1:50

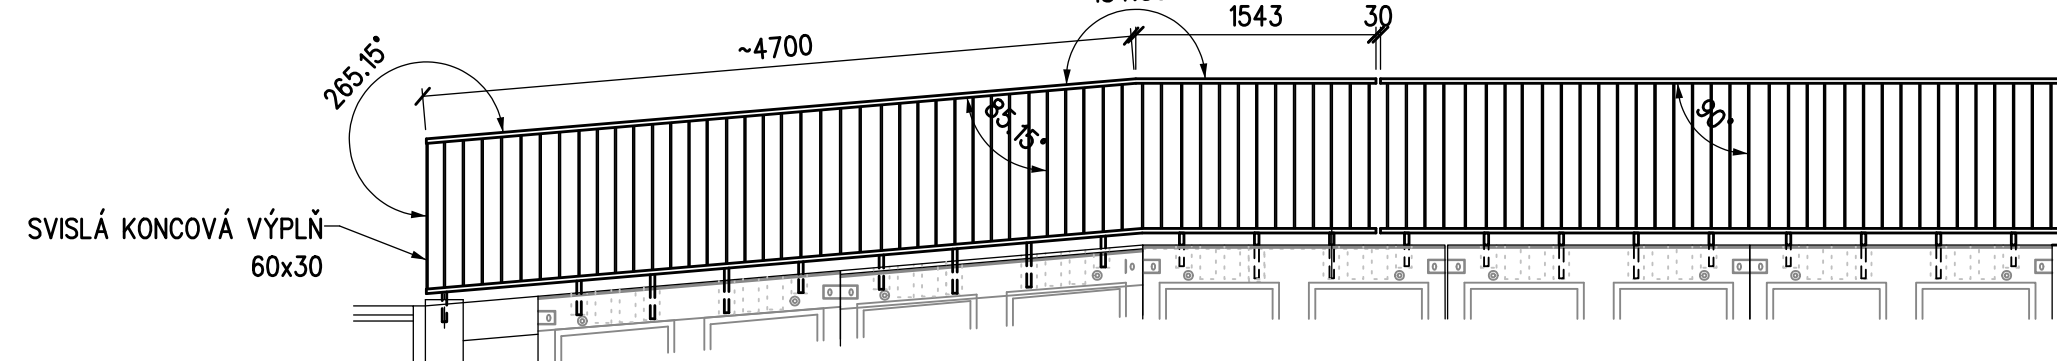


ŘEZ A-A'  
M 1:50

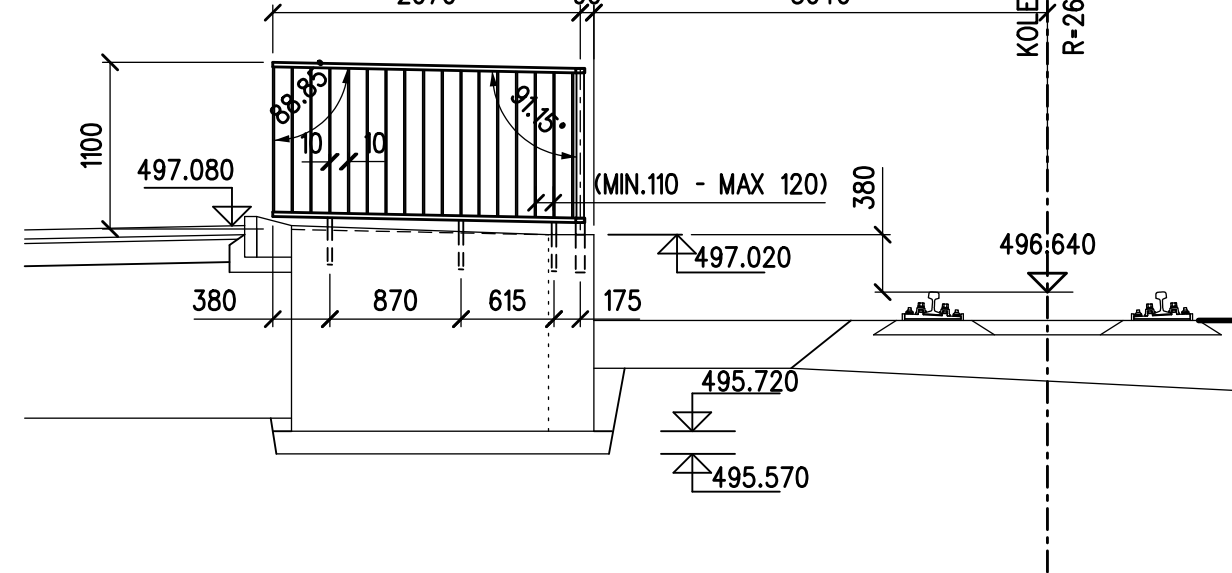

POHLED - NÁSTUPIŠTNÍ PREFABRIKÁT  
M 1:25

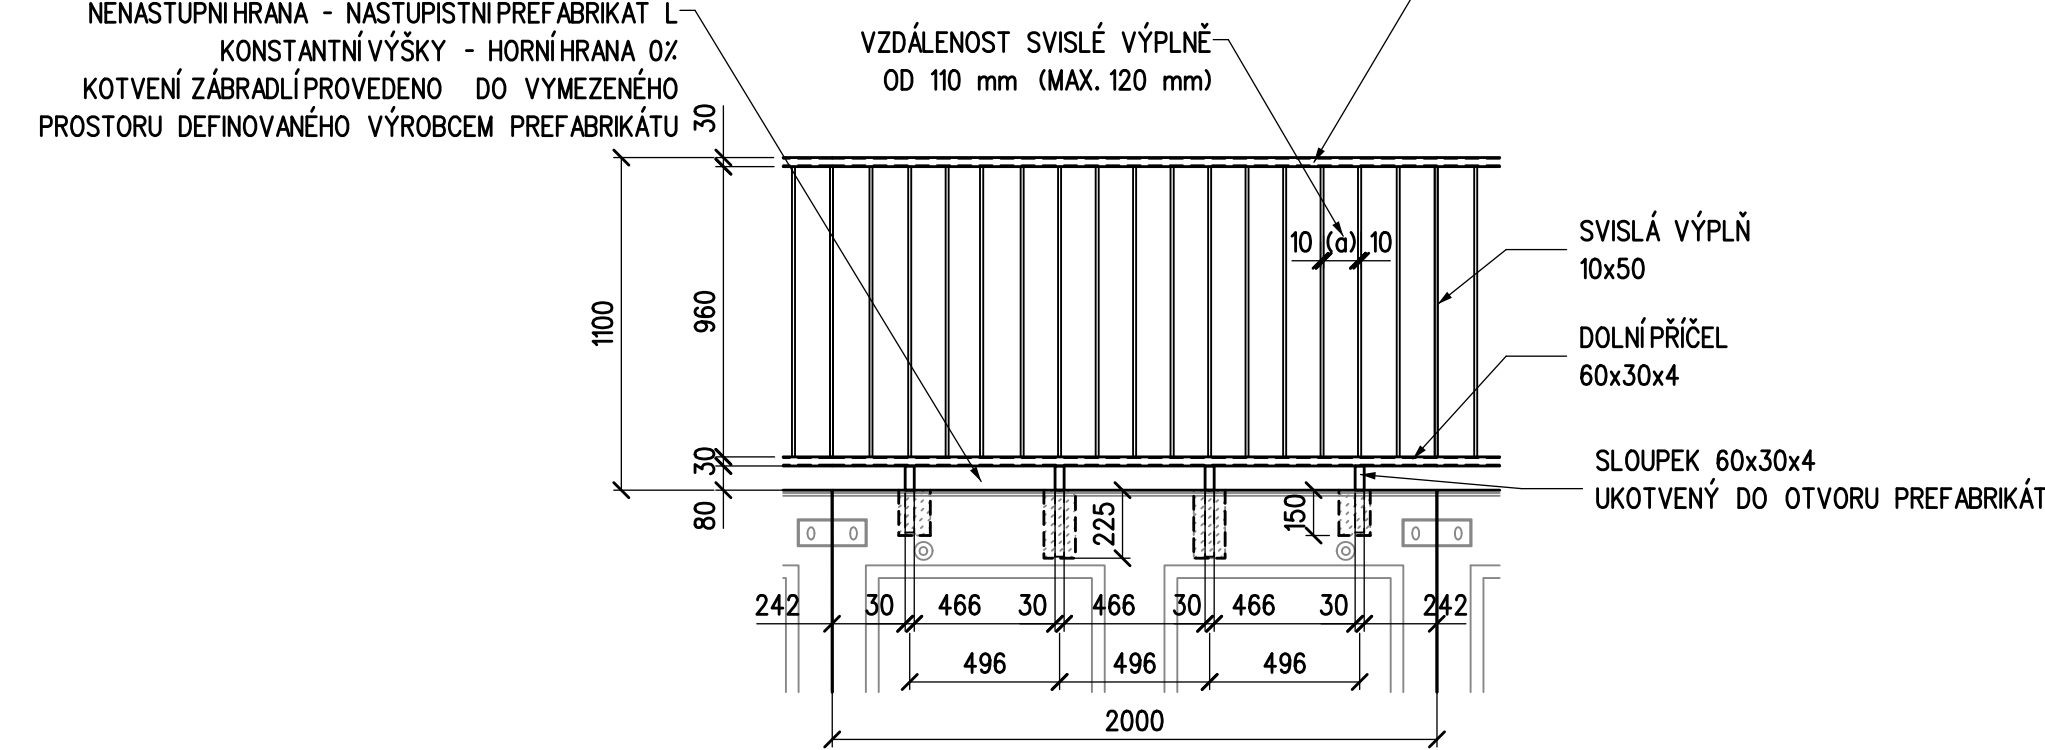


ŘEZ ZÁBRADLÍM  
M 1:10

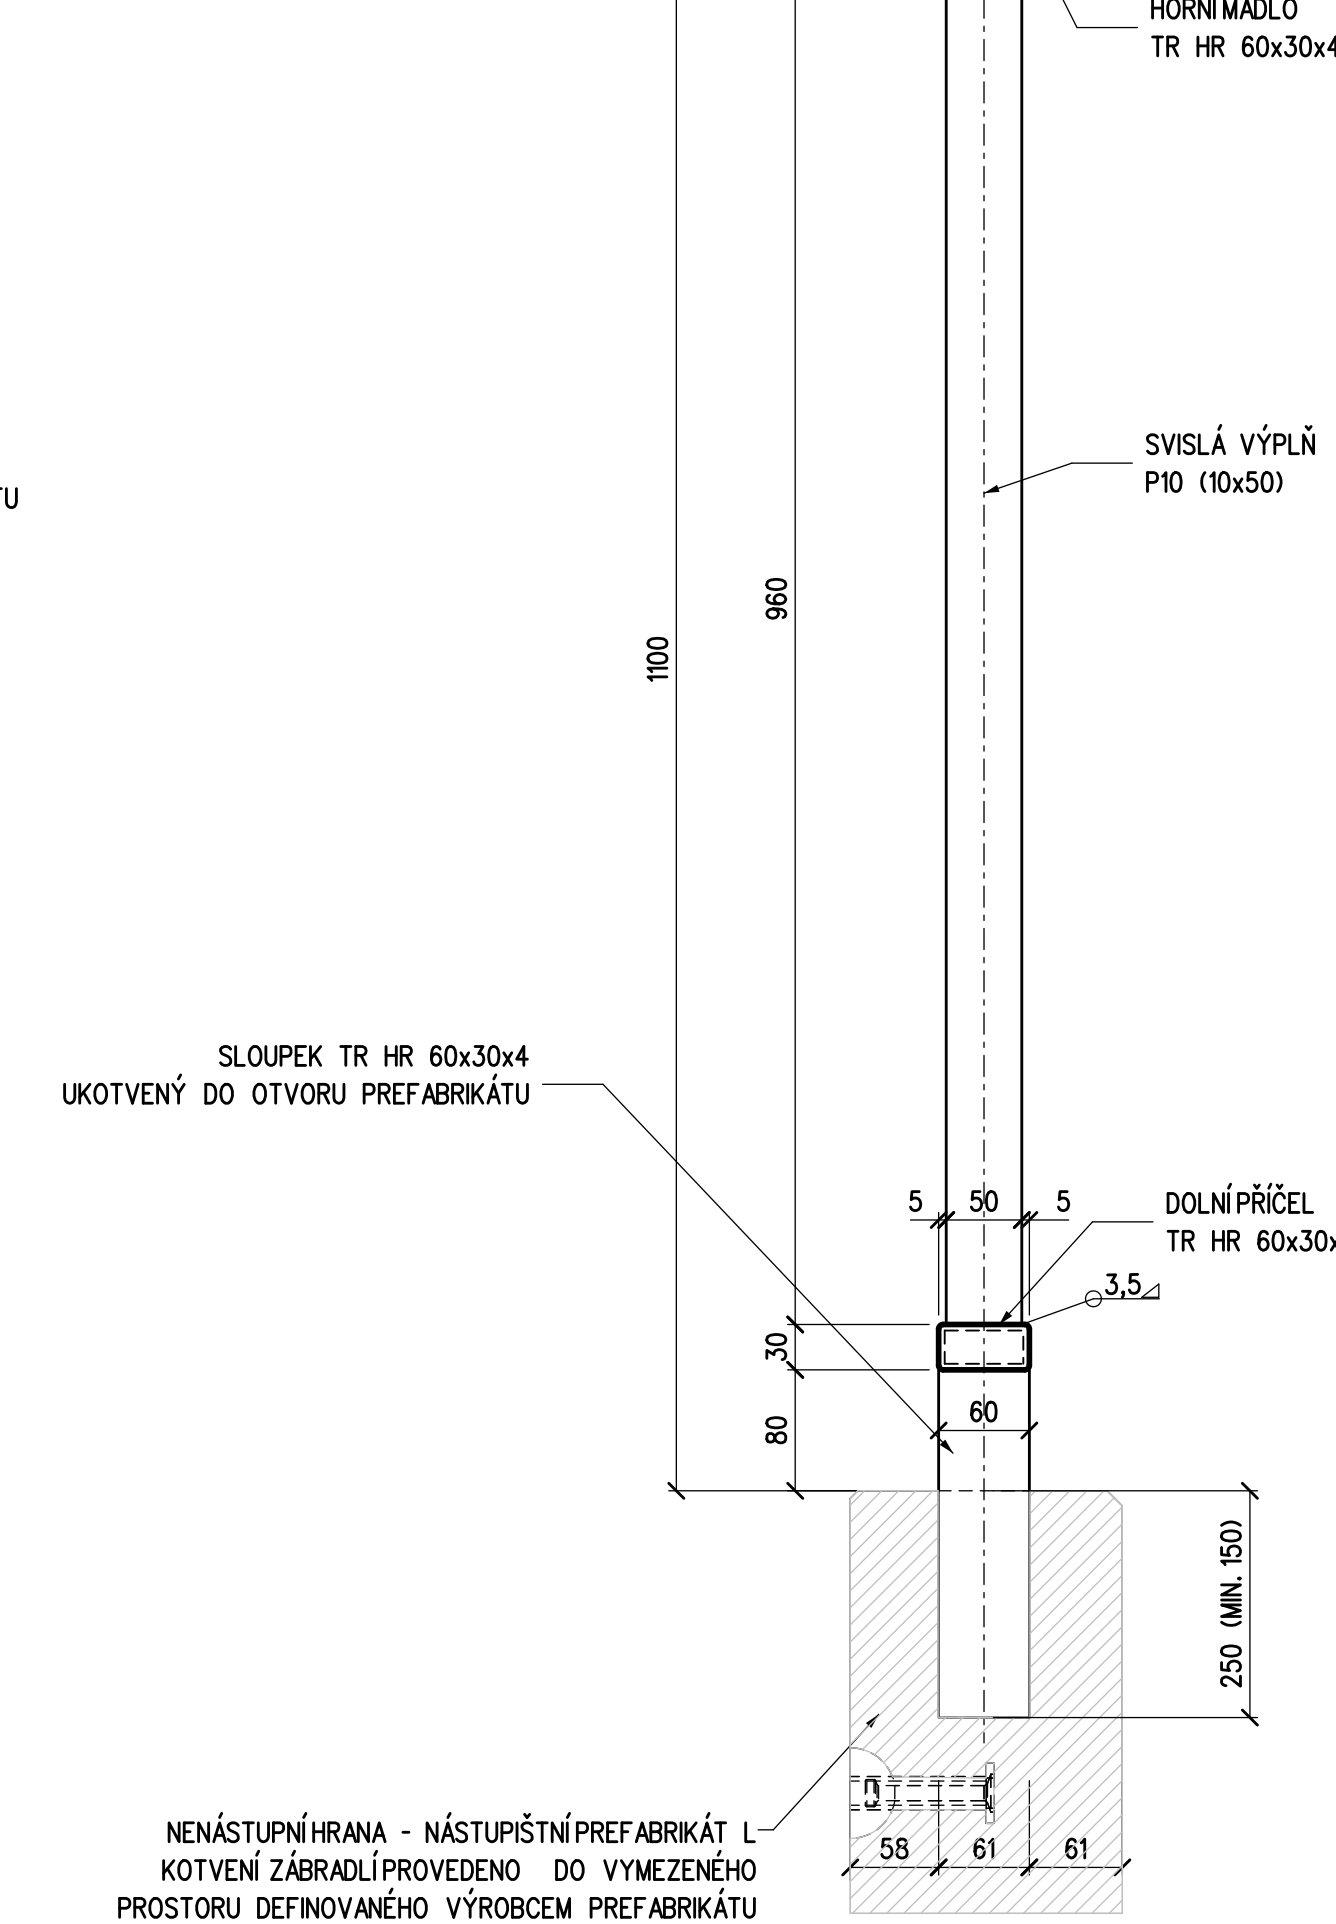


PŮDORYS  
M 1:50


ZÁBRADLÍ "B" - NENÁSTUPNÍ HRANA  
PŘÍSTUP NA NÁSTUPIŠTĚ

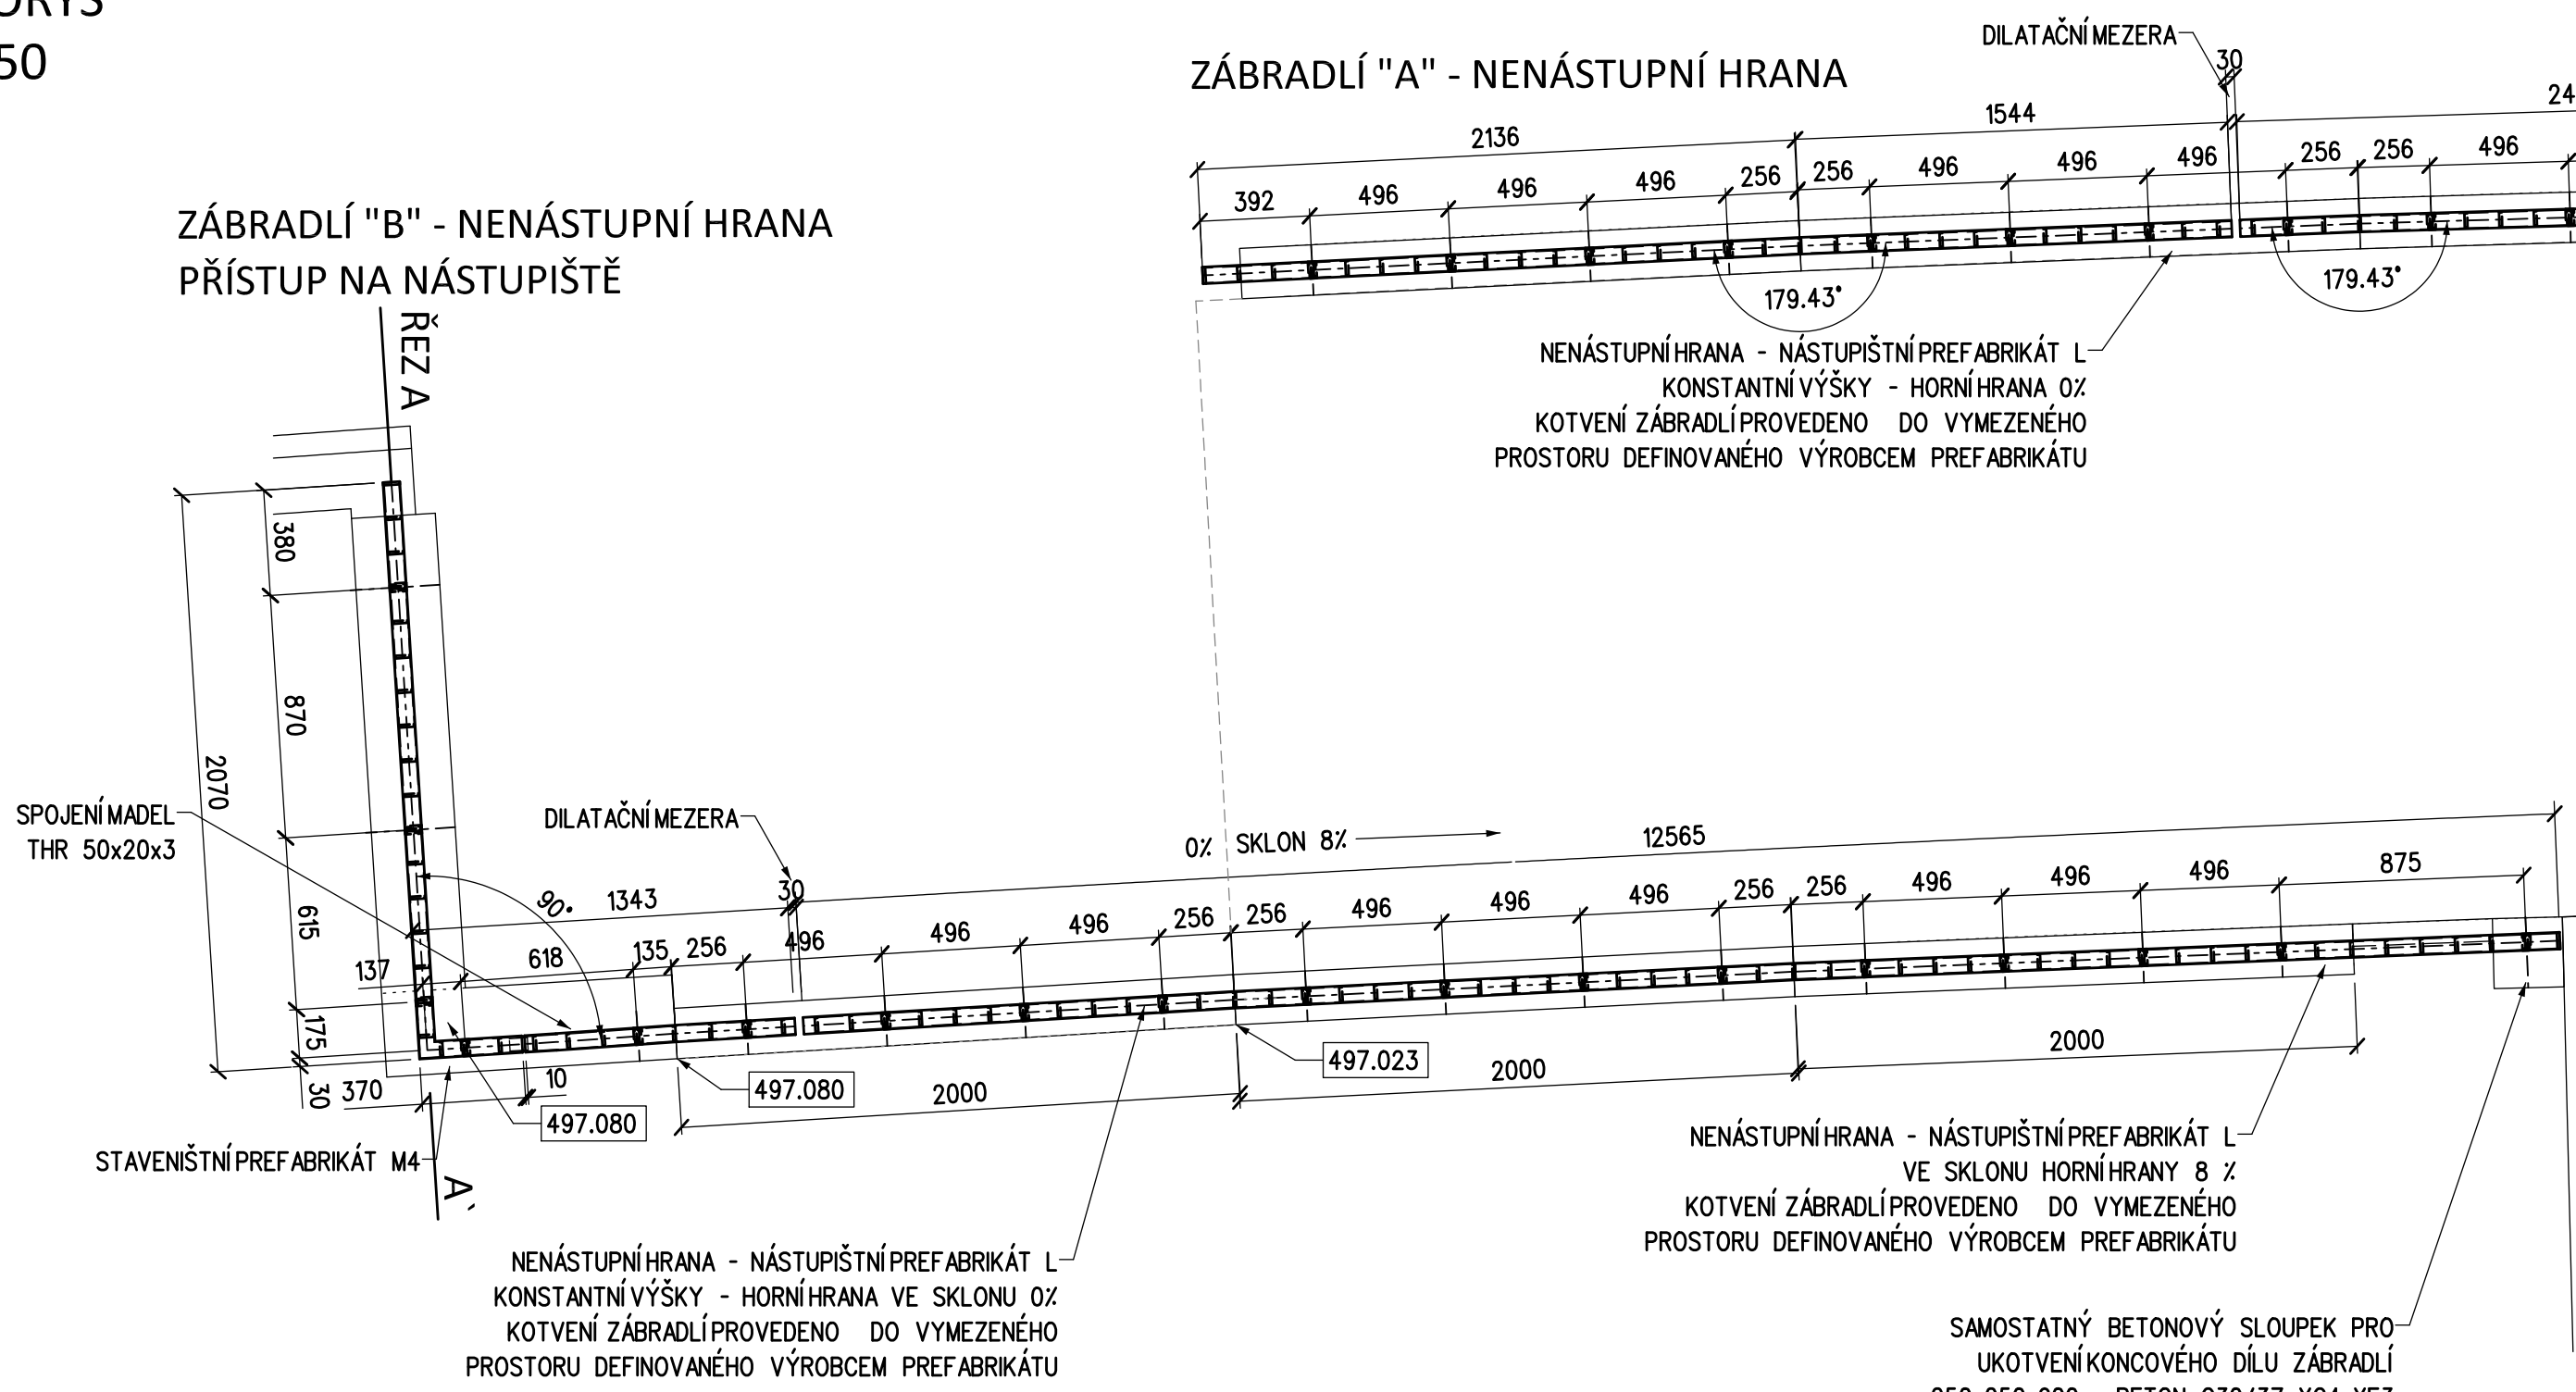

ZÁBRADLÍ "A" - NENÁSTUPNÍ HRANA

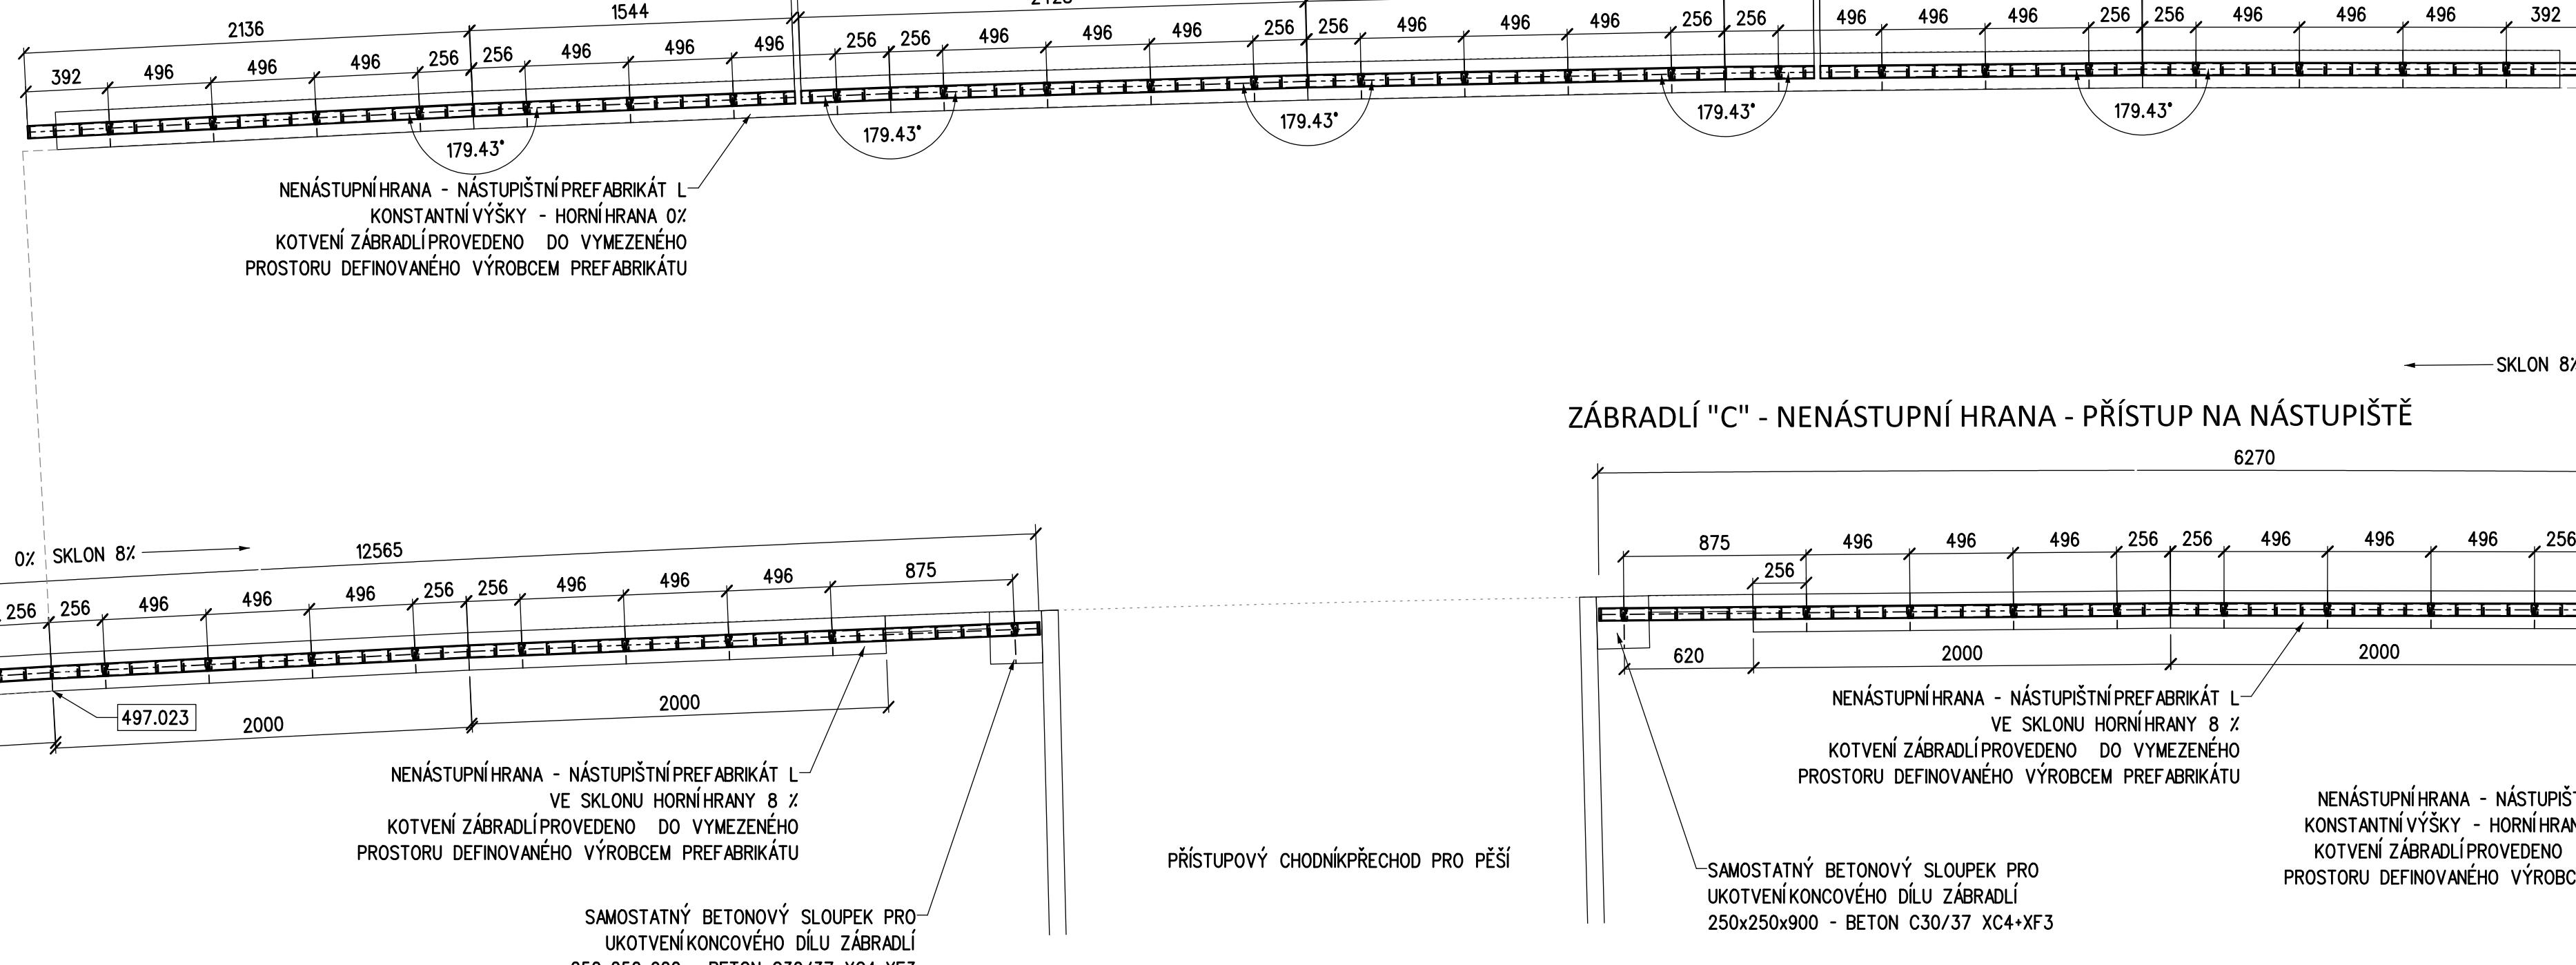

ZÁBRADLÍ "C" - NENÁSTUPNÍ HRANA - PŘÍSTUP NA NÁSTUPIŠTĚ

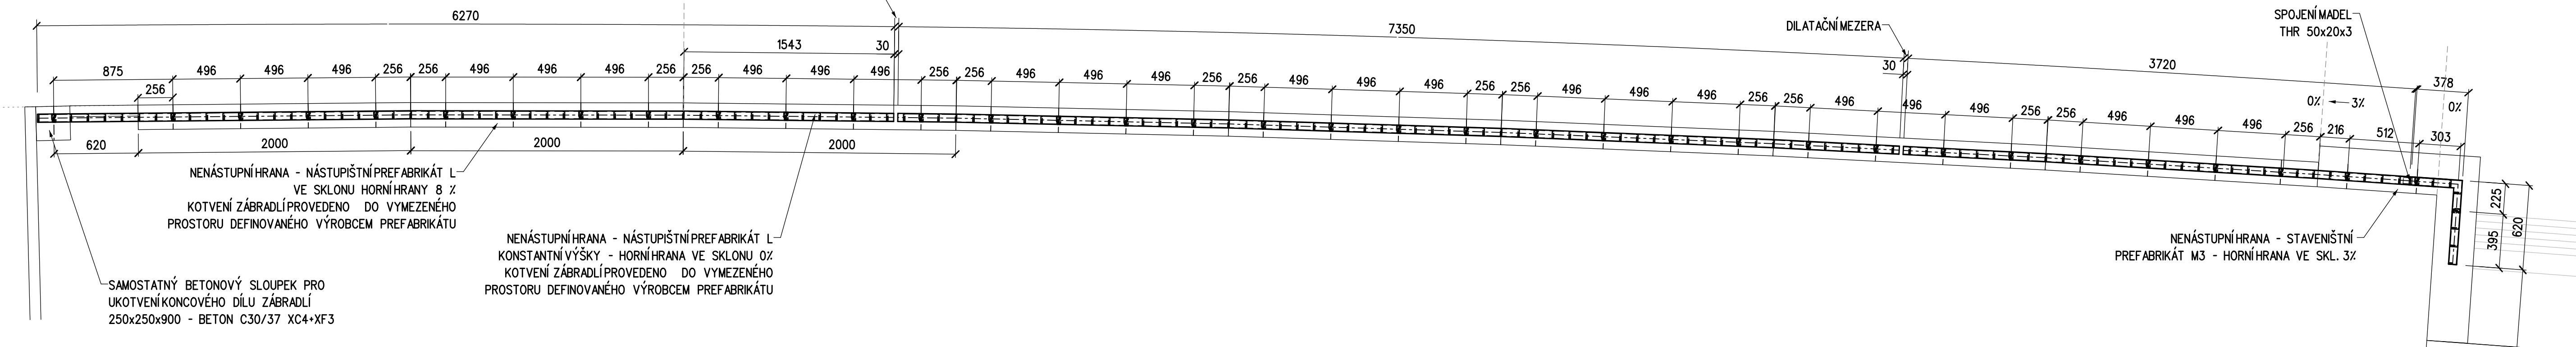

POZNÁMKY:

NÁVH TECHNICKÉHO ŘEŠENÍ VYCHÁZÍ ZE VZOROVÝCH LISTŮ SZ - Ž12.1  
VÝROBNÍ A MONTÁŽNÍ DOKUMENTACE BUDE DETAILNĚ ZPRACOVÁNA PO OSAZENÍ BETONOVÝCH PREFABRIKÁTŮ  
PŘED ZAHÁJENÍM VÝROBY PROVEDE ZHOTOVITEL KOORDINACI S VÝROBCEM BETONOVÝCH PREFABRIKÁTŮ PRO URČENÍ OTVORŮ PRO UKOTVENÍ ZÁBRADLÍ  
MATERIÁL OCEĽ S 235 JR  
VŠECHNY SVARY JSOU PROVEDENY JAKO UZAVŘENÉ  
PROTIKOROZNÍ OCHRANA: DLE TECHNICKÉ ZPRÁVY

Výškový systém Bpv		Souřadnicový systém S-JTSK	
Cíle změny:	Obsah změny:	Datum změny:	
01	Zpracování připomínek	10/2021	
02	-	-	
03	-	-	

Generální projektant: TYMISAGASTA - Tanvald - Kořenov



Zpracovatel dílčí části dokumentace:

Vypracoval: <i>Rénika</i> Ing. Jakub Rénika		Zodp. projektant: <i>Rykl</i> Ing. Miroslav Rykl	Kontroloval: <i>Rénika</i> Ing. Jakub Rénika	
Kraj: Liberecký		Tratový úsek/Obec: 1671 Liberec - Harrachov st.hr.		
Investor: Správa železnic, státní organizace: Dlážděná 1003/7; 110 00 Praha 1				
Akce: Oprava trati v úseku Tanvald - Kořenov				
Datum: 16x A4 11/2021				
Účel: DSP+PDPS				
Č. zakázky: 64020136				
Změna:				C. kopie:
Měřítko: 1:50/1:25/1:10				
SO 02-12-01 Dopravná Desná, nástupiště				
Obsah dokumentace: ZÁKLADNÍ VÝKRES ZÁBRADLÍ				
Část dokumentu: E.1.2.1				Č. přílohy: 2.08