



STAVENIŠTNÍ PREFABRIKÁT - KONEC NÁSTUPIŠTĚ


PŮDORYS KONCE NÁSTUPIŠTĚ
M. 1:50

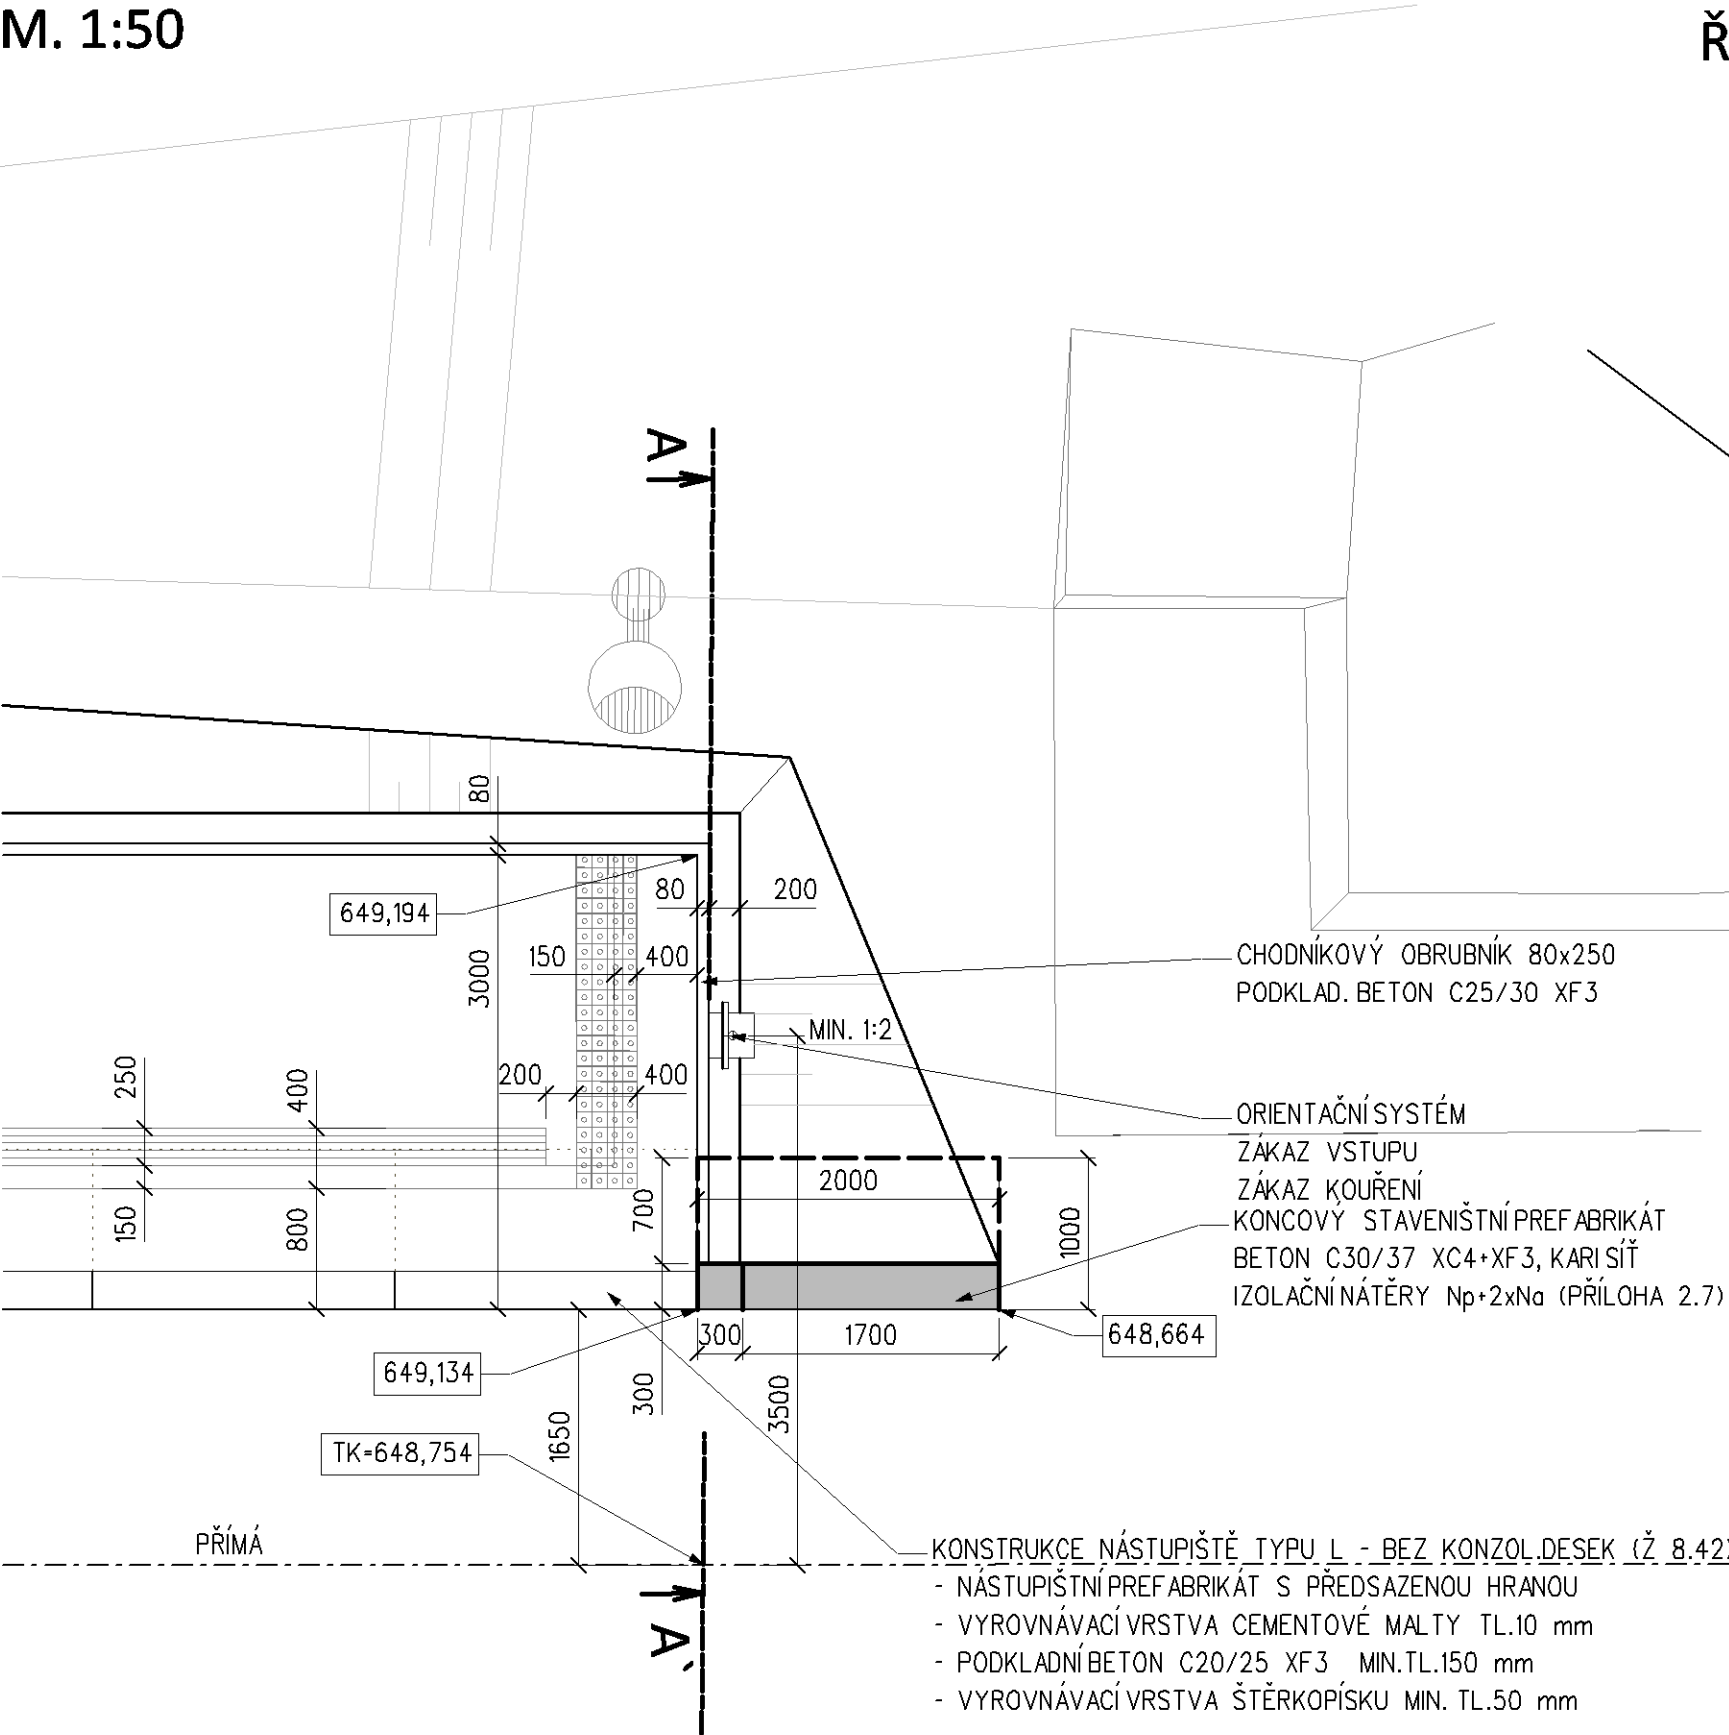


ŘEZ A - A'
M. 1:50

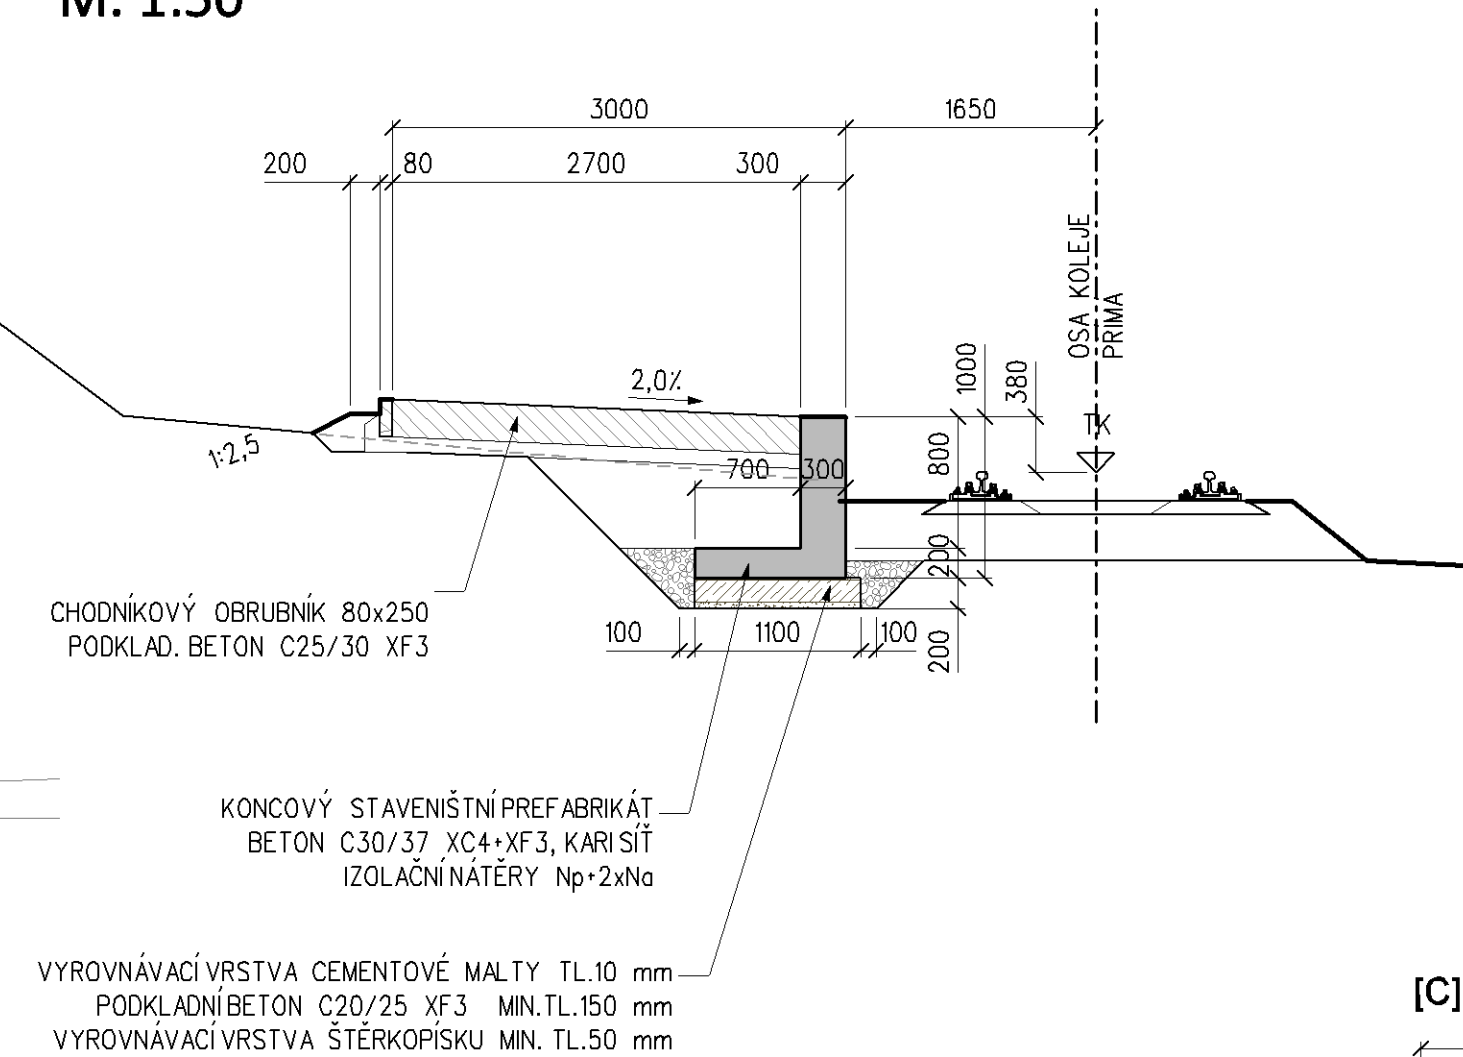

PŘEHLEDNÝ VÝKRES TVARU
M. 1:50
PŮDORYS

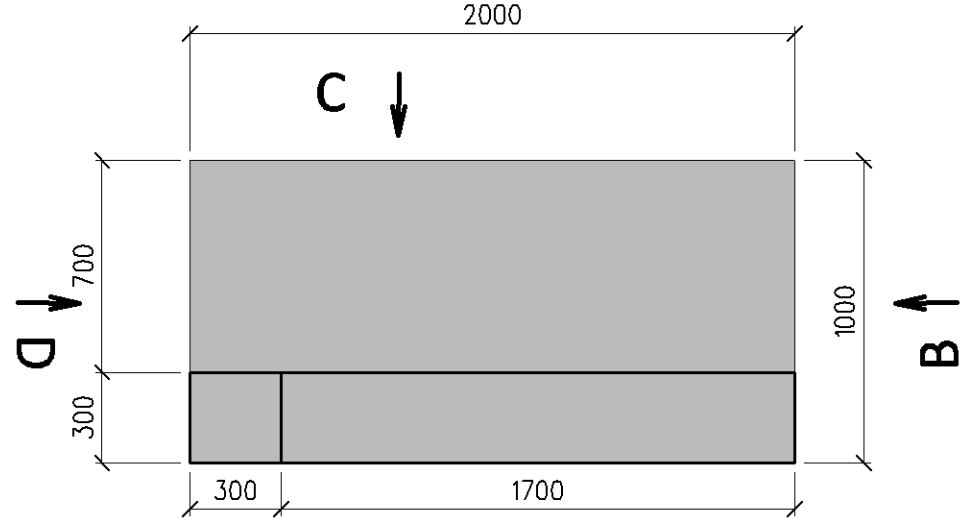


POHLEDY

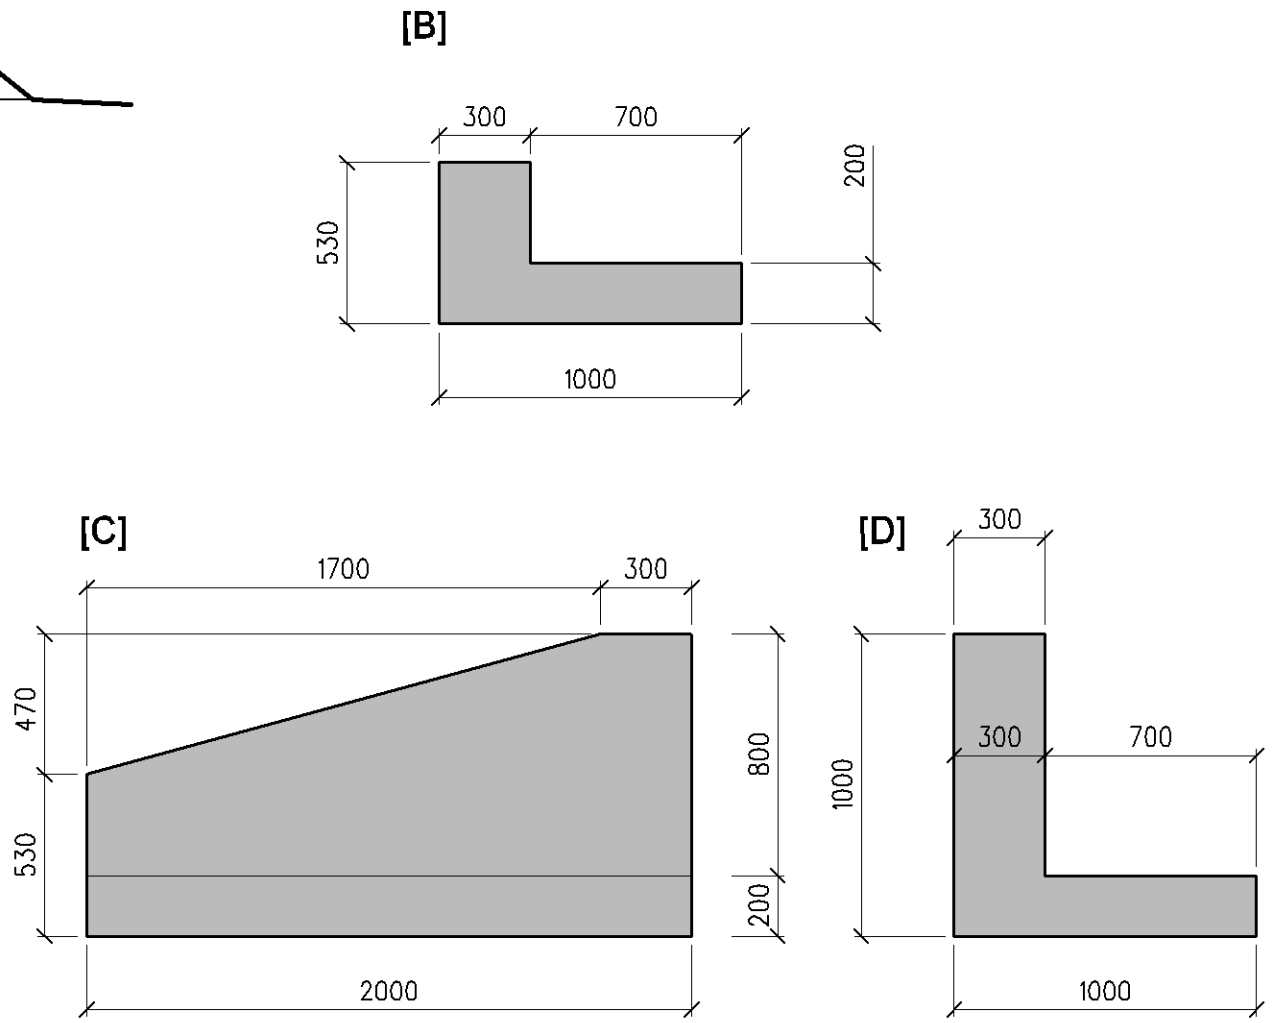

Výškový systém Bpv		Souřadnicový systém S-JTSK
Číslo změny:	Obsah změny:	Datum změny:
01	Zpracování připomínek	10/2021
02	-	-
03	-	-

Generální projektant: TÝM/SAGASTA - Tanvald - Kořenov

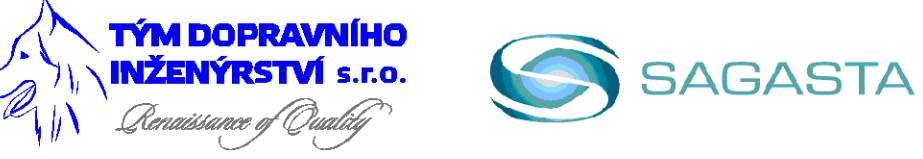

Zpracovatel dílčí části dokumentace:				
Vypracoval: Ing. Jakub Rentka	Zodp. projektant: Ing. Miroslav Rykl	Kontroloval: Ing. Jakub Rentka		
Kraj: Liberecký	Traťový úsek/Obec: 1671 Liberec - Harrachov st.hr.			
Investor: Správa železnic, státní organizace; Dílážděná 1003/7; 110 00 Praha 1				
Akce: Oprava trati v úseku Tanvald - Kořenov			Formát: 6x4	
SO 04-12-01 Zast. Kořenov zastávka, nástupiště			Datum: 11/2021	
			Účel: DSP+PDPS	
			Č. zakázky: 64020136	
			Změna:	Č. kopie:
Měřítko: 1:50				
Obsah dokumentace: STAVENIŠTNÍ PREFABRIKÁT - KONEC NÁSTUPIŠTĚ			Část dokumentace: E.1.2.2	Č. přílohy: 2.05.2