


OPRAVA TRATI V ÚSEKU TANVALD - KOŘENOV

SO 04-17-01 TUNEL POLUBENSKÝ km 32,691 - 33,631


VJEZDOVÝ PORTÁL - DISPOZICE

M 1:50

POHLED NA VJEZDOVÝ PORTÁL

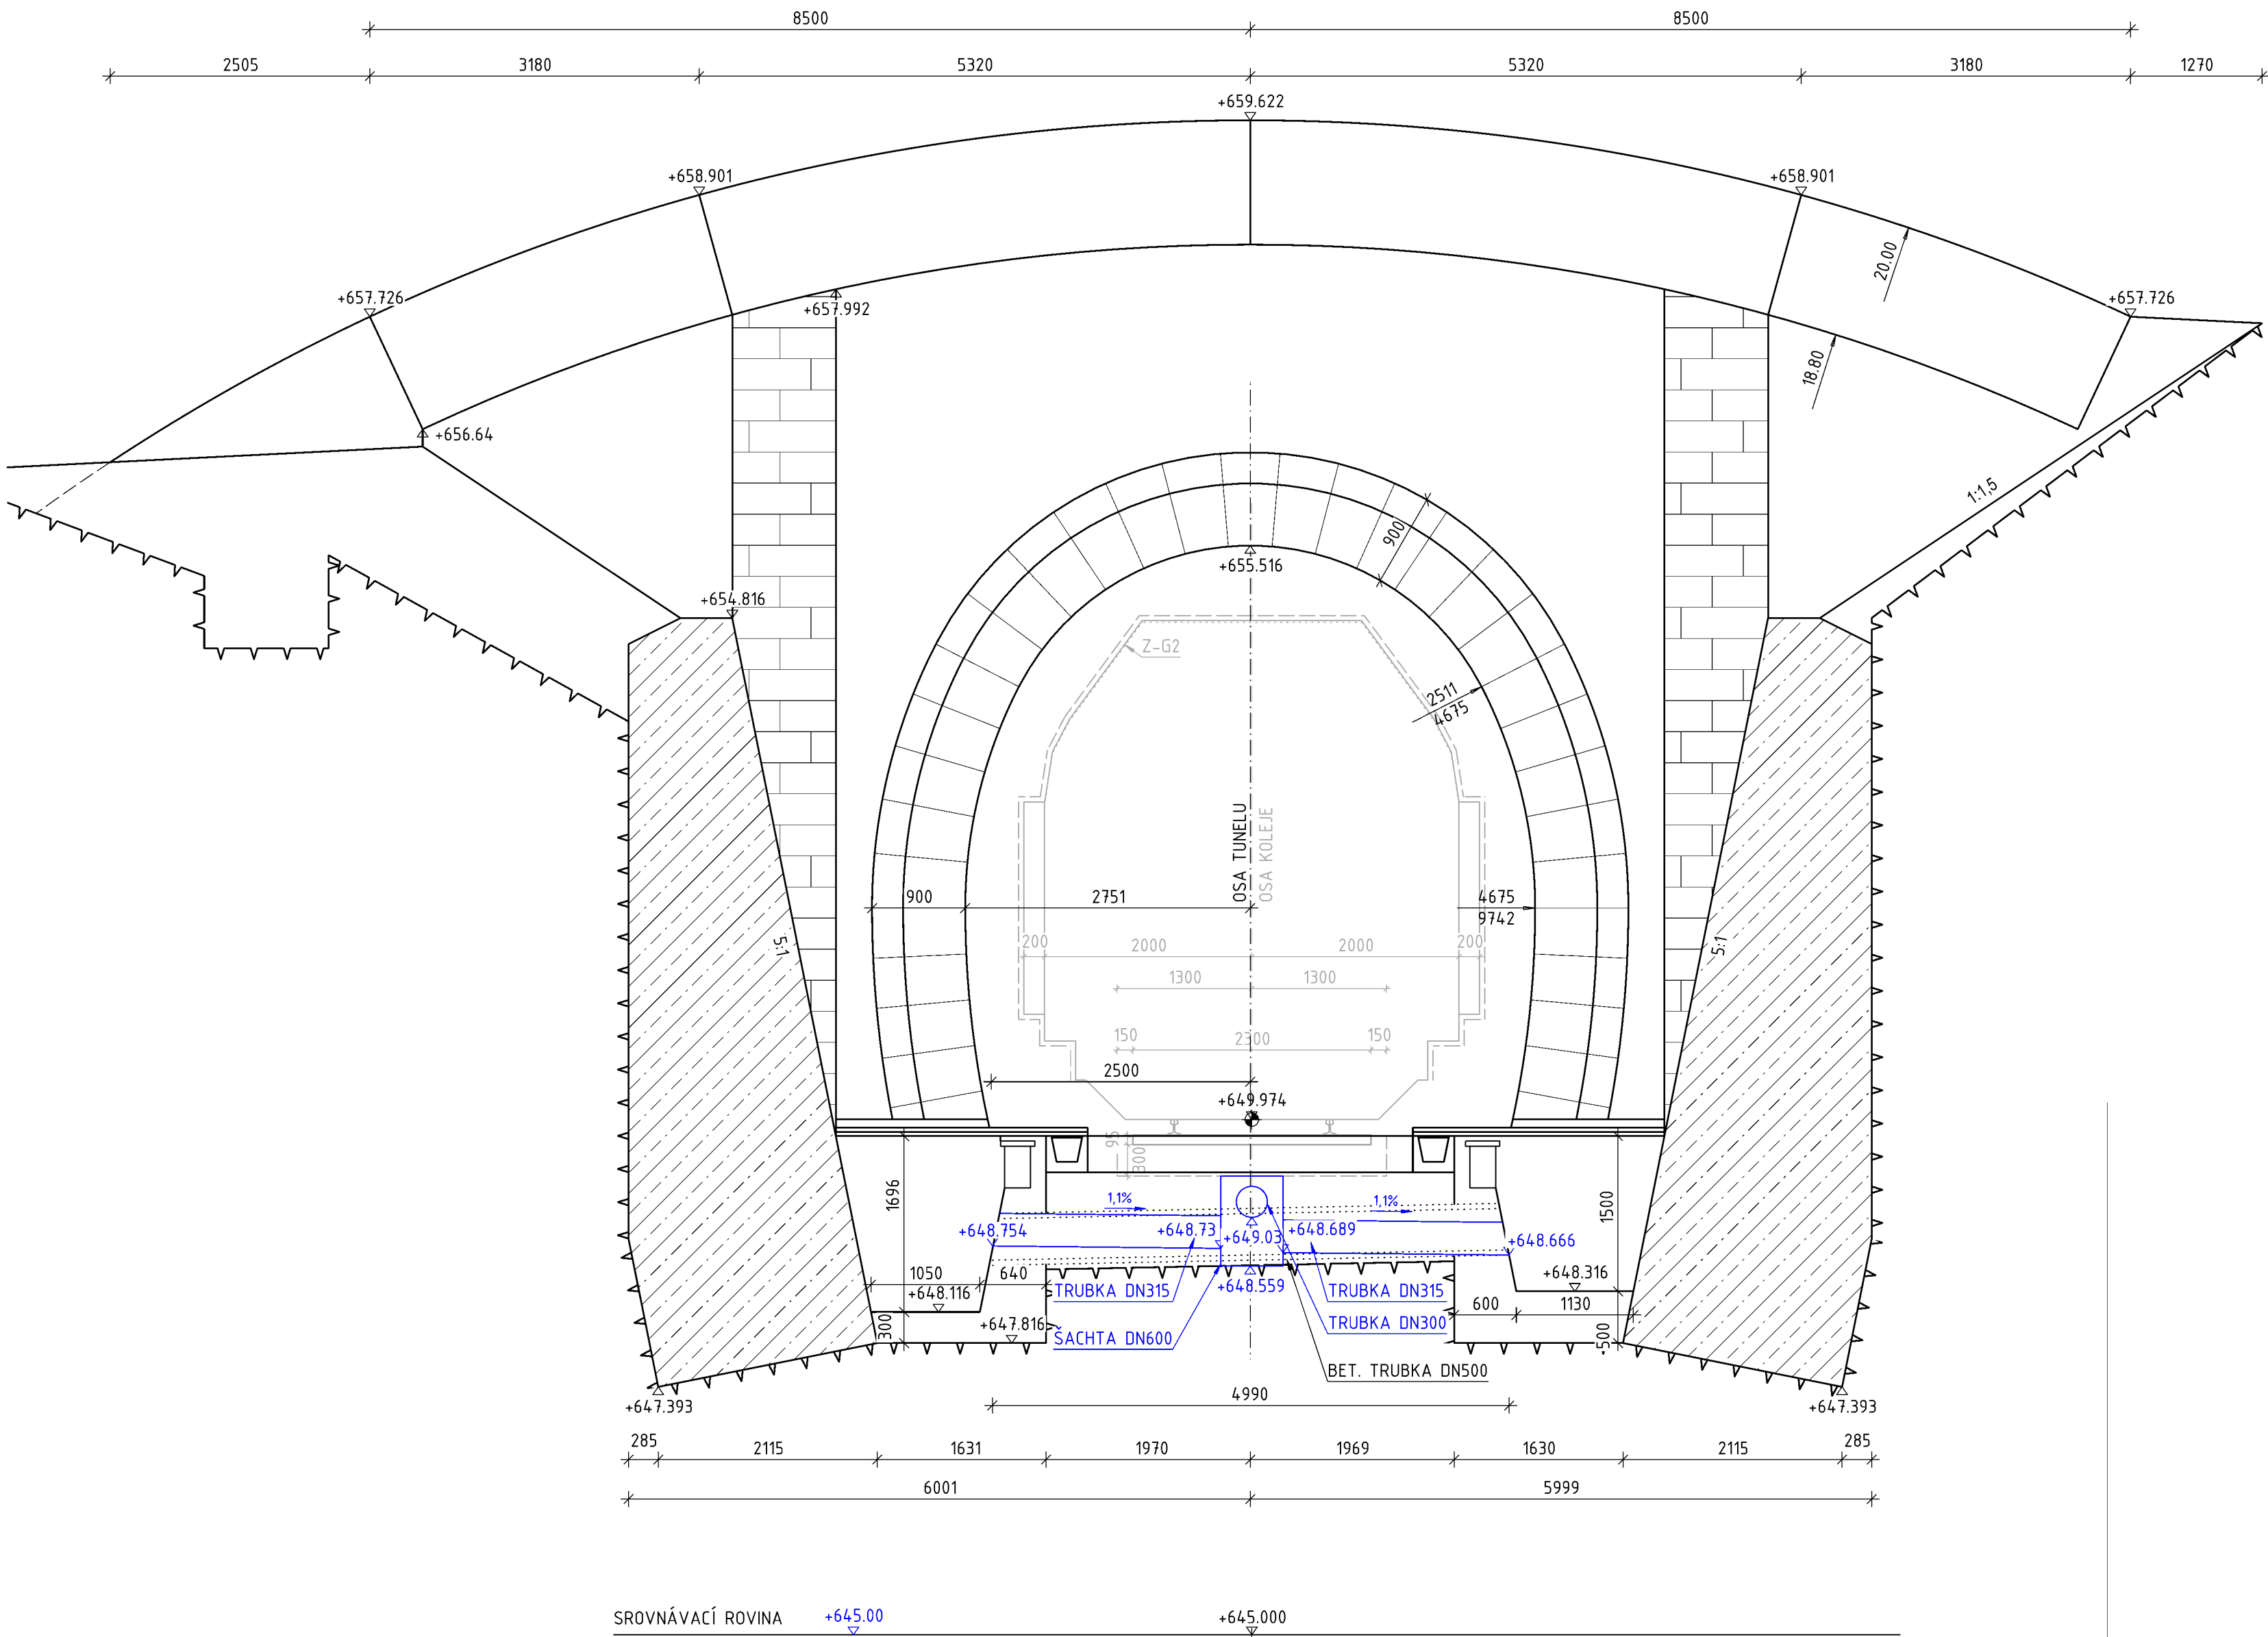

SITUACE VJEZDOVÉHO PORTÁLU

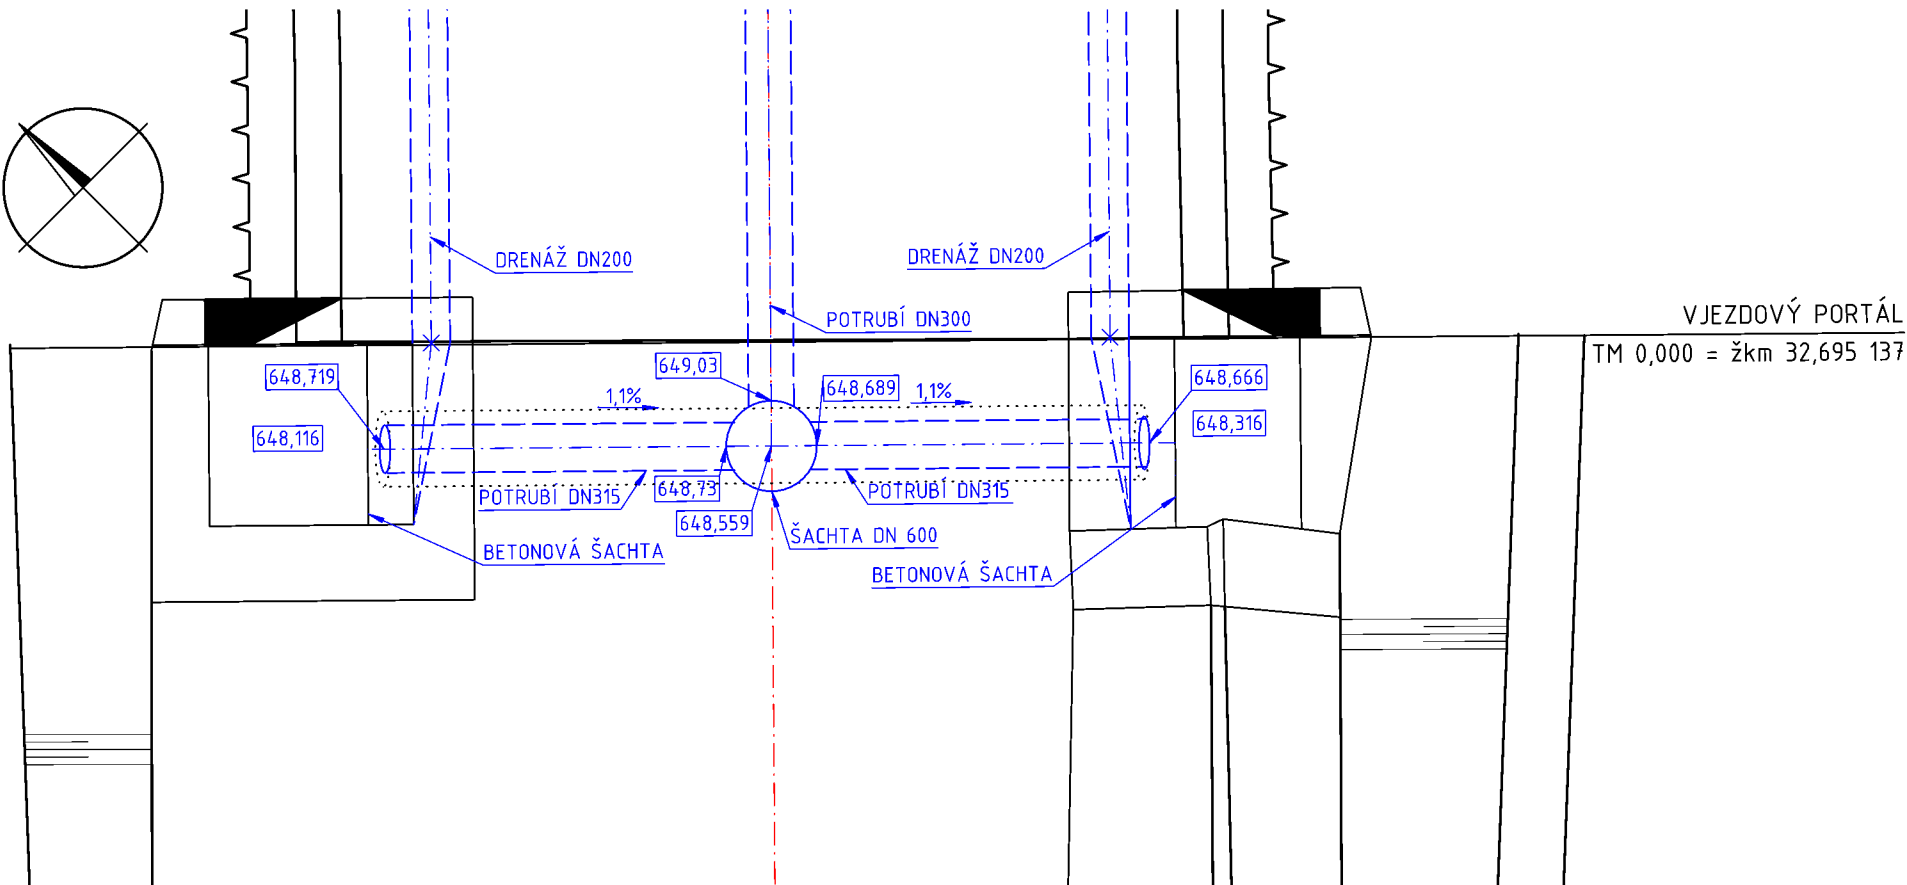





Výškový systém Bpv		Souřadnicový systém S-JTSK
Číslo změny:	Obsah změny:	Datum změny:
01	-	-
02	-	-
03	-	-

Generální projektant: TÝM/SAGASTA - Tanvald - Kořenov



Zpracovatel dílčí části dokumentace:

Vypracoval:  Ing. Martin Svoboda		Zodp. projektant:  Ing. Libor Mařík		Kontroloval:  Ing. Petr Lapiš		Zpracovatel stavebního objektu:	
Kraj: Liberecký			Traťový úsek/Obec: 1671 Liberec - Harrachov st.hr.			 SAGASTA	
Investor: Správa železnic, státní organizace; Dlážděná 1003/7; 110 00 Praha 1			Akce: Oprava trati v úseku Tanvald - Kořenov SO 04-17-01 TUNEL POLUBENSKÝ km 32,691 - 33,631				
Formát:						6x A4	
Datum:						11/2021	
Účel:						DSP+PDPS	
Č. zakázky:						64020136	
Změna:					Č. kopie:		
Měřítko: 1:50							
Obsah dokumentace:						Část dokumentace:	
VJEZDOVÝ PORTÁL - DISPOZICE						E.1.7.4 .10	