


SITUACE
M 1:1000

7
3,5303; Li=119,950m
r=95,935m; klotoida
T=95,935m; klotoida

V=40km/h; D=2
n=20,00V; Lk=16,1
n=C

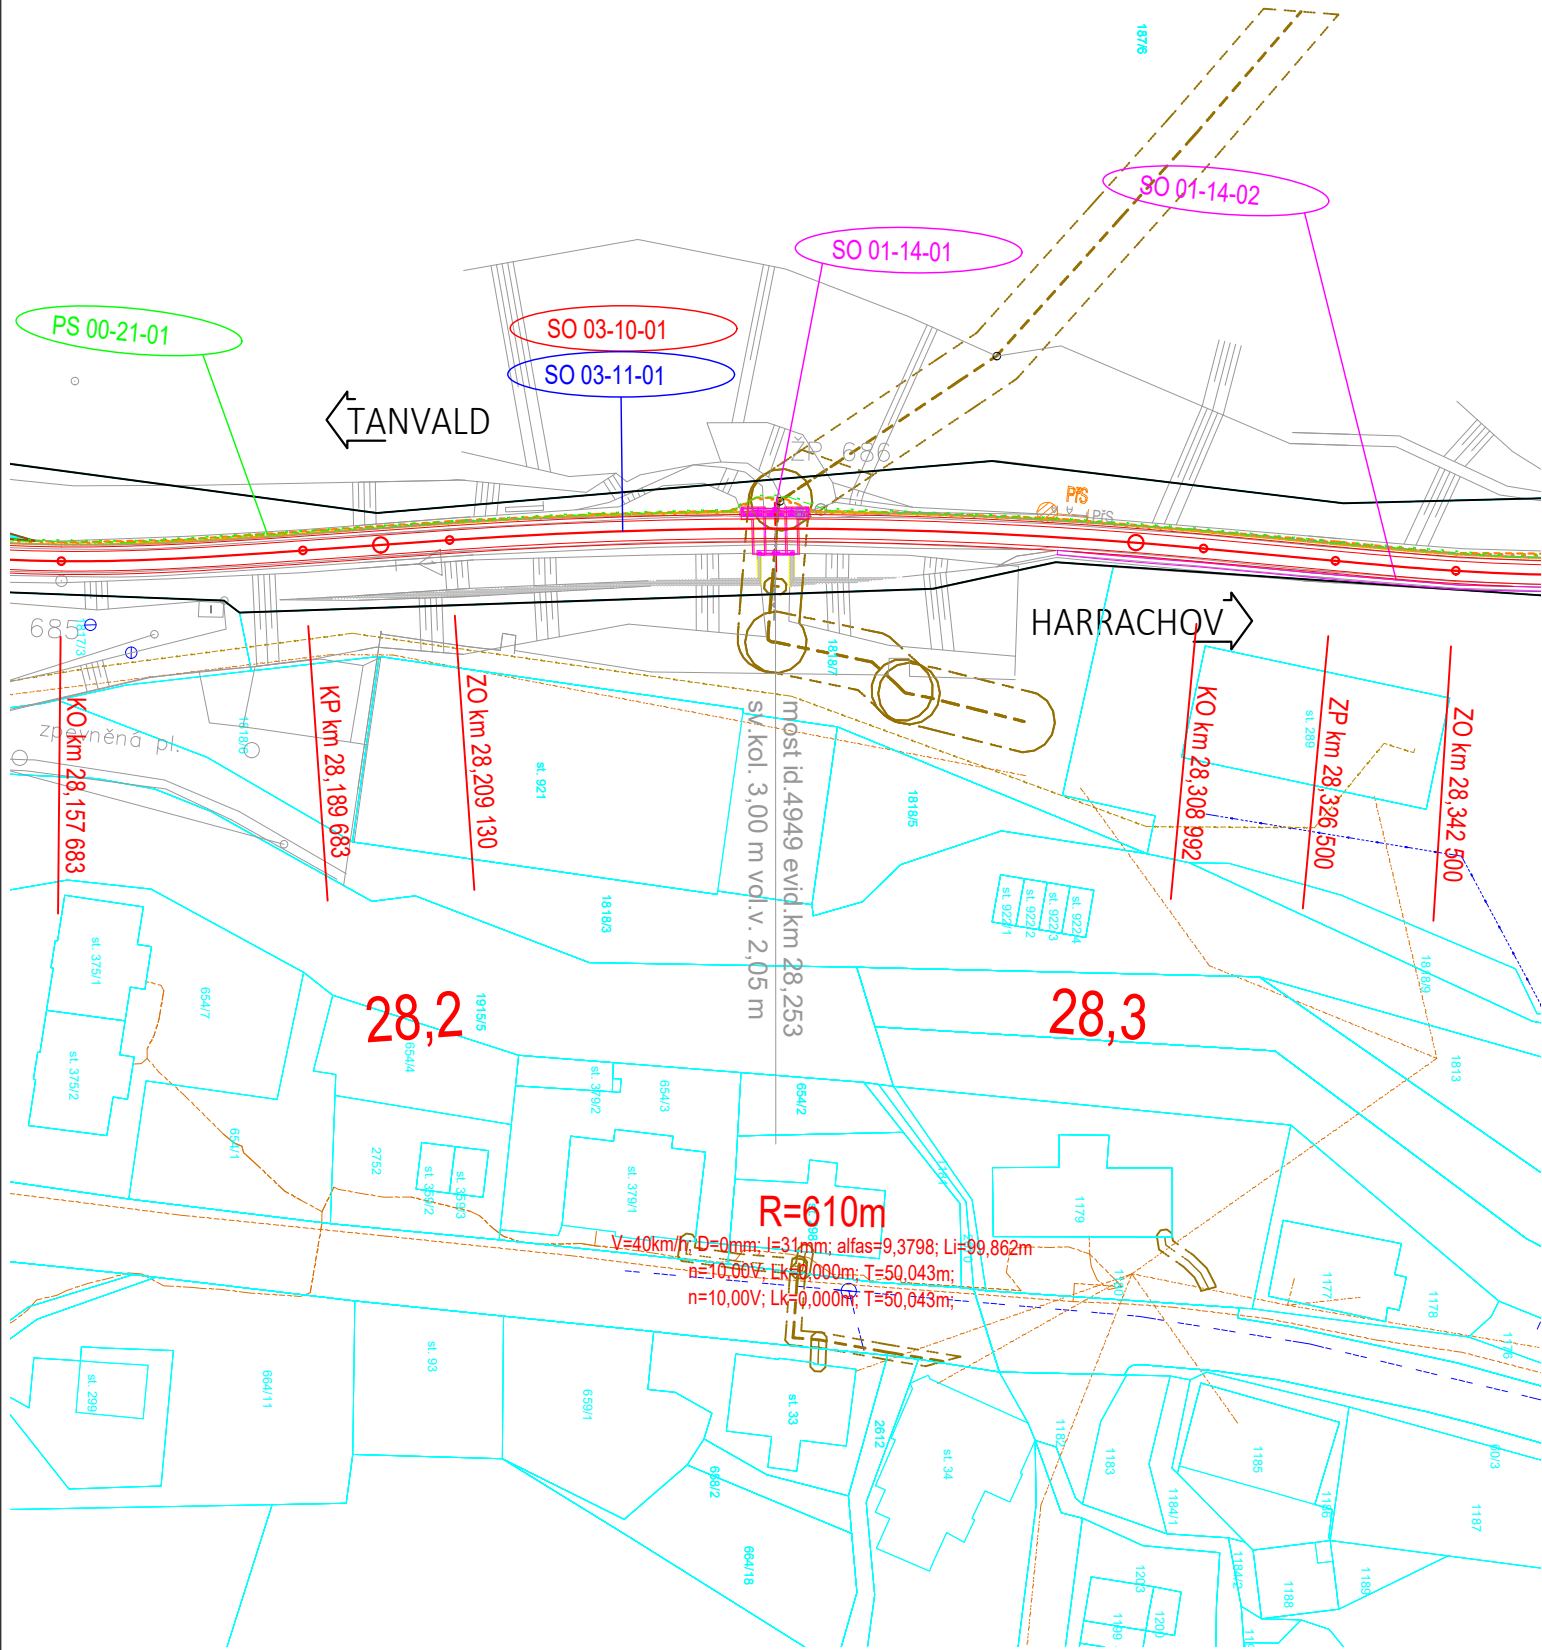

Výškový systém Bpv

Souřadnicový systém S-JTSK

Číslo změny:	Obsah změny:	Datum změny:
01	Zpracování připomínek	10/2021
02	-	-
03	-	-

Generální projektant: TÝM/SAGASTA - Tanvald - Kořenov



Zpracovatel dílčí části dokumentace:

Vypracoval: Ing. Michal Prekop	Zodp. projektant: Ing. Dávid Kuczik	Kontroloval: Ing. Vít Hoznour
Kraj: Liberecký	Traťový úsek/Obec: 1671 Liberec – Harrachov st.hr.	
Investor: Správa železnic, státní organizace; Dlážděná 1003/7; 110 00 Praha 1		



Akce: Oprava trati v úseku Tanvald - Kořenov	
SO 01-14-01 Most v ev. km 28,253	
Obsah dokumentace: SITUACE	

Formát:	2xA4
Datum:	11/2021
Účel:	DSP+PDPS
Č. zakázky:	64020136
Změna:	Č. kopie:
Měřítko: 1:1000	
Část dokumentace: E.1.4.1	2