


SITUACE NAVRŽENÉHO STAVU  
M 1:500



AZ CONSULT, spol. s r.o.  
Číslo zakázky: 20/109  
Výrobek uvolněn k použití  
Datum: 7.8.2021

Souřadný systém: S-JTSK		S-CRS BALT P.V.	
Revize:	Datum:	Vypracoval:	Podpis:
Objednatel: Správa železniční dopravní cesty, státní organizace		AZS + AZC, Přávoň	
Odpov. proj.: M. Černý, DIS.		Zak. číslo: 20/109	
Kontroloval: Ing. J. Hajniš		Datum: VIII/2021	
AZCONSULT spol. s r. o.		PRISTA s.r.o.	
Kraj: Plzeňský kraj		Místo: Přávoň	
Objednatel: Správa železnic, s.o.		Zn. souboru: DUSP	
Álce: Rekonstrukce vybraných lokalit železničního spádů v úseku Přávoň - Mariánské Lázně trati Plzeň - Cheb		Formát: 8x44	
Objekt: SO 04.1 - 9D km 405,457 - ŽSp		Č. zak.: 20/109	
SO 04.2 - 9D km 405,457 - ŽSv		Datum: VIII/2021	
Výkres: Situace navrženého stavu		Č. přílohy: E.4.1.2	
Měřítko: 1:500		Měřítko: 1:500	

DOKUMENTACE LZE UŽÍVAT POUZE VE SMYSLU PŘÍSLUŠNÉ SMLOUVY O DÍLO, KOPÍROVÁNÍ A ROZŠŘOVÁNÍ POUZE PO PŘEDCHOZÍM SOHLASU AZ CONSULT spol. s r.o.