


SO 01 - VÝKRES ZÁBORŮ

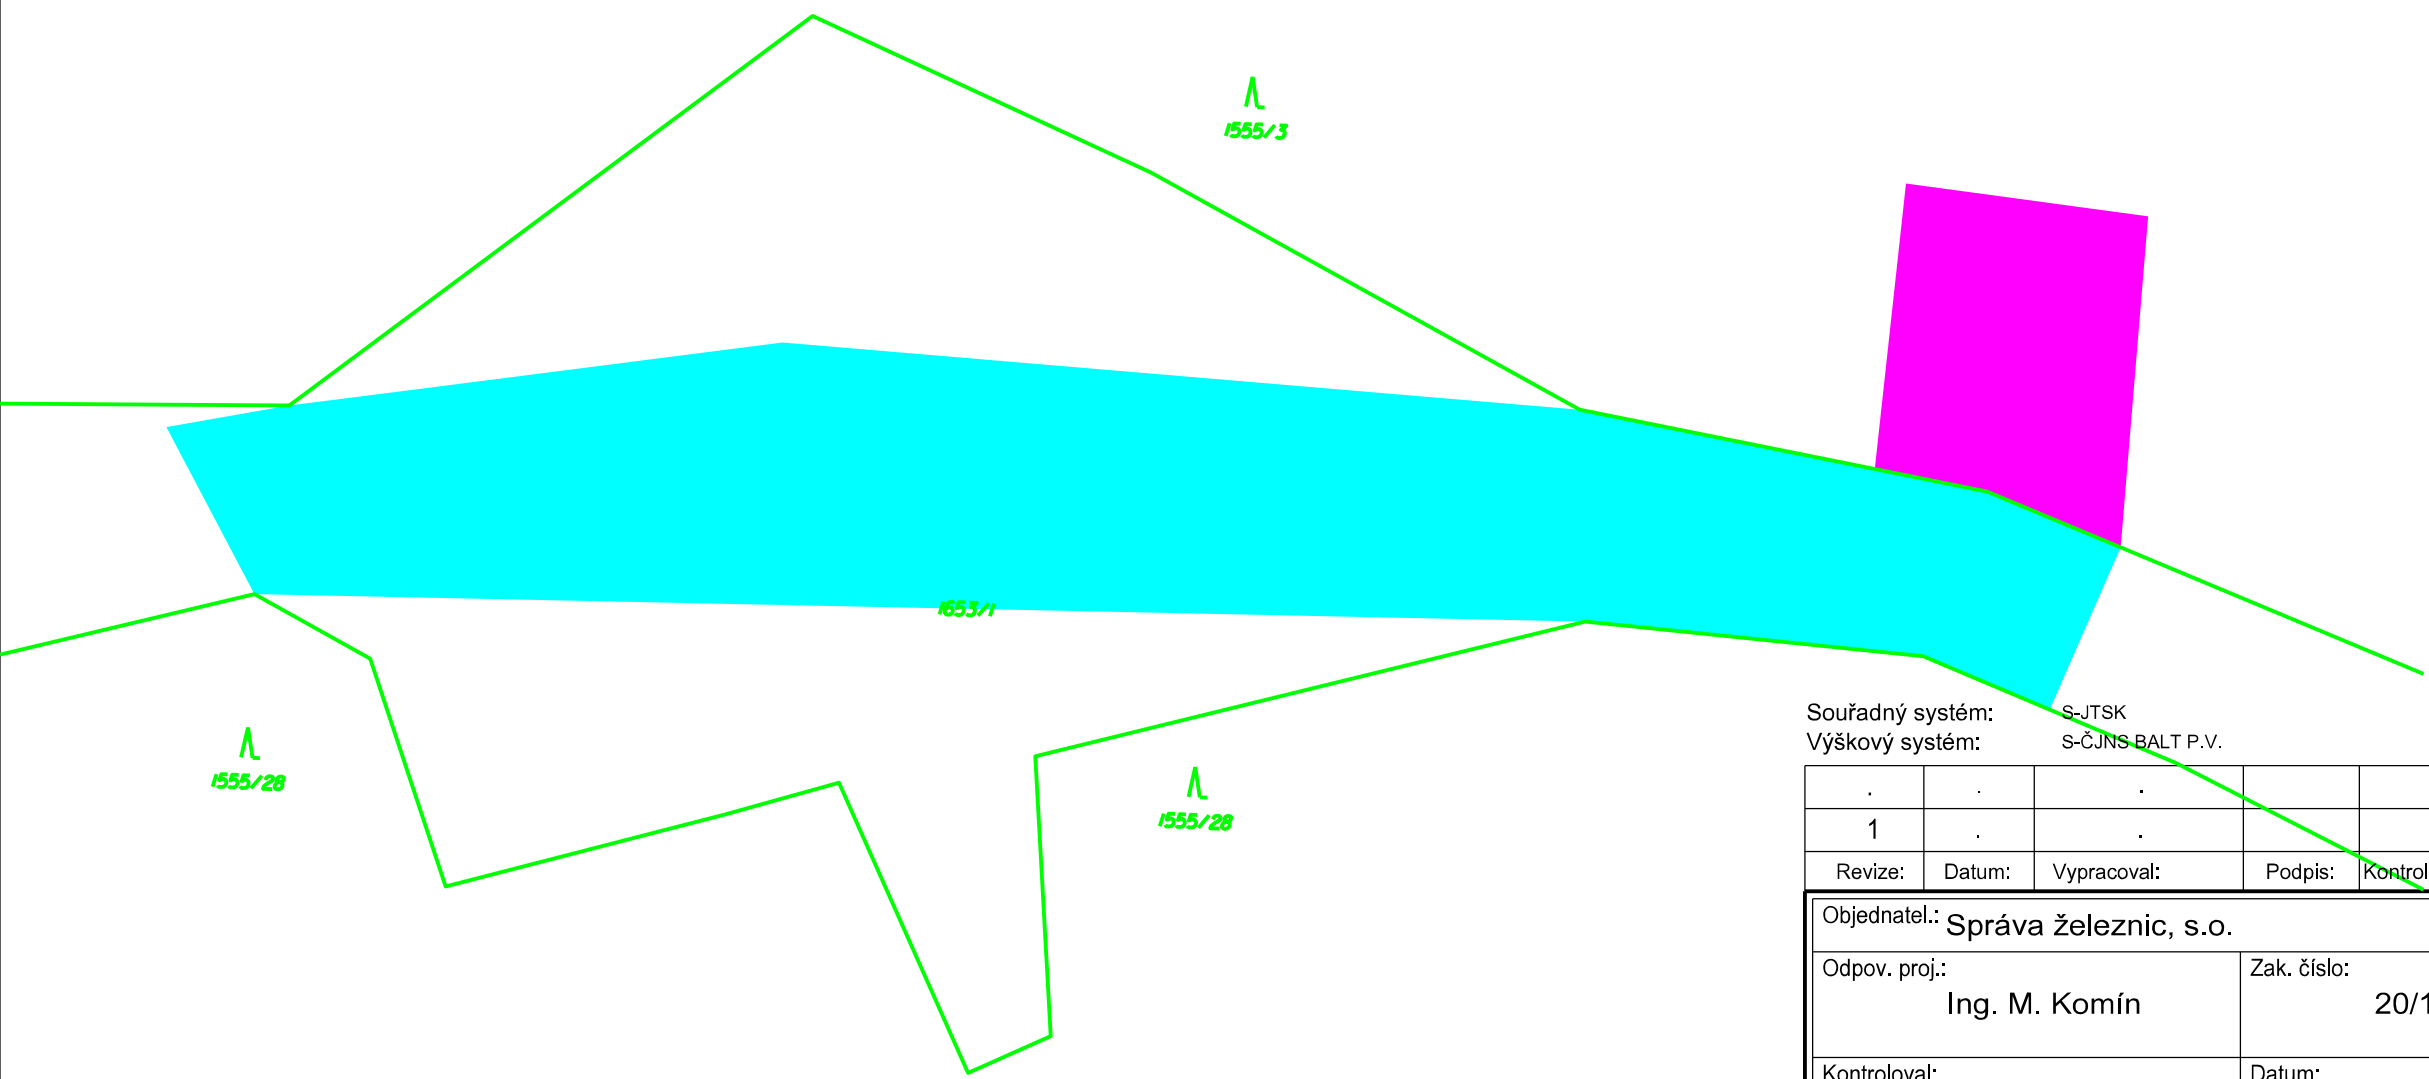

AZ CONSULT, spol. s r.o.

Číslo zakázky.....20/109
Výrobek uvolněn k použití

Datum.....17.9.2021③

Souřadný systém: S-JTSK
Výškový systém: S-ČJNS BALT P.V.


.
1
Revize:	Datum:	Vypracoval:	Podpis:	Kontroloval:	Podpis:	Poznámka:

Objednatel.: Správa železnic, s.o.		<div>AZS + AZC, Pňovany</div> <div>AZCONSULT®</div> <div>spol. s r. o.</div> <div>AZSANACE®</div>
Odpov. proj.: Ing. M. Komín	Zak. číslo: 20/109	
Kontroloval: Ing. J. Šíma	Datum: VIII / 2021	

DOKUMENTACI LZE UŽÍVAT POUZE VE SMYSLU PŘÍSLUŠNÉ SMLOUVY O DÍLO. KOPÍROVÁNÍ A ROZŠÍŘOVÁNÍ POUZE PO PŘEDCHOZÍM SOUHLASU AZ CONSULT spol. s r.o.

- LEGENDA:
- KATASTR NEMOVITOSTÍ
 - TRVALÝ ZÁBOR
 - DOČASNÝ ZÁBOR

POZNÁMKA:
TABULKY ZÁBORŮ JSOU PŘILOŽENY V TEXTOVÉ ČÁSTI.

Odpov. proj.:	Ing. M. Komín	 AZCONSULT[®] spol. s r. o. Klíšská 12, 400 01 Ústí nad Labem Tel.: 475 240 888 Tel/fax.: 475 240 863 E-mail: azconsult@azconsult.cz ČSN EN ISO 9001		
Vypracoval:	Ing. J. Fukač			
Kontroloval:	Ing. J. Šíma			
Kraj:	Plzeňský kraj		Místo:	Pňovany
Objednatel:	Správa železnic, s.o.			

Akce: Rekonstrukce vybraných lokalit železničního spodku v úseku Pňovany – Mariánské Lázně trati Plzeň - Cheb		Zn. souboru: .	
Objekt: SO 01 - 2A km 374,650 - 374,800	Výkres: Situace záboru 2A	Stupeň: DUSP	Formát: 2 x A4
		Č. zak.: 20/109	Č. paré :
		Datum: IX / 2021	Č. přílohy: 2A.I.2.1
		Měřítko: 1 : 1000	

DOKUMENTACI LZE UŽÍVAT POUZE VE SMYSLU PŘÍSLUŠNÉ SMLOUVY O DÍLO. KOPÍROVÁNÍ A ROZŠÍŘOVÁNÍ POUZE PO PŘEDCHOZÍM SOUHLASU AZ CONSULT spol. s r.o.