


SO 03 - SITUACE ZÁBORŮ

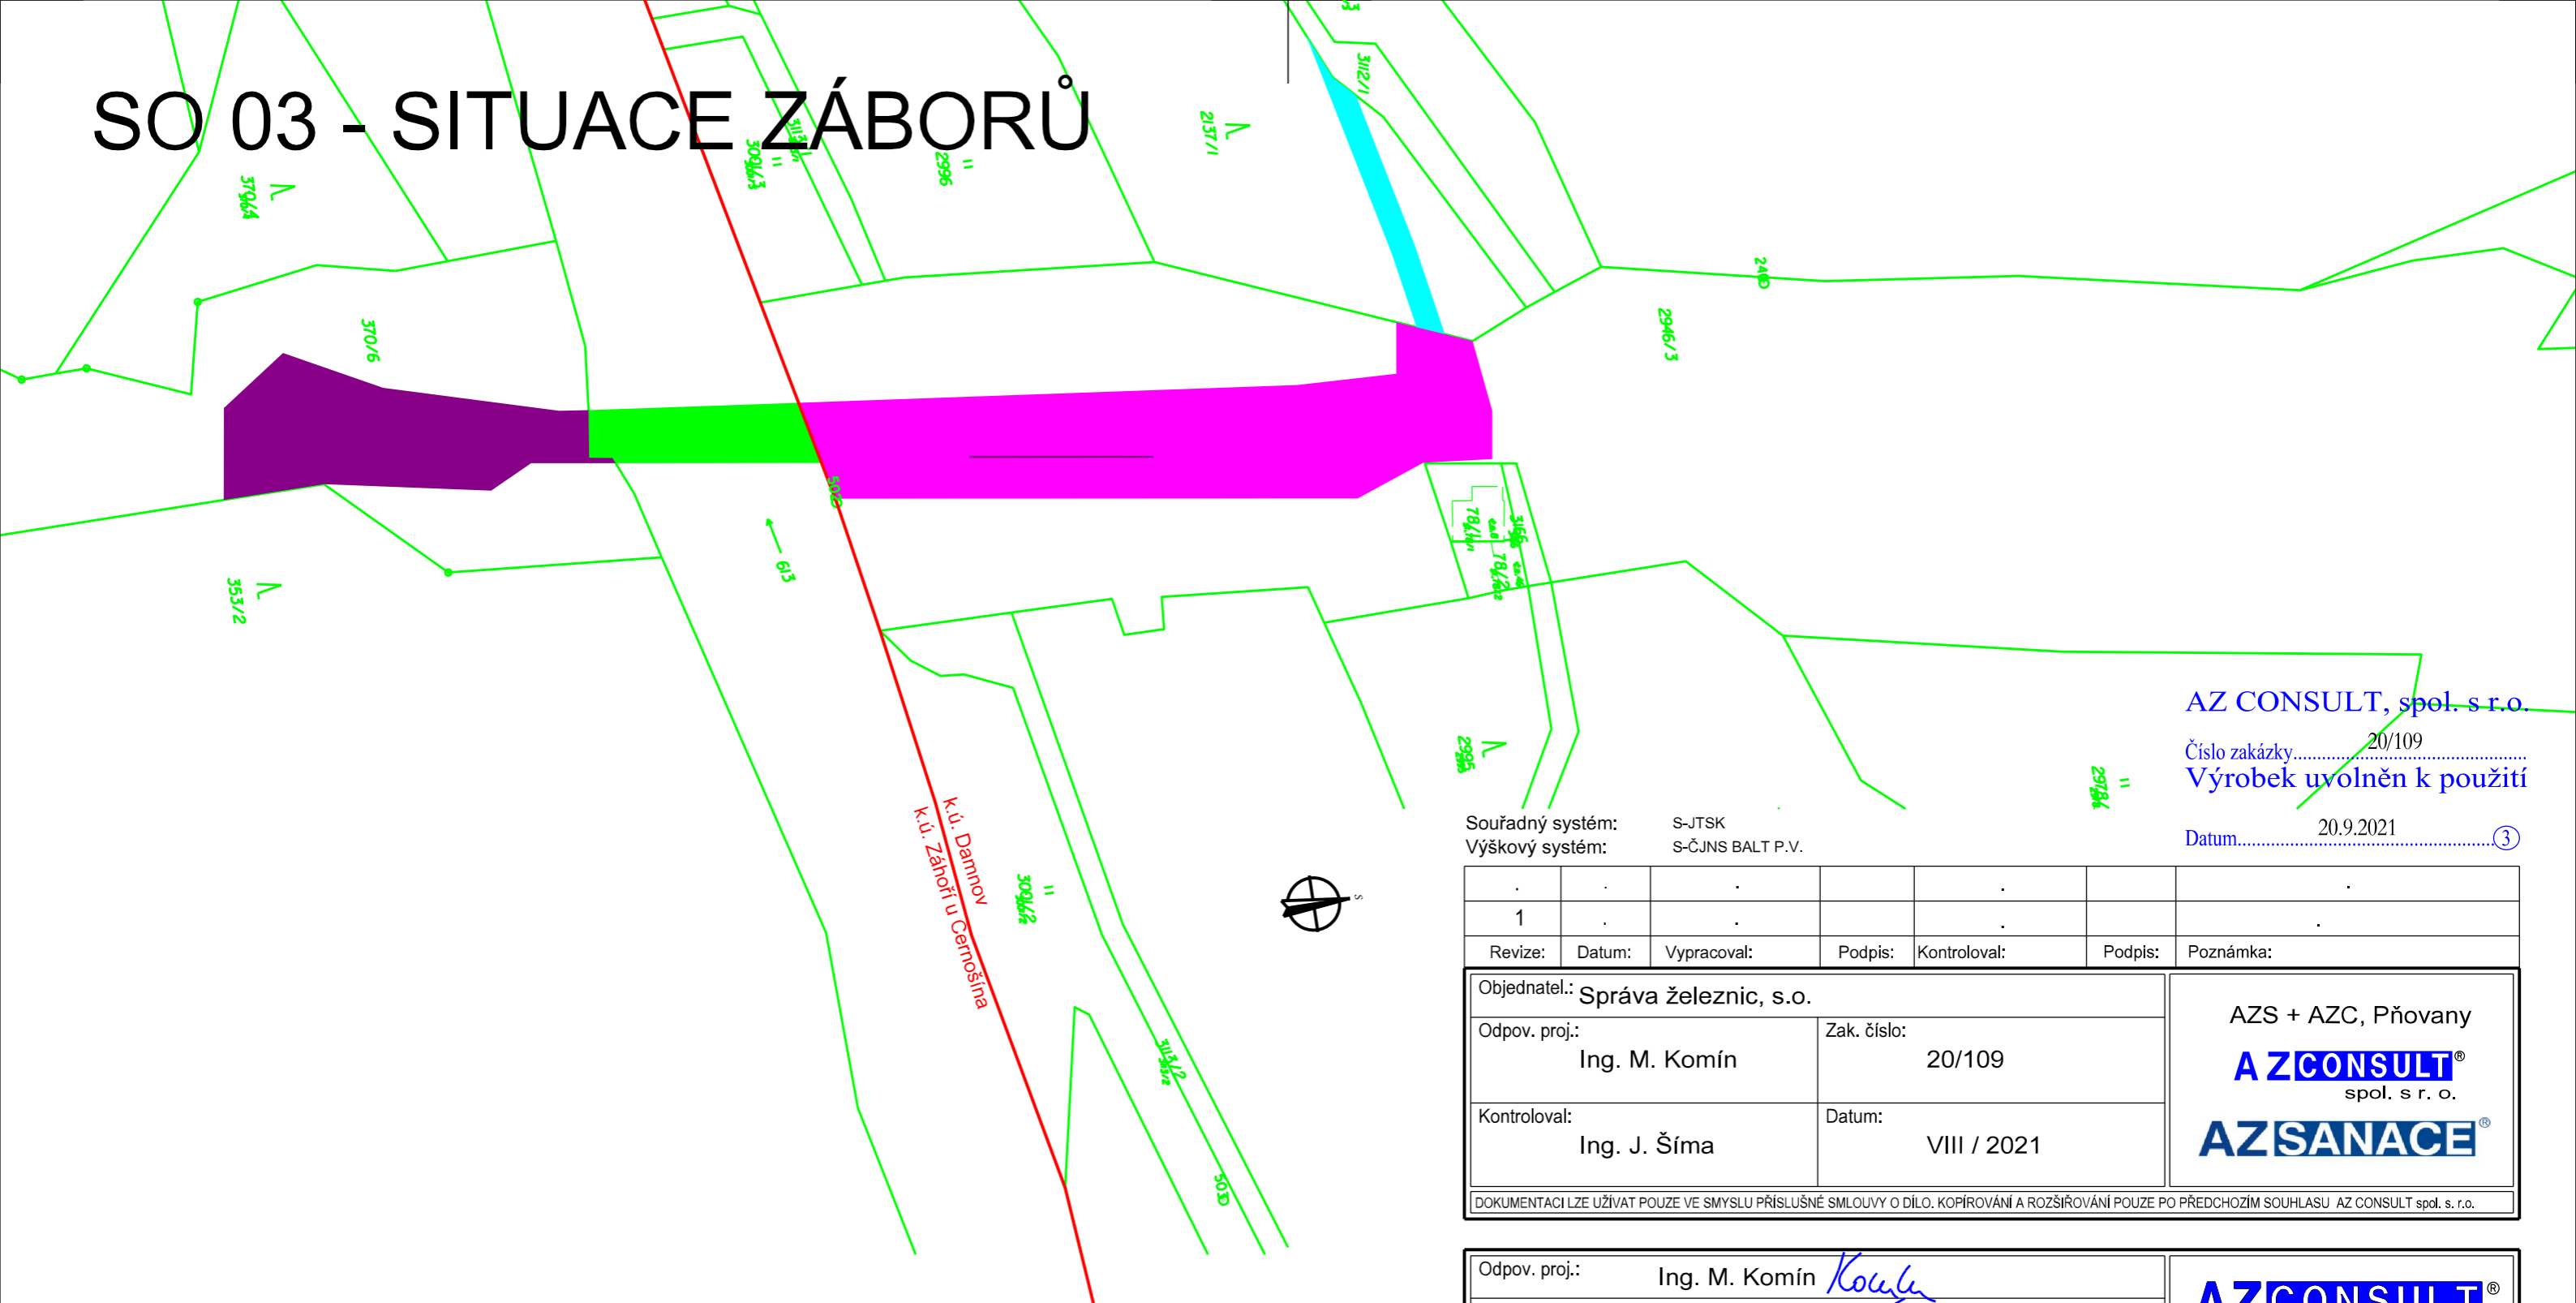

- LEGENDA:
- KATASTR NEMOVITOSTÍ
 - TRVALÝ ZÁBOR
 - DOČASNÝ ZÁBOR

AZ CONSULT, spol. s r.o.
Číslo zakázky.....20/109
Výrobek uvolněn k použití
Datum.....20.9.2021

Souřadný systém: S-JTSK
Výškový systém: S-ČJNS BALT P.V.

1						
Revize:	Datum:	Vypracoval:	Podpis:	Kontroloval:	Podpis:	Poznámka:
Objednatel.: Správa železnic, s.o.				AZCONSULT spol. s r. o. AZSANACE		
Odpov. proj.: Ing. M. Komín		Zak. číslo: 20/109				
Kontroloval: Ing. J. Šíma		Datum: VIII / 2021				
DOKUMENTACI LZE UŽÍVAT POUZE VE SMYSLU PŘÍSLUŠNÉ SMLOUVY O DÍLO. KOPÍROVÁNÍ A ROZŠÍŘOVÁNÍ POUZE PO PŘEDCHOZÍM SOUHLASU AZ CONSULT spol. s r.o.						

Odpov. proj.: Ing. M. Komín	AZCONSULT spol. s r. o. Klíšská 12, 400 01 Ústí nad Labem Tel.: 475 240 888 Tel/fax.: 475 240 863 E-mail: azconsult@azconsult.cz ČSN EN ISO 9001		
Vypracoval: Ing. J. Fukač			
Kontroloval: Ing. J. Šíma			
Kraj: Plzeňský kraj Místo: Pňovany			
Objednatel: Správa železnic, s.o.			
Akce: Rekonsturkce vybraných lokalit železničního spodku v úseku Pňovany – Mariánské Lázně trati Plzeň - Cheb		Zn. souboru:	
Objekt: SO 03 - 9C km 398,821 – 398,851		Stupeň: DUSP	Formát: 2 x A4
Výkres: Situace záborů 9C		Č. zak.: 20/109	Č. paré :
		Datum: IX / 2021	
		Měřítko: 1 : 1000	Č. přílohy: 9C.I.2.3
DOKUMENTACI LZE UŽÍVAT POUZE VE SMYSLU PŘÍSLUŠNÉ SMLOUVY O DÍLO. KOPÍROVÁNÍ A ROZŠÍŘOVÁNÍ POUZE PO PŘEDCHOZÍM SOUHLASU AZ CONSULT spol. s r.o.			