


SO 04 - SITUACE ZÁBORŮ

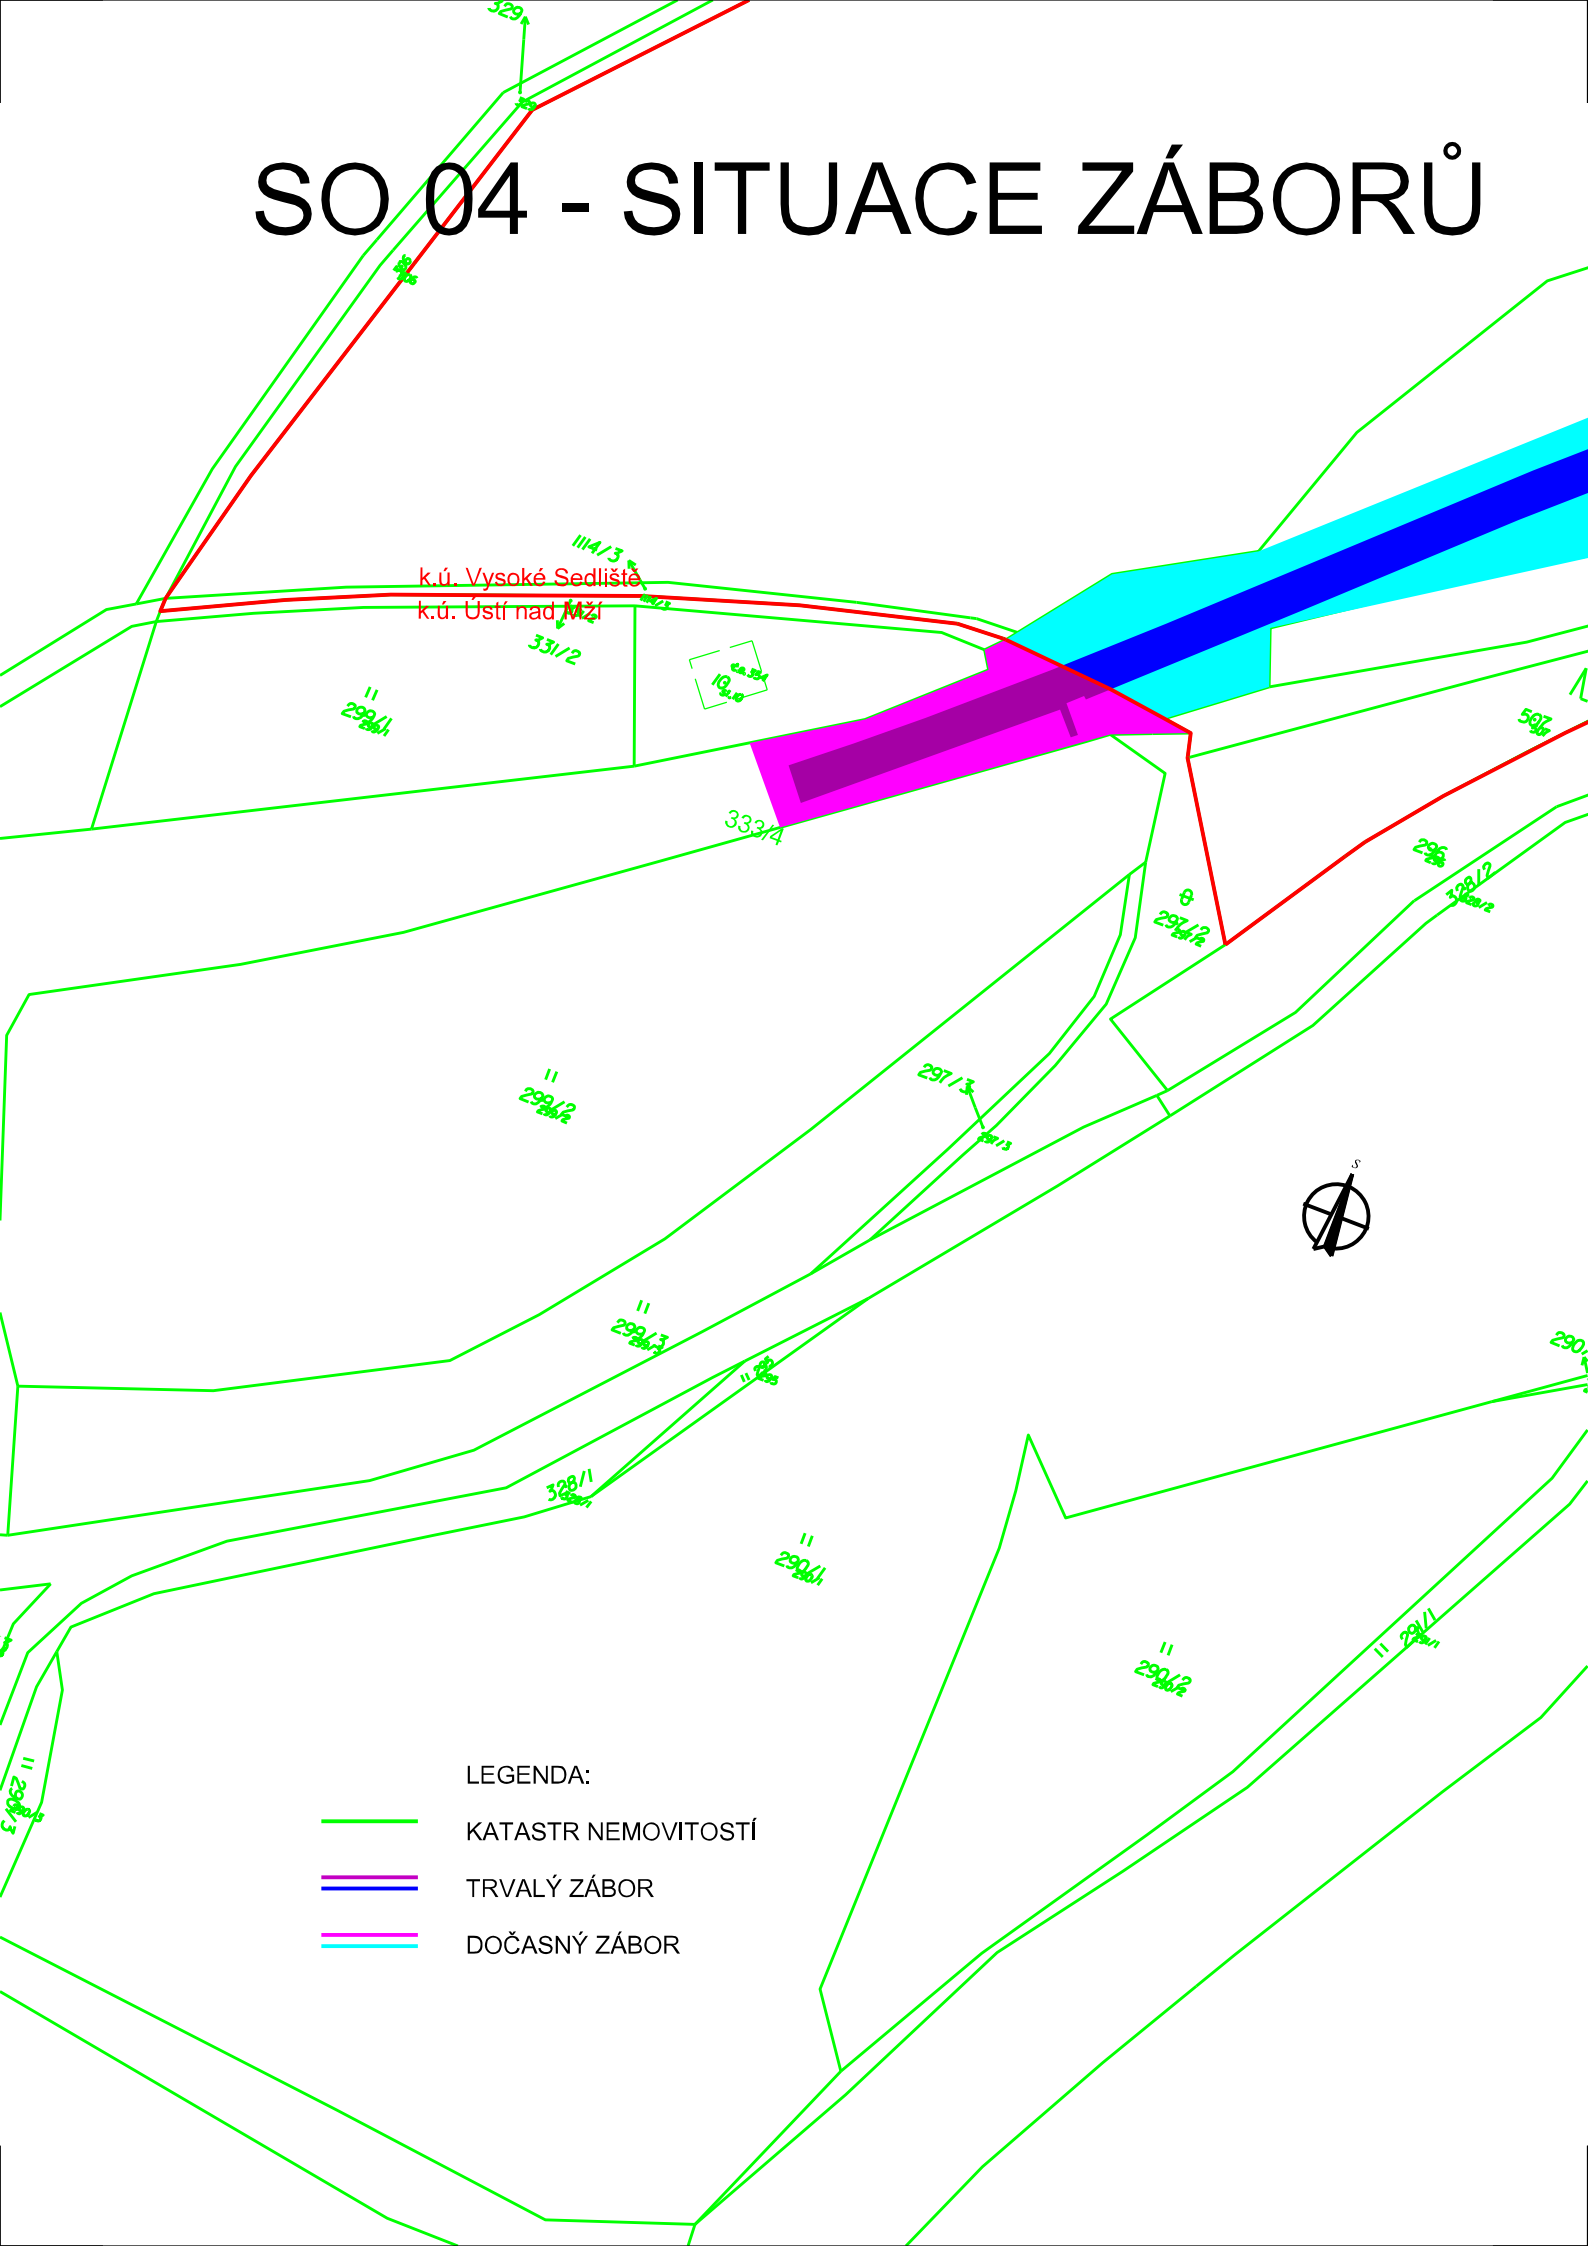

- LEGENDA:
- KATASTR NEMOVITOSTÍ
  - TRVALÝ ZÁBOR
  - DOČASNÝ ZÁBOR

AZ CONSULT, spol. s r.o.  
Číslo zakázky.....20/109  
Výrobek uvolněn k použití  
Datum.....20.9.2021.....③

Souřadný systém: S-JTSK  
Výškový systém: S-ČJNS BALT P.V.

1						
Revize:	Datum:	Vypracoval:	Podpis:	Kontroloval:	Podpis:	Poznámka:
Objednatel.: Správa železnic, s.o.				<div>AZS + AZC, Pňovany</div> <div>AZCONSULT<sup>®</sup> spol. s r. o.</div> <div>AZSANACE<sup>®</sup></div>		
Odpov. proj.: Ing. M. Komín		Zak. číslo: 20/109				
Kontroloval: Ing. J. Šíma		Datum: VIII / 2021				
DOKUMENTACI LZE UŽÍVAT POUZE VE SMYSLU PŘÍSLUŠNÉ SMLOUVY O DÍLO. KOPÍROVÁNÍ A ROZŠÍŘOVÁNÍ POUZE PO PŘEDCHOZÍM SOUHLASU AZ CONSULT spol. s r.o.						

Odpov. proj.: Ing. M. Komín	<div>AZCONSULT<sup>®</sup> spol. s r. o.</div> <div>Klíšská 12, 400 01 Ústí nad Labem</div> <div>Tel.: 475 240 888</div> <div>Tel/fax.: 475 240 863</div> <div>E-mail: azconsult@azconsult.cz</div> <div>ČSN EN ISO 9001</div>		
Vypracoval: Ing. J. Fukač			
Kontroloval: Ing. J. Šíma			
Kraj: Plzeňský kraj		Místo: Pňovany	
Objednatel: Správa železnic, s.o.			
Akce: Rekonsturkce vybraných lokalit železničního spodku v úseku Pňovany – Mariánské Lázně trati Plzeň - Cheb		Zn. souboru: .	
Objekt: SO 04 - 9D km 405,457		Stupeň: DUSP	Formát: 2 x A4
		Č. zak.: 20/109	Č. paré :
Výkres: Situace záborů 9D		Datum: IX / 2021	Č. přílohy: 9D.I.2.4
		Měřítko: 1 : 1000	
DOKUMENTACI LZE UŽÍVAT POUZE VE SMYSLU PŘÍSLUŠNÉ SMLOUVY O DÍLO. KOPÍROVÁNÍ A ROZŠÍŘOVÁNÍ POUZE PO PŘEDCHOZÍM SOUHLASU AZ CONSULT spol. s r.o.			