



SO 05 - SITUACE ZÁBORŮ

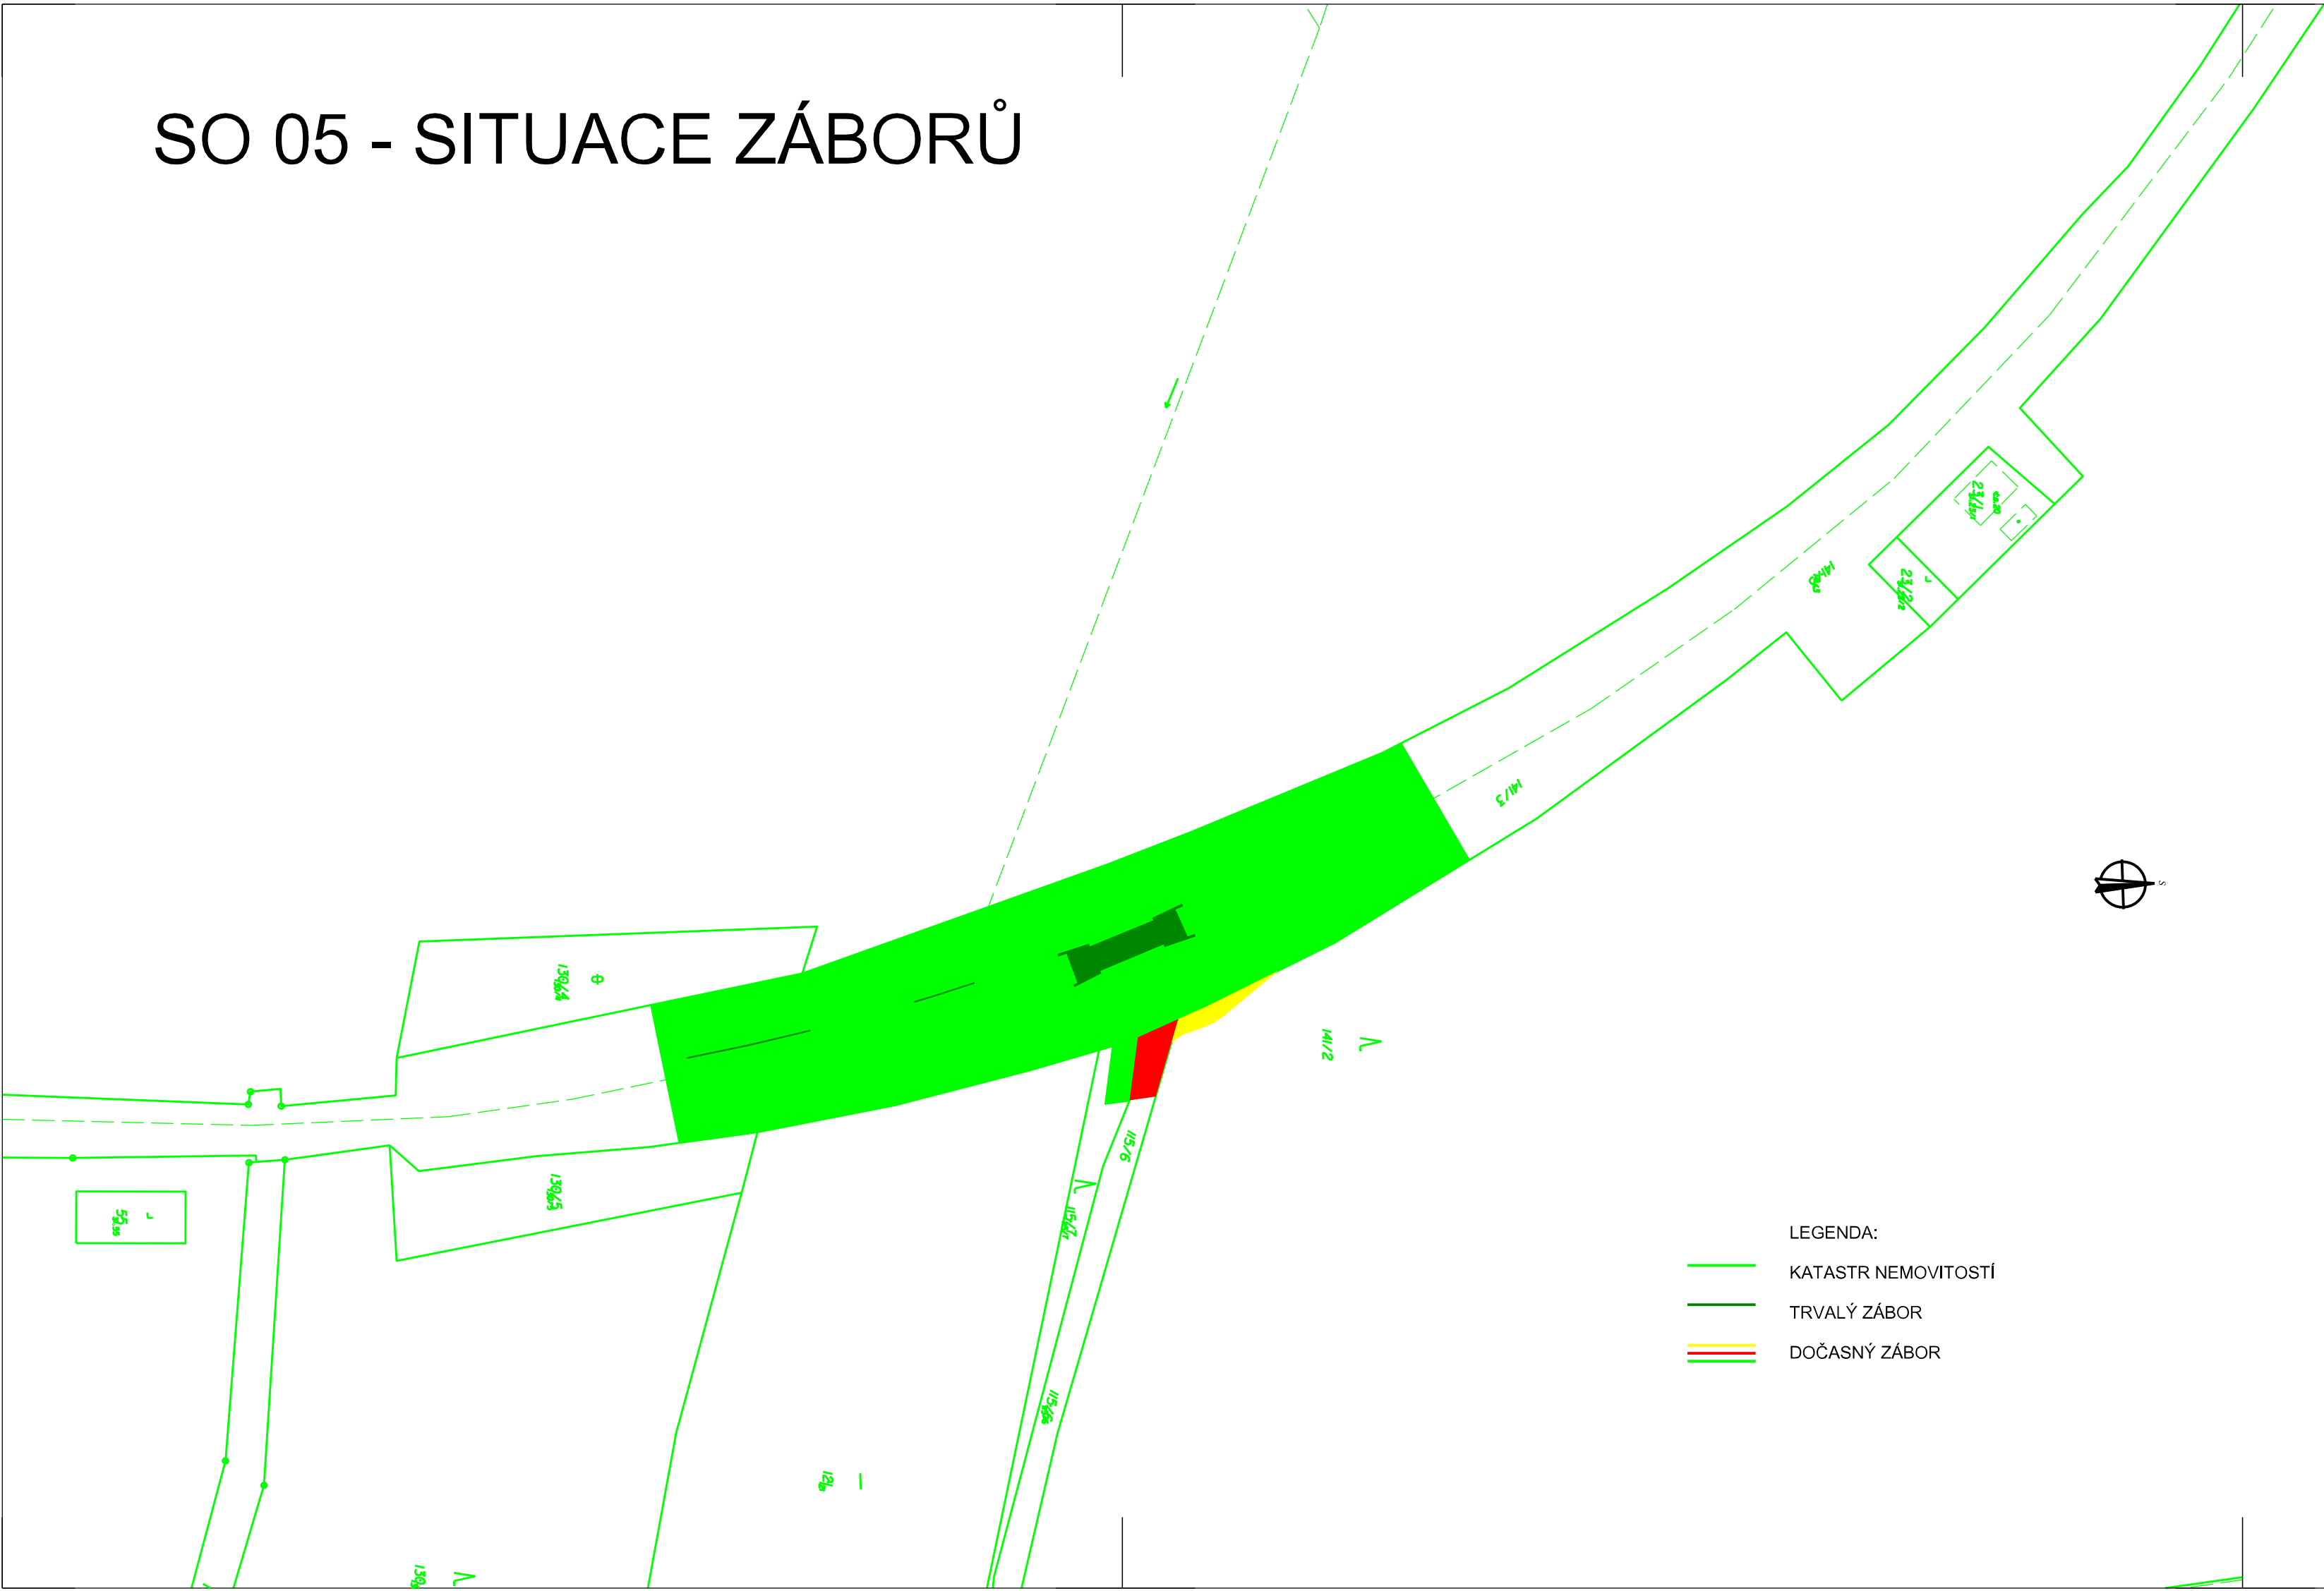

- LEGENDA:
- KATASTR NEMOVITOSTÍ
 - TRVALÝ ZÁBOR
 - DOČASNÝ ZÁBOR

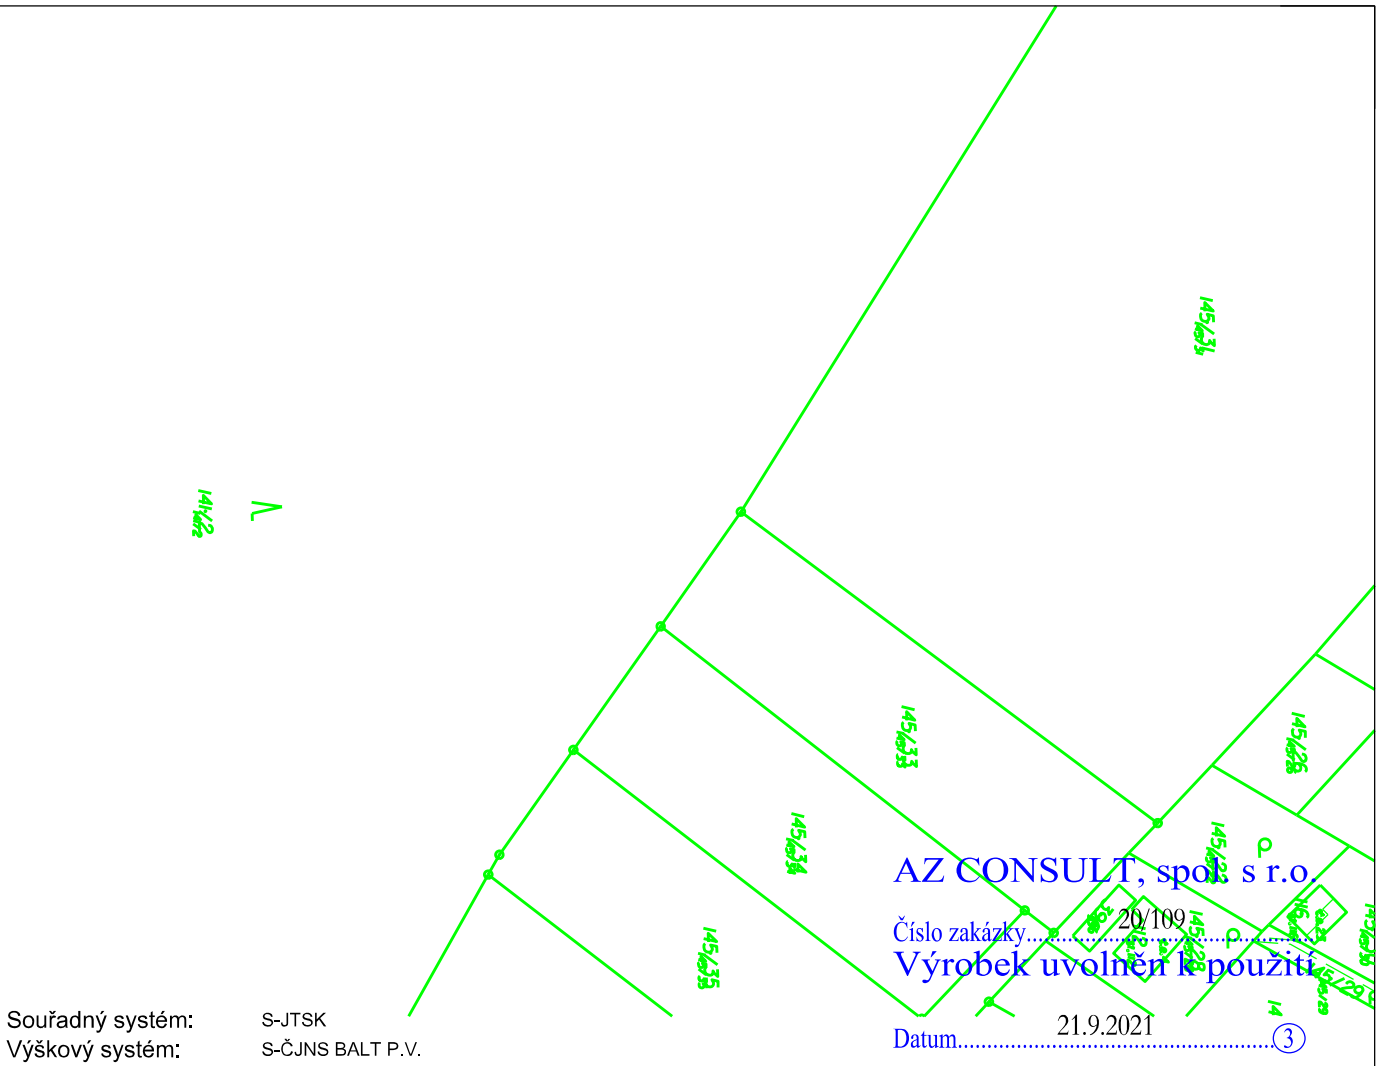

Souřadný systém: S-JTSK
Výškový systém: S-ČJNS BALT P.V.

AZ CONSULT, spol. s r.o.
Číslo zakázky: 20/109
Datum: 21.9.2021
Výrobek uvolněn k použití

| | | | | | | |
|--|--------|--------------------|---------|--------------|--|-----------|
| 1 | | | | | | |
| Revize: | Datum: | Vypracoval: | Podpis: | Kontroloval: | Podpis: | Poznámka: |
| Objednatel.: Správa železnic, s.o. | | | | | <div>AZS + AZC, Pňovany</div> <div>AZCONSULT[®] spol. s r. o.</div> <div>AZSANACE[®]</div> | |
| Odpov. proj.: Ing. M. Komín | | Zak. číslo: 20/109 | | | | |
| Kontroloval: Ing. J. Šíma | | Datum: VIII / 2021 | | | | |
| DOKUMENTACI LZE UŽÍVAT POUZE VE SMYSLU PŘÍSLUŠNÉ SMLOUVY O DÍLO. KOPÍROVÁNÍ A ROZŠÍŘOVÁNÍ POUZE PO PŘEDCHOZÍM SOUHLASU AZ CONSULT spol. s r.o. | | | | | | |

| | | | |
|--|----------------|--|-----------------------|
| Odpov. proj.: Ing. M. Komín | | <div>AZCONSULT[®] spol. s r. o.</div> <div>Klíšská 12, 400 01 Ústí nad Labem Tel.: 475 240 888 Tel/fax.: 475 240 863 E-mail: azconsult@azconsult.cz ČSN EN ISO 9001</div> | |
| Vypracoval: Ing. J. Fukač | | | |
| Kontroloval: Ing. J. Šíma | | | |
| Kraj: Plzeňský kraj | Místo: Pňovany | | |
| Objednatel: Správa železnic, s.o. | | | |
| Akce: Rekonsturkce vybraných lokalit železničního spodku v úseku Pňovany – Mariánské Lázně trati Plzeň - Cheb | | Zn. souboru: | |
| Objekt: SO 05 - 9 km 420,800 – 422,730 | | Stupeň: DUSP | Formát: 4 x A4 |
| | | Č. zak.: 20/109 | Č. paré : |
| | | Datum: IX / 2021 | |
| Výkres: Situace záborů 9 - část 1 | | Měřítko: 1 : 1000 | Č. přílohy: 9.1.2.5.1 |
| DOKUMENTACI LZE UŽÍVAT POUZE VE SMYSLU PŘÍSLUŠNÉ SMLOUVY O DÍLO. KOPÍROVÁNÍ A ROZŠÍŘOVÁNÍ POUZE PO PŘEDCHOZÍM SOUHLASU AZ CONSULT spol. s r.o. | | | |