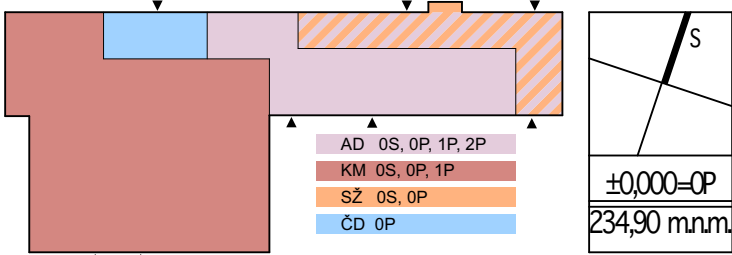


Jiná ověření:		Paré:	
Orientační schéma: 		Razítko oprávněné osoby: Podpis: _____ Datum: _____	
Revize:	Datum:	Popis:	Kontroloval:
Stavebník/Investor:		Správa železnic, státní organizace	
Adresa:		Dlážděná 1003/7, 110 00 Praha 1	
Zástupce investora:		Stavební správa východ	
Adresa:		Nerudova 773/1, 779 00 Olomouc	
Zhotovitel díla:		KOHL Architekti s.r.o.	
Adresa:		28. října 960/178, 709 00 Ostrava-Mariánské Hory	
Kontakt:		T: 777 334 088 E: labuzik@kohlarchitekti.cz	
Zhotovitel objektu:		KOHL Architekti s.r.o.	
Adresa:		28. října 960/178, 709 00 Ostrava-Mariánské Hory	
Kontakt:		T: 777 334 088 E: labuzik@kohlarchitekti.cz	
Hlavní projektant (HIP):		Ing. arch. Daniel Labuzík	Specialista:
Název stavby/akce:	REKONSTRUKCE VÝPRAVNÍ BUDOVY OSTRAVA-VÍTKOVICE		Označení investora: S621700097
Název části:	D.1.4.01 - OSOBNÍ BÝTAHY, SCHODIŠTOVÉ VÝTAHY, ESKALÁTORY		Označení zhotovitele: 1075
Název objektu/dílič části:	PS 04-04-11 - OSOBNÍ VÝTAH NA PERÓNU		Označení části: D
Název přílohy:	1P půdorys - první perón		Označení objektu/komplexu: PS 04-04-11
Název dílič části přílohy:	1P půdorys - první perón		Číslo přílohy: 2. 102
Odpovědný projektant:	Zpracovatel přílohy:	Měřítko: 1:50	Stupeň dokumentace:
Ing. arch. Daniel Labuzík	Ing. arch. Radim Jevický	Formáty: 594x297	DUPS + PDPS
Kraj:	Katastrální území:	TUDU:	Smluvní datum zpracování:
Moravskoslezský	Vítkovice [714071]	2561 B1	05.2022
Označení investora:		Stupeň dokumentace:	Část:
S 6 2 1 7 0 0 0 9 7		- P D P S	- D 1 4 0 1
[Prostor pro další informace]		Objekt:	Podobjekt:
		Příloha:	Revize:
		- X X	- 2 - 1 0 2 - 0 0 0