




VÝKRES JIŽNÍHO ZÁBRADLÍ - ČÁST 1
PŮDORYS, 1:50

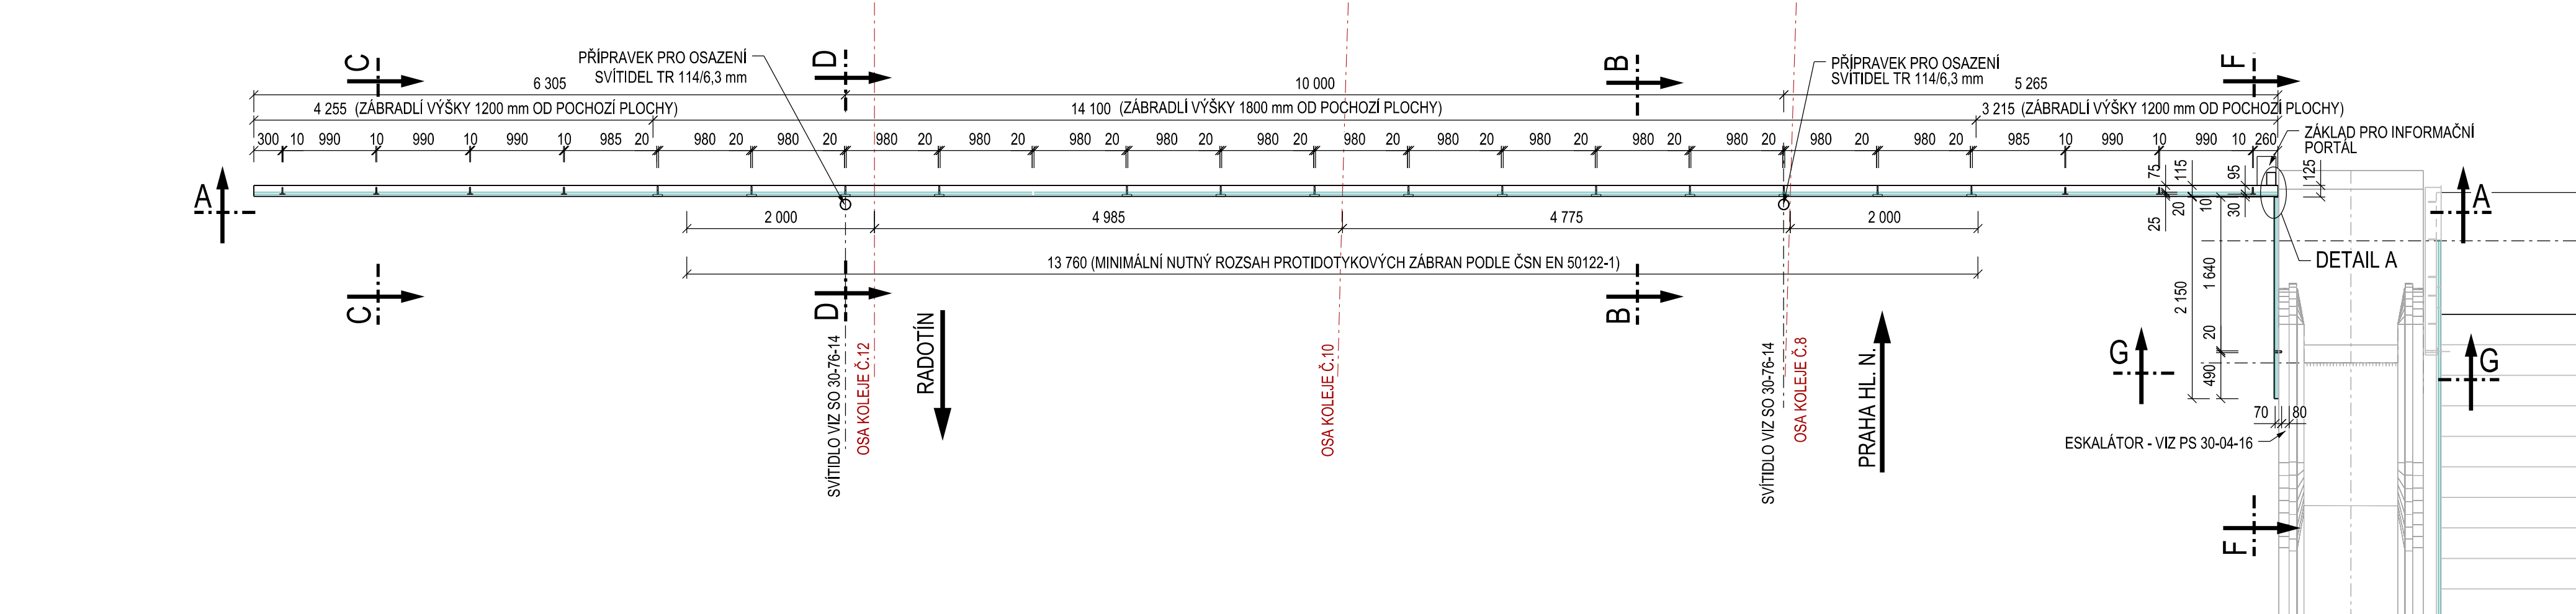


POHLED A-A VNĚ LÁVKY - BEZ KRYCÍHO PLECHU, 1:50

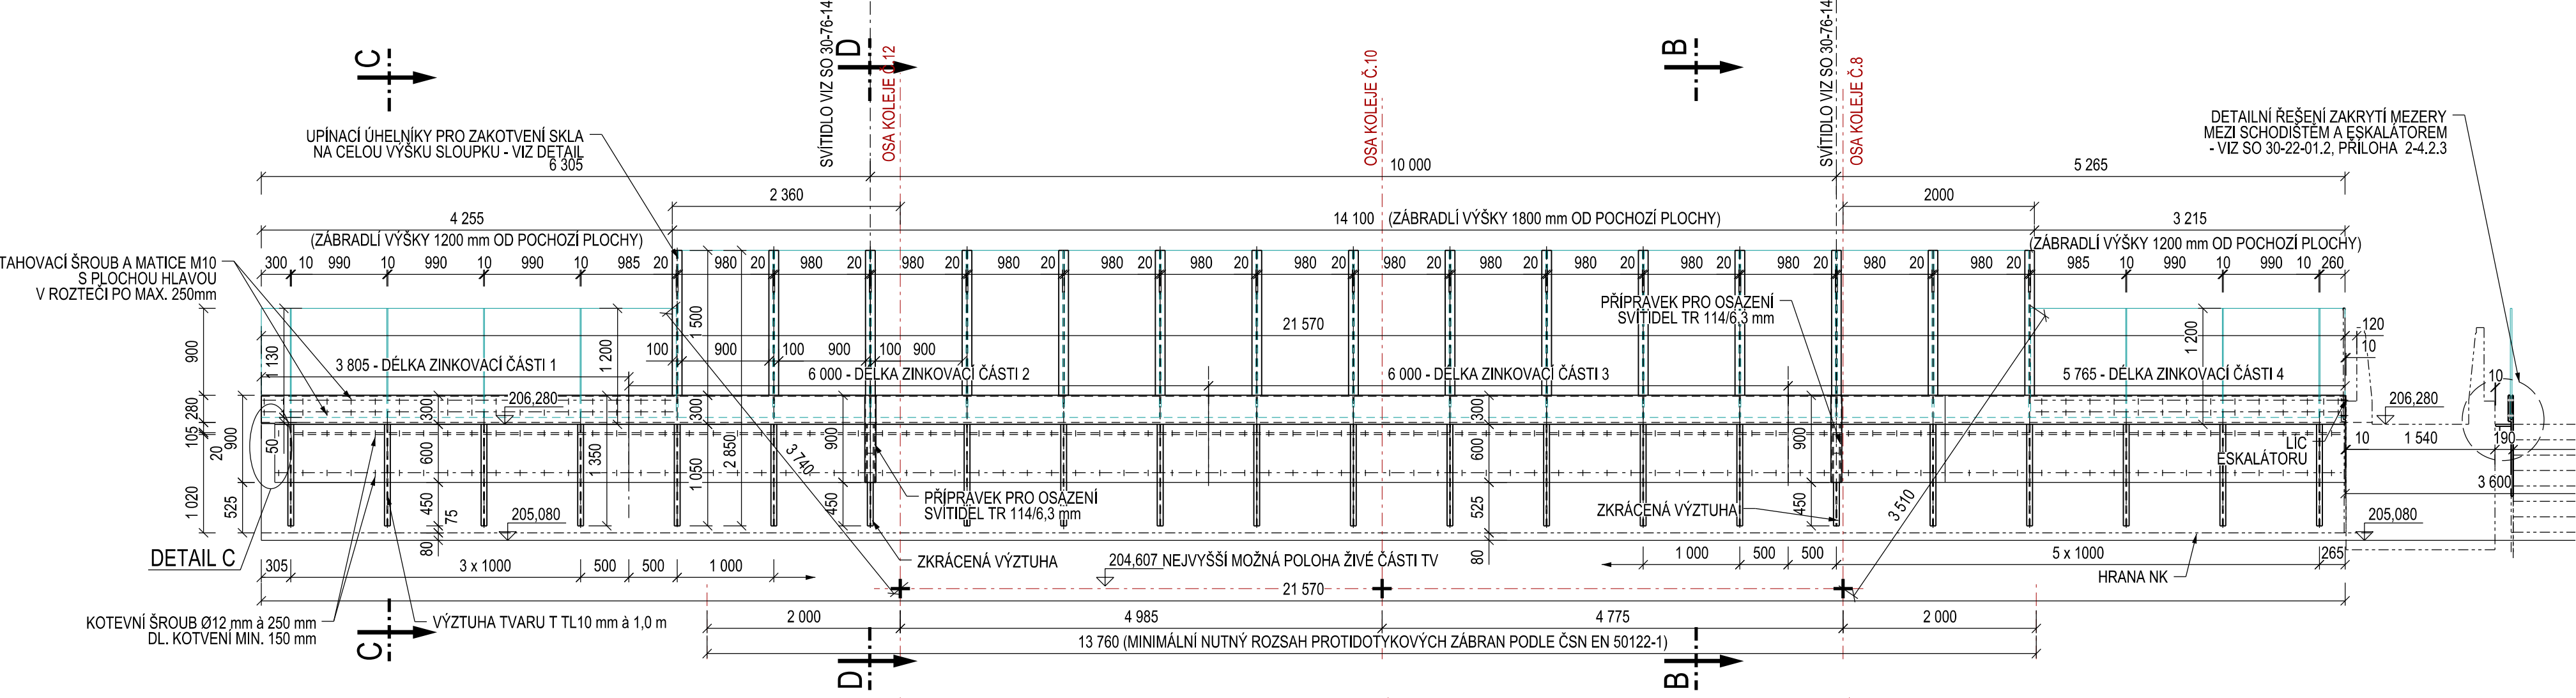


SVISLÝ ŘEZ B-B, 1:20
ZÁBRANY PROTI DOTYKU

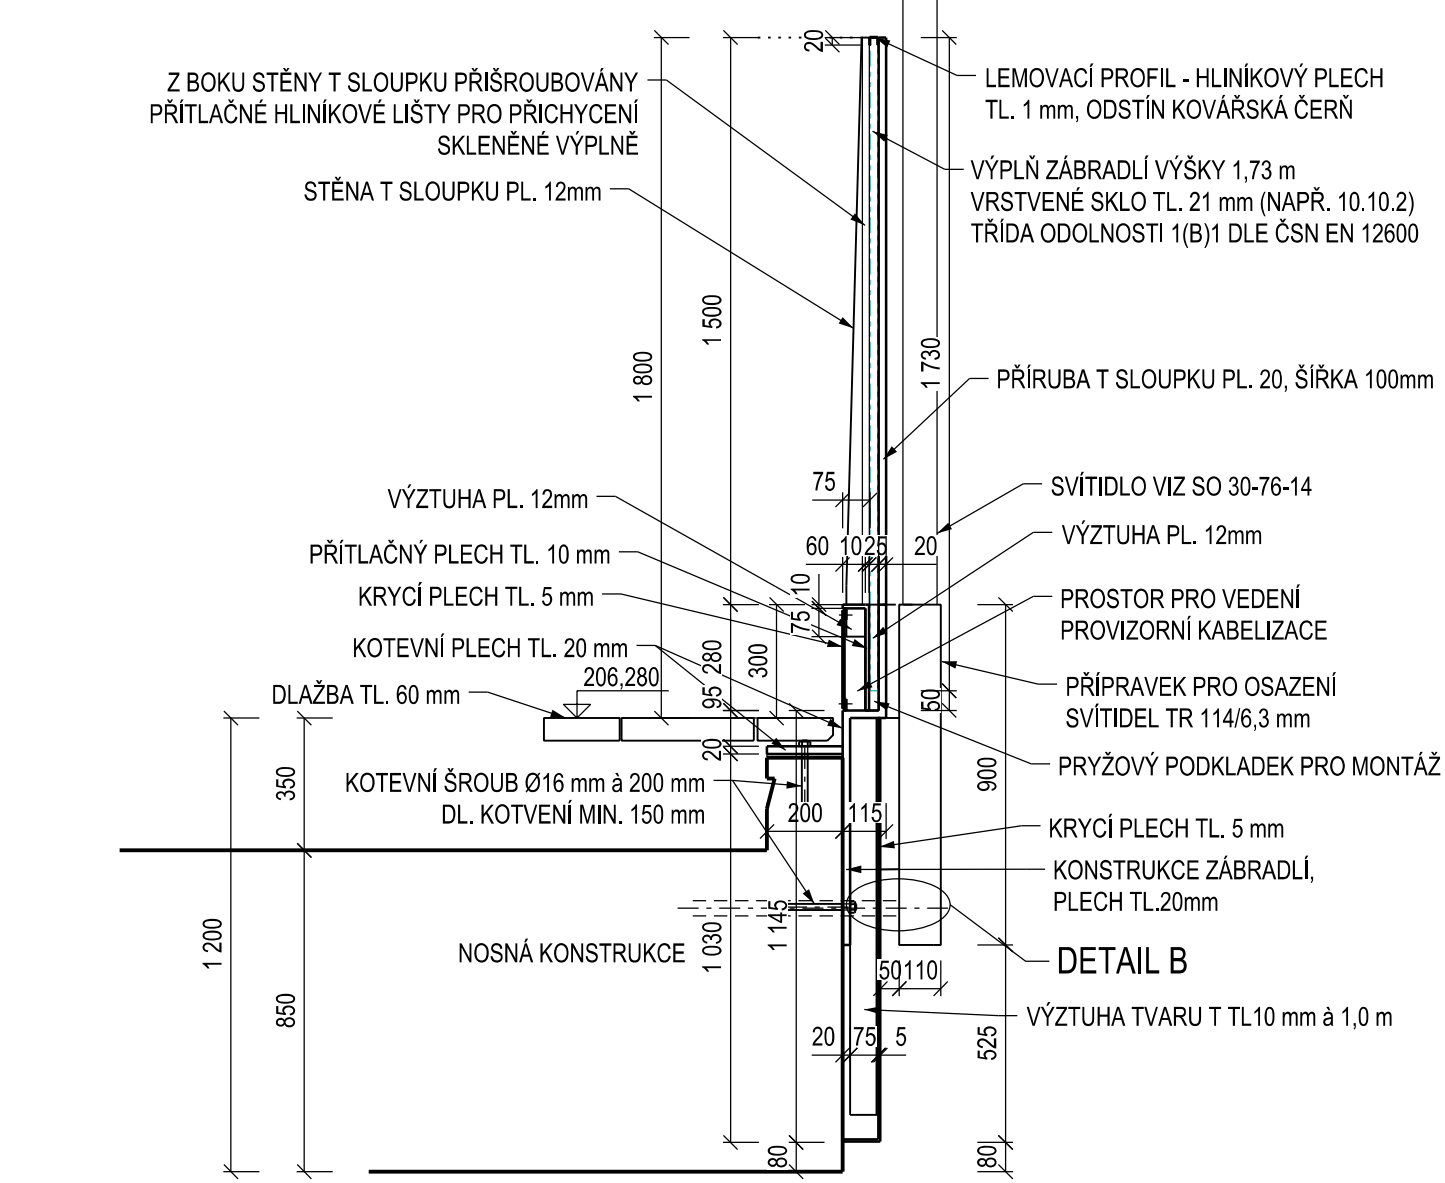


SVISLÝ ŘEZ C-C, 1:20
ZÁBRADLÍ

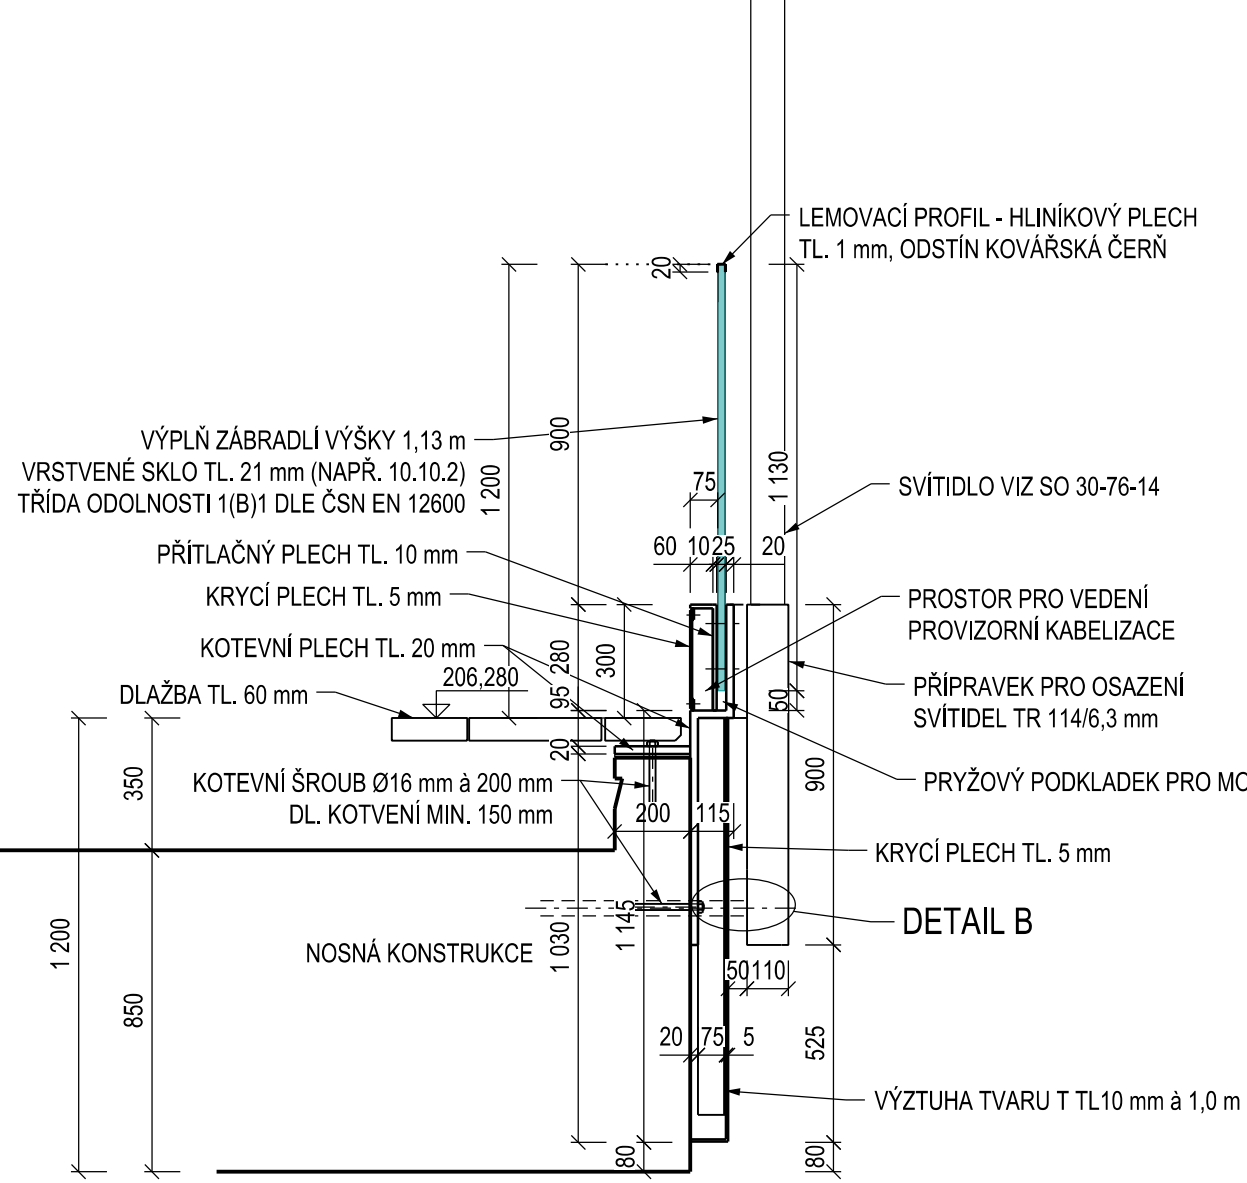


SVISLÝ ŘEZ D-D, 1:20
ZÁBRANY PROTI DOTYKU V MÍSTĚ SVÍTLIDLA

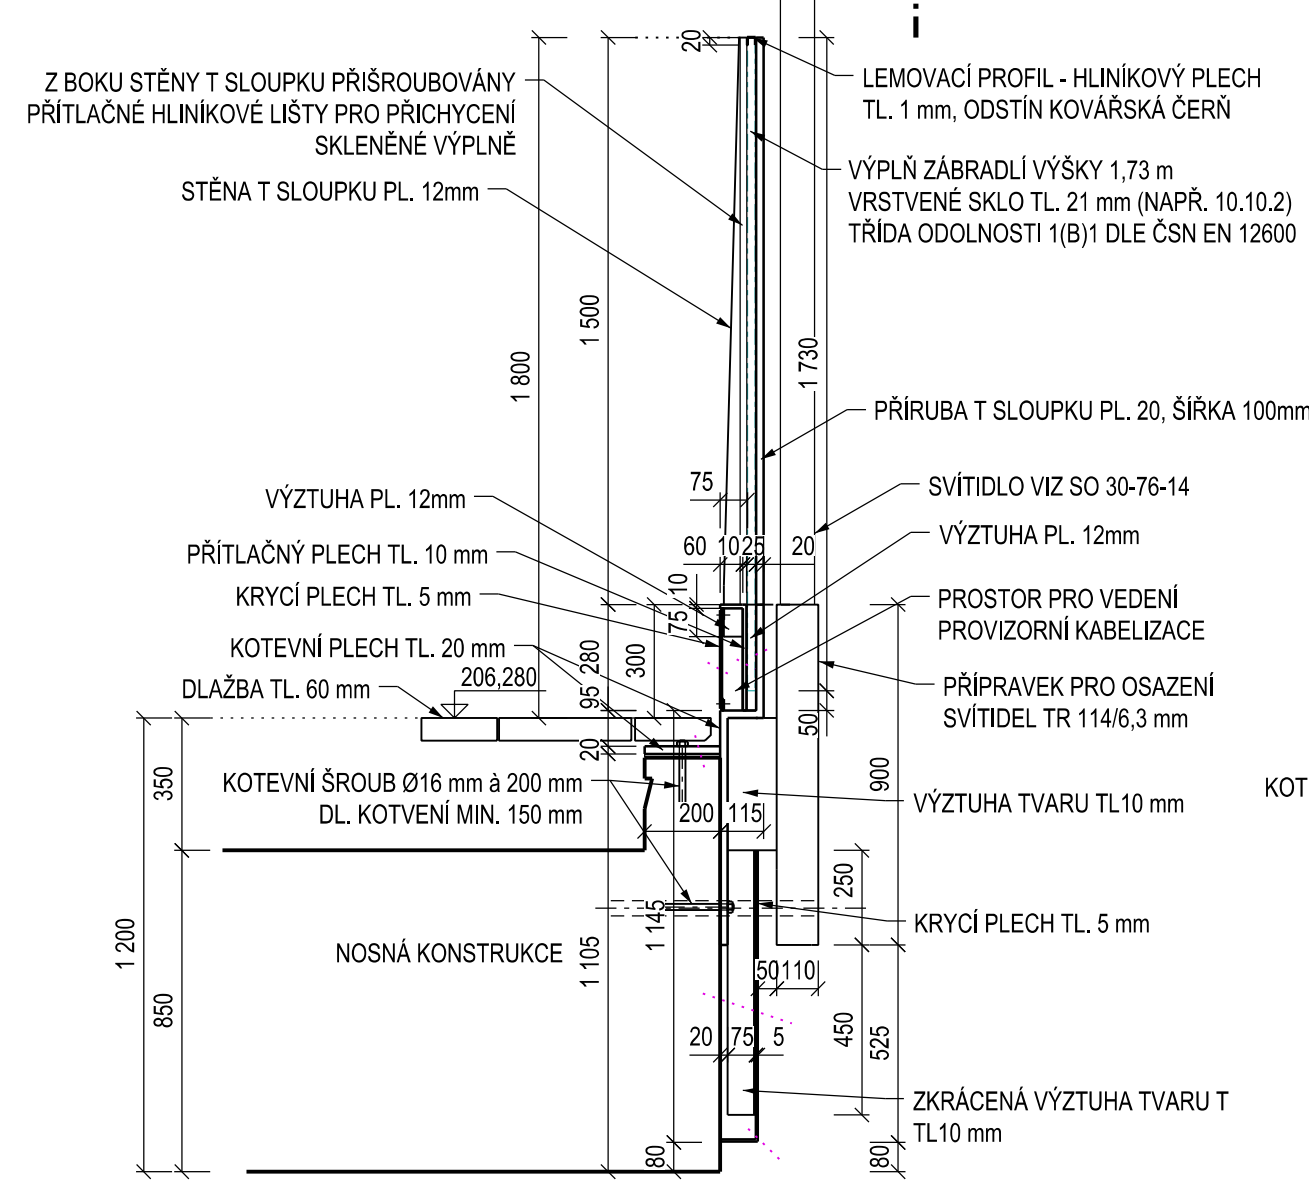

POHLED E-E, 1:20
ZÁBRANY PROTI DOTYKU V MÍSTĚ

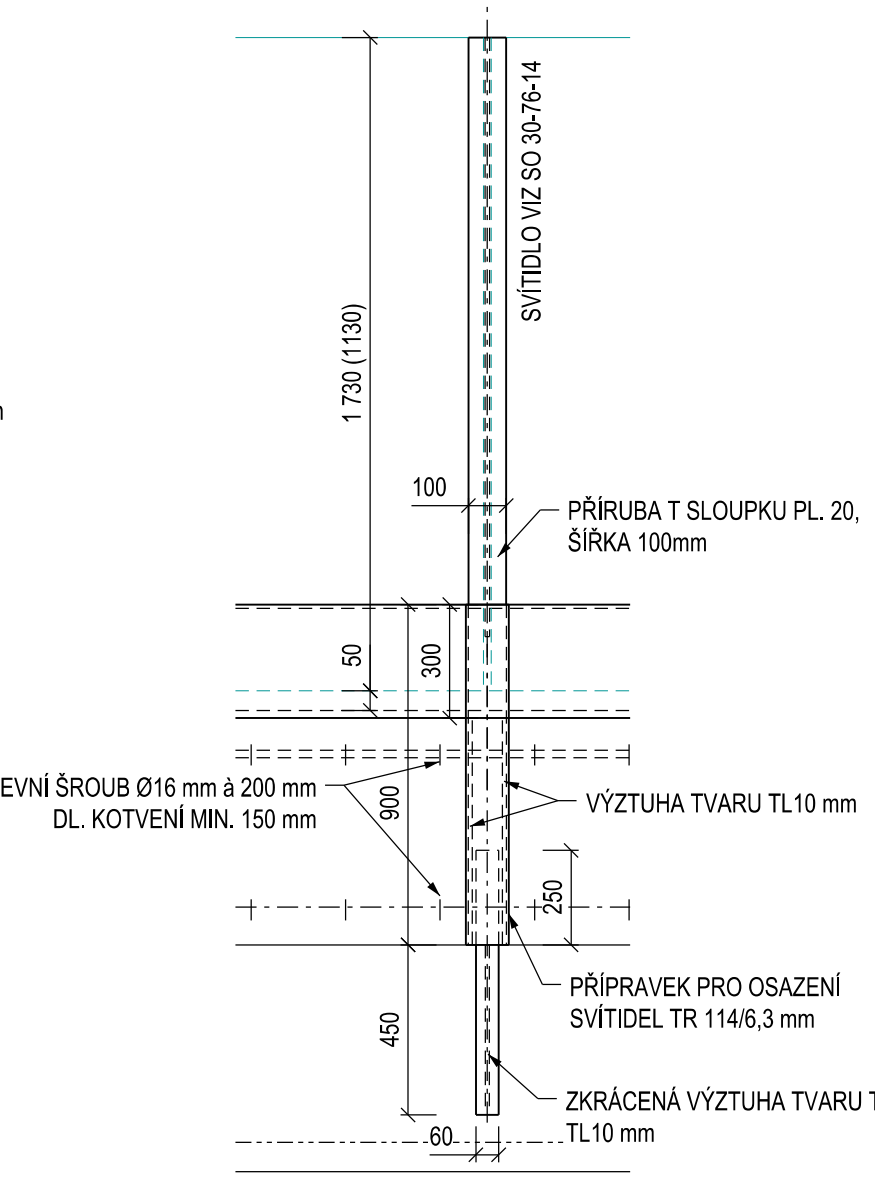


POHLED F-F, 1:20

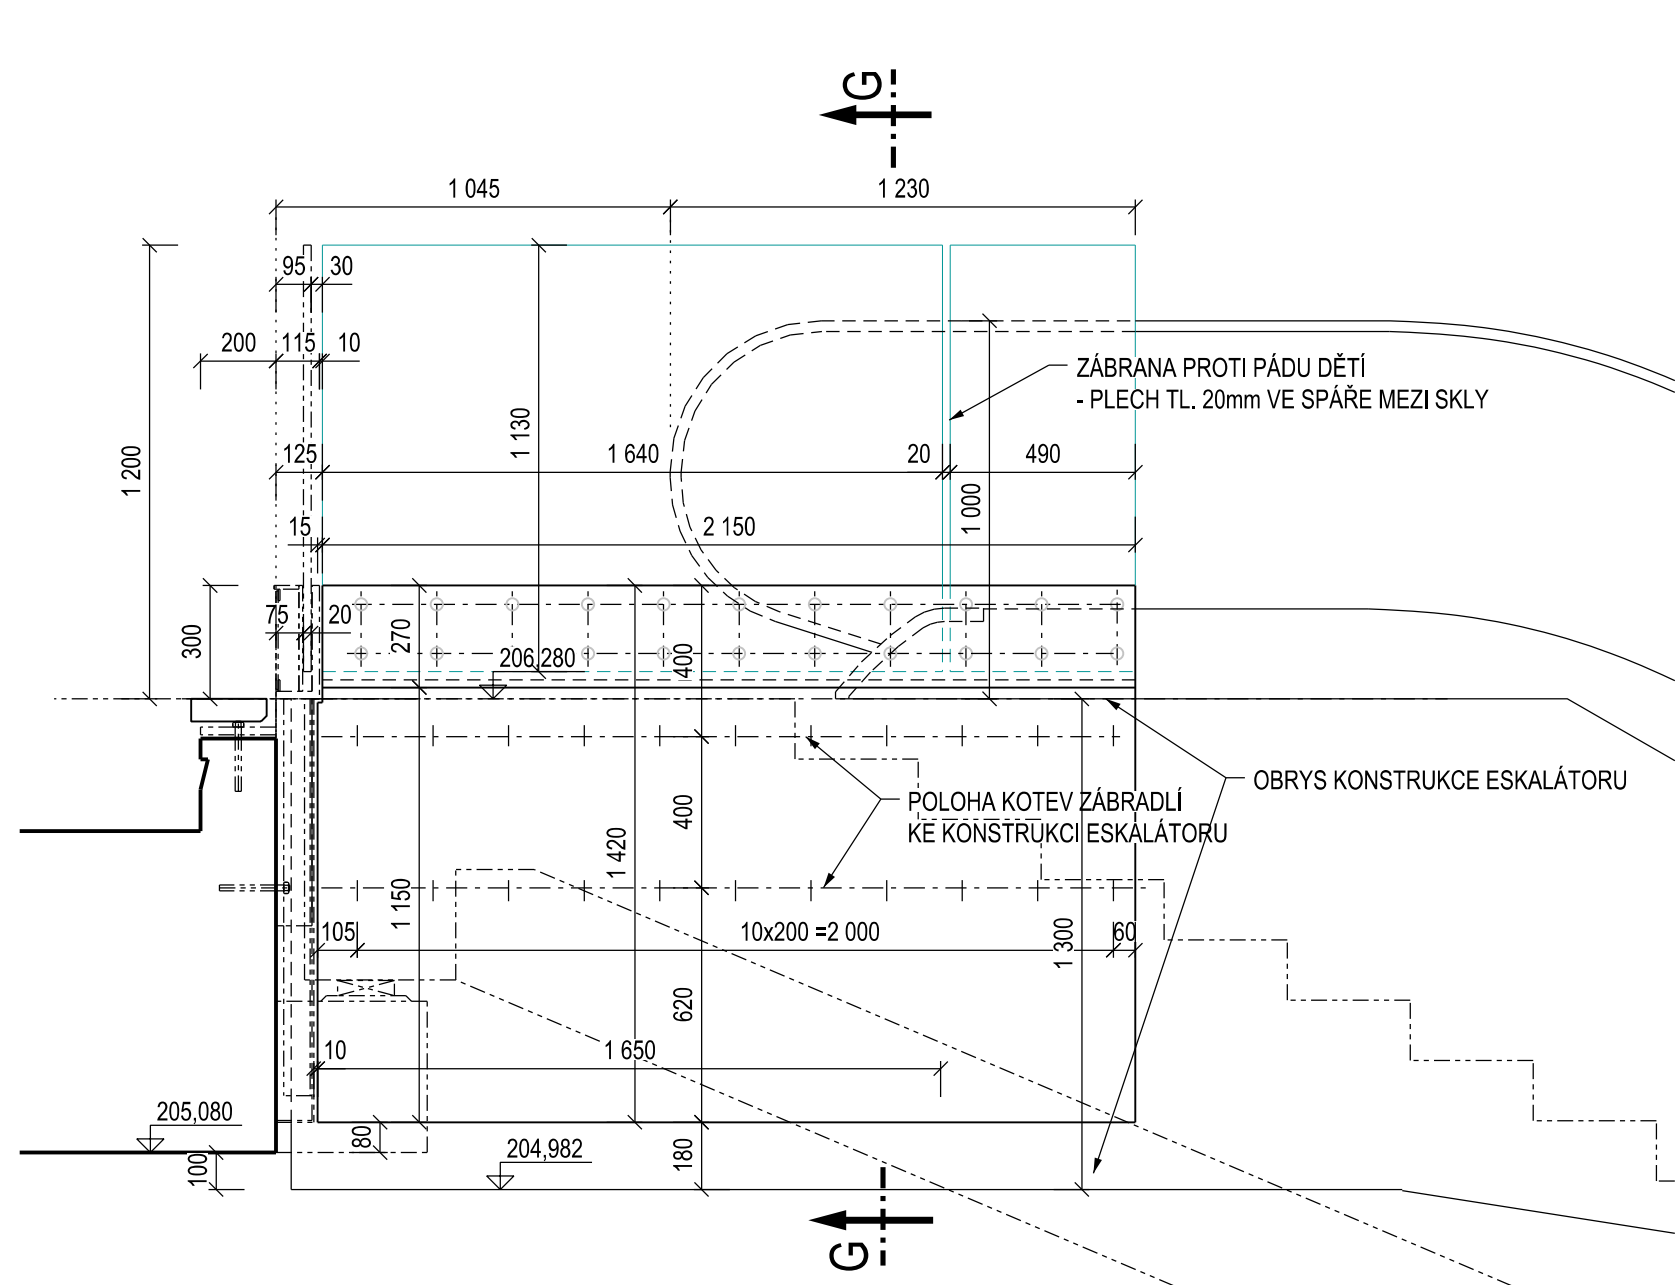


SVISLÝ ŘEZ G-G, 1:20
ZAKRYTÍ KONCE ESKALÁTORU

DETAIL A, 1:10

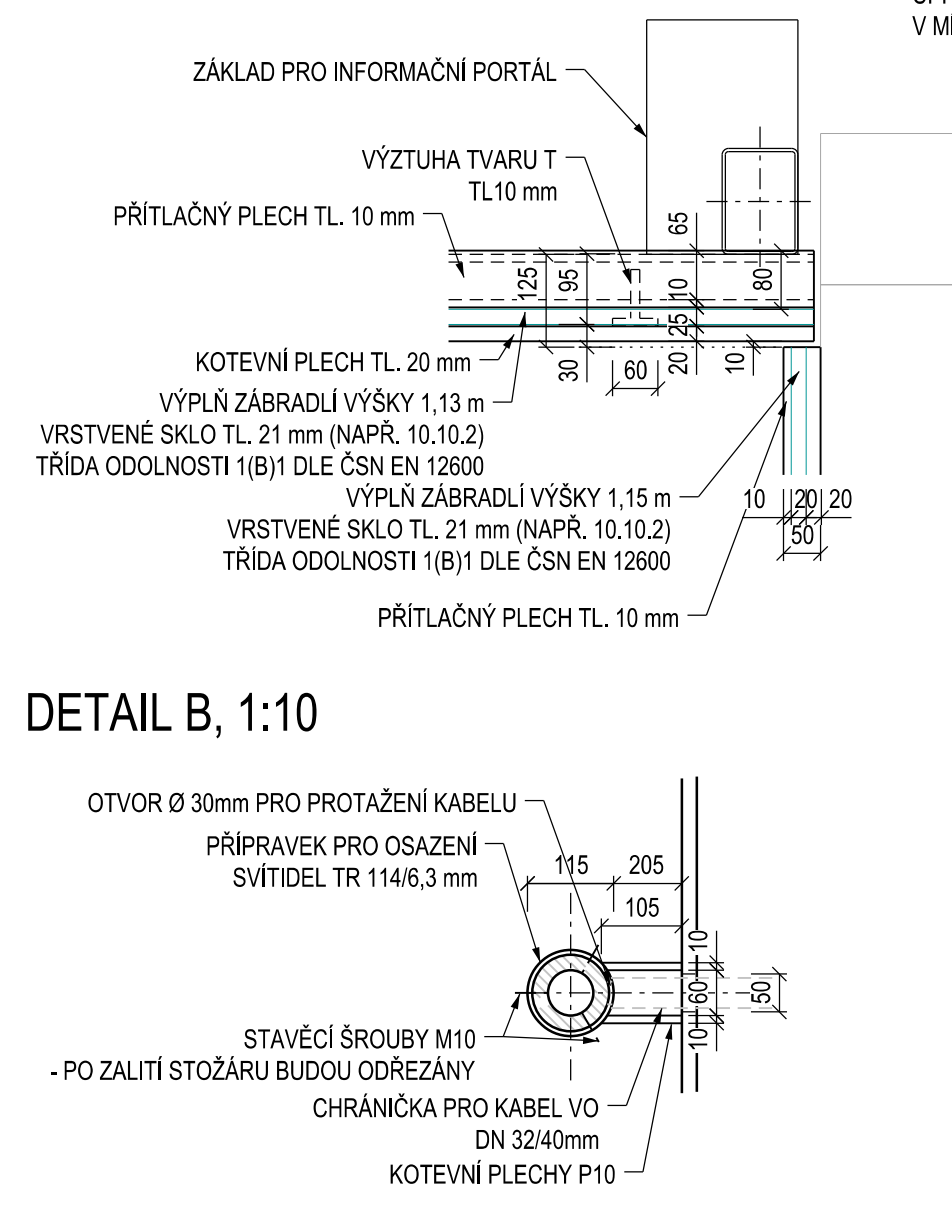

SITUAČNÍ SCHÉMA

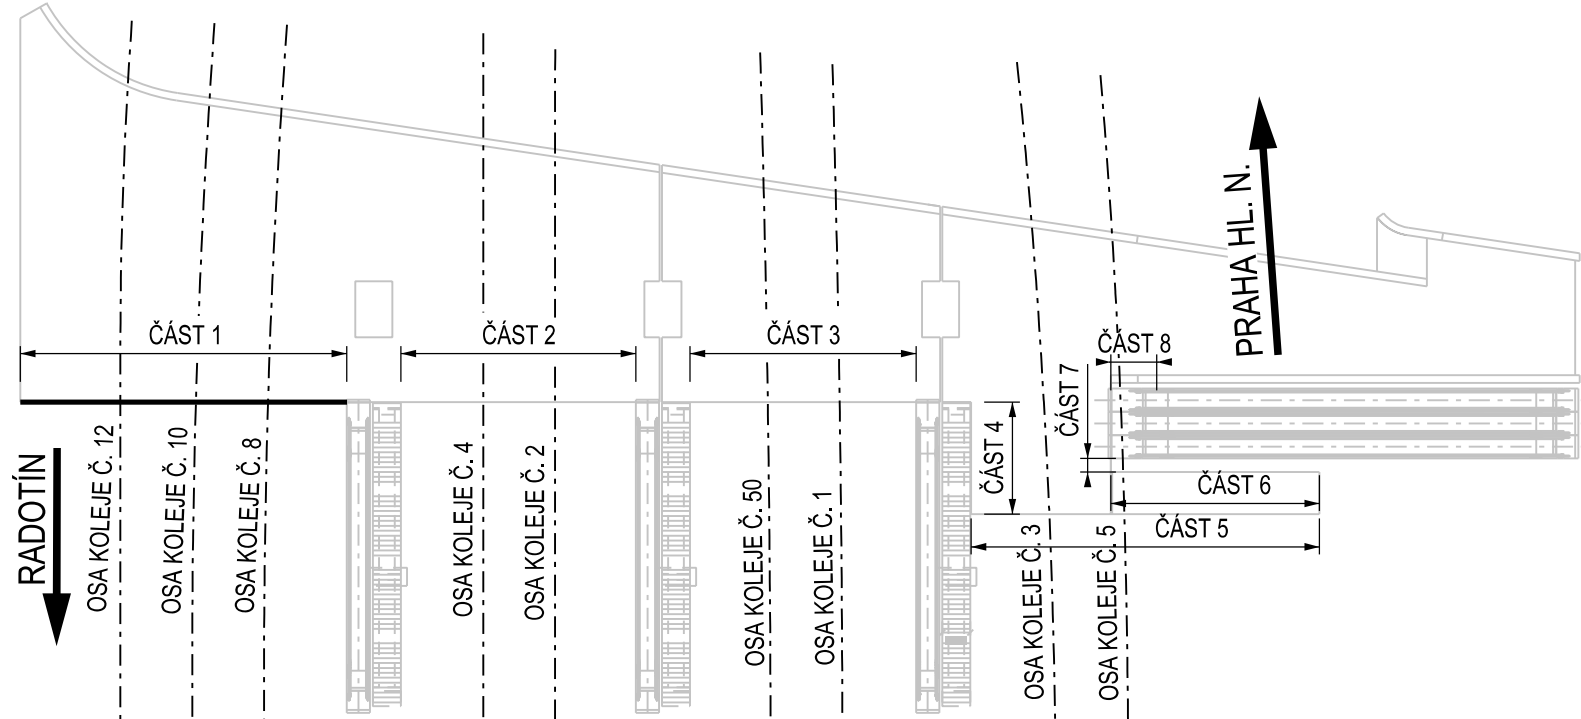


POZNÁMKY:

1. VÝKRES SLOUŽÍ JAKO PODKLAD PRO ZPRACOVÁNÍ VÝROBNÍ DOKUMENTACE,
PŘED ZAHAJENÍM VÝROBY BUDE PROVEDENO ZMĚŘENÍ SKUTEČNÉHO PROVEDENÍ NA STAVBĚ
A VTD ZABRÁDÍ BUDE PŘEDLOŽENA K ODSOULHLASENÍ ZÁSTUPCI INVESTORA, SPRÁVCE A PROJEKTANTOVI
2. VTD ZABRÁDÍ OSAZENÉHO NA ESKALÁTORU MUSÍ BÝT KOORDINOVANÉ S VÝROBCEM ESKALÁTORU - NUTNOST OSADIT PŘÍPRAVU NA KOTVENÍ
3. SKLENĚNÁ VÝPLŇ ZABRÁDÍ BUDE OPATŘENA GRAFIKOU PRO OCHRANU PŮTVACA

MATERIÁL:

ZÁBRADLÍ	S235JR+AR
KOTEVNÍ PRVKY	A4-70
TŘÍDA PROVEDENÍ	EXC2
DLE PŘÍLOHY C K ČSN EN 1993-1-1 ed. 2	

DETAIL C, 1:20

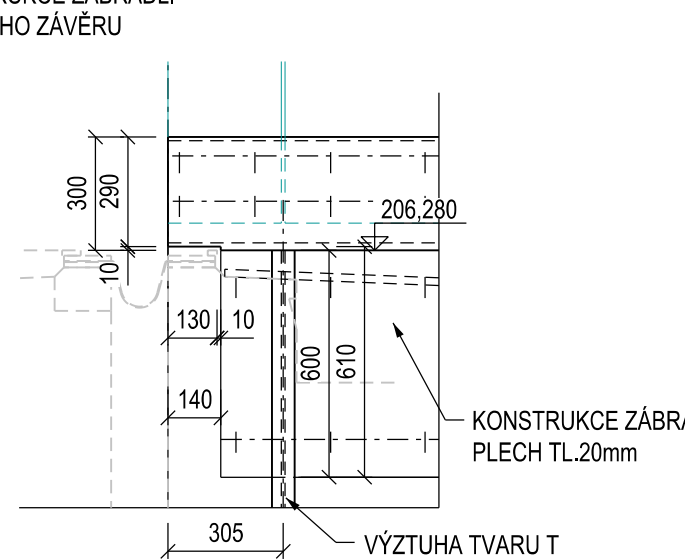



Paré:

Orientační schéma:

Razítko oprávněné osoby:

Revízie:	Datum:	Popis:	Kontroloval:
000	03.12.2021	Definíivní odevzdání dokumentace POPS	Ing. Jiří Elbel

Stavebník / Investor:	Správa železnic, státní organizace	
Adresa:	Dlážděná 1003/7, 110 00 Praha 1	
Zástupce investora:	Stavební správa západ	
Adresa:	Sokolovská 1955/278, 190 00 Praha 9	

Zhotovitel díla:		SUDOP PRAHA a.s.			
Adresa:		Olšanská 1a, 130 00 Praha 3			
Kontakt:		T: +420 605 229 020 E: praha@sudop.cz			
Zhotovitel částí / objektů:		SUDOP PRAHA a.s.			
Adresa:		Olšanská 1a, 130 00 Praha 3			
Kontakt:		T: +420 605 229 020 E: praha@sudop.cz			
Hlavní projektant (HP):		Ing. Tomáš Martinek		Specialista:	
				Ing. Jakub Göttinger, Ph.D.	

Název stavby / akce:		VÝSTAVBA LÁVKY V ŽST. PRAHA - SMÍCHOV										Označení (8-040):		563170031	
Název části:		Mosty, propustky a zdi										Zakázka:		20-303-201	
Název objektu:		Lávka pro pěši										Označení části:		D.2.1.0.	
Název přilohy:		Výkres jižního zábřehu - část 1										Číslo objektu / komplexu:		SO 30-22-01.	
Název úřadu čestní prohlášení:		Výkres jižního zábřehu - část 1										Číslo přilohy:		2. 4.2.	
Odpovědný projektant:		Zpracovatel přilohy:				Měřítko: 1:20				Stupeň dokumentace:				PPDS	
Ing. Jakub Gröninger, Ph.D.		Jiří Páníčka				Formáty: 10xA4									
Kraj:		Zastupitel území:				TUDU:				Smluvní datum zpracování:				12/2002	
Praha		Smíchov				viz textová část									
<div> <div> <div>6</div> <div>3</div> <div>1</div> <div>7</div> <div>0</div> <div>3</div> <div>1</div> <div>6</div> </div> <div> <div>P</div> <div>D</div> <div>P</div> <div>S</div> </div> </div>		<div> <div>2</div> <div>2</div> <div>1</div> <div>0</div> <div>4</div> </div>		<div> <div>5</div> <div>6</div> <div>3</div> <div>1</div> <div>7</div> <div>0</div> <div>3</div> <div>1</div> <div>6</div> </div>		<div> <div>2</div> <div>0</div> <div>3</div> <div>0</div> <div>3</div> <div>2</div> <div>0</div> <div>1</div> </div>		<div> <div>0</div> <div>1</div> </div>		<div> <div>2</div> <div>0</div> <div>3</div> <div>0</div> <div>3</div> <div>2</div> <div>0</div> <div>1</div> </div>		<div> <div>0</div> <div>1</div> </div>		<div> <div>1</div> <div>2</div> <div>0</div> <div>2</div> </div>	