


SITUACE km 1,5 - 2,2

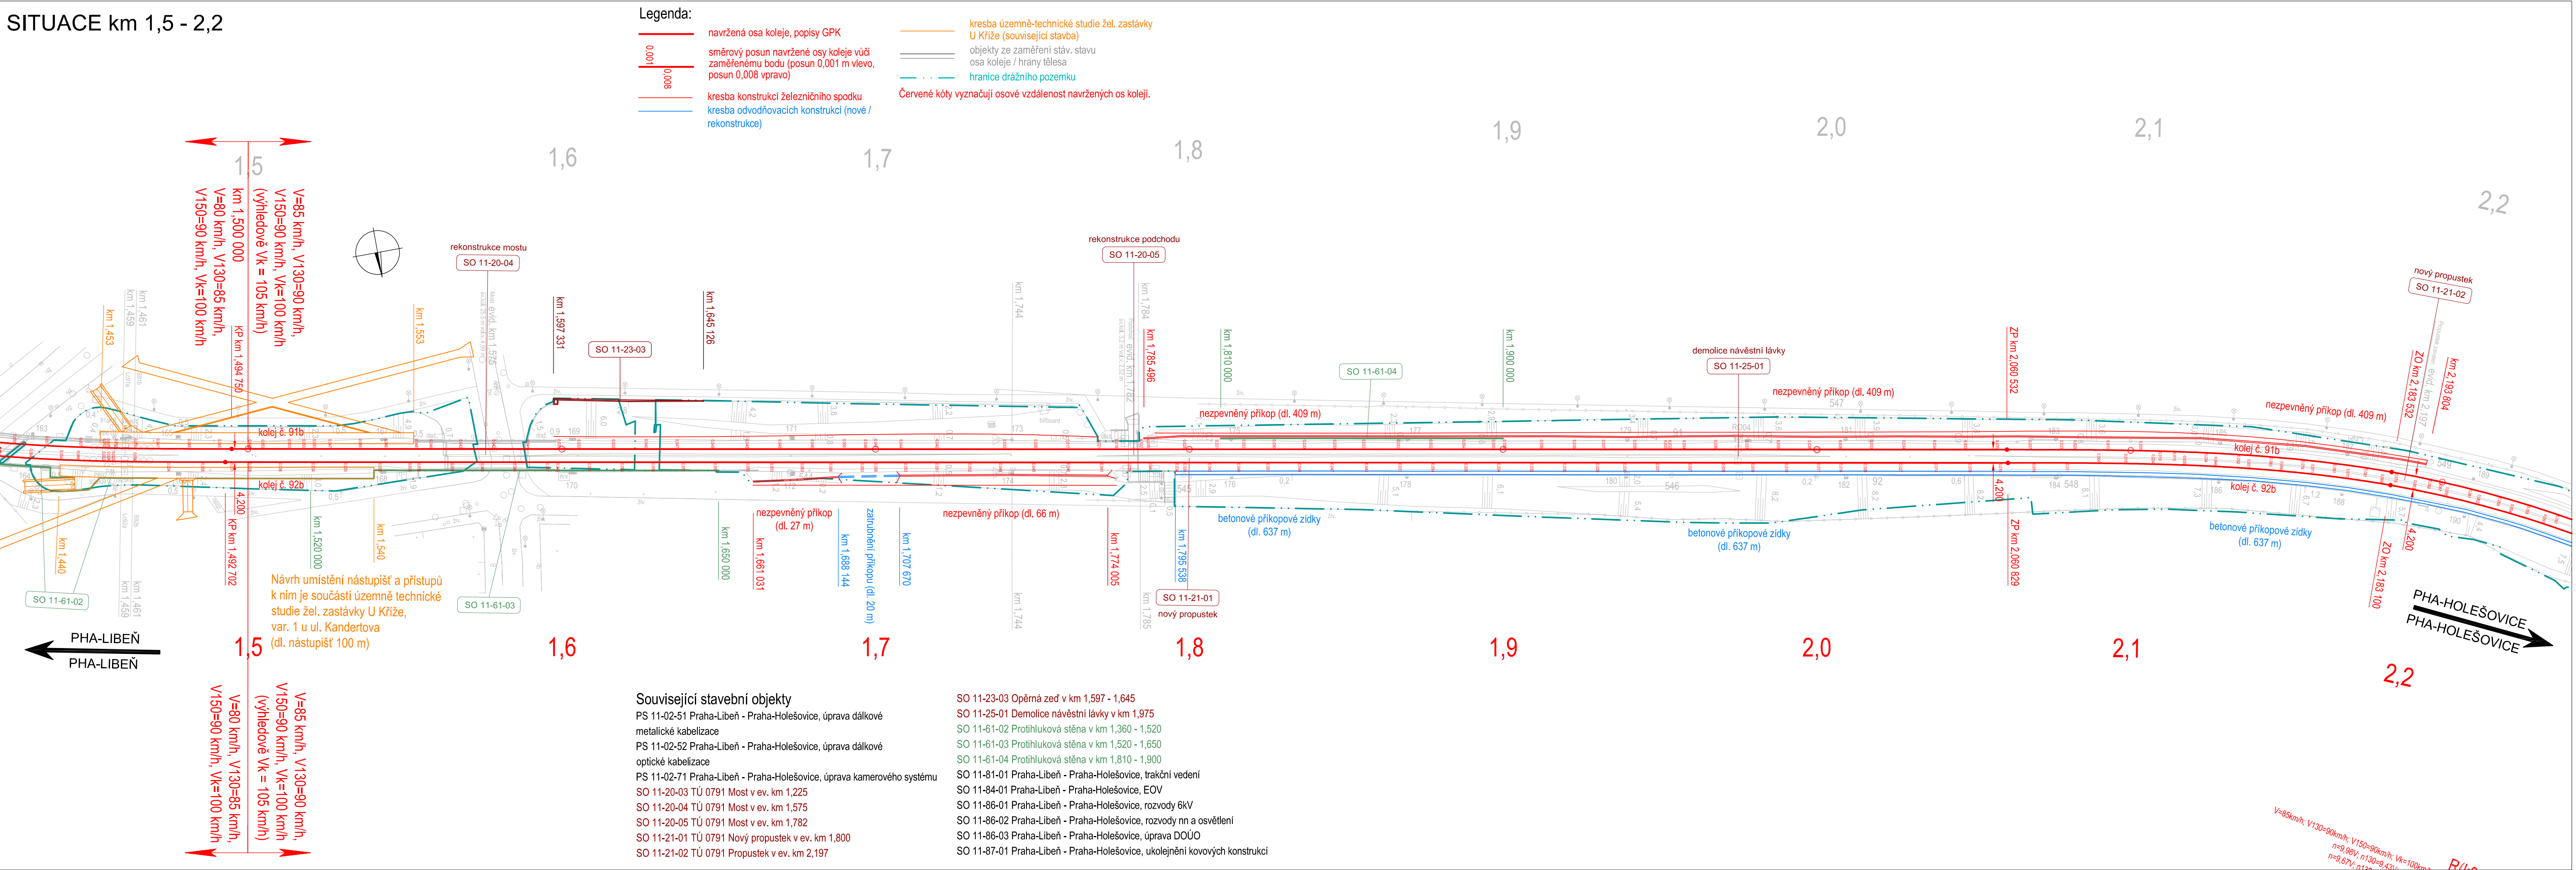

Společnost
PRODEX-VALBEK

PRODEX
V Olšinách 2300/75, 100 00 Praha 10

Valbek

				Číslo soupravy
1	Zpracování připomínek	12/2020		
Č. změny	Zdůvodnění změny	Datum	Podpis	

SPRÁVA ŽELEZNIC

Správa železnic, státní organizace
Dlážděná 1003/7
110 00 Praha 1 - Nové Město

PRODEX
V Olšinách 2300/75, 100 00 Praha 10

Investor		
Odpor. projektant stavby	Ing. Peter Lastovecký, Ing. Aleš Sršeň	
Odpor. projektant PS, SO, části	Ing. Aleš Sršeň	
Vypracoval	Ing. Jan Zvěřina	
Technická kontrola	Ing. Peter Lastovecký	

Protihluková opatření v prostoru Balabenka, včetně rekonstrukce mostních objektů, 1. část

Situace stavby

Situace km 1,5 - 2,2

K.3

PRODEX spol. s r.o., organizační složka
V Olšinách 2300/75, 100 00 Praha 10
tel.: +420 277 007 726
e-mail: info@prodex-cz.eu

Zak. číslo zhotov. 19PH11012

Datum 12/2020

Stupeň ZP

Měřítko 1:1000

Část Příloha

4