


Rekonstrukce ŽST Chrástava
C.3.10 Situace km 14,8 - 16,2
1:1000 - 10 x A4



seznam provozních souborů:
PS 14-01-21 Chrástava - Hrádek nad Nisou, TZZ
PS 14-02-51 Liberec - Chrástava, DOK a TK

seznam stavebních objektů:
SO 10-86-01 Liberec - Hrádek nad Nisou, napájení zastávek a železničních přejezdů
SO 13-92-01 ŽST Chrástava, kácení
SO 13-96-01 ŽST Chrástava, náhradní výsadba

Revize:	Datum:	Popis:	Podpis:	Datum:
000	25.05.2022	Definitivní odevzdání dokumentace		

Stavebník/investor:	Správa železnic, státní organizace	
Adresa:	Diážděná 1003/7, 110 00 Praha 1	
Zástupce investora:	Stavební správa západ	
Adresa:	Sokolovská 1995/278, 190 00 Praha 9	

Zhotovitel stavby:	AFSAG Hrádek, Chrástava		
Adresa:	Magistrů 1275/13, 140 00 Praha 4		
Kontakt:	T: +420 725 634 107 E: vladislav.seif@afry.com		
Zhotovitel objektu:	AFRY CZ s.r.o		
Adresa:	Magistrů 1275/13, 140 00 Praha 4		
Kontakt:	T: +420 725 634 107 E: vladislav.seif@afry.com		
Hlavní projektant (HJP):	Specialista: Ing. Vladislav Seif	Odpovědný projektant: Petr Prousek	Zpracovatel přílohy: Henrieta Balážová

Název stavby/akce:	Rekonstrukce ŽST Chrástava	S-kód: S631500688
Název části:	Koordináční situační výkres	Zakázka: 2020/0075
Název objektu:		Označení části: C.3
Název přílohy:	Situace KM 14,8 - 16,2	Číslo objektu/komplexu:
Název dílčí části přílohy:		Paré:
Kraj:	Katastrální území: Dolní Chrástava (653829)	TUDU: 0941 C1
Dokumentace:	Datum zpracování: 25.05.2022	Formáty: 10 x A4
Stupeň dokumentace:	25.05.2022	Měřítko: 1:1000
PDPs:		
S-kód:	631500688	Číslo: 0075
Objekt:	C3XXXXXX	Podpis: 201000
Prostor pro další informace:		