



SO 14-19 Propustek ev. km 119,775 TÚ č. 0694 Obrnice - Most

STÁVAJÍCÍ STAV - PŘEHLEDNÝ VÝKRES M 1:100


PŮDORYS

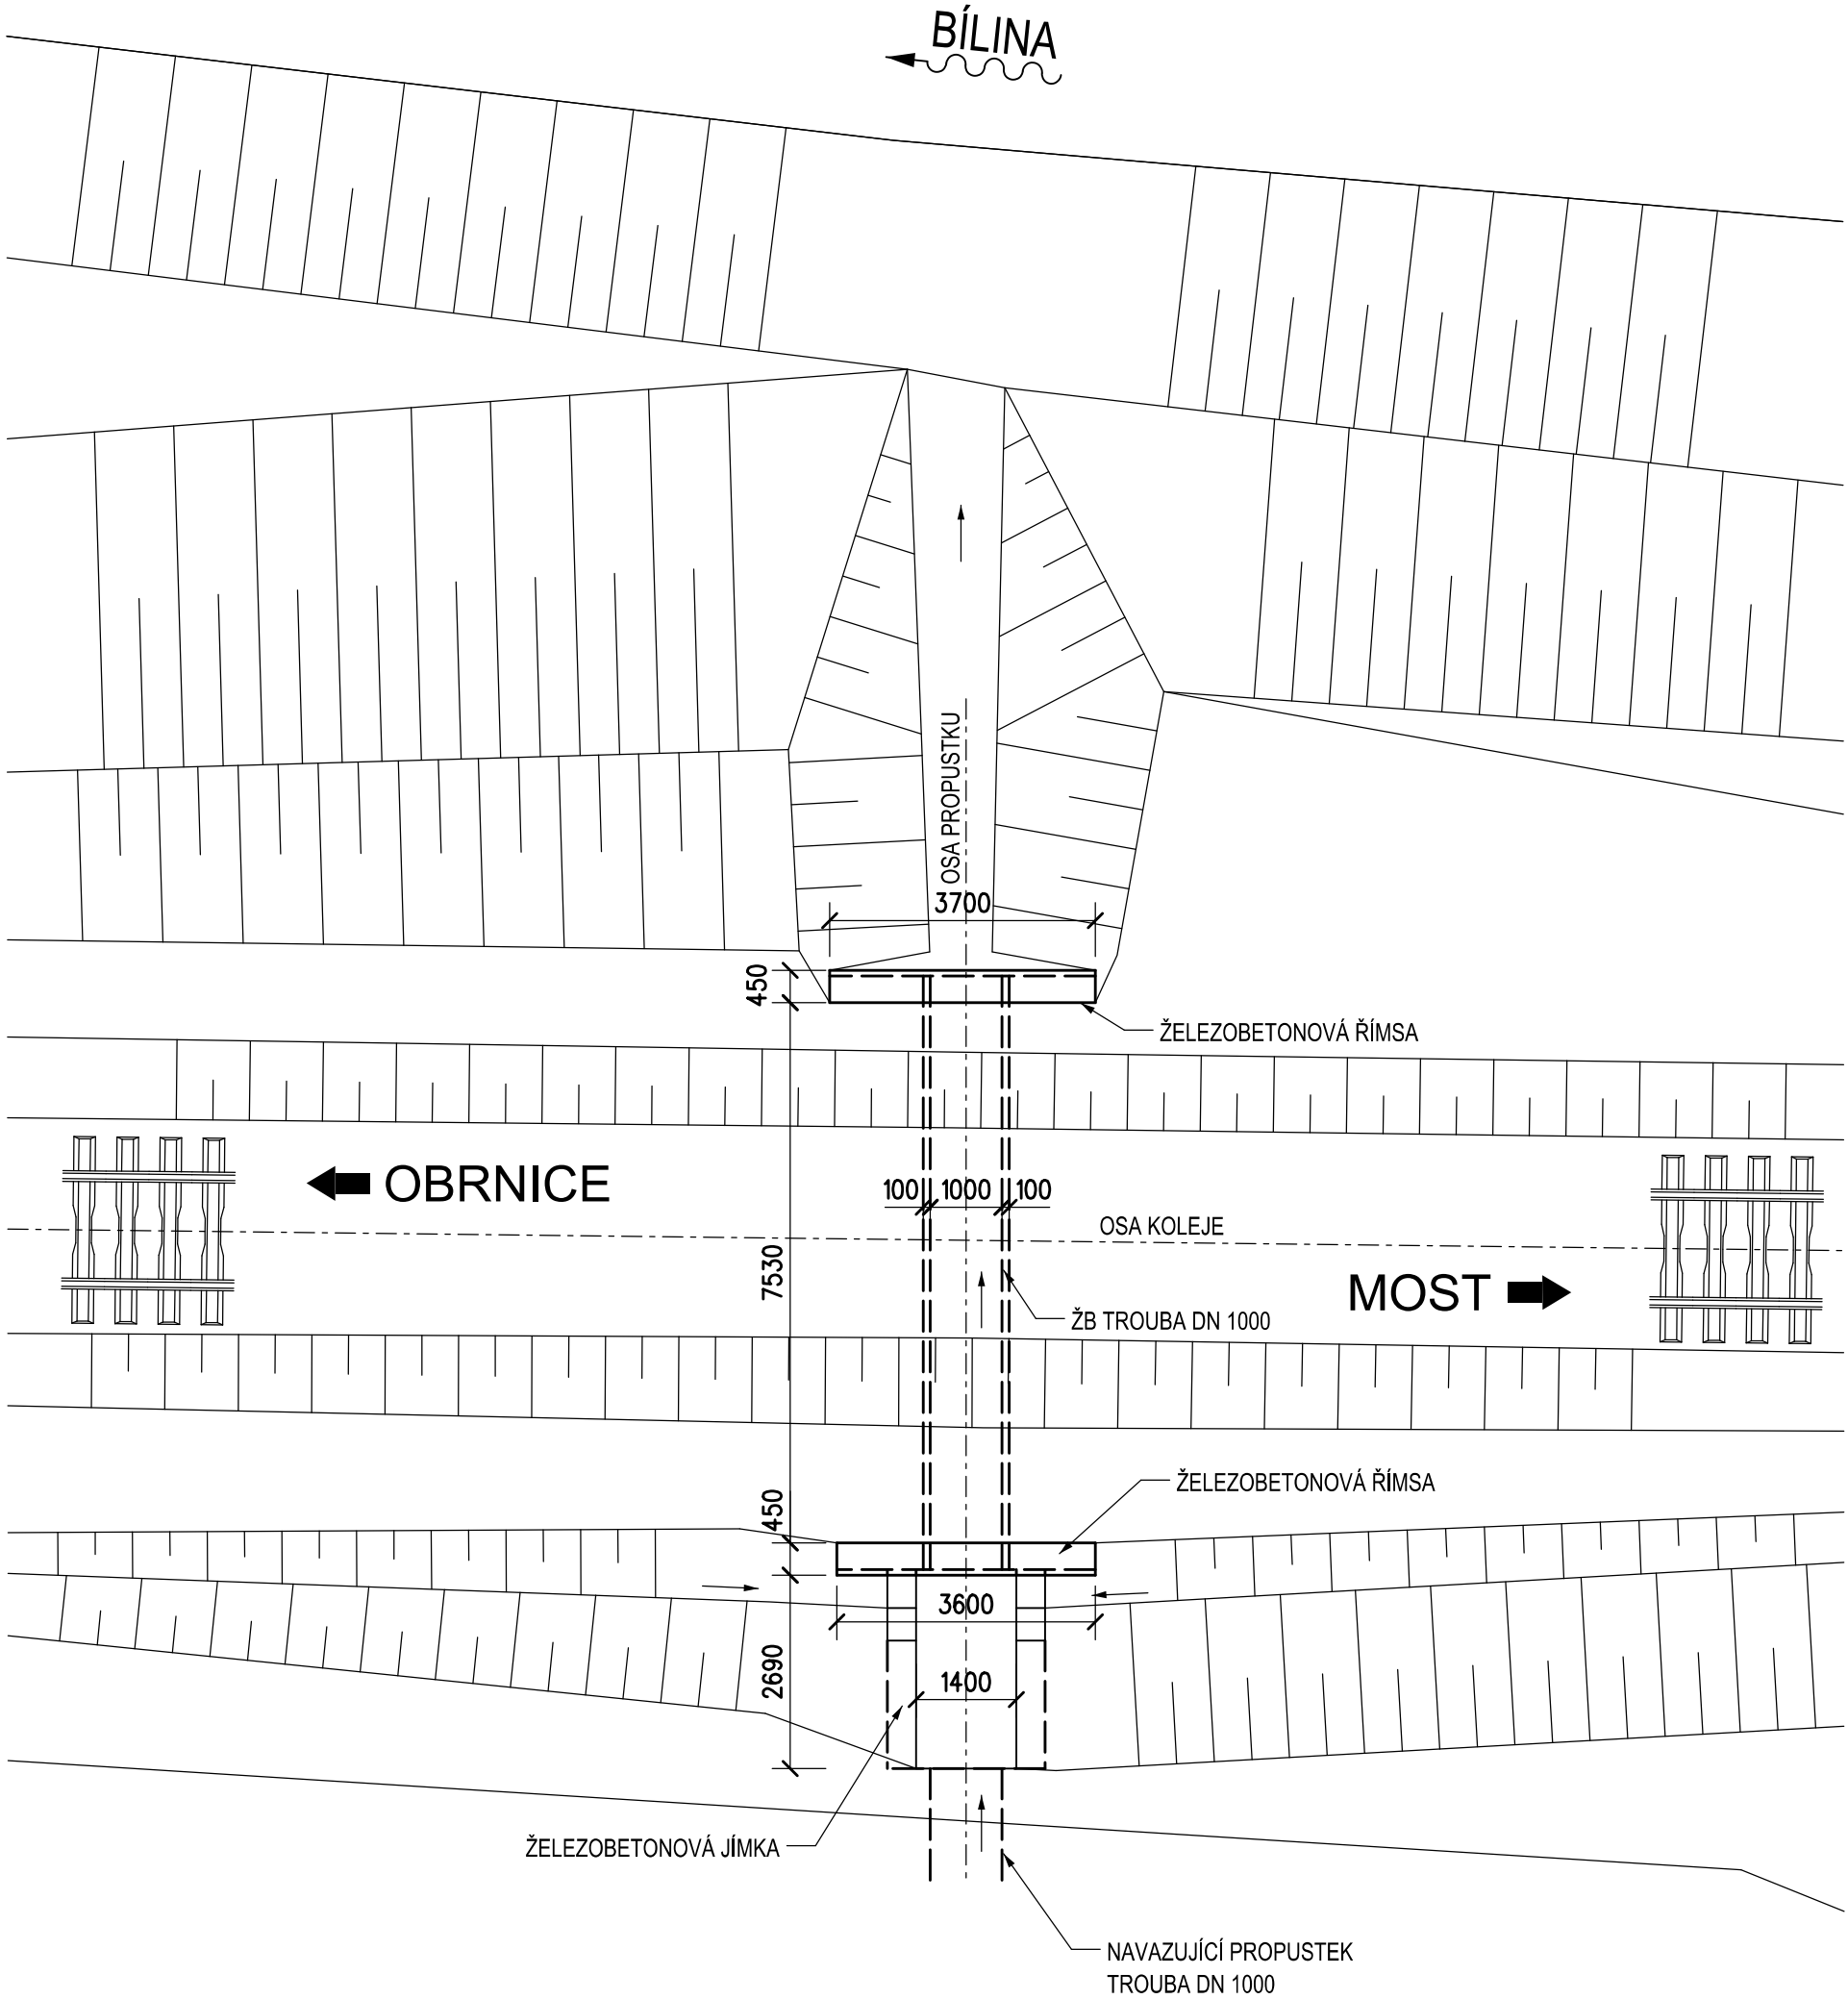

PŘÍČNÝ ŘEZ

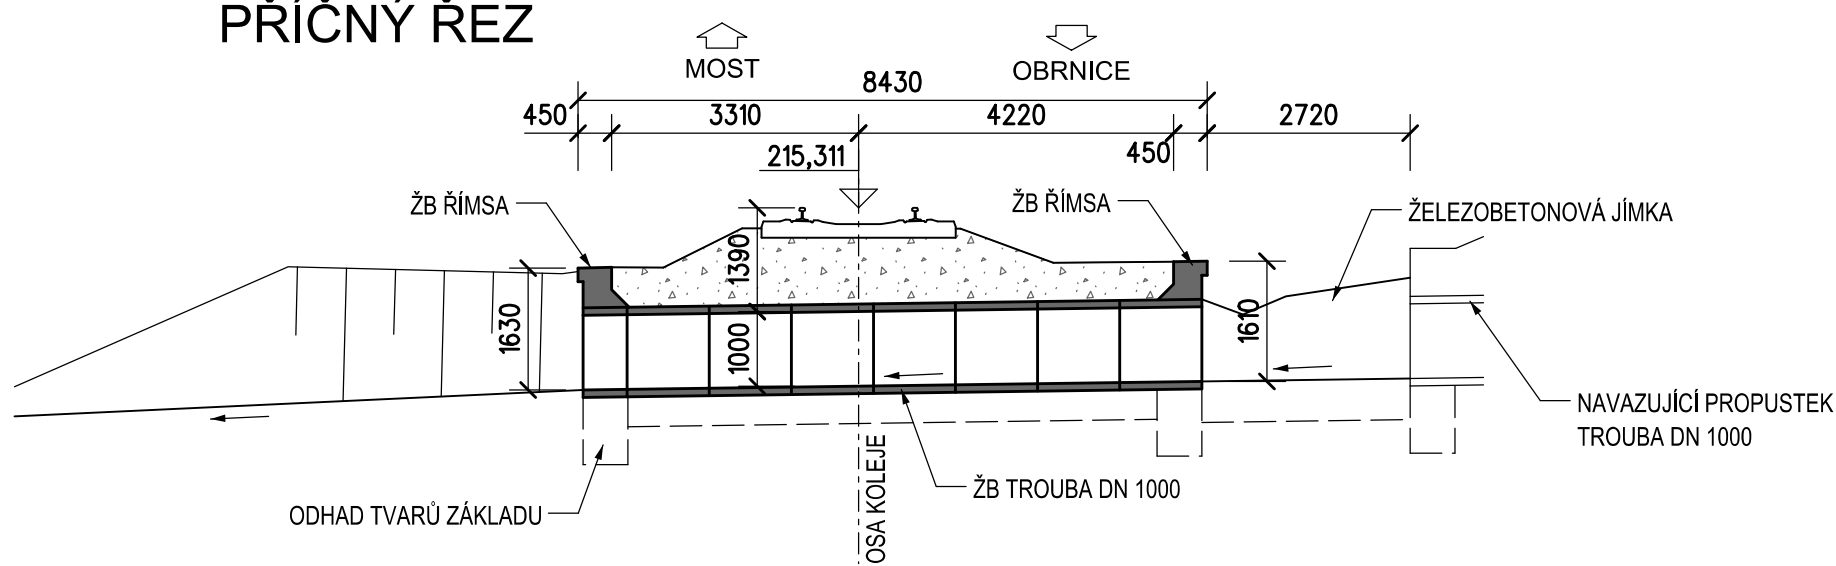

PODÉLNÝ ŘEZ

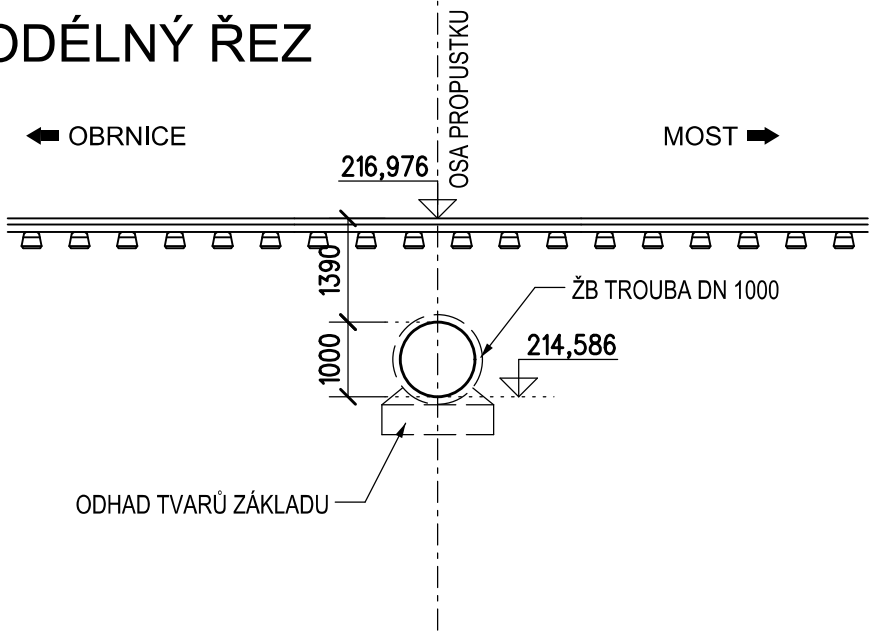




POHLED NA VTOK



POHLED NA VÝTOK



REVIZE	OBSAH REVIZE	DATUM REVIZE	ČÍSLO PARE:
01			
02			
03			

OBJEDNATEL:  SPRÁVA ŽELEZNIC		ZHOTOVITEL:  AFRY CZ s.r.o. MAGISTRŮ 1275/13 140 00 PRAHA 4 tel.: +420 277 005 500 www.afry.cz	
HLAVNÍ INŽENÝR PROJEKTU:  Ing. PAVEL NOVÁK	ZODPOVĚDNÝ PROJEKTANT: Ing. LÁSZLÓ SZÍKORA	VYPRACOVAL: Ing. TOMÁŠ KUBÍN	KONTROLOVAL: Ing. LÁSZLÓ SZÍKORA
NÁZEV PROJEKTU: OPRAVA MOSTNÍCH OBJEKTŮ V ÚSEKU POČERADY - ČESKÉ ZLATNÍKY			
ČÁST: MOSTY, PROPUSTKY A ZDI			
OBJEKT: SO 14-19 PROPUSTEK EV. KM 119,775 TÚ Č. 0694 OBRNICE - MOST			
PŘÍLOHA: STÁVAJÍCÍ STAV - PŘEHLEDNÝ VÝKRES			
DATUM: 10/2020	ČÁST DOKUMENTACE: D.2.1.4	ČÍSLO PŘÍLOHY: 1.4	
STUPEŇ: DSP	POŘADÍ OBJEKTU: 19		
MĚŘÍTKO: 1:100			
POČET FORMÁTŮ: 6xA4			
Č. ZAKÁZKY: 2020/0111			