






SITUACE 1:500

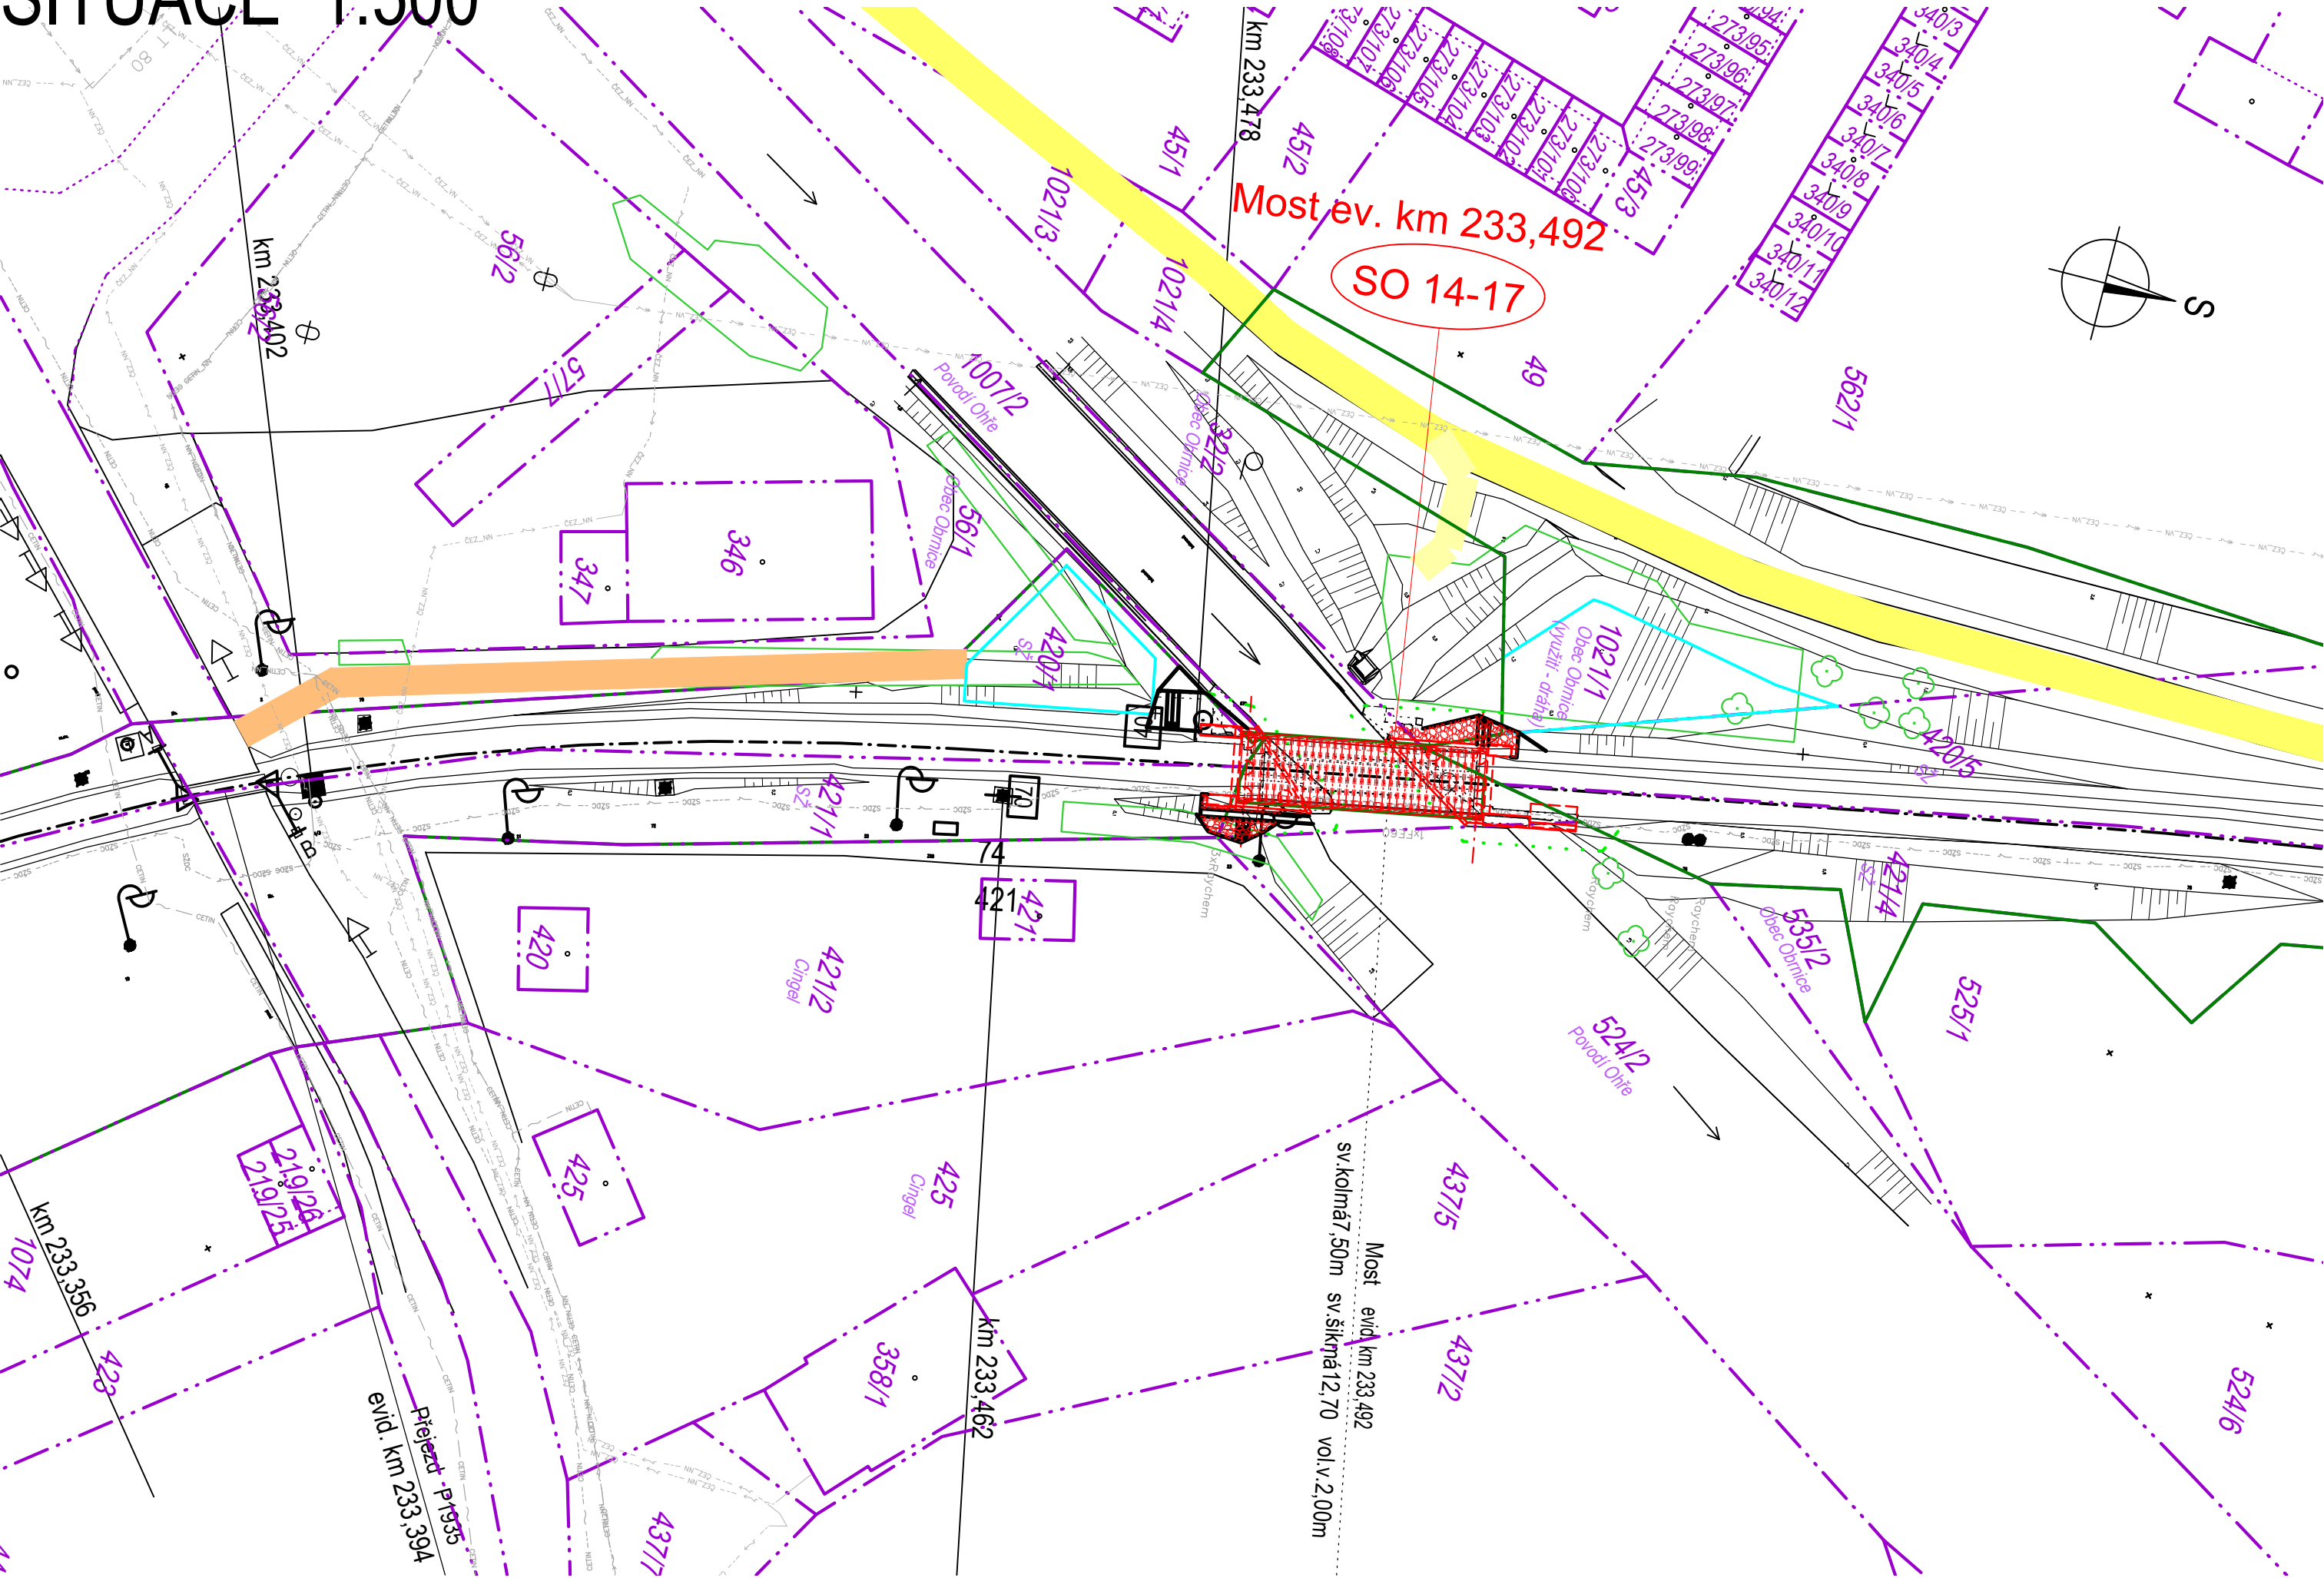

| REVIZE | OBSAH REVIZE | DATUM REVIZE | ČÍSLO PARÉ: |
|--------|--------------|--------------|-------------|
| 01 | | | |
| 02 | | | |
| 03 | | | |

SOUŘADNICOVÝ S-JTSK, VÝŠKOVÝ SYSTÉM Bpv

| | | | |
|---|---|---|---|
| OBJEDNATEL: | | ZHOTOVITEL: | |
| <div><div>SPRÁVA ŽELEZNIC, státní organizace</div><div>DLÁŽDĚNÁ 1003/7 110 00 PRAHA 1 - NOVÉ MĚSTO</div></div> | | <div><div>AFRY</div><div>AFRY CZ s.r.o.</div><div>MAGISTRŮ 1275/13 140 00 PRAHA 4 tel.: +420 277 005 500 www.afry.cz</div></div> | |
| HLAVNÍ INŽENÝR PROJEKTU: | ZODPOVĚDNÝ PROJEKTANT: | VYPRACOVAL: | KONTOLOVAL: |
| <div><div>Ing. PAVEL NOVÁK</div></div> | <div><div>Ing. LÁSZLÓ SZÍKORA</div></div> | <div><div>Ing. MAGDA ZDRAŽILOVÁ</div></div> | <div><div>Ing. MARTIN ŘEHULKA</div></div> |
| NÁZEV PROJEKTU: | | | |
| OPRAVA MOSTNÍCH OBJEKTŮ V ÚSEKU POČERADY - ČESKÉ ZLATNÍKY | | | |
| ČÁST: | | | |
| MOSTY, PROPUSTKY A ZDI | | | |
| OBJEKT: | | | |
| SO 14-17 MOST EV. KM 233,492 | | | |
| PŘÍLOHA: | | | |
| SITUACE | | | |
| DATUM: | 08/2020 | ČÁST DOKUMENTACE: | ČÍSLO PŘÍLOHY: |
| STUPEŇ: | DSP | | |
| MĚŘÍTKO: | 1 : 500 | | |
| POČET FORMÁTŮ: | 3x A4 | POŘADÍ OBJEKTU: | |
| Č. ZAKÁZKY: | 2020/0111 | 17 | 2 |