




VÝKOPOVÝ PLÁN
PŮDORYS 1:100

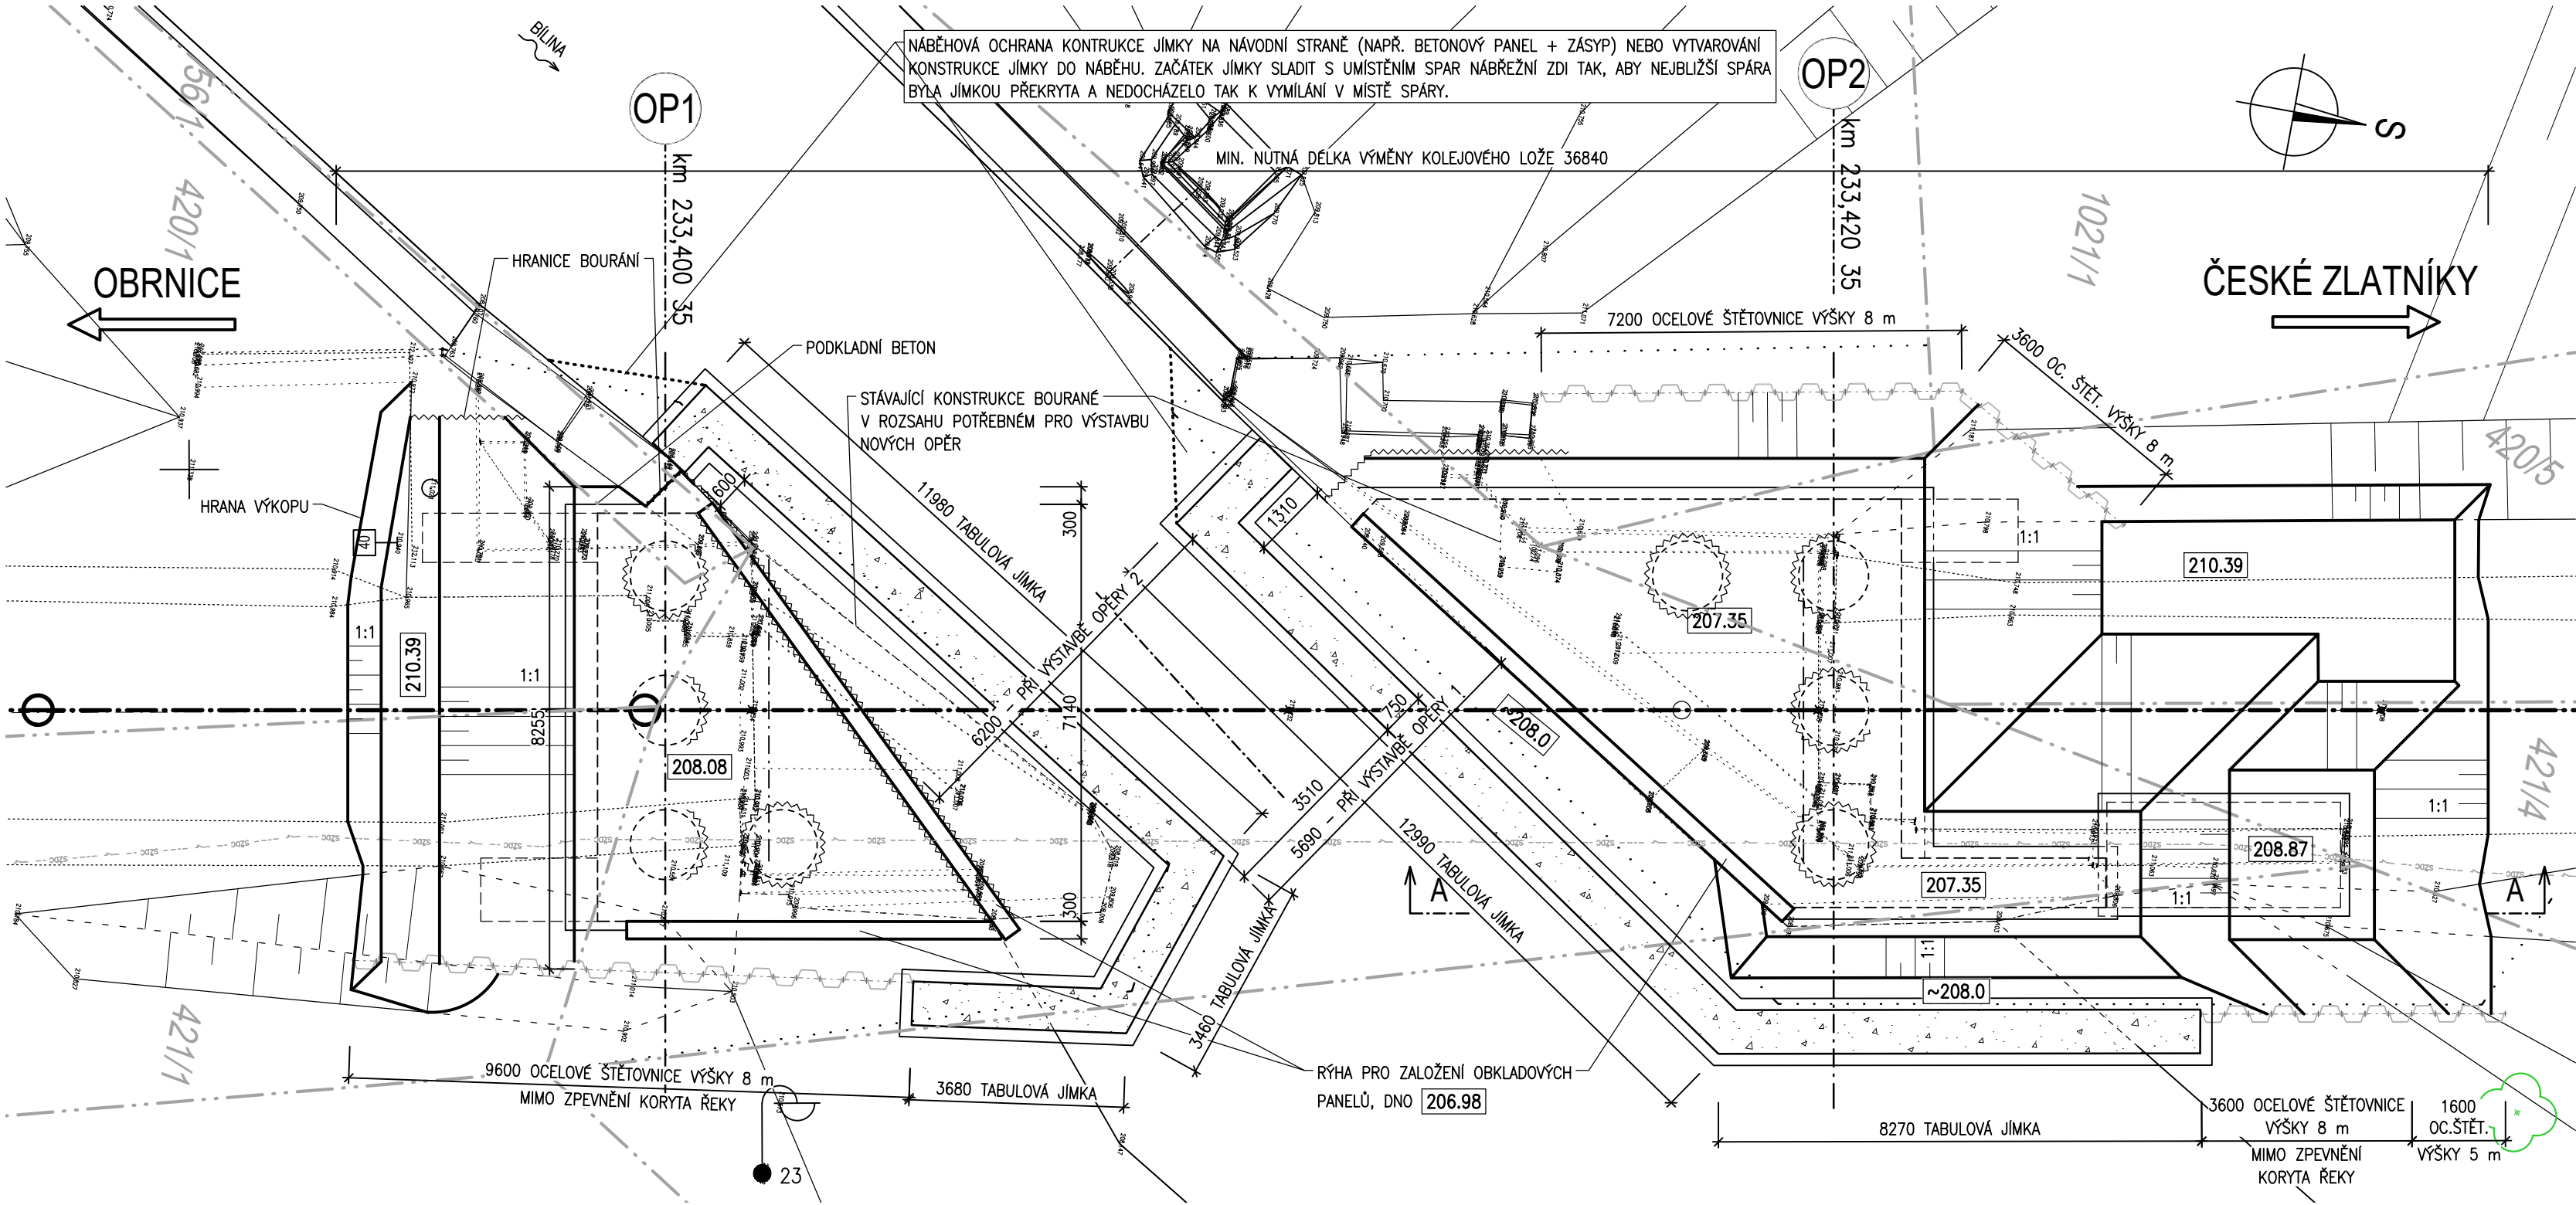

PODÉLNÝ ŘEZ 1:100

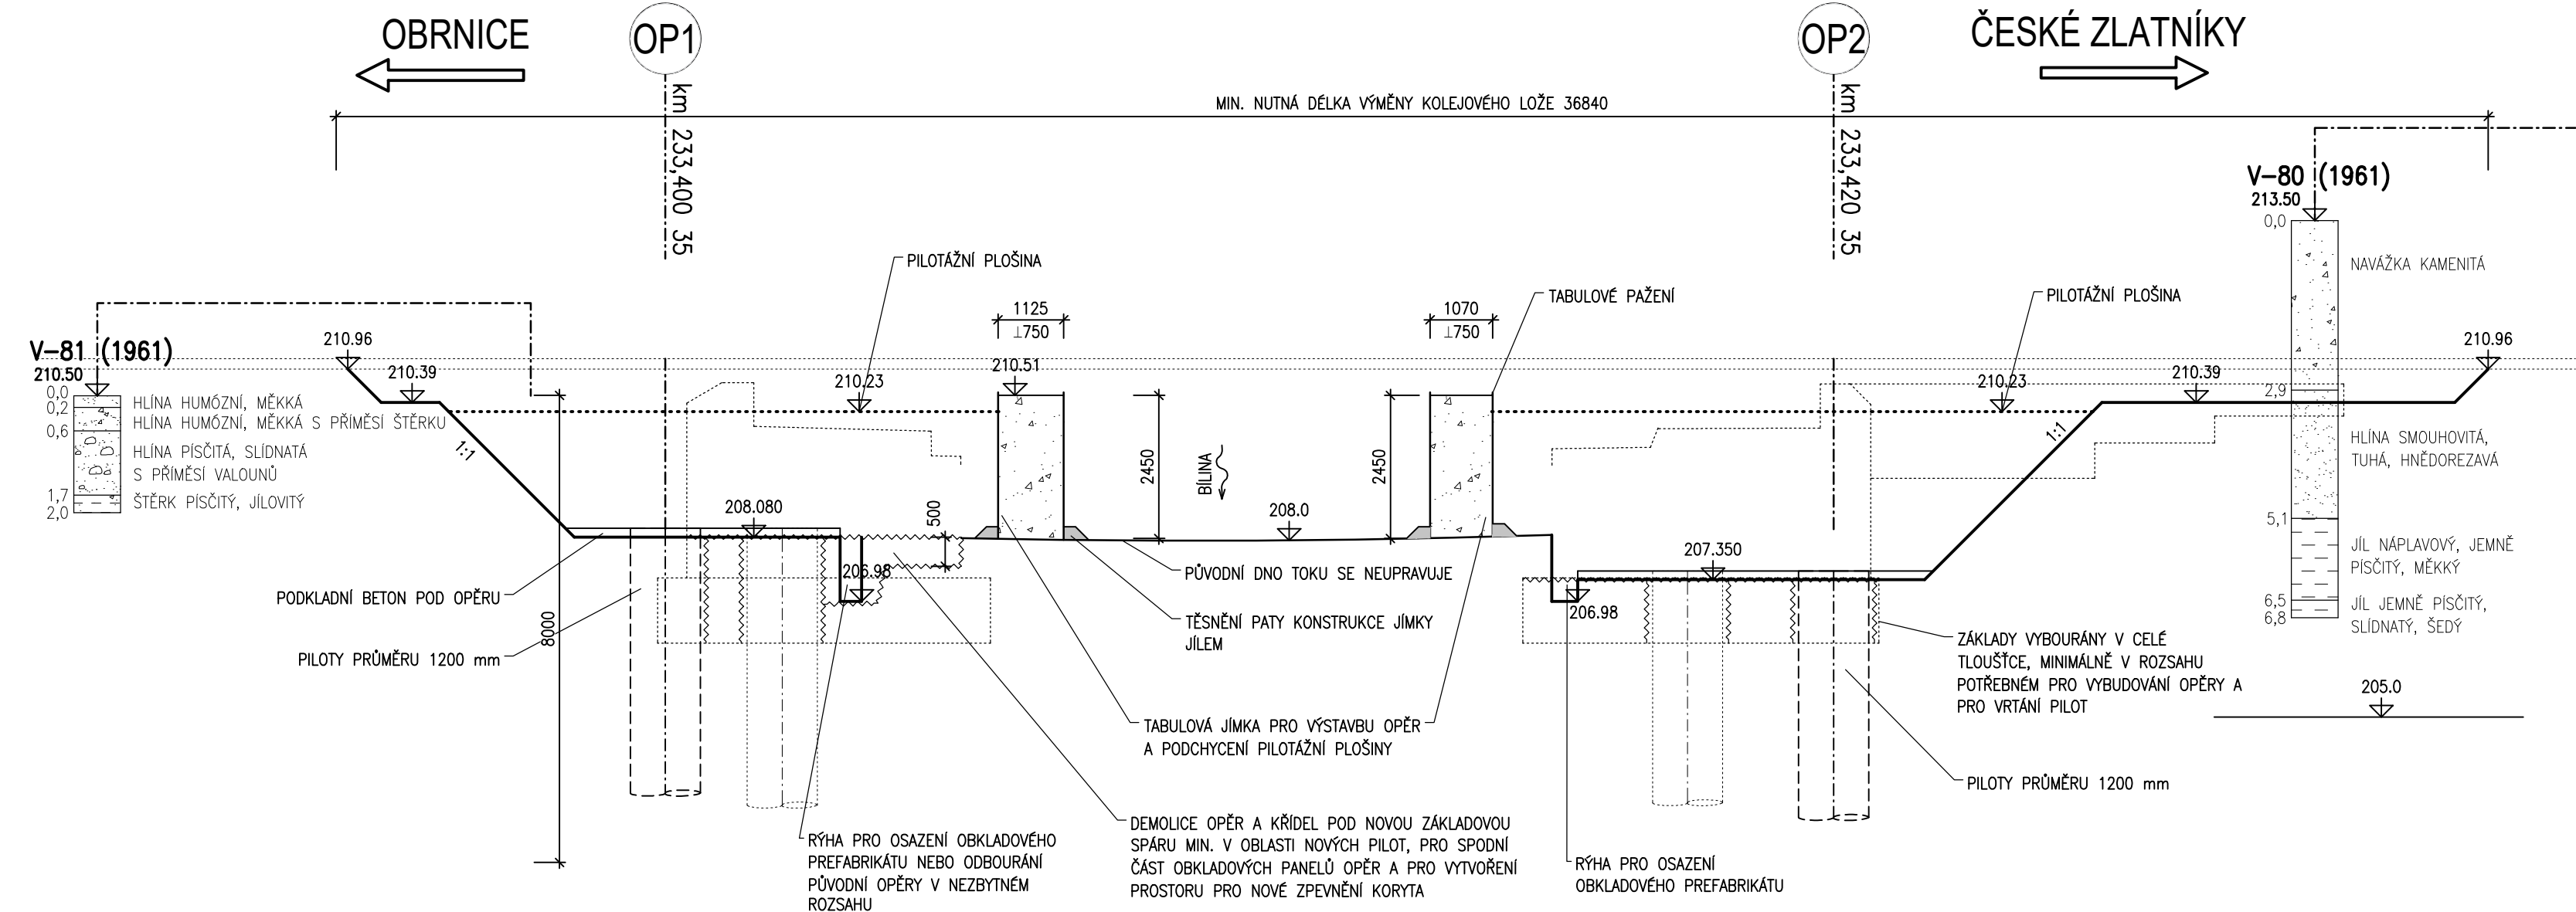

ŘEZ A-A 1:100

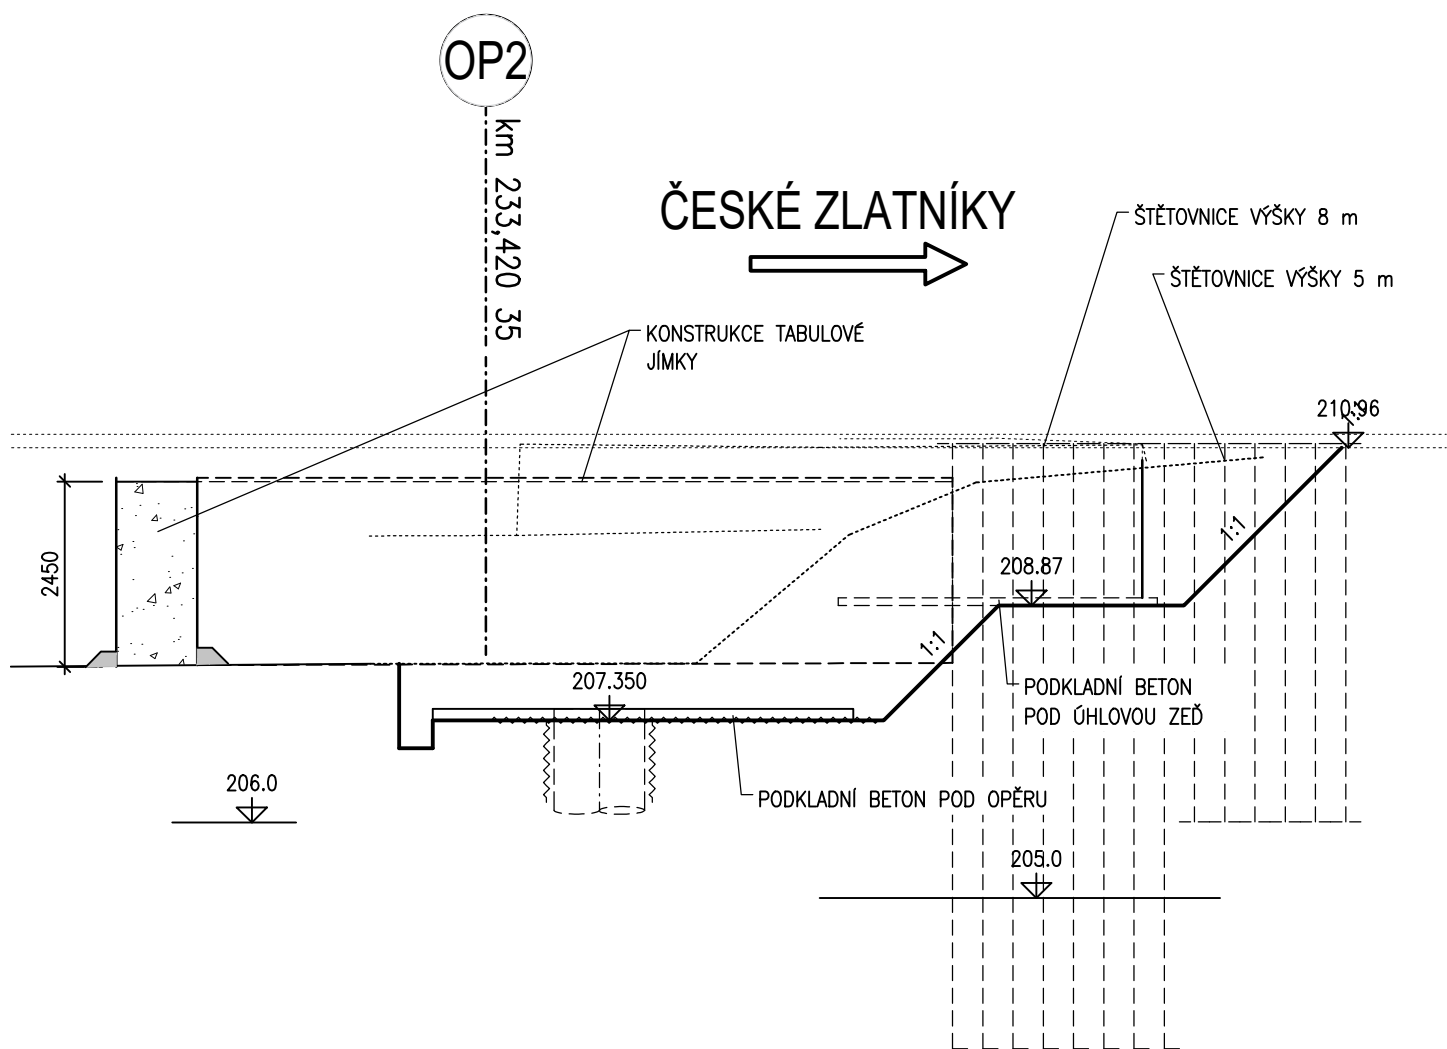

POZNÁMKY

1. PŘED ZAHÁJENÍM VÝKOPOVÝCH PRACÍ JE TŘEBA VYTÝČIT INŽENÝRSKÉ SÍTĚ V PROSTORU STAVBY (PODLE DOSTUPNÝCH PODKLADŮ SE V PROSTORU STAVBY ŽÁDNÉ SÍTĚ NENACHÁZEJÍ).
2. VÝKOPOVÝ PLÁN ZOBRAZUJE POUZE VÝSLEDNÝ STAV VÝKOPŮ; ZHOTOVITEL STANOVÍ POSTUP OTEVÍRÁNÍ VÝKOPŮ S OHLEDEM NA ZVOLENOU TECHNOLOGII PROVÁDĚNÍ VÝKOPŮ.
3. TABULOVÉ JÍMKY JSOU NAVRŽENY Z DŮVODU POŽADAVKU POVODÍ OHŘE: PAŽENÍM SE NESMÍ POŠKODIT DNO TOKU.
4. VÝKOPOVÉ PRÁCE VČETNĚ VYBUDOVÁNÍ TABULOVÝCH JÍMEK BUDOU PROBÍHAT POSTUPNĚ: NEJDRÍVE PRO OPĚRU 1 A PO ZABETONOVÁNÍ OPĚRY 1 SE PROVEDE VÝKOP A TABULOVÁ JÍMKA PRO OPĚRU 2. TÍM BUDE OMEZEN ZÁSAH DO PRŮTOČNÉHO PROFILU ŘEKY V MÍSTĚ STAVBY.
5. PODLE AKTUÁLNÍ HYDROLOGICKÉ SITUACE MOHOU PROBÍHAT VÝKOPOVÉ PRÁCE VČETNĚ ZAJIŠTĚNÍ TABULOVÝMI JÍMKAMI SOUBĚŽNĚ NA OBOU OPĚRÁCH. TAKOVÝ POSTUP JE NUTNÉ AKTUÁLNĚ PROJEDNAT S POVODÍM OHŘE.

OCHRANNÁ PÁSMA

STAVBA SE NACHÁZÍ V OCHRANNÉM PÁSMU DRÁHY.
STAVBA SE PODLE DOSTUPNÝCH PODKLADŮ NENACHÁZÍ V OCHRANNÉM PÁSMU INŽENÝRSKÝCH SÍTÍ.
OCHRANNÁ PÁSMA JSOU OBECNĚ POPSÁNA V TECHNICKÉ ZPRÁVĚ.

REVIZE	OBSAH REVIZE	DATUM REVIZE	ČÍSLO PARÉ:
01			
02			
03			

SOÚŘADNICOVÝ S-JTSK, VÝŠKOVÝ SYSTÉM BpV			
OBJEDNATEL: <div></div> <div>SPRÁVA ŽELEZNIC, státní organizace</div> <div>DLÁŽDĚNÁ 1003/7 110 00 PRAHA 1 - NOVÉ MĚSTO</div>		ZHOTOVITEL: <div></div> <div>AFRY CZ s.r.o.</div> <div>MAGISTRŮ 1275/13 140 00 PRAHA 4 tel.: +420 277 005 500 www.afry.cz</div>	
HLAVNÍ INŽENÝR PROJEKTU: <div></div> <div>Ing. PAVEL NOVÁK</div>	ZODPOVĚDNÝ PROJEKTANT: <div>Ing. MARTIN ŘEHULKA</div>	VYPRACOVAL: <div></div> <div>Ing. MAGDA ZDRAŽILOVÁ</div>	KONTROLOVAL: <div>Ing. LÁSZLÓ SZÍKORA</div>
NÁZEV PROJEKTU: OPRAVA MOSTNÍCH OBJEKTŮ V ÚSEKU POČERADY - ČESKÉ ZLATNÍKY			
ČÁST: MOSTY, PROPUSTKY A ZDI			
OBJEKT: SO 14-17 MOST EV. KM 233,492			
PŘÍLOHA: VÝKOPOVÝ PLÁN			
DATUM: 10/2020	ČÁST DOKUMENTACE: D.2.1.4	ČÍSLO PŘÍLOHY: 10	
STUPEŇ: PDPS	POŘADÍ OBJEKTU: 17		
MĚŘÍTKO: 1 : 100			
POČET FORMÁTŮ: 8x A4			
Č. ZAKÁZKY: 2020/0111			