



TVAR OPĚRY 1


PŮDORYS 1:50

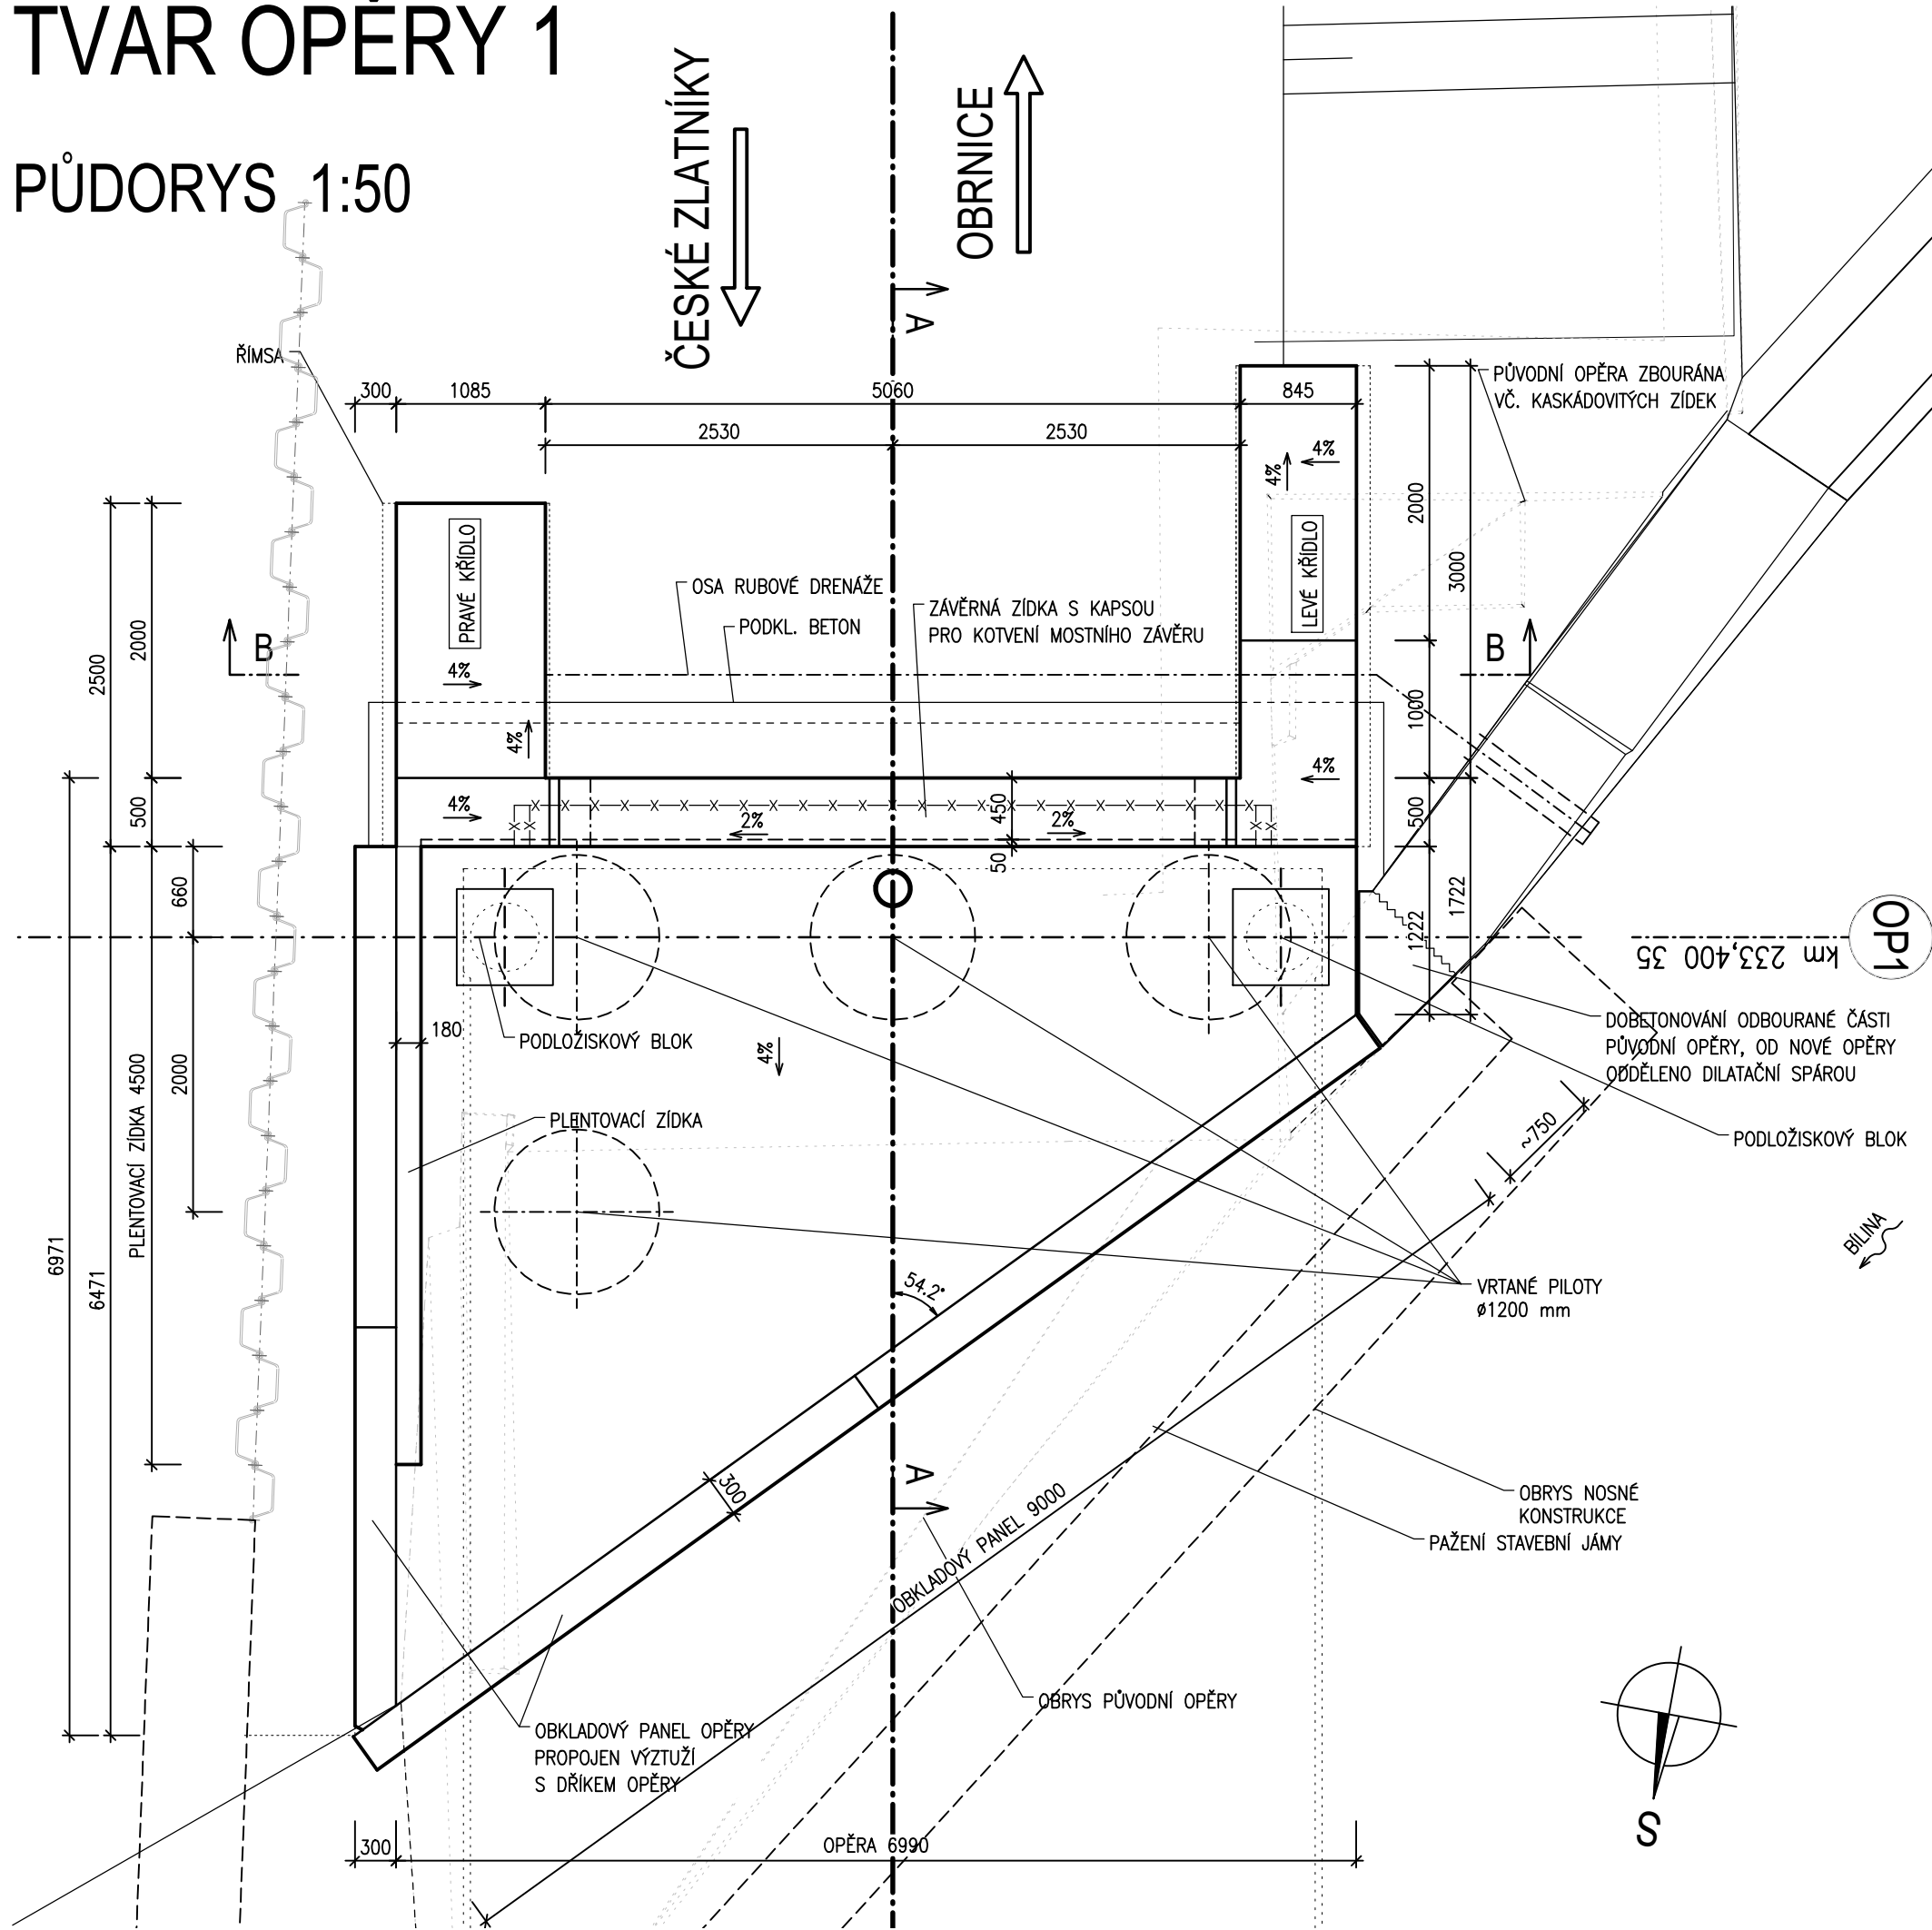

ŘEZ A-A 1:50

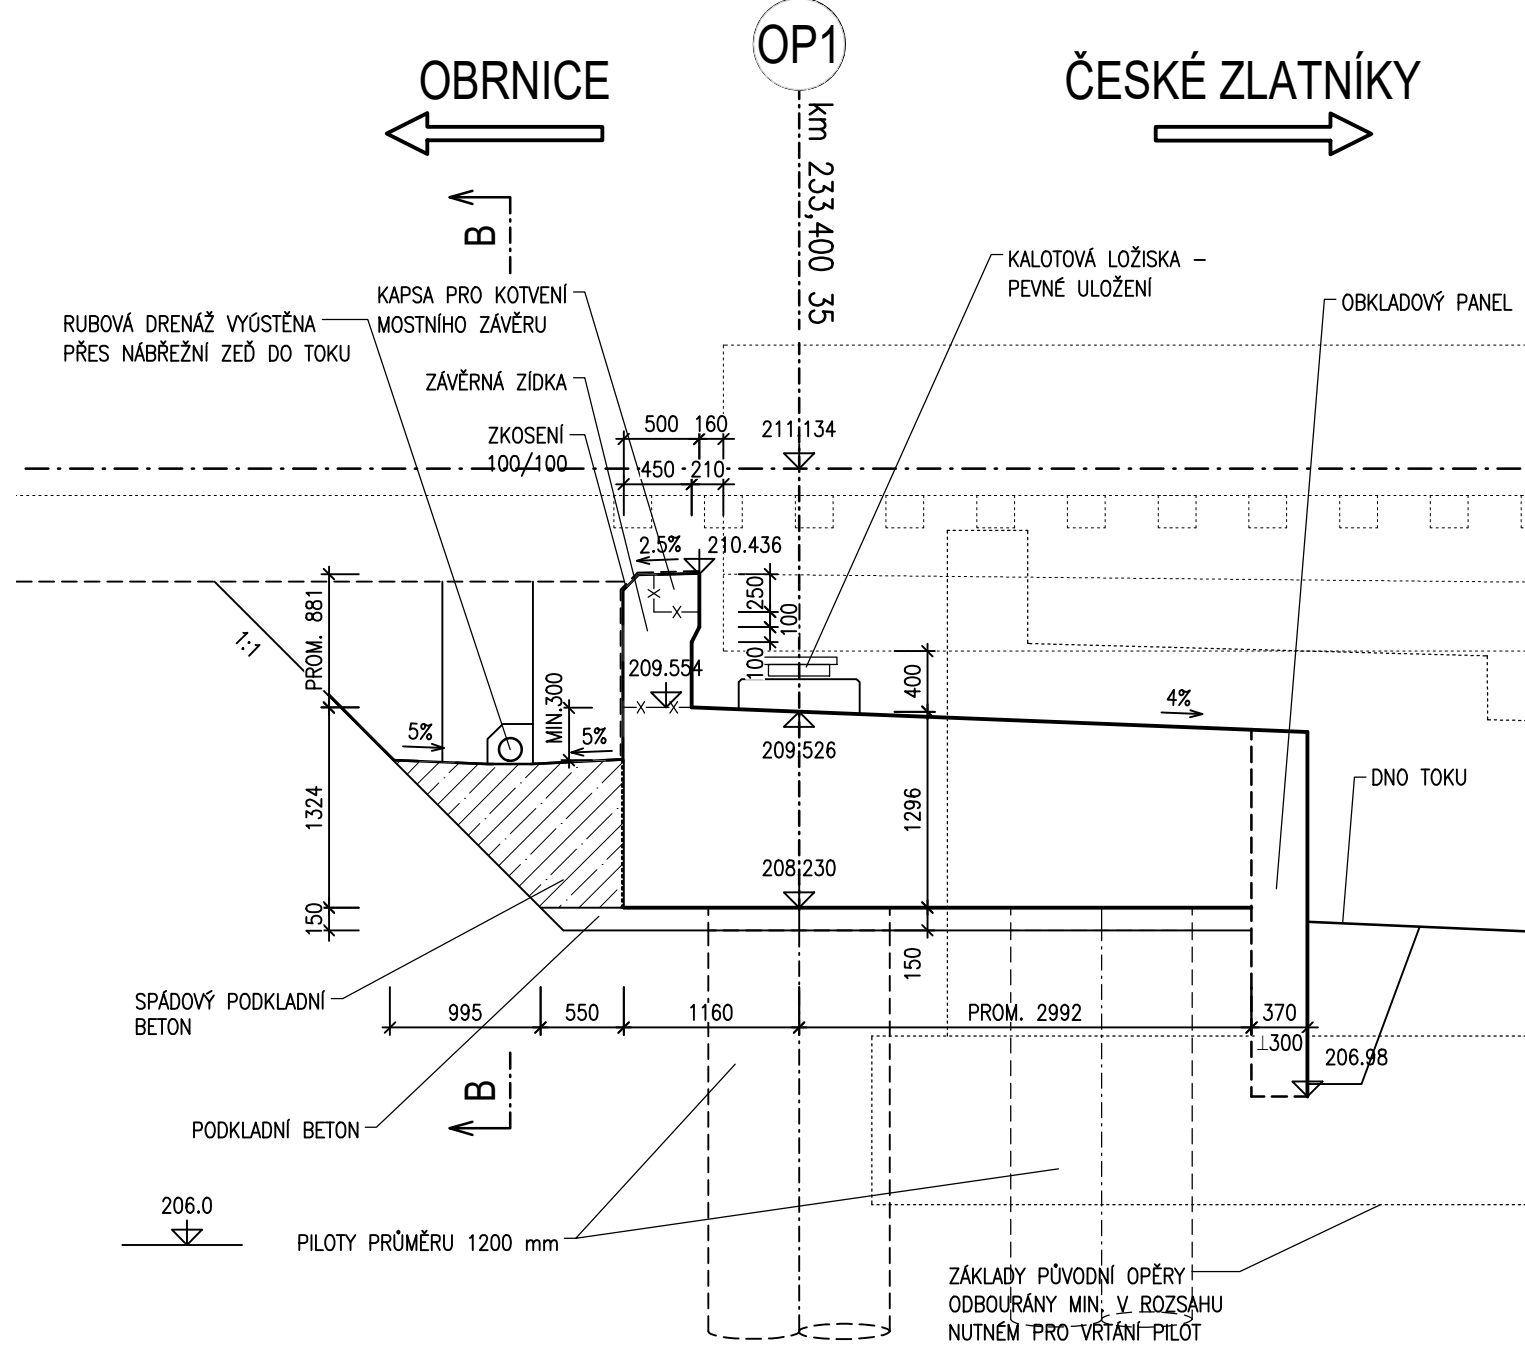


ŘEZ B-B 1:50

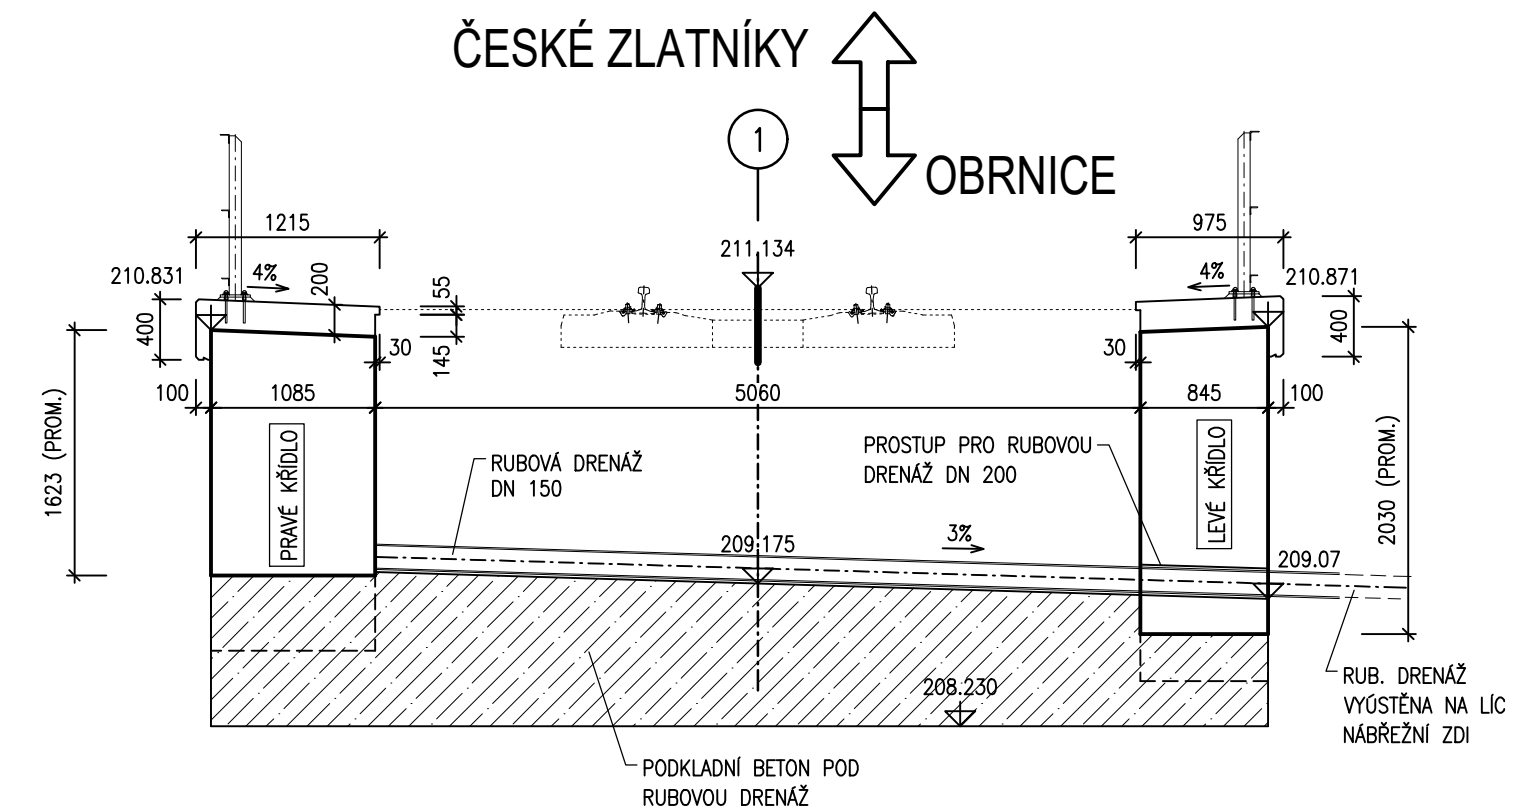


MATERIÁLY

BETONY BUDOU PROVEDENY DLE ČSN EN 206+A1	
KONSTRUKČNÍ BETONY:	
PILOTY	C25/30 XA2 – CI 0,20 – Dmax 22 – S4
OPĚRY	C30/37 XC4 XF1 – CI 0,20 – Dmax 22 – S3
OHŮLOVÁ ZIDKA, OBKLADOVÉ PANELE	C30/37 XC4 XF1 – CI 0,20 – Dmax 16 – S3
ŘÍMSY	C30/37 XC4 XF1 – CI 0,20 – Dmax 16 – S4
OSTATNÍ BETONY:	
SPADOVÝ PODKLADNÍ BETON POD DRENÁŽ	C12/15 X0 – CI 1,00 – Dmax 22
PODKLADNÍ BETON POD OPĚRY A ZIDKU	C12/15 X0 – CI 1,00 – Dmax 22
VÝZTUŽ:	
BETONÁŘSKÁ VÝZTUŽ	B 500B
KONSTRUKČNÍ OCEĽ:	
ZÁKLADNÍ MATERIÁL	S 355 J2+N
PROFILY A PLECHY, ZÁBRADÍ	S 235 JR+N


ŘEZ OSOU ULOŽENÍ 1:50

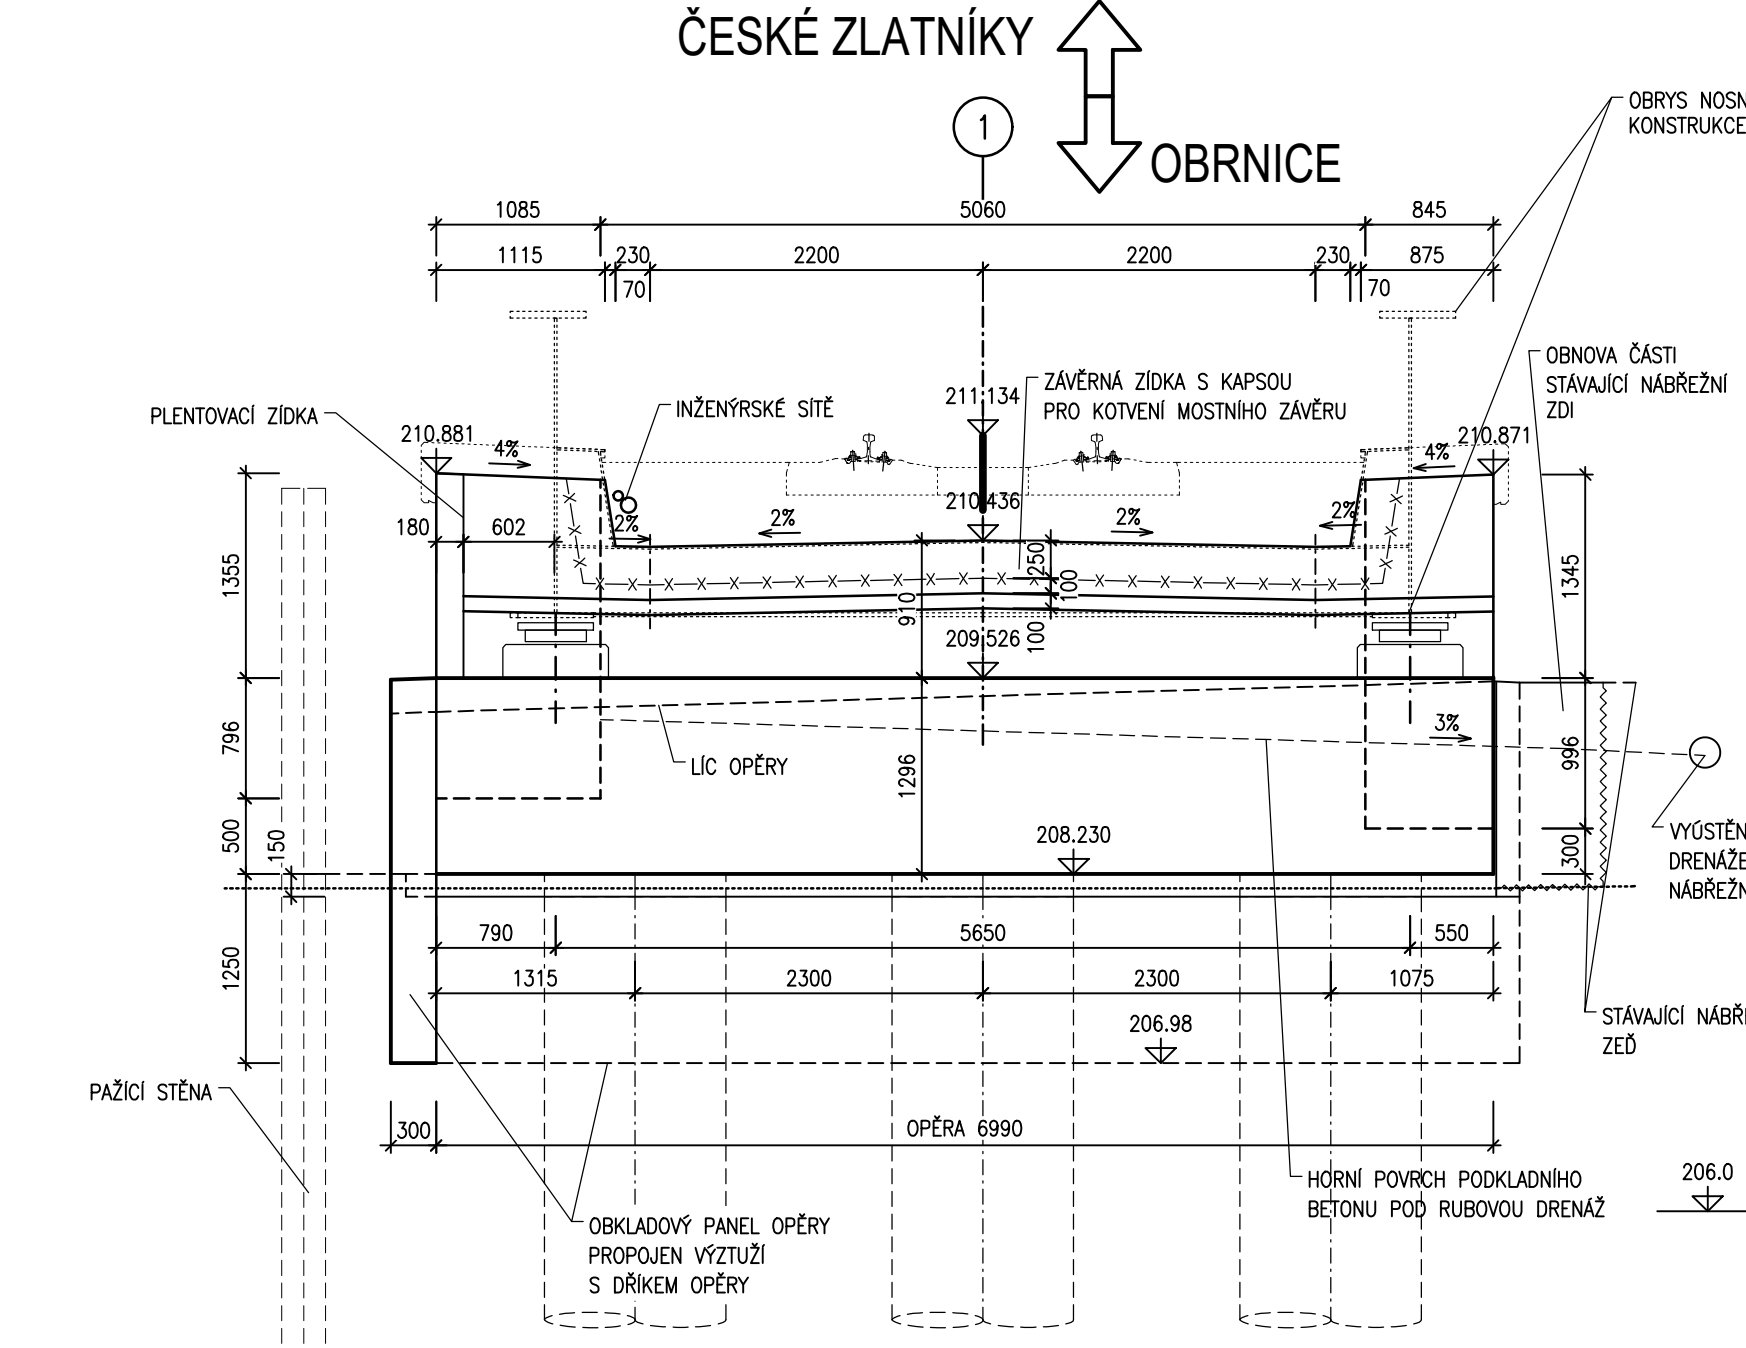

POHLED NA PRAVÉ KŘÍDLO 1:50

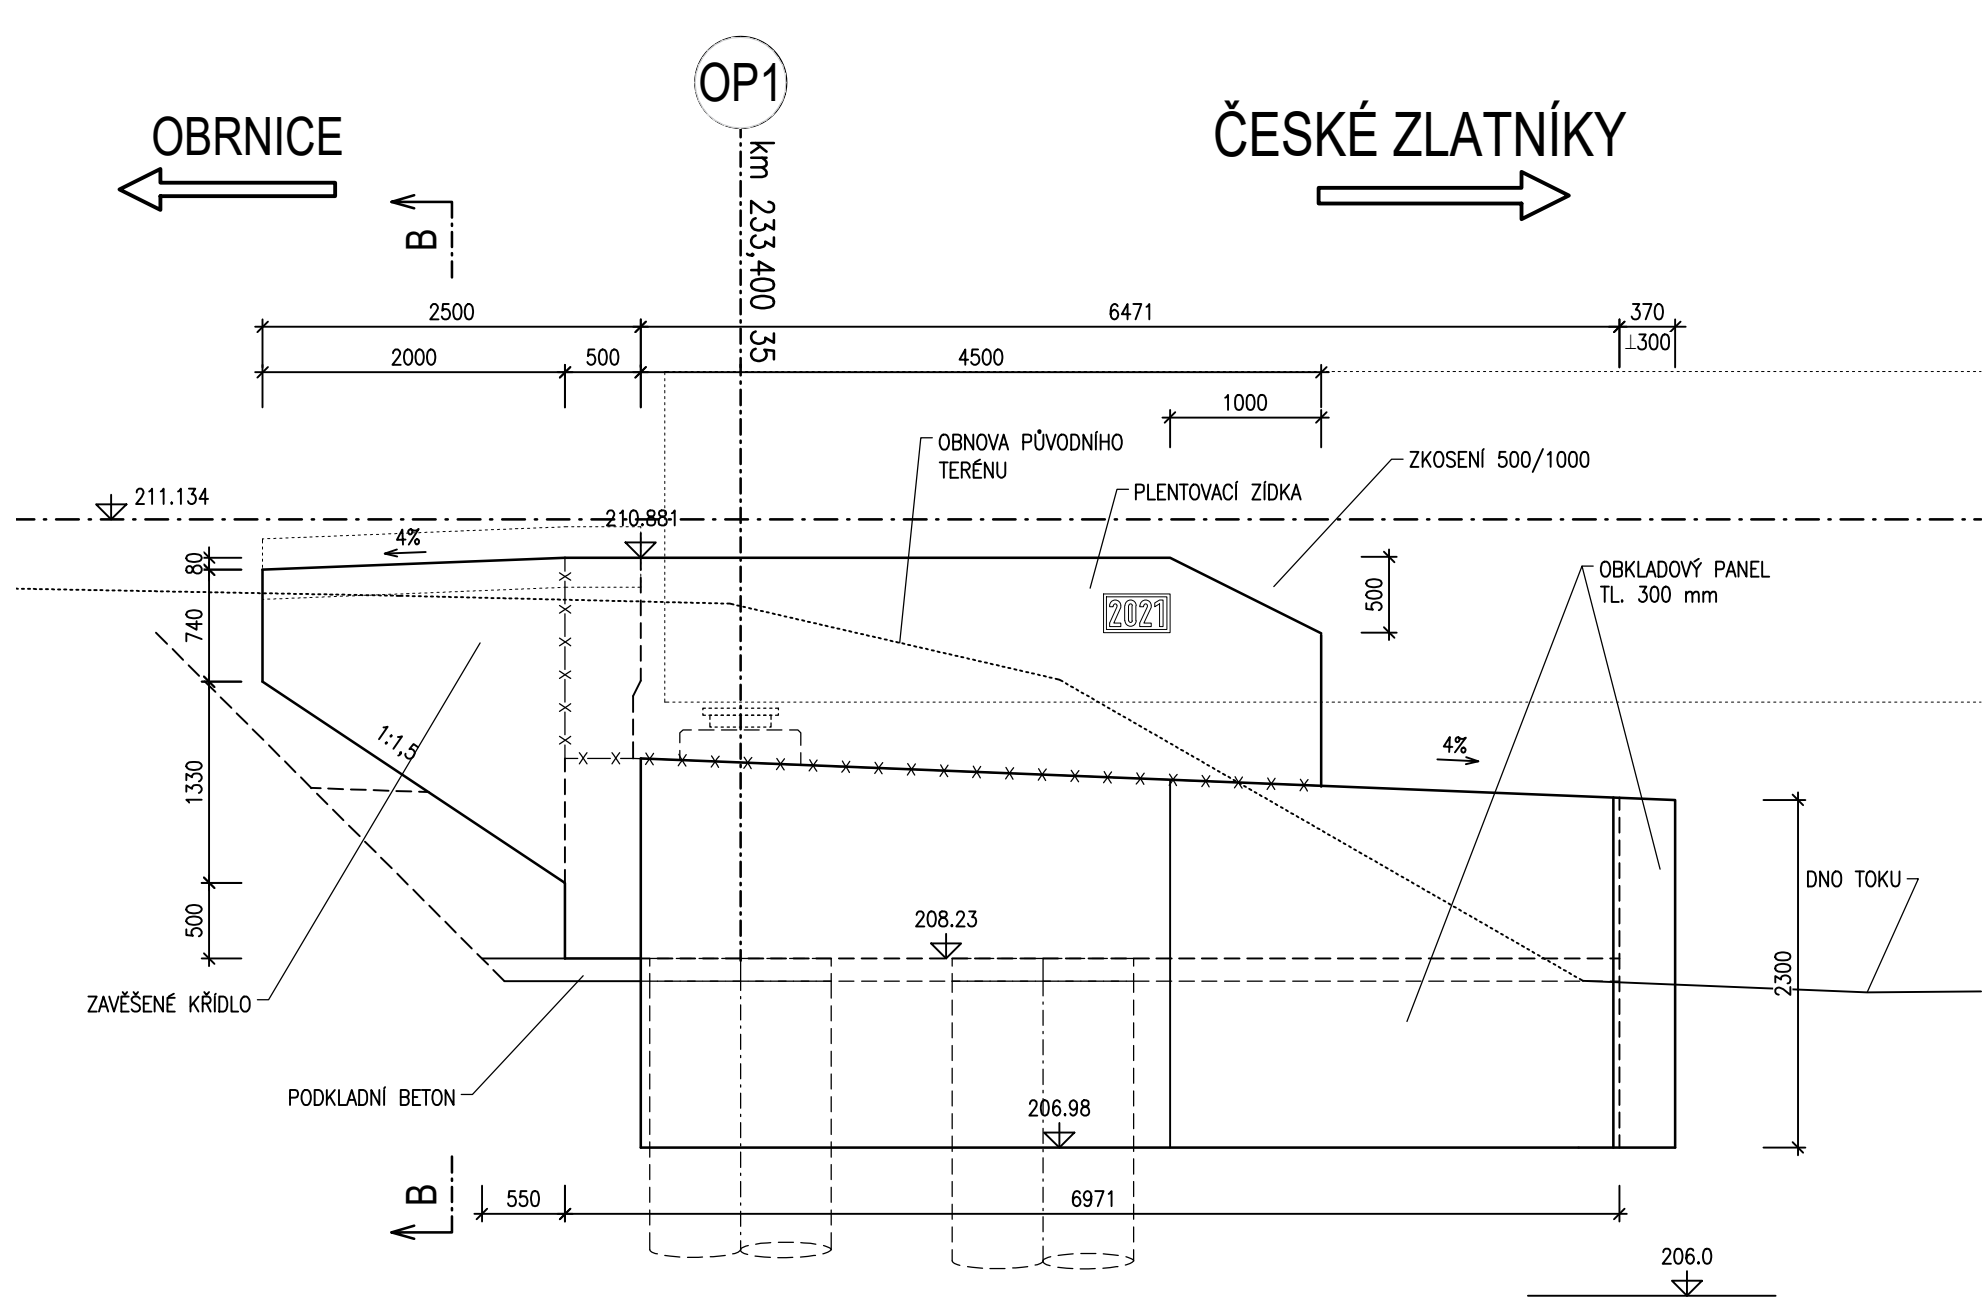

POHLED NA LEVÉ KŘÍDLO 1:50

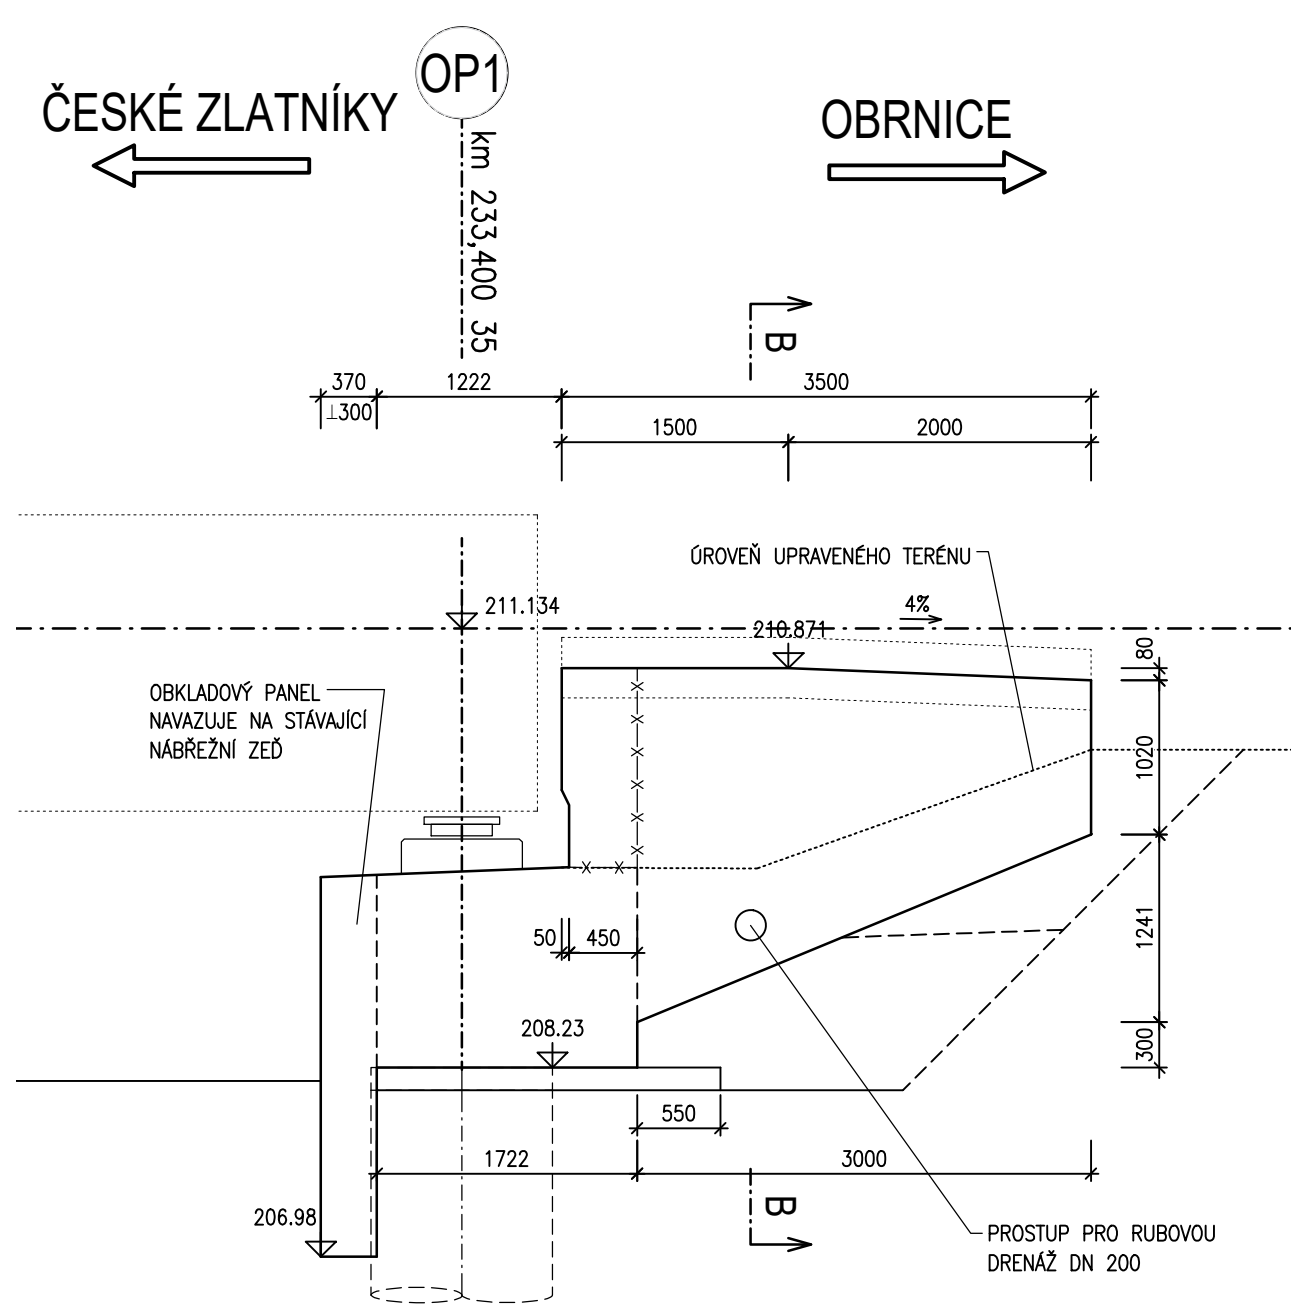

POZNÁMKY

1. VŠECHNY POHLEDOVÉ HRANY BUDOU ZKOŠENY TROJÚHELNÍKOVOU LIŠTOU 20/20 mm.

REVIZE	OBSAH REVIZE	DATUM REVIZE	ČÍSLO PARÉ:
01			
02			
03			

OBJEDNATEL: SPRÁVA ŽELEZNIC, státní organizace DLÁŽDĚNÁ 1003/7 110 00 PRAHA 1 - NOVÉ MĚSTO		ZHOTOVITEL: AFRY CZ s.r.o. MAGISTRŮ 1275/13 140 00 PRAHA 4 tel.: +420 277 005 500 www.afry.cz	
HLAVNÍ INŽENÝR PROJEKTU: Ing. PAVEL NOVÁK	ZODPOVĚDNÝ PROJEKTANT: Ing. MARTIN ŘEHULKA	VYPRACOVAL: Ing. MAGDA ZDRAŽILOVÁ	KONTROLOVAL: Ing. LÁSZLÓ SZÍKORA
NÁZEV PROJEKTU: OPRAVA MOSTNÍCH OBJEKTŮ V ÚSEKU POČERADY - ČESKÉ ZLATNÍKY			
ČÁST: MOSTY, PROPUSTKY A ZDI			
OBJEKT: SO 14-17 MOST EV. KM 233,492			
PŘÍLOHA: TVAR OPĚRY 1			
DATUM: 10/2020	ČÁST DOKUMENTACE: D.2.1.4	11	
STUPEŇ: PDPS			
MĚŘÍTKO: 1 : 50, 1 : 100			
POČET FORMÁTŮ: 8x A4	POŘADÍ OBJEKTU: 17		
Č. ZAKÁZKY: 2020/0111			