




TVAR OPĚRY 2
PŮDORYS 1:50

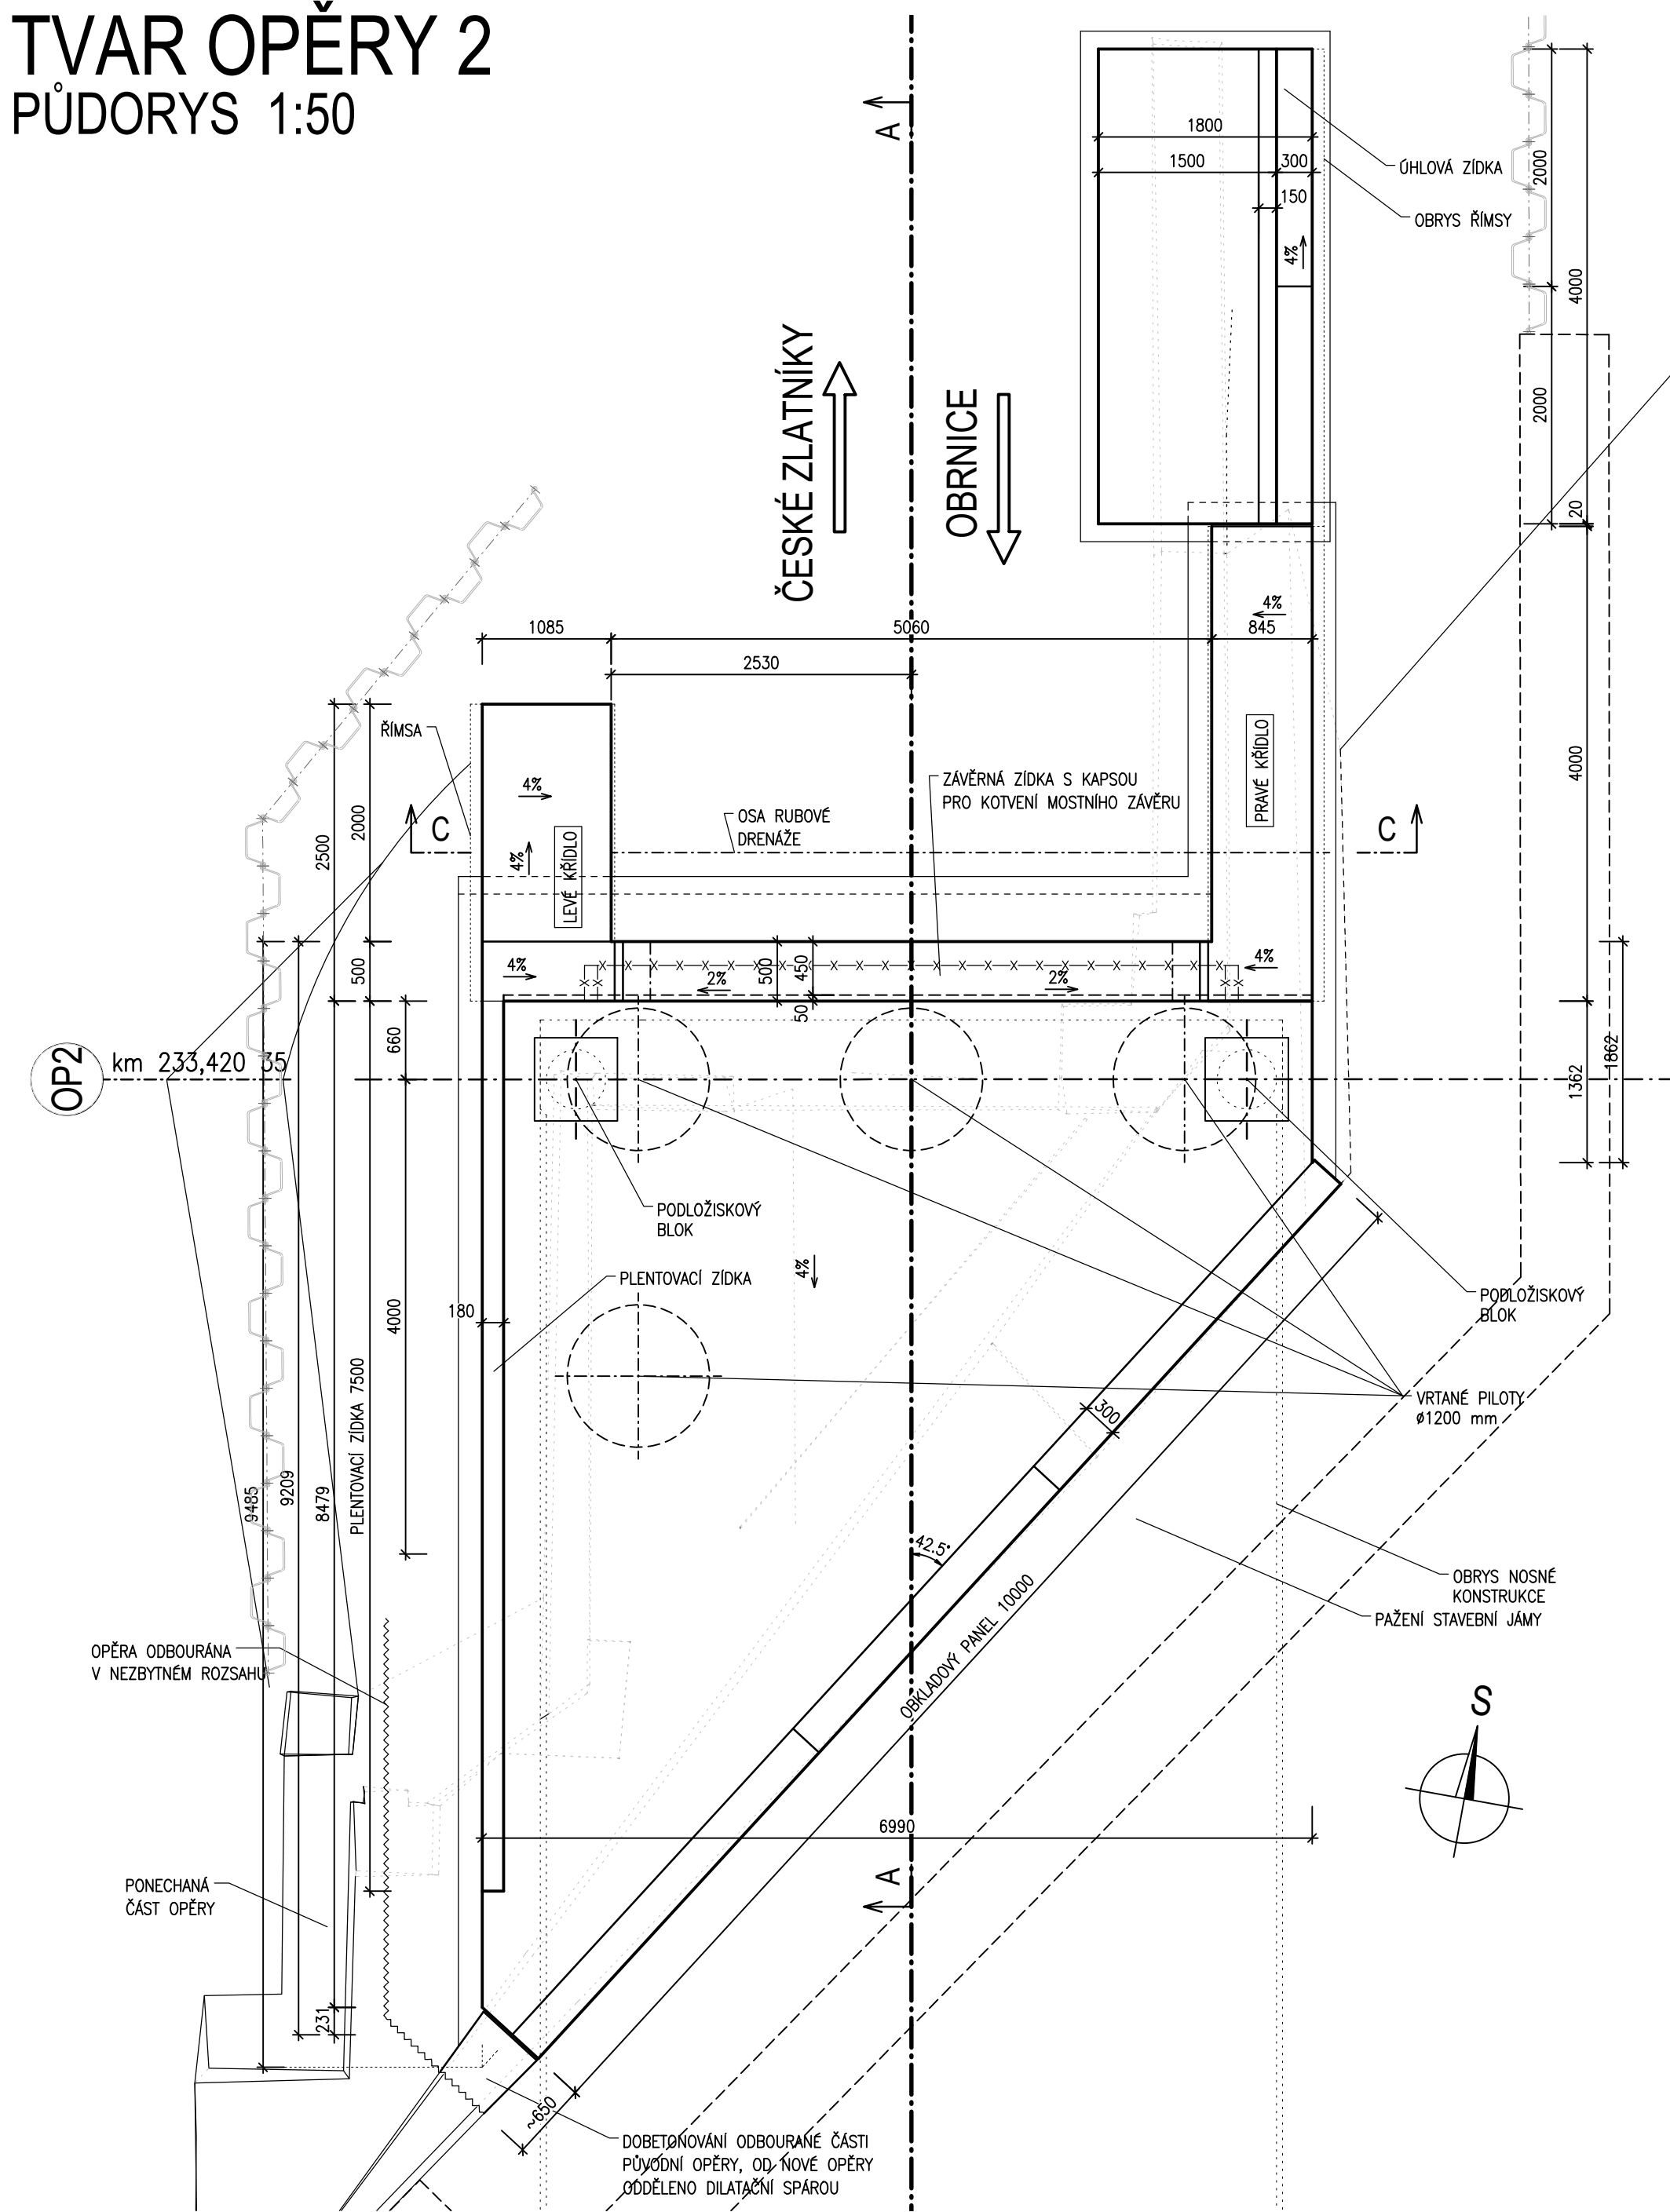


ŘEZ OSOU ULOŽENÍ 1:50

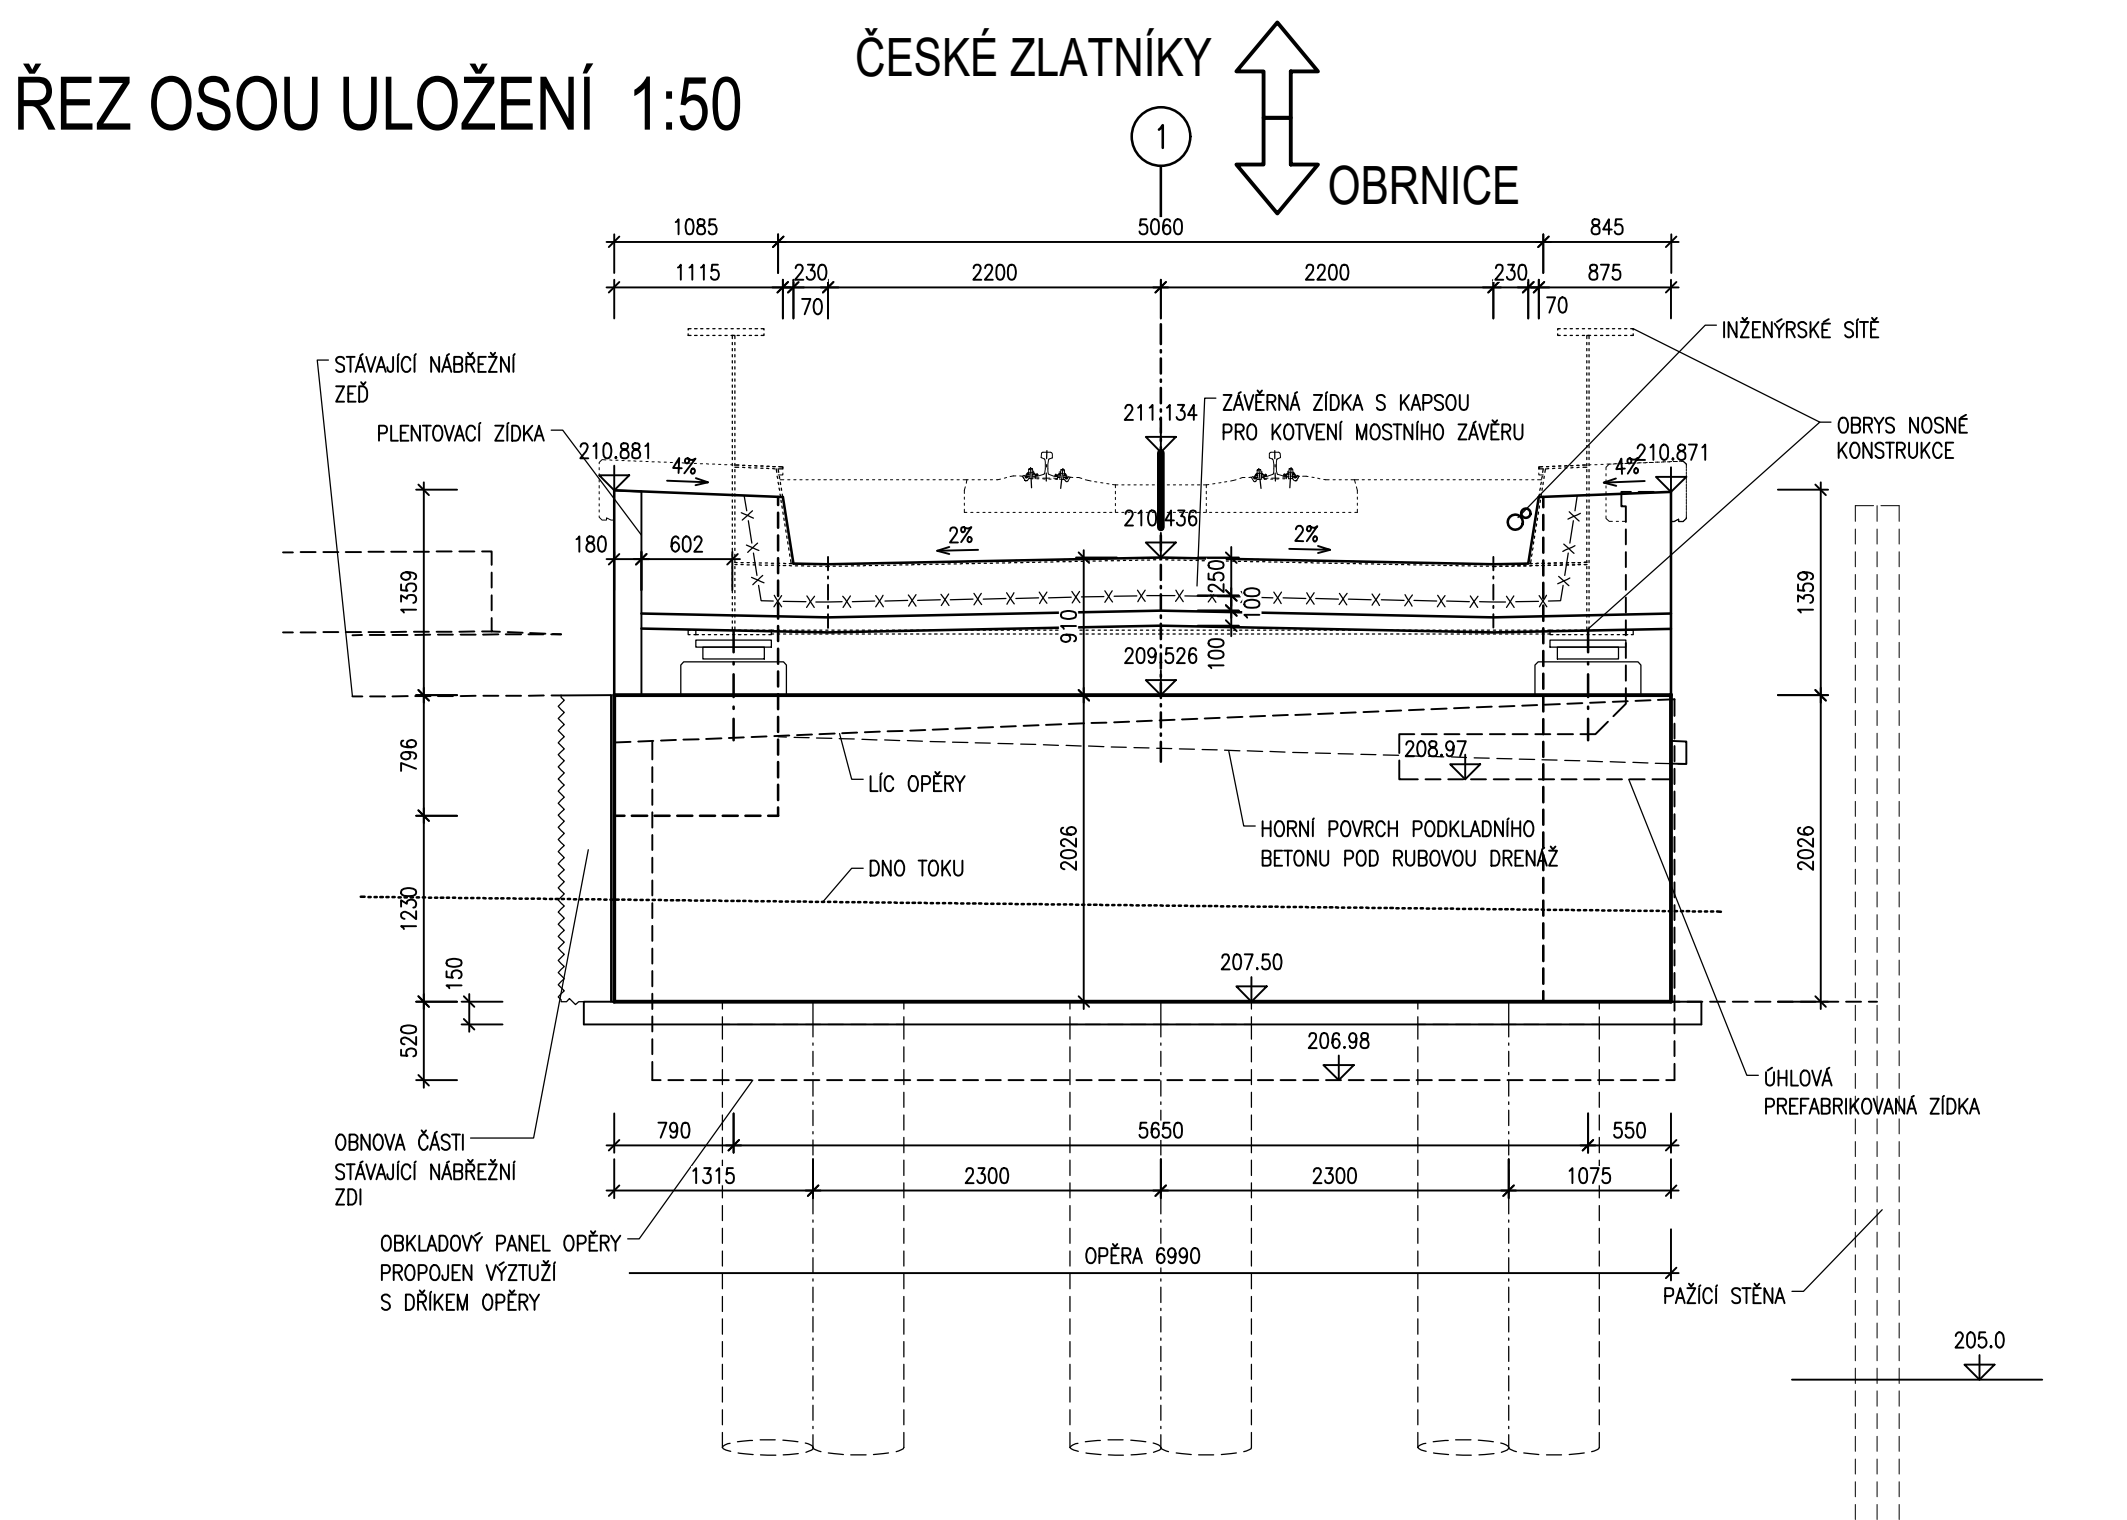


ŘEZ A-A 1:50

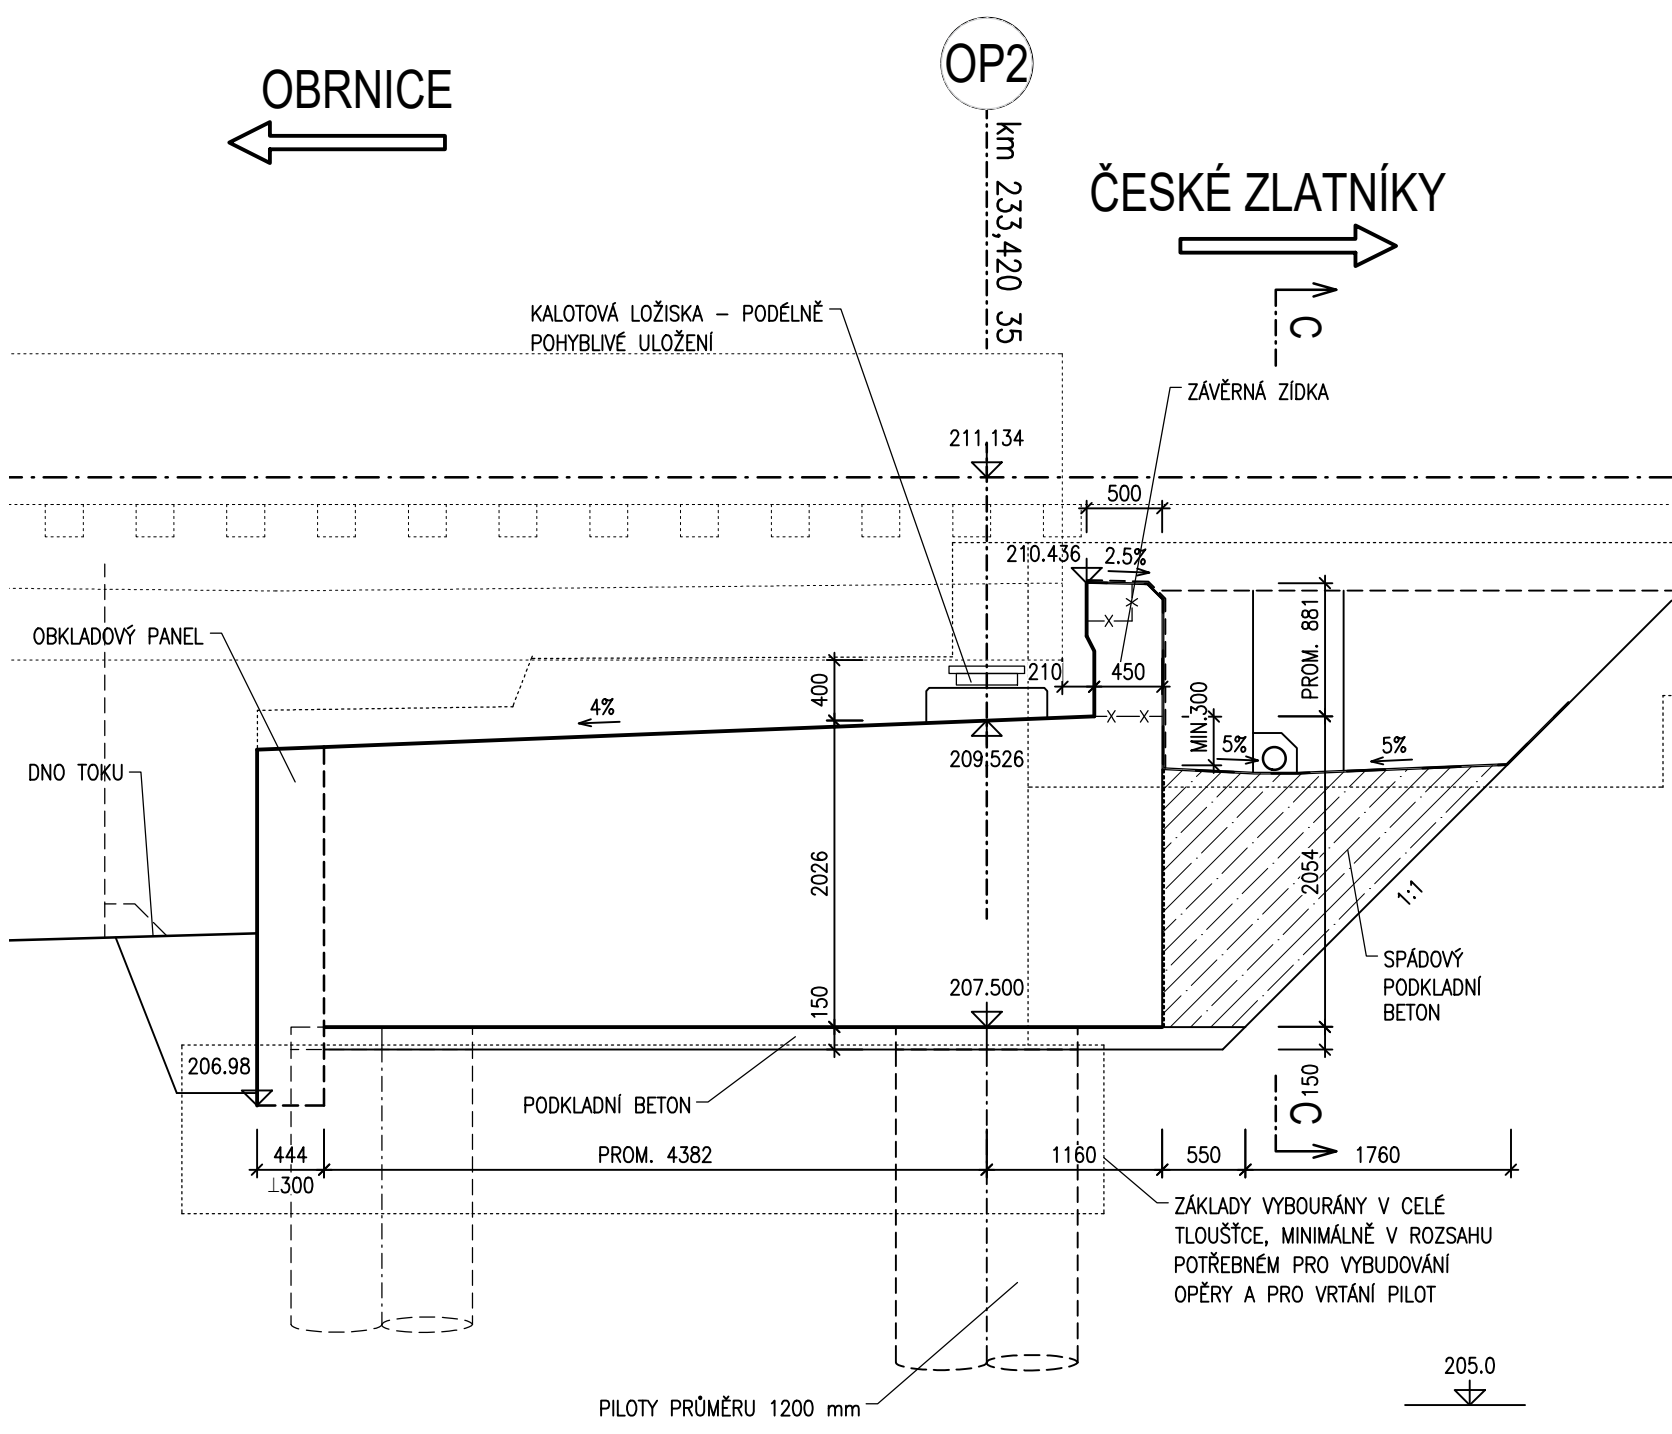


POHLED NA PRAVÉ KŘÍDLO 1:50

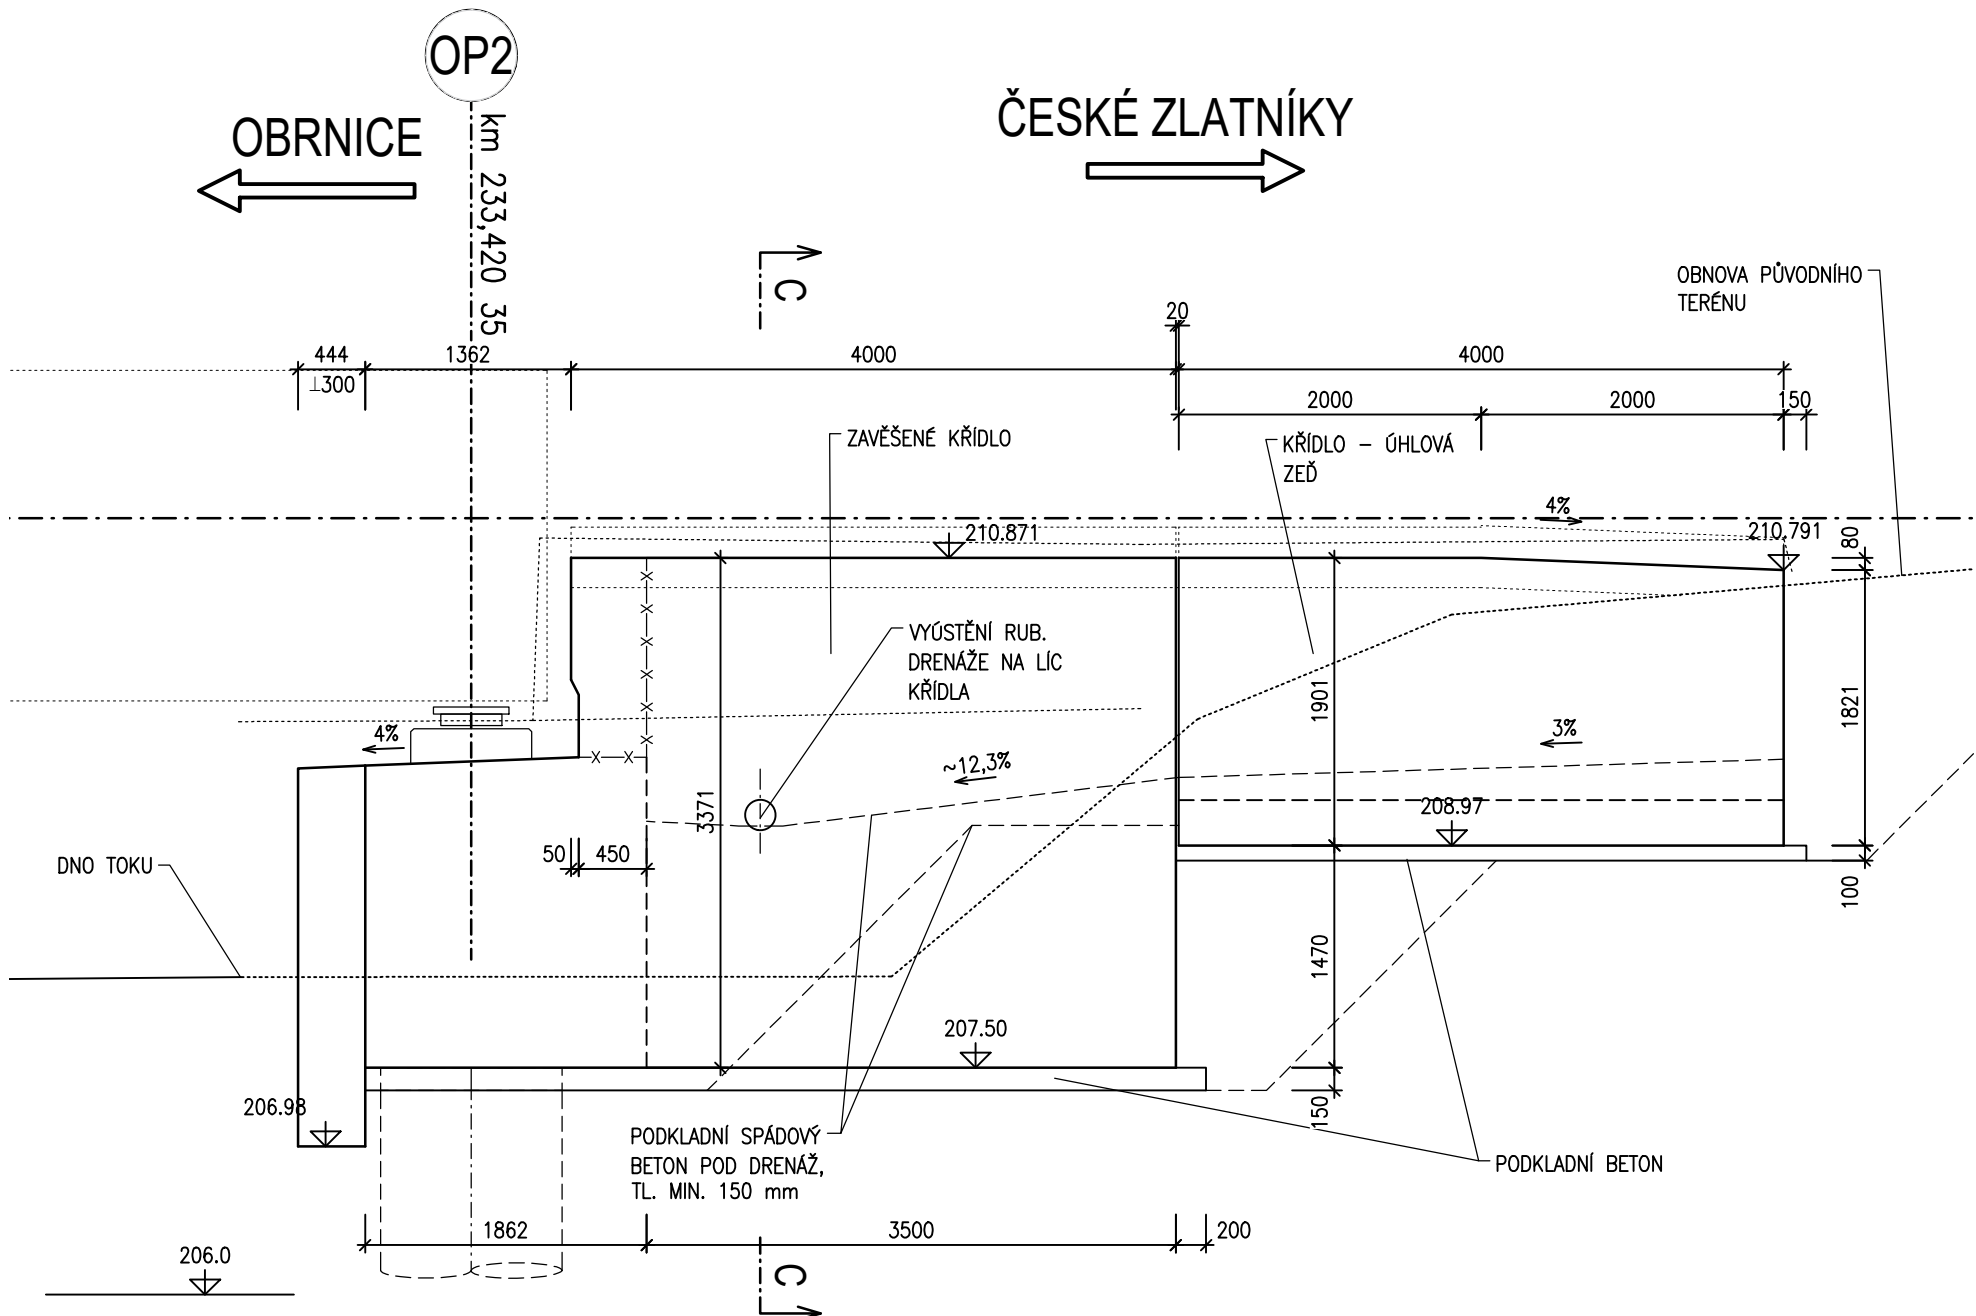

ŘEZ C-C 1:50

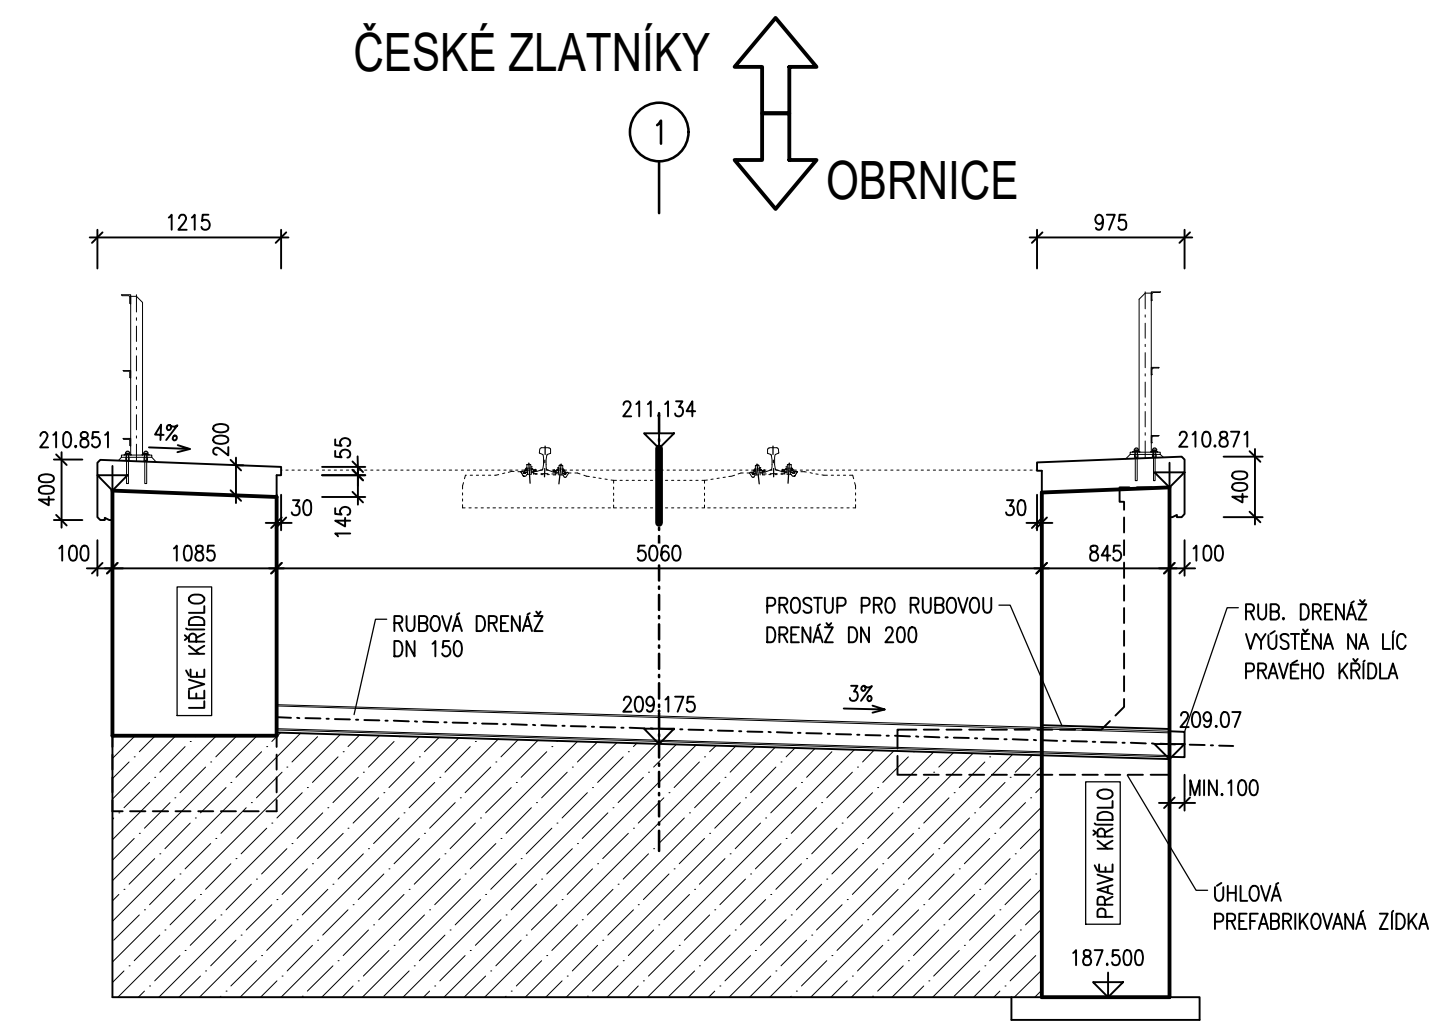

POHLED NA LEVÉ KŘÍDLO 1:100

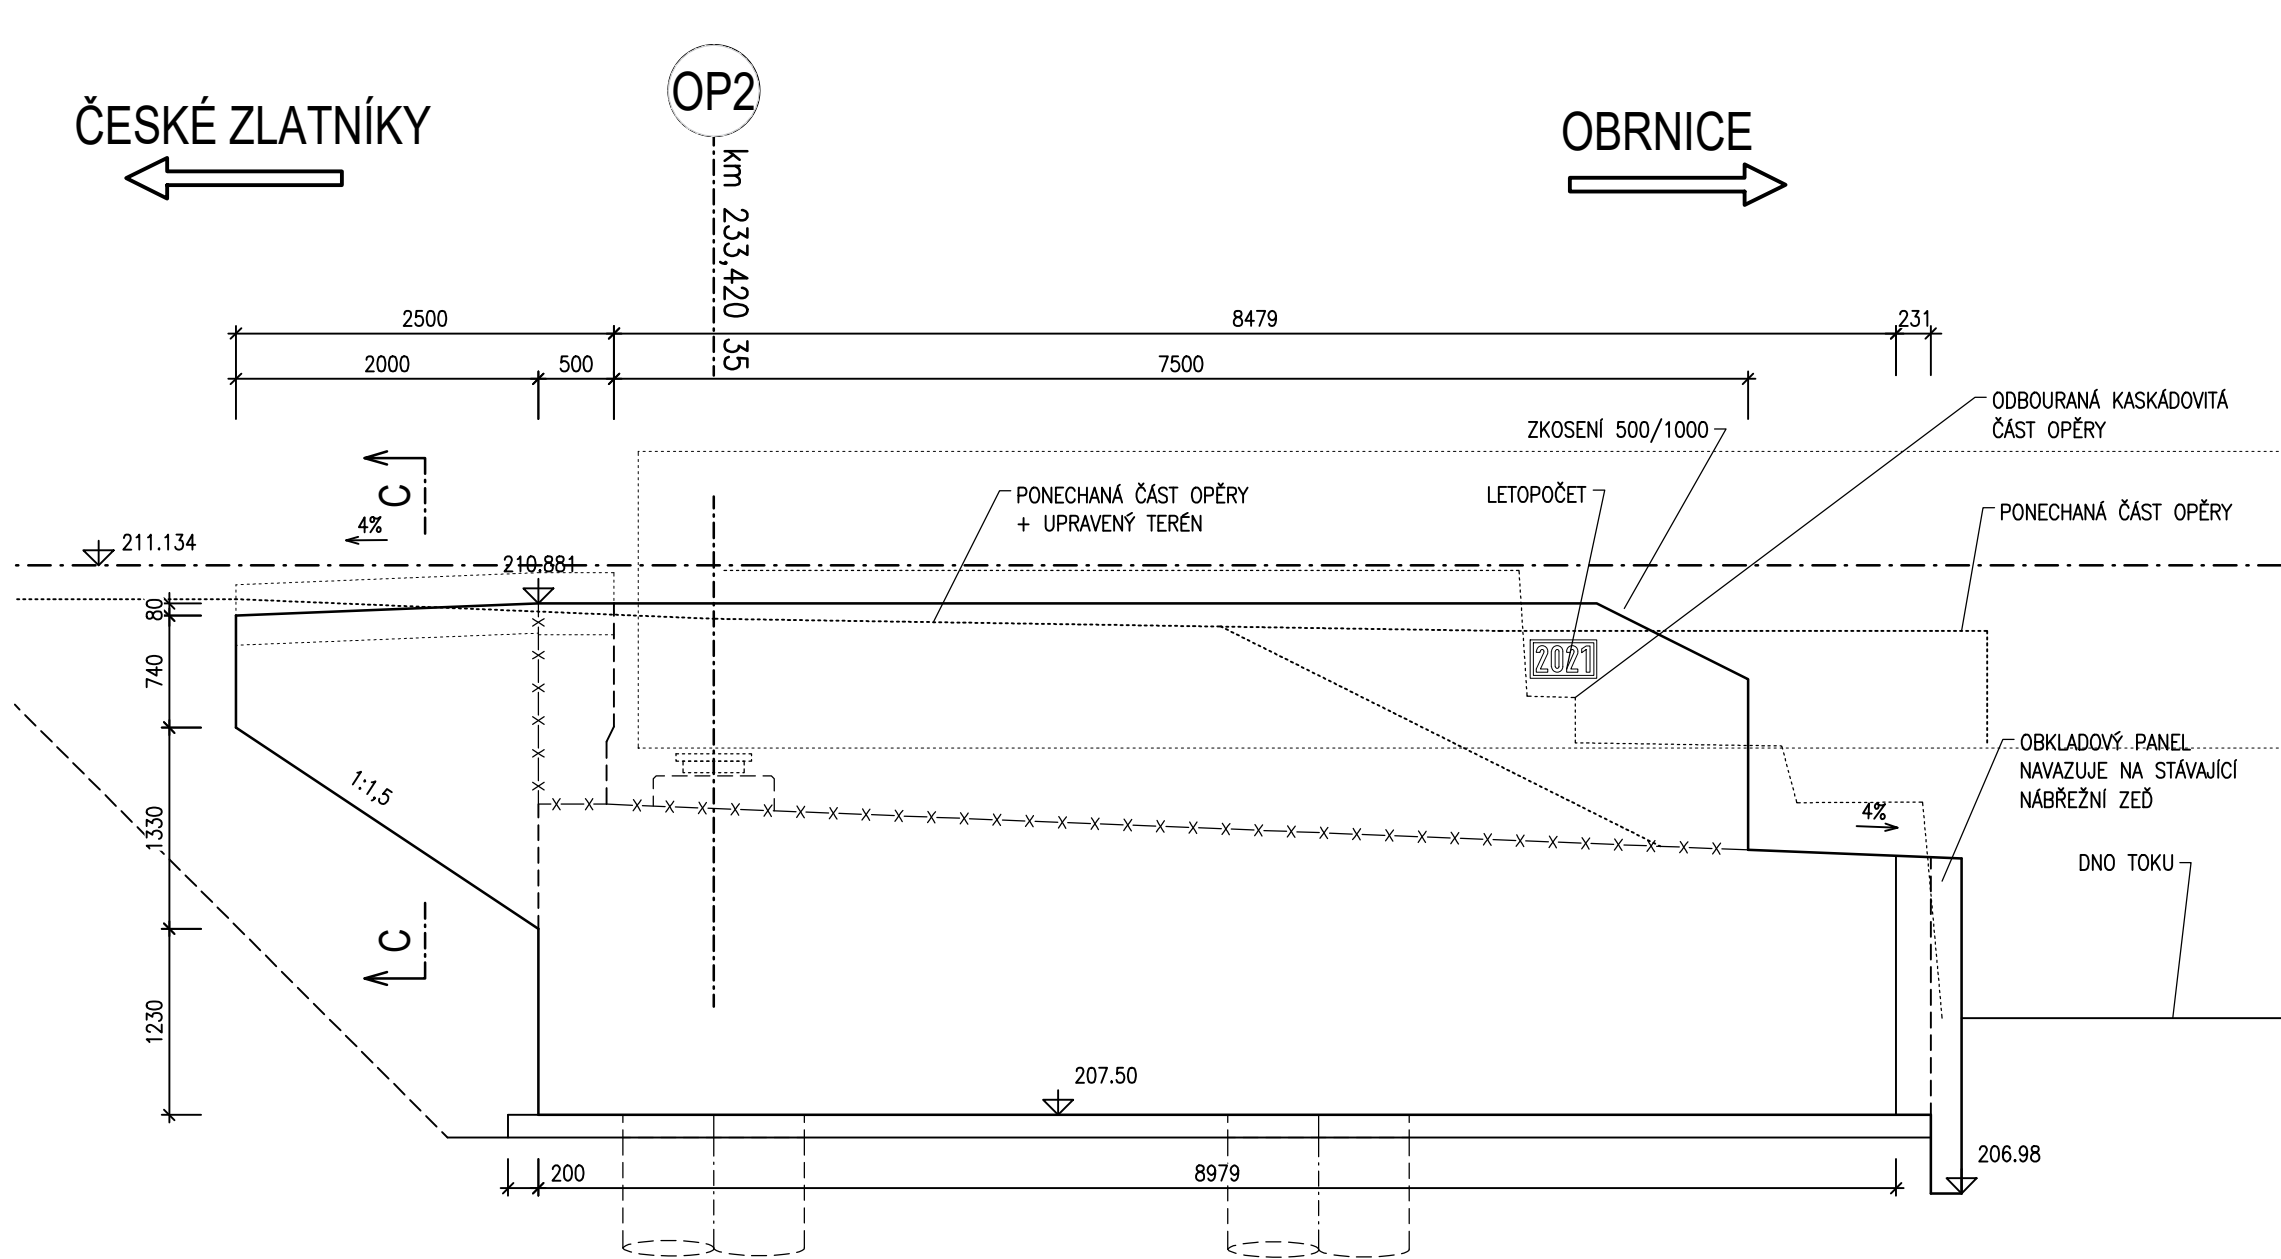

MATERIÁLY

BETONY BUDOU PROVEDENY DLE ČSN EN 206+A1

KONSTRUKČNÍ BETONY:

PILOTY

OPĚRY

OHLOVÁ ZIDKA, OBKLADOVÉ PANELE

ŘÍMSY

OSTATNÍ BETONY:

SPÁDOVÝ PODKLADNÍ BETON POD DRENÁŽ

PODKLADNÍ BETON POD OPĚRY A ZIDKU

VÝZTUŽ:

BETONÁŘSKÁ VÝZTUŽ

KONSTRUKČNÍ OCEL:

ZÁKLADNÍ MATERIÁL

PROFILY A PLECHY, ZÁBRADLÍ

C25/30 XA2 - CI 0,20 - Dmax 22 - S4
C30/37 XC4 XF1 - CI 0,20 - Dmax 22 - S3
C30/37 XC4 XF1 - CI 0,20 - Dmax 16 - S3
C30/37 XC4 XF1 - CI 0,20 - Dmax 16 - S4

C12/15 X0 - CI 1,00 - Dmax 22
C12/15 X0 - CI 1,00 - Dmax 22





B 500B

S 355 J2+N
S 235 JR+N

POZNÁMKY

- VŠECHNY POHLEDOVÉ HRANY BUDOU ZKOSENY TROJÚHELNÍKOVOU LÍSTOU 20/20 mm.

REVIZE	OBSAH REVIZE	DATUM REVIZE	ČÍSLO PARÉ:
01			
02			
03			

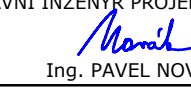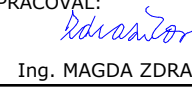OBJEDNATEL:  SPRÁVA ŽELEZNIC, státní organizace DLÁŽDĚNÁ 1003/7 110 00 PRAHA 1 - NOVÉ MĚSTO		ZHOTOVITEL:  AFRY CZ s.r.o. MAGISTRŮ 1275/13 140 00 PRAHA 4 tel.: +420 277 005 500 www.afry.cz	
HLAVNÍ INŽENÝR PROJEKTU:  Ing. PAVEL NOVÁK	ZODPOVĚDNÝ PROJEKTANT: Ing. MARTIN ŘEHULKA	VYPRACOVAL:  Ing. MAGDA ZDRAŽILOVÁ	KONTROLOVAL: Ing. LÁSZLÓ SZÍKORA
NÁZEV PROJEKTU: OPRAVA MOSTNÍCH OBJEKTŮ V ÚSEKU POČERADY - ČESKÉ ZLATNÍKY			
ČÁST: MOSTY, PROPUSTKY A ZDI			
OBJEKT: SO 14-17 MOST EV. KM 233,492			
PŘÍLOHA: TVAR OPĚRY 2			
DATUM: 10/2020	STUPEŇ: PDPS	ČÁST DOKUMENTACE: D.2.1.4	12
MĚŘÍTKO: 1 : 50, 1 : 100	POČET FORMÁTŮ: 12x A4	POŘADÍ OBJEKTU: 17	
Č. ZAKÁZKY: 2020/0111			