


SITUACE
M 1 : 500

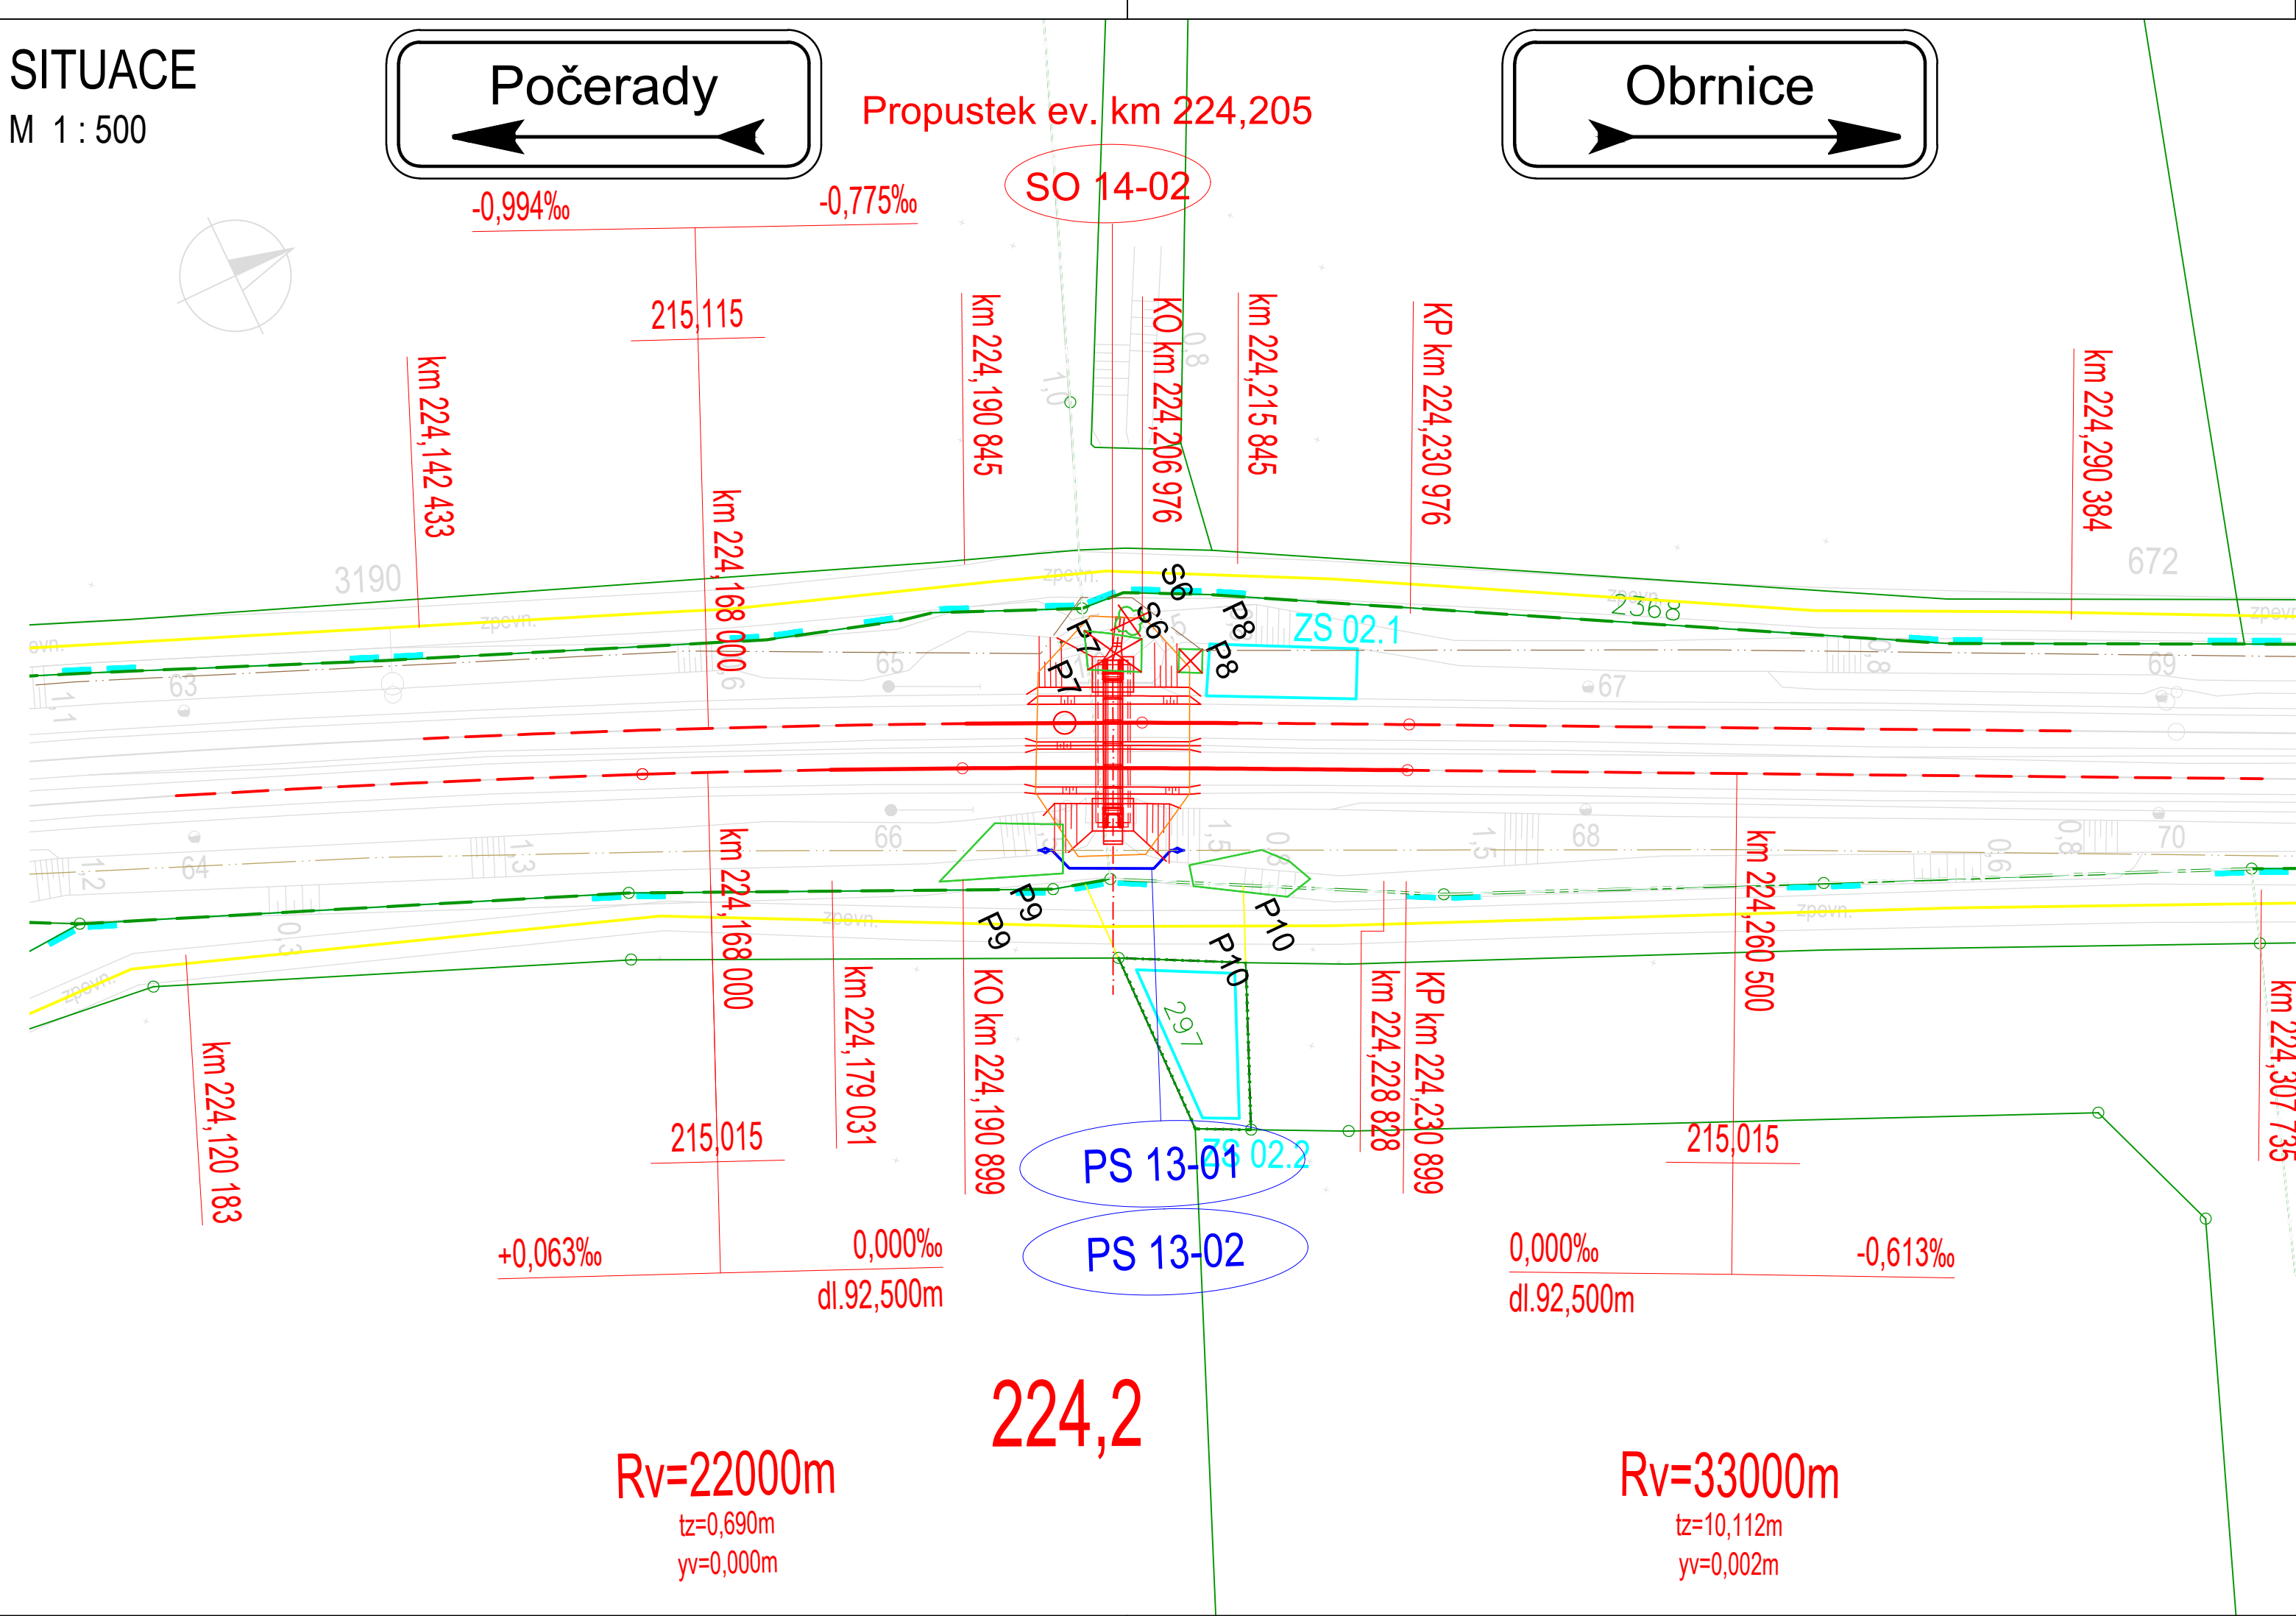

LEGENDA:

- navrhovaný stav:
- železniční svršek - demontáž a montáž
 - směrová a výšková úprava stávající koleje
 - navrhovaný stav mostních objektů
 - demolice konstrukcí
 - přeložky kabelů zabezpečovacího zařízení
 - přeložky el. vedení
- hranice stavby
hranice staveniště
navrhovaná věcná břemena
- navrhovaná plocha zařízení staveniště
přístupová zpevněná komunikace stávající
přístupová nezpevněná komunikace stávající
staveništní komunikace
přístupy na staveniště



- stávající stav:
- hranice drážního pozemku Správy železnic
 - hranice pozemku Českých drah, a.s.
 - zaměření stávajícího stavu
 - stávající osa kolejí bez úprav
 - hranice parcel katastru nemovitostí
 - hranice katastrálního území

- stávající inženýrské sítě:
- VTL plynovod
 - STL plynovod
 - NTL plynovod
 - el. vedení VVN
 - el. vedení VN
 - el. vedení NN
 - el. vedení VO
 - vodovod
 - kanalizace jednotná
 - kanalizace dešťová
 - kanalizace splašková
 - sđelovací vedení
 - zabezpečovací vedení

Seznam provozních souborů :
PS 13-01 P1932 v km 222,670, úprava PZS
PS 13-02 P1933 v km 223,791, úprava PZS

Seznam stavebních objektů :
SO 11-01 Úpravy železničního svršku
SO 14-02 Propustek ev. km 224,205

REVIZE	OBSAH REVIZE	DATUM REVIZE	ČÍSLO PARÉ:
01			
02			
03			

OBJEDNATEL:  SPRÁVA ŽELEZNIC, státní organizace DLÁŽDĚNÁ 1003/7 110 00 PRAHA 1 - NOVÉ MĚSTO		ZHOTOVITEL:  AFRY CZ s.r.o. MAGISTRŮ 1275/13 140 00 PRAHA 4 tel.: +420 277 005 500 www.afry.cz	
HLAVNÍ INŽENÝR PROJEKTU: Ing. PAVEL NOVÁK	ZODPOVĚDNÝ PROJEKTANT: Ing. LÁSZLÓ SZÍKORA	VYPRACOVAL: Ing. ZDENĚK ŠUBRT	KONTROLOVAL: Ing. TOMÁŠ KUBÍN
NÁZEV PROJEKTU: OPRAVA MOSTNÍCH OBJEKTŮ V ÚSEKU POČERADY - ČESKÉ ZLATNÍKY			
ČÁST: MOSTY, PROPUSTKY A ZDI			
OBJEKT: SO 14-02 PROPUSTEK EV. KM 224,205 TÚ Č. 0581 ŽATEC - ODB. ČESKÉ ZLATNÍKY			
PŘÍLOHA: SITUACE			
DATUM: 10/2020	STUPEŇ: DSP	ČÁST DOKUMENTACE: D.2.1.4	ČÍSLO PŘÍLOHY: 1.2
MĚŘÍTKO: 1:500	POČET FORMÁTŮ: 4 x A4		
Č. ZAKÁZKY: 2020/0111	POŘADÍ OBJEKTU: 2		