


SITUACE
M 1 : 500

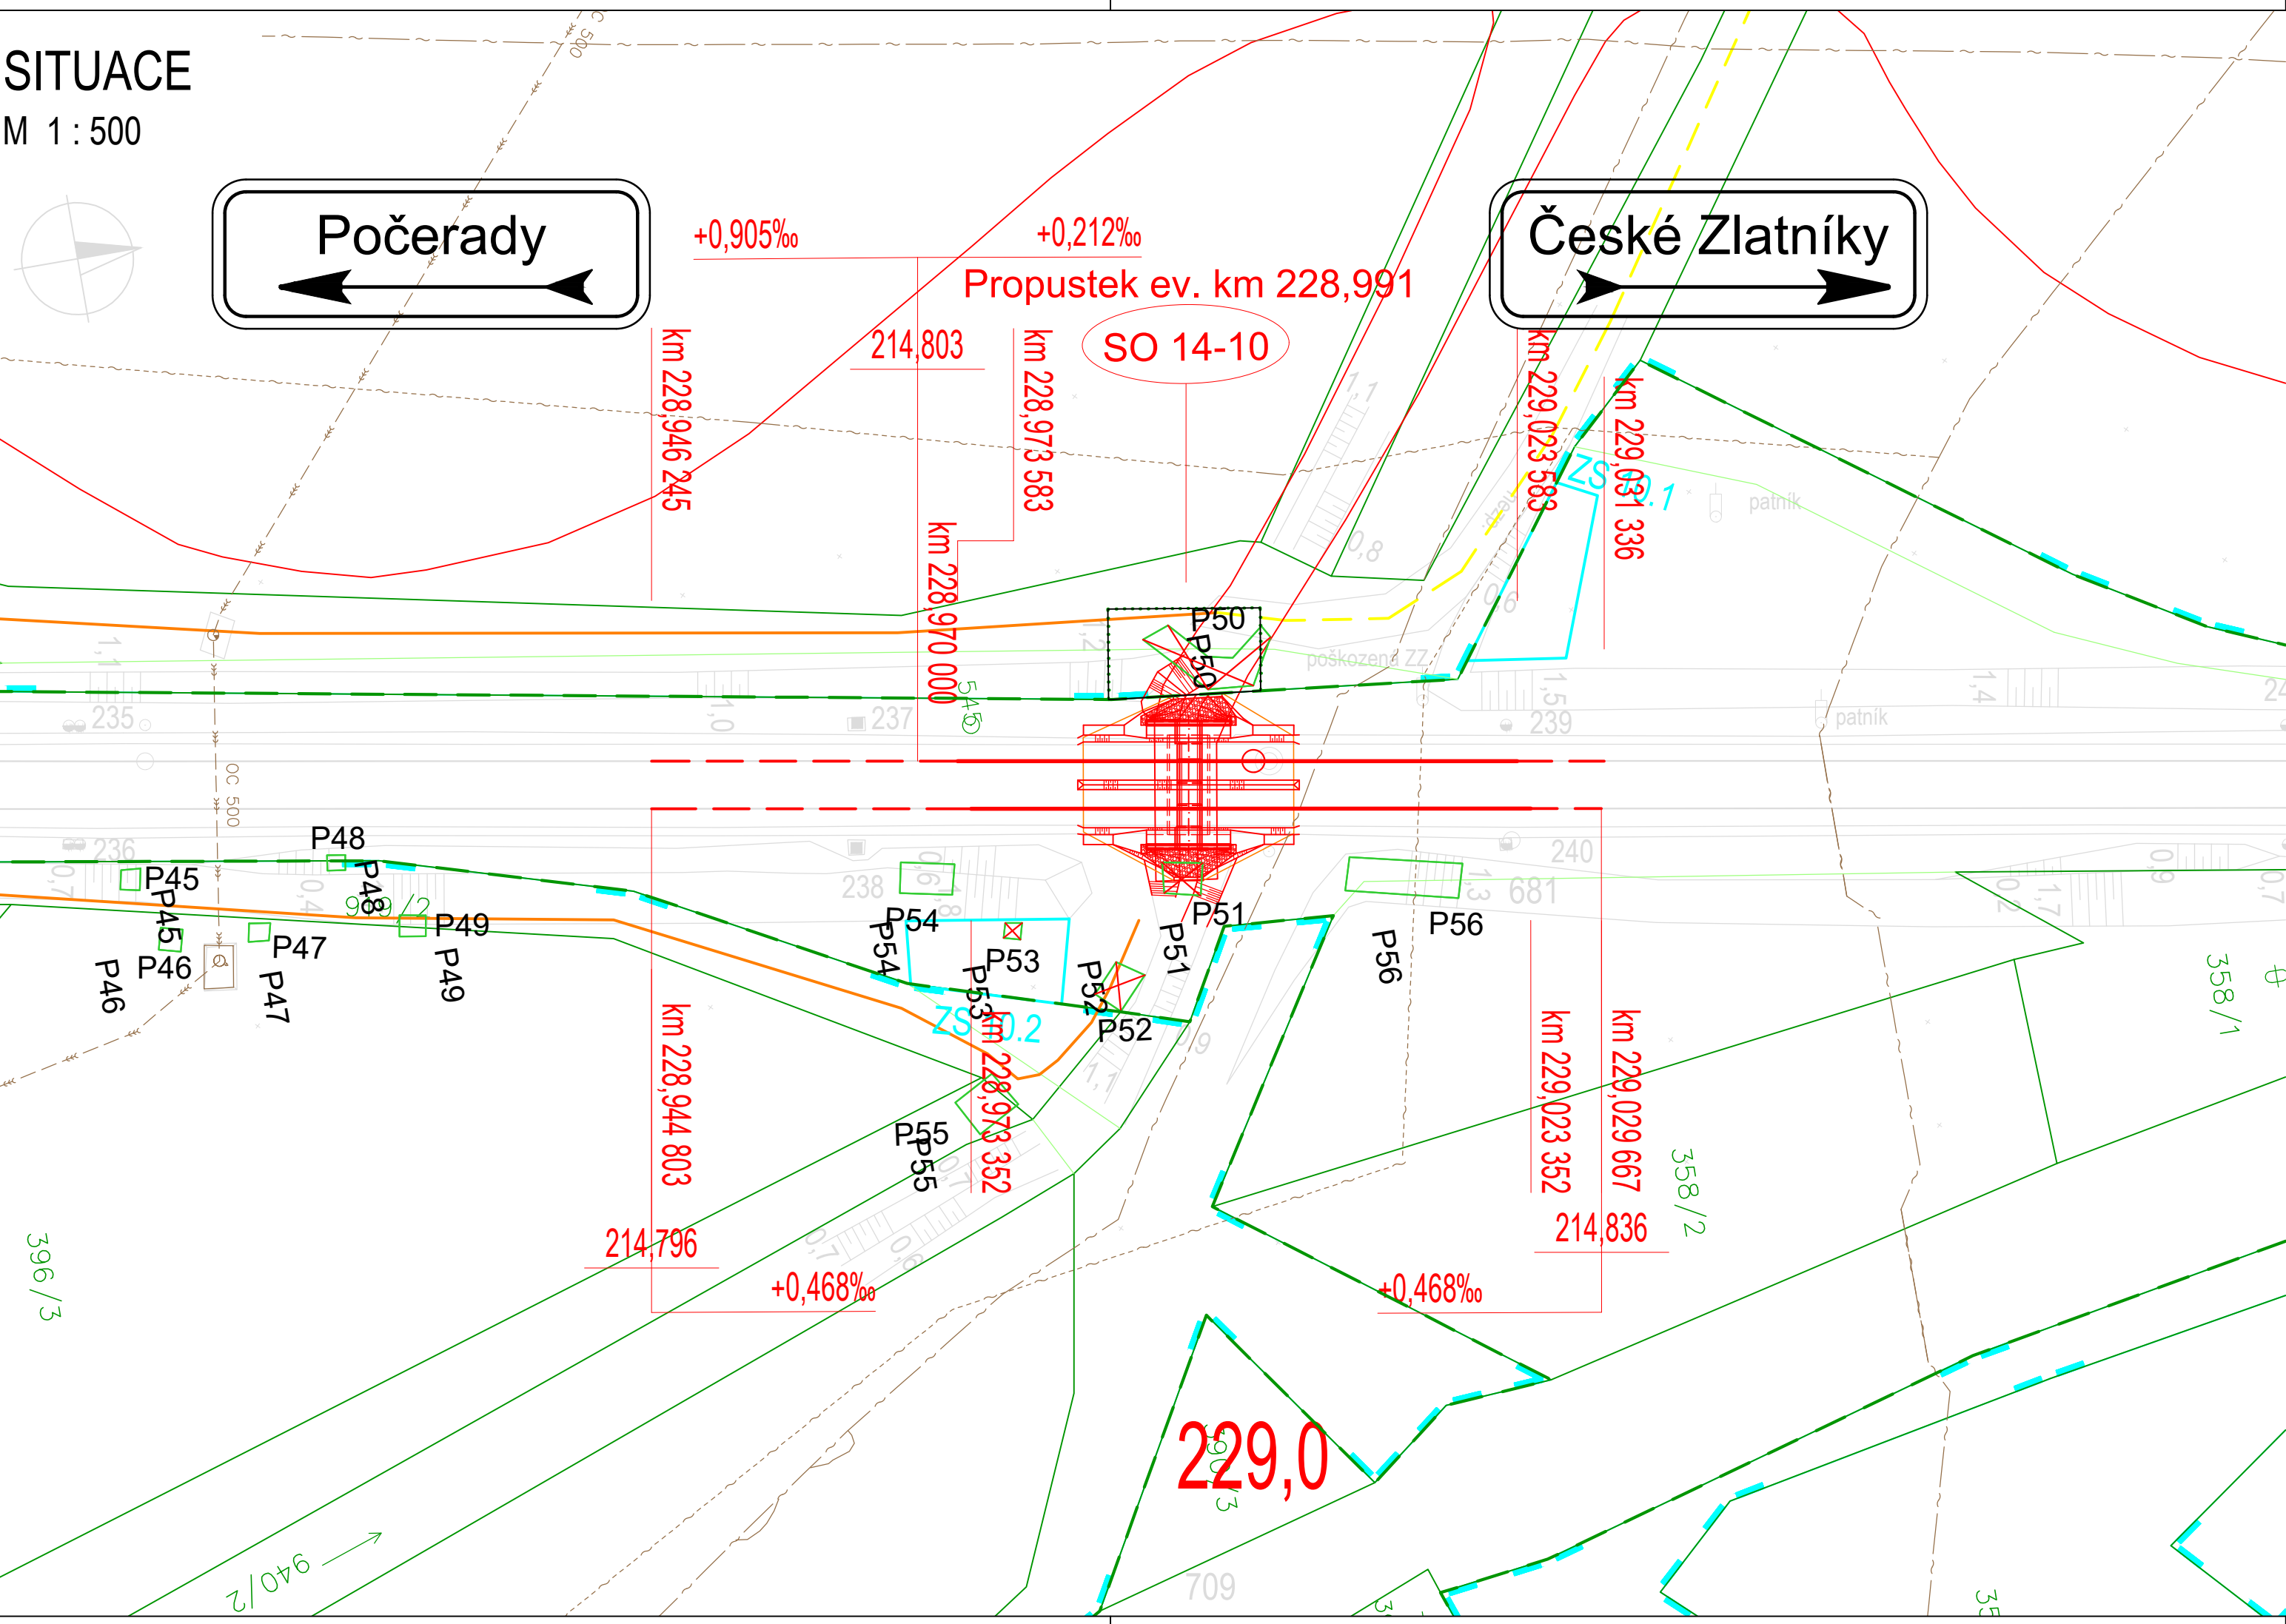

Počerady

České Zlatníky



LEGENDA:

navrhovaný stav:

- železniční svršek - demontáž a montáž
- směrová a výšková úprava stávající koleje
- navrhovaný stav mostních objektů
- demolice konstrukcí
- přeložky kabelů zabezpečovacího zařízení
- přeložky el. vedení

- hranice stavby
- hranice staveniště
- navrhovaná věcná břemena

- navrhovaná plocha zařízení staveniště
- přístupová zpevněná komunikace stávající
- přístupová nezpevněná komunikace stávající
- staveništní komunikace
- přístupy na staveniště

Seznam stavebních objektů :
SO 11-01 Úpravy železničního svršku
SO 14-10 Propustek ev. km 228,991

stávající stav:




- hranice drážního pozemku Správy železnic
- hranice pozemku Českých drah, a.s.
- zaměření stávajícího stavu
- stávající osa koleji bez úprav
- hranice parcel katastru nemovitostí
- hranice katastrálního území

stávající inženýrské sítě:

- VTL plynovod
- STL plynovod
- NTL plynovod
- el. vedení VVN
- el. vedení VN
- el. vedení NN
- el. vedení VO
- vodovod
- kanalizace jednotná
- kanalizace dešťová
- kanalizace splašková
- sđelovací vedení
- zabezpečovací vedení

REVIZE	OBSAH REVIZE	DATUM REVIZE	ČÍSLO PARÉ:
01			
02			
03			

SOUŘADNICOVÝ S-JTSK, VÝŠKOVÝ SYSTÉM Bpv

OBJEDNATEL: <div><div>SPRÁVA ŽELEZNIC, státní organizace</div><div>DLÁŽDĚNÁ 1003/7 110 00 PRAHA 1 - NOVÉ MĚSTO</div></div>		ZHOTOVITEL: <div><div>AFRY CZ s.r.o.</div><div>MAGISTRŮ 1275/13 140 00 PRAHA 4 tel.: +420 277 005 500 www.afry.cz</div></div>					
HLAVNÍ INŽENÝR PROJEKTU: <div><div>Ing. PAVEL NOVÁK</div></div>		ZODPOVĚDNÝ PROJEKTANT: <div>Ing. LÁSZLÓ SZÍKORA</div>		VYPRACOVAL: <div>JITKA BRUNNEROVÁ</div>		KONTROLOVAL: <div>Ing. TOMÁŠ KUBÍN</div>	
NÁZEV PROJEKTU: OPRAVA MOSTNÍCH OBJEKTŮ V ÚSEKU POČERADY - ČESKÉ ZLATNÍKY							
ČÁST: MOSTY, PROPUSTKY A ZDI							
OBJEKT: SO 14-10 PROPUSTEK EV. KM 228,991 TÚ č. 0581 ŽATEC - odb. ČESKÉ ZLATNÍKY							
PŘÍLOHA: SITUACE							
DATUM: 10/2020		ČÁST DOKUMENTACE: D.2.1.4		ČÍSLO PŘÍLOHY: 1.2			
STUPEŇ: DSP		POŘADÍ OBJEKTU: 10					
MĚŘÍTKO: 1:500							
POČET FORMÁTŮ: 4							
Č. ZAKÁZKY: 2020/0111							