


SO 14-10 PROPUSTEK EV. KM 228,991


PŮDORYS

M 1 : 50

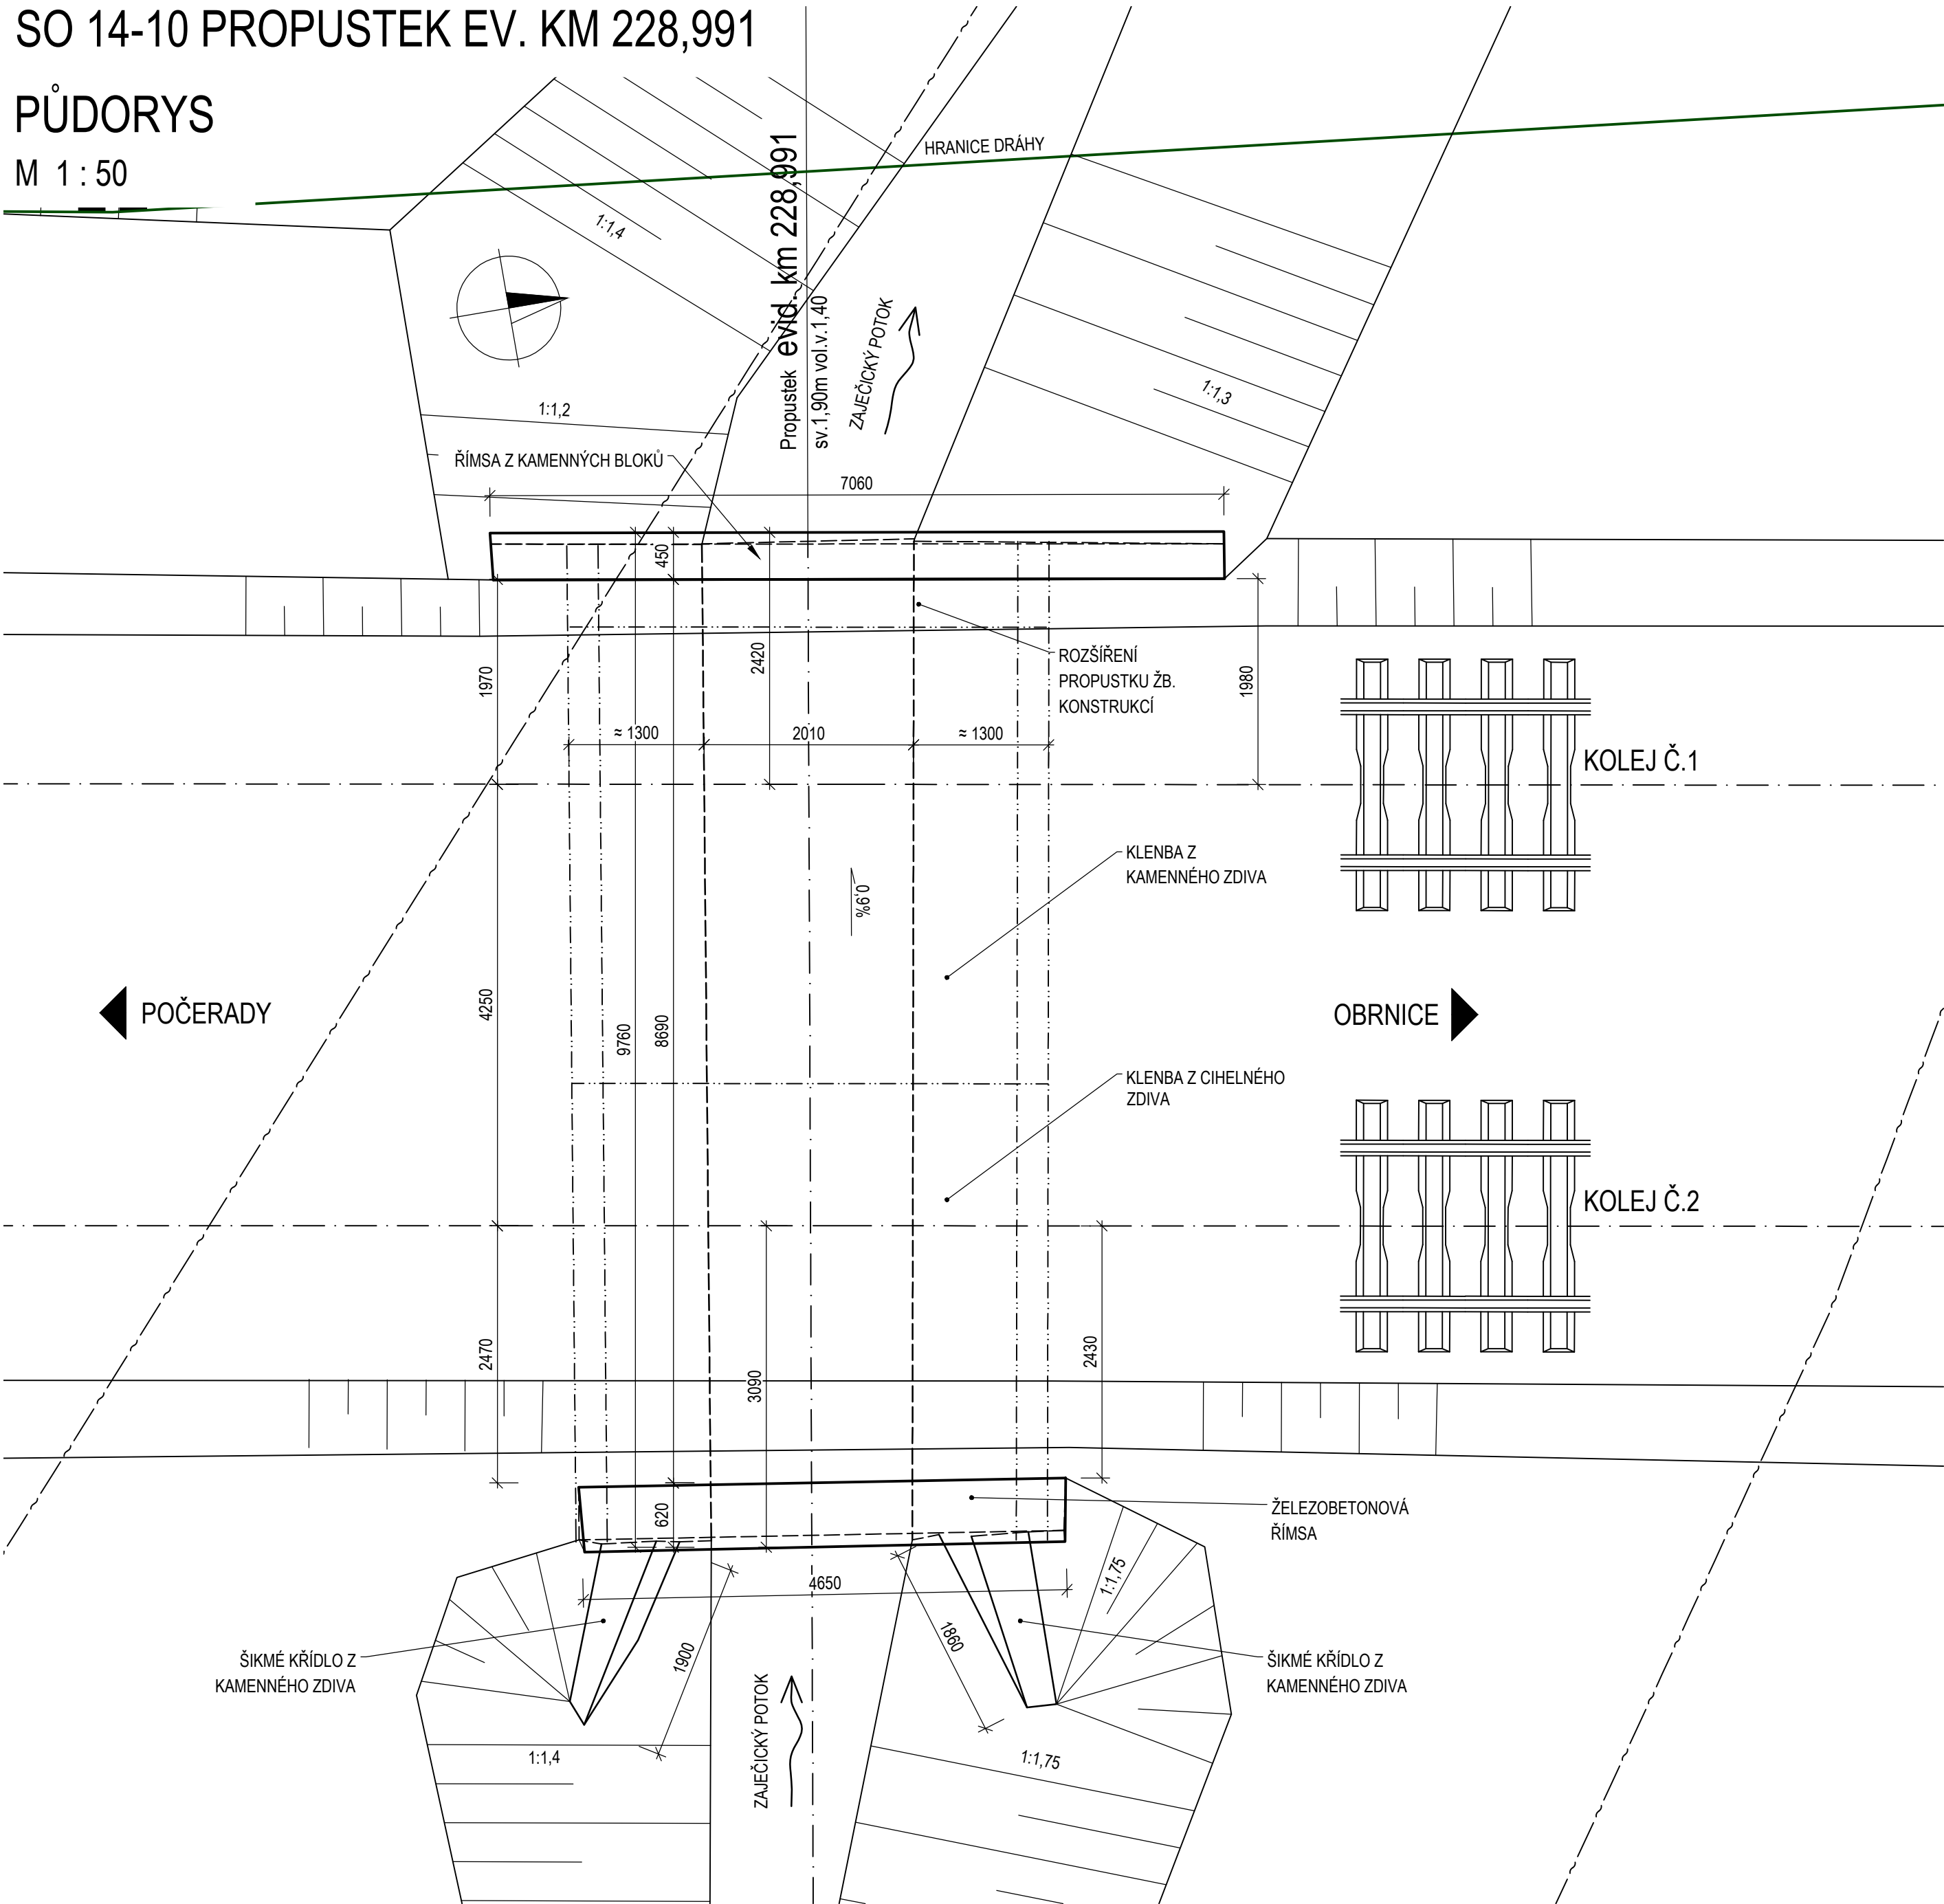


PŘÍČNÝ ŘEZ B-B

M 1 : 50

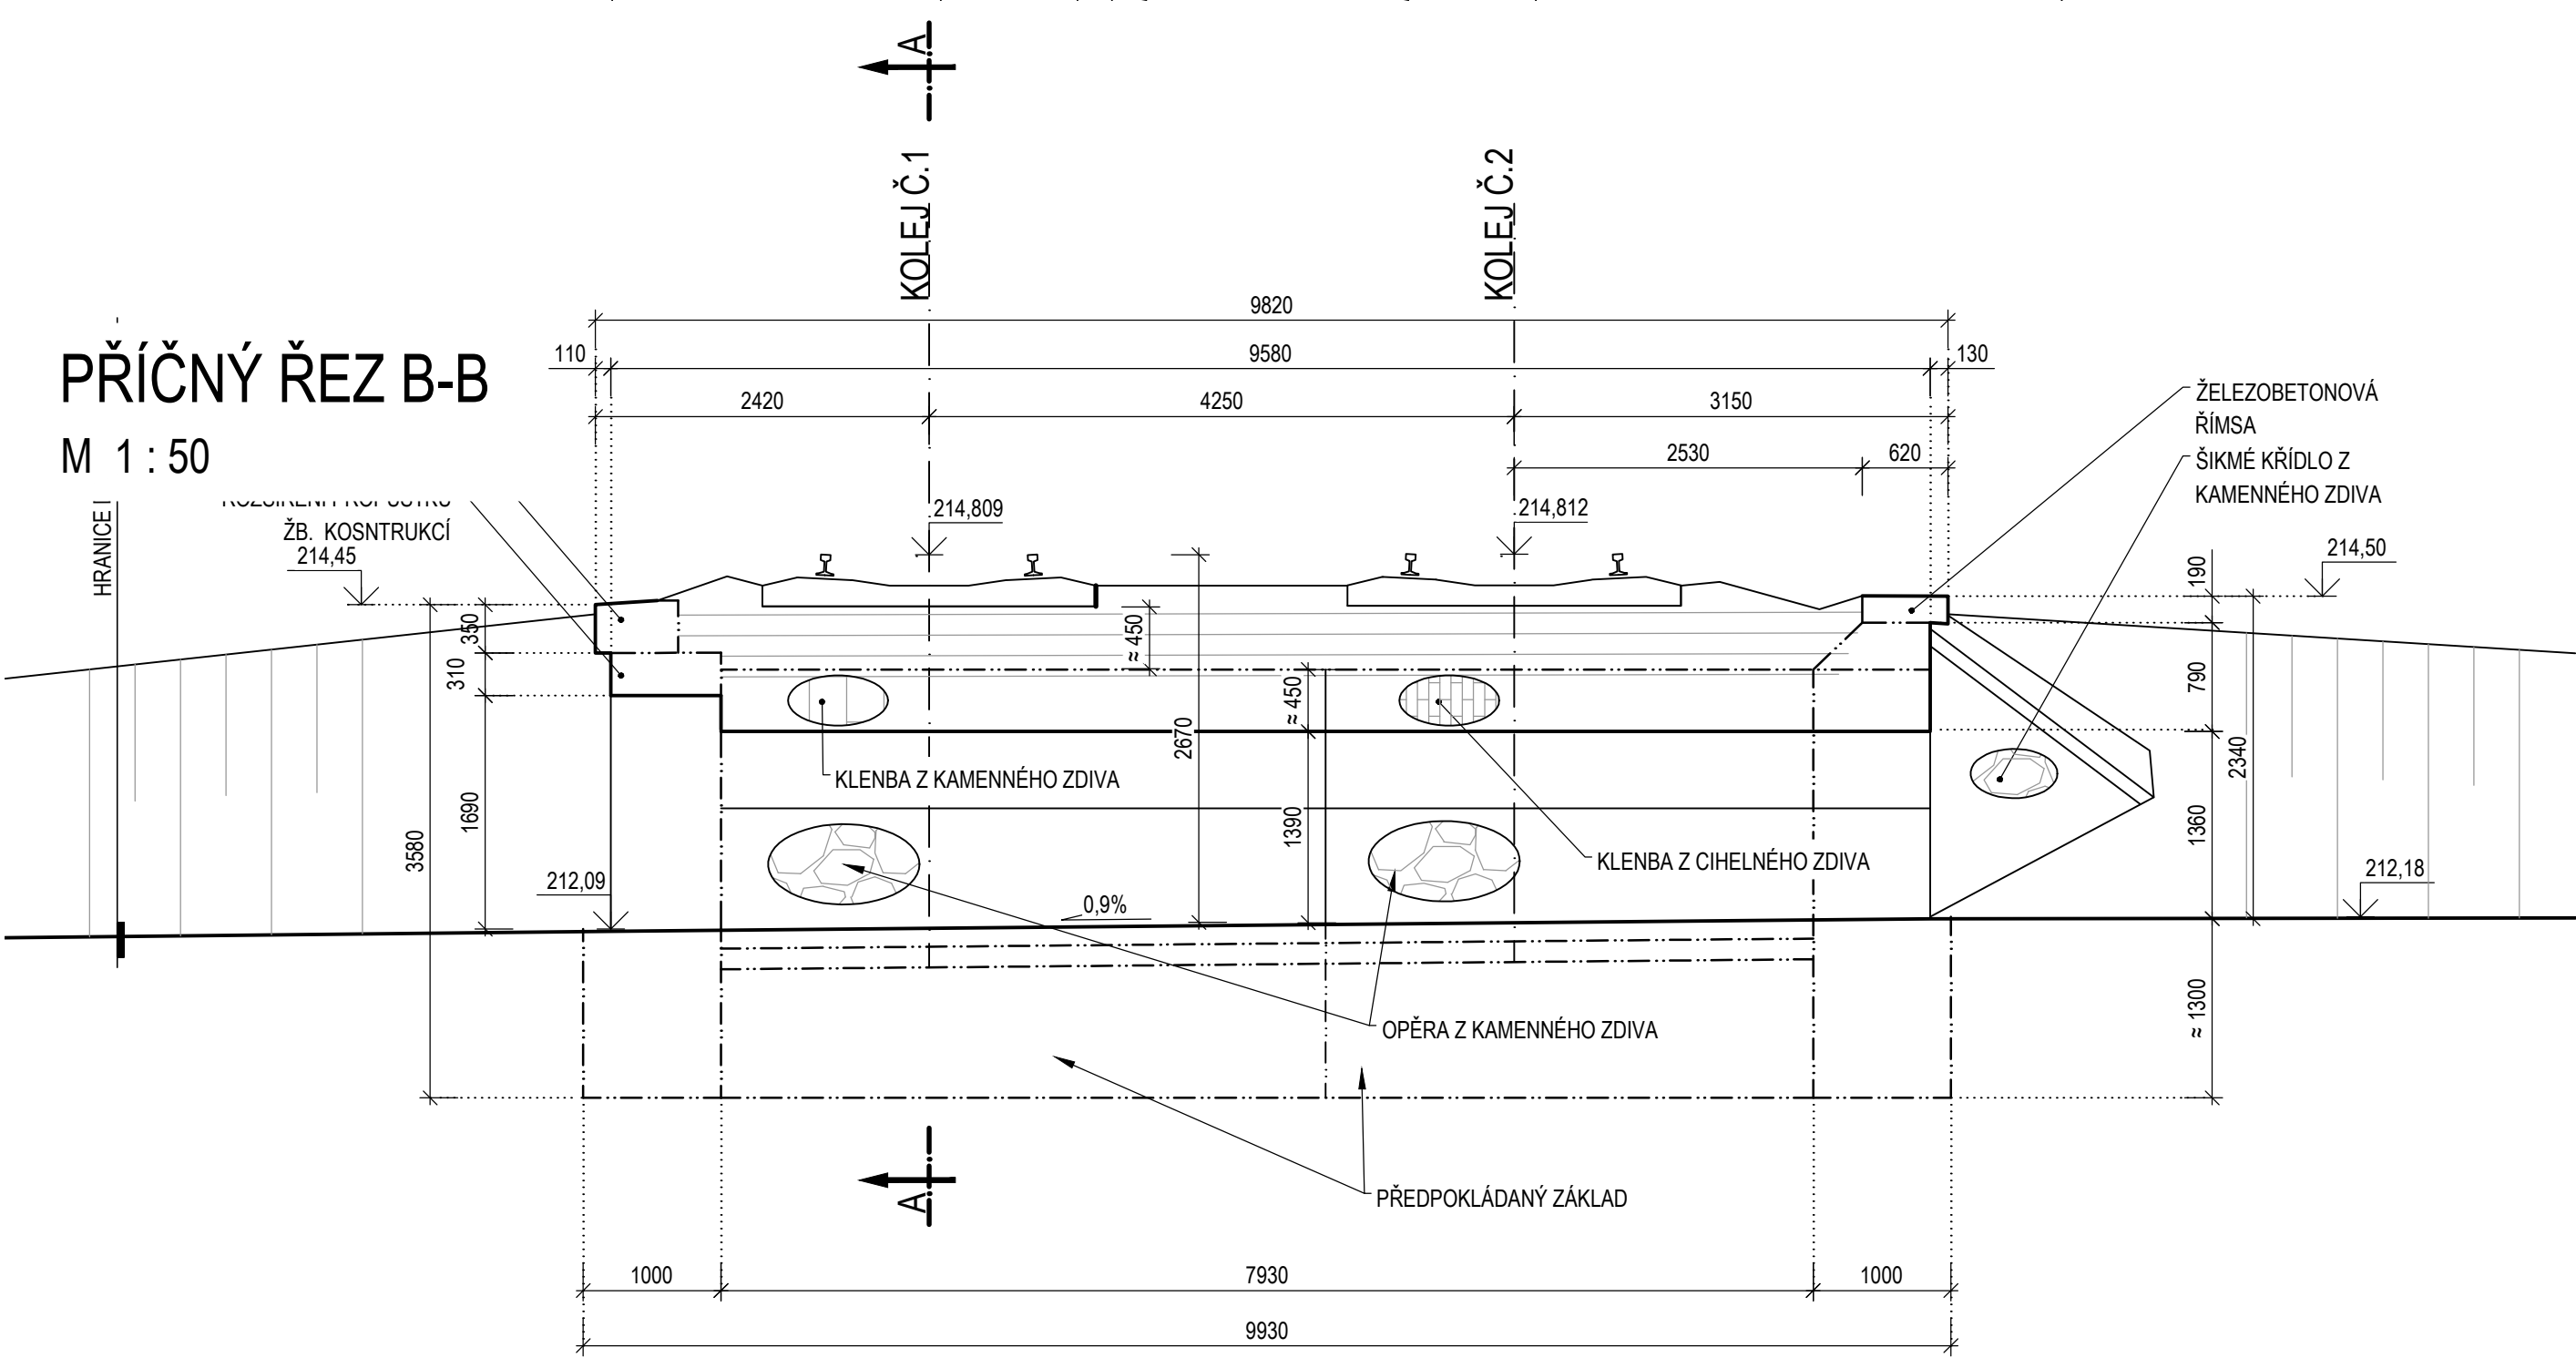


PODELNÝ ŘEZ A-A

M 1 : 50

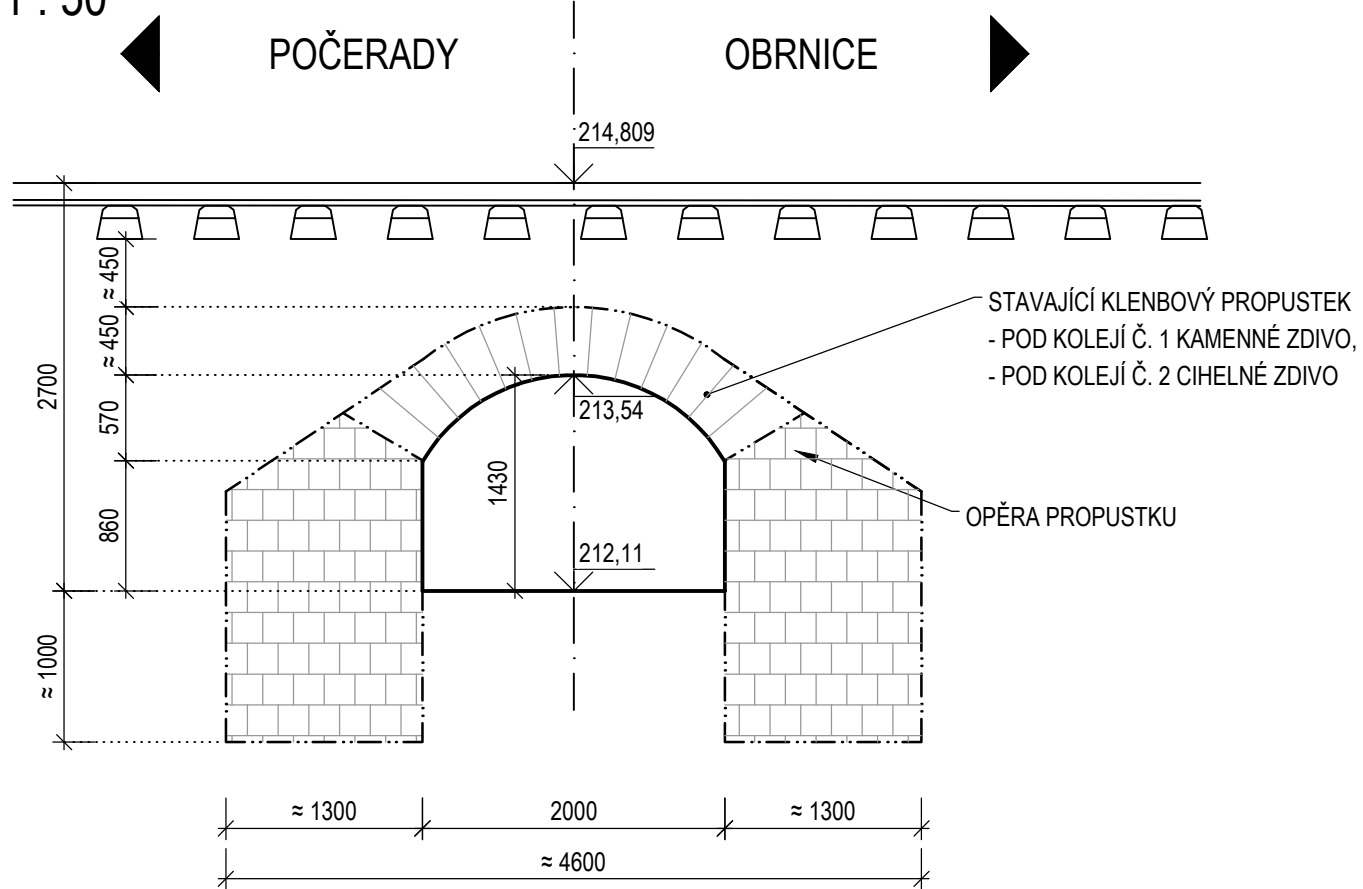


POHLED NA VÝTOKOVÉ ČELO

M 1 : 50

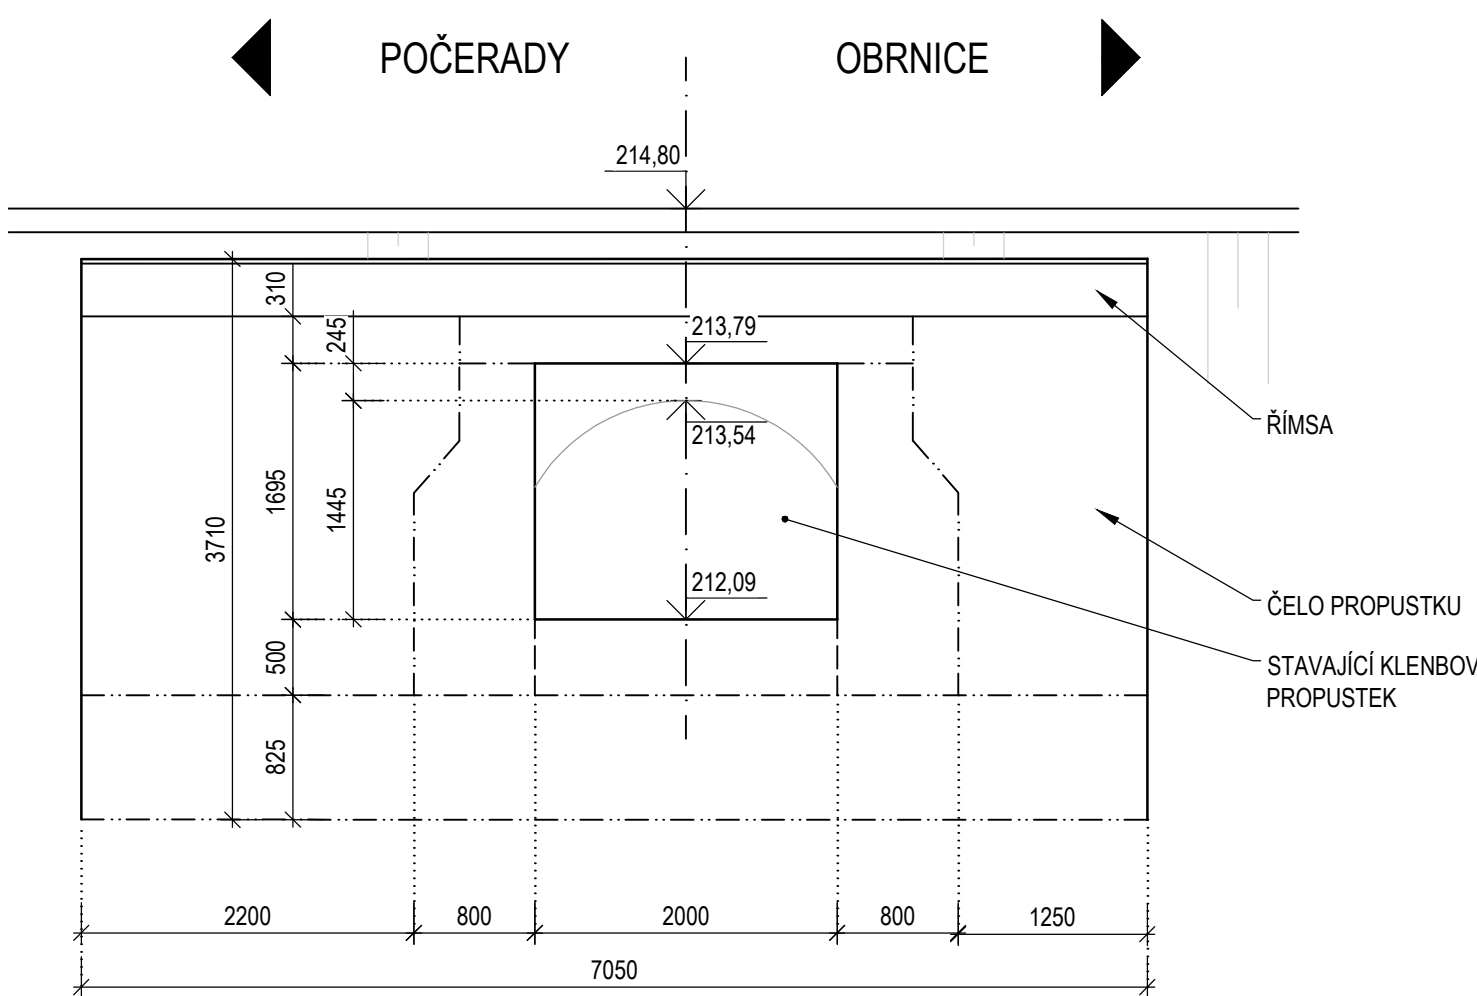

POHLED NA VTOKOVÉ ČELO

M 1 : 50

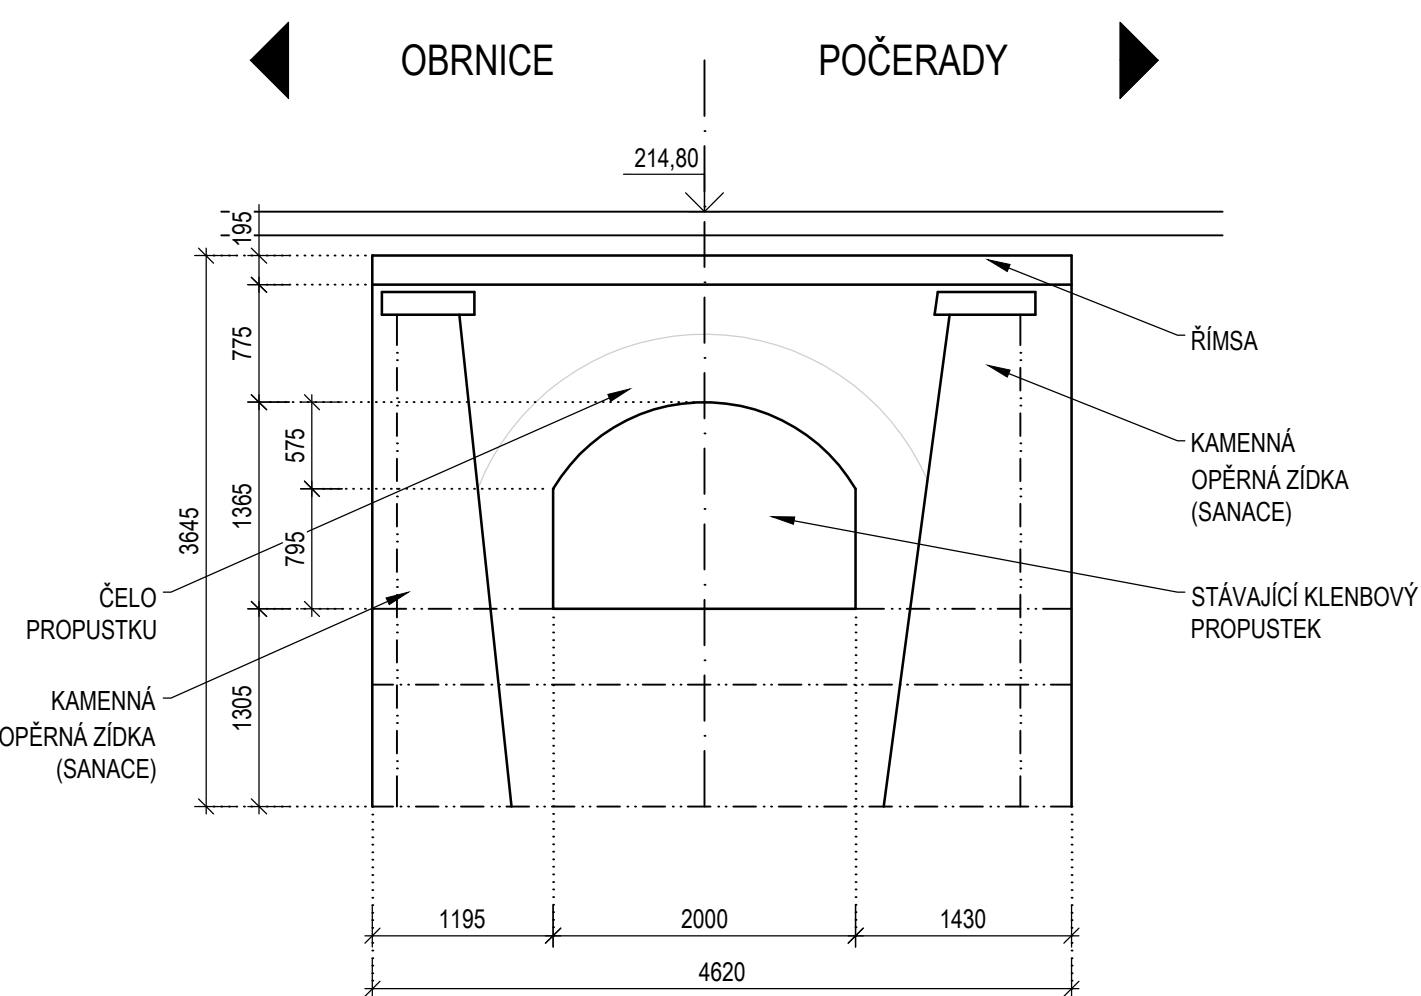

LEGENDA

- KATASTR NEMOVITOSTÍ
- HRANICE KATASTRÁLNÍHO ÚZEMÍ
- HRANICE DRÁHY
- HRANICE ČD
- HRANICE STAVBY

STÁVAJÍCÍ SÍŤ

- ZABEZPEČOVACÍ ZAŘÍZENÍ

REVIZE	OBSAH REVIZE	DATUM REVIZE	ČÍSLO PARÉ:
01			
02			
03			

OBJEDNATEL: <b>SPRÁVA ŽELEZNIC</b> SPRÁVA ŽELEZNIC, státní organizace DLÁŽDĚNÁ 1003/7 110 00 PRAHA 1 - NOVÉ MĚSTO		ZHOTVITEL: <b>AFRY</b> AFRY CZ s.r.o. MAGISTRŮ 1275/13 140 00 PRAHA 4 tel.: +420 277 005 500 www.afry.cz	
HLAVNÍ INŽENÝR PROJEKTU: Ing. PAVEL NOVÁK	ZODPOVĚDNÝ PROJEKTANT: Ing. LÁSLAV SZÍKORA	VYPRACOVAL: JITKA BRUNNEROVÁ	KONTROLOVAL: Ing. TOMÁŠ KUBÍN
NÁZEV PROJEKTU: OPRAVA MOSTNÍCH OBJEKTŮ V ÚSEKU POČERADY - ČESKÉ ZLATNÍKY			
ČÁST: MOSTY, PROPUSTKY A ZDI			
OBJEKT: SO 14-10 PROPUSTEK EV. KM 228,991 TÚ č. 0581 ŽATEC - odb. ČESKÉ ZLATNÍKY			
PŘÍLOHA: PŘEHLEDNÝ VÝKRES - STÁVAJÍCÍ STAV			
DATUM: 10/2020	ČÁST DOKUMENTACE: D.2.1.4	1.2	
STUPEŇ: DSP	POŘADÍ OBJEKTU: 10		
MĚŘÍTKO: 1:50			
POČET FORMÁTŮ: 8			
Č. ZAKÁZKY: 2020/0111			