




PŮDORYS:
M 1:50

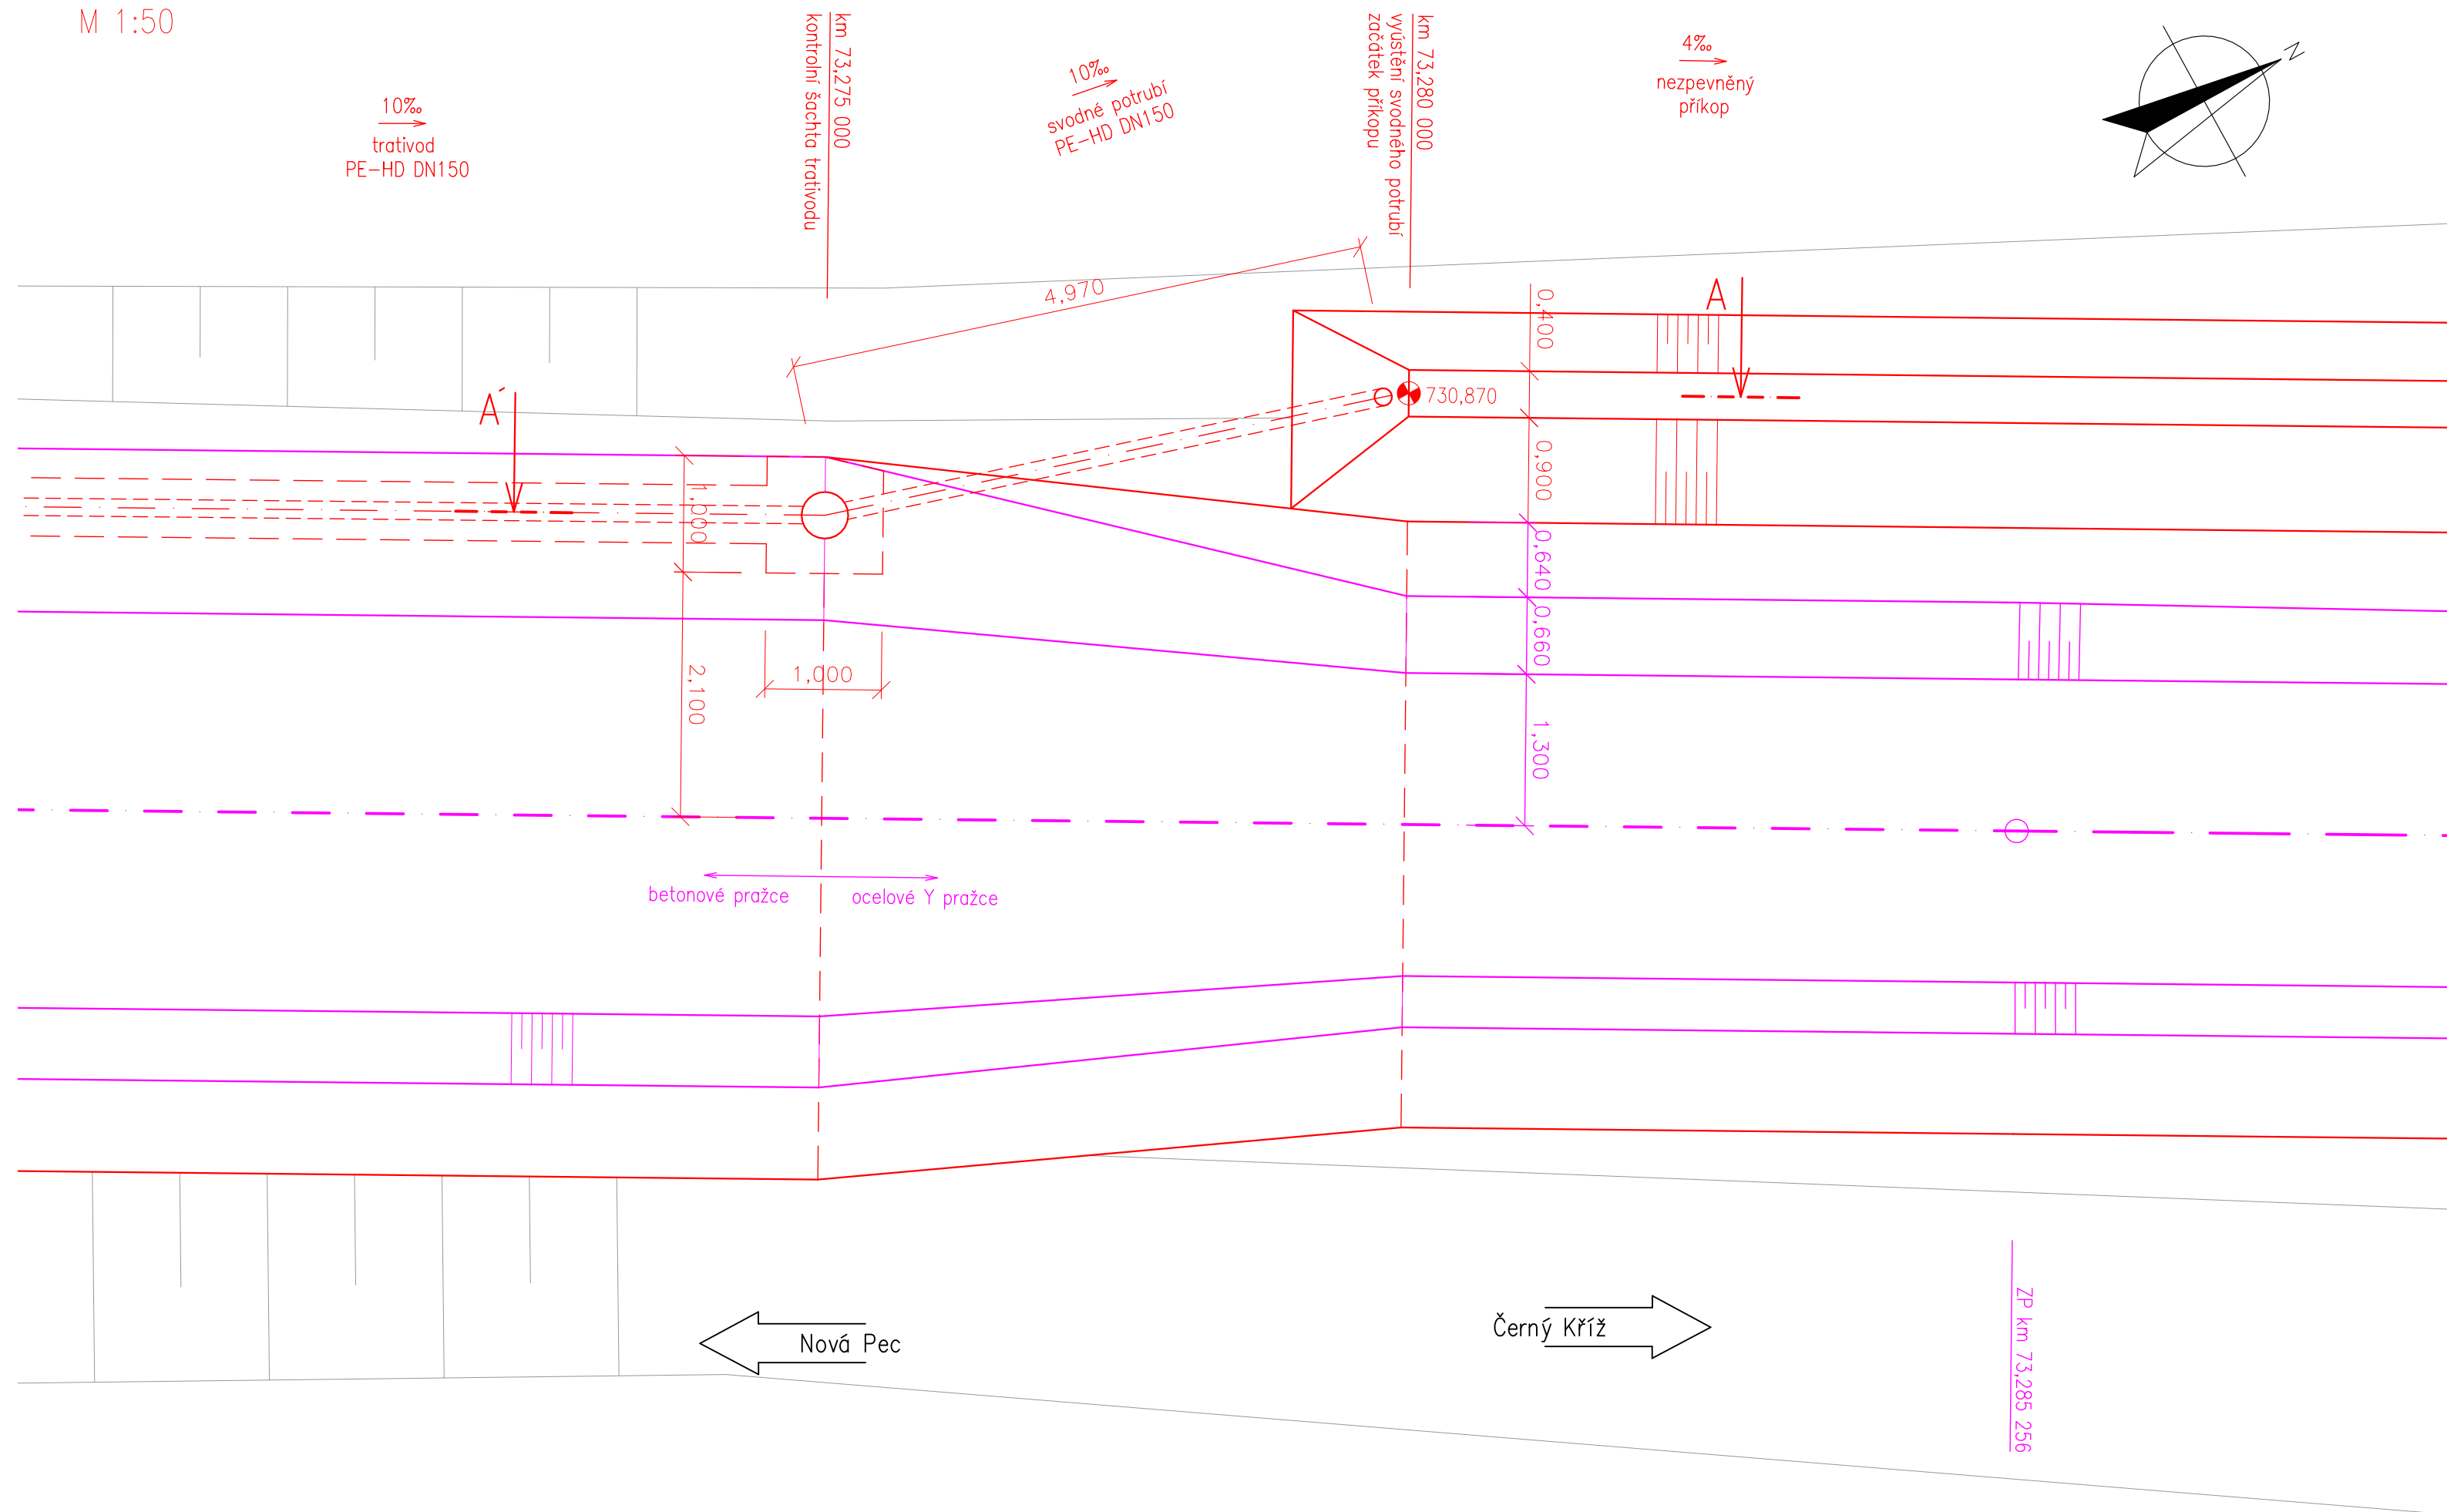

ŘEZ A – A':
M 1:50

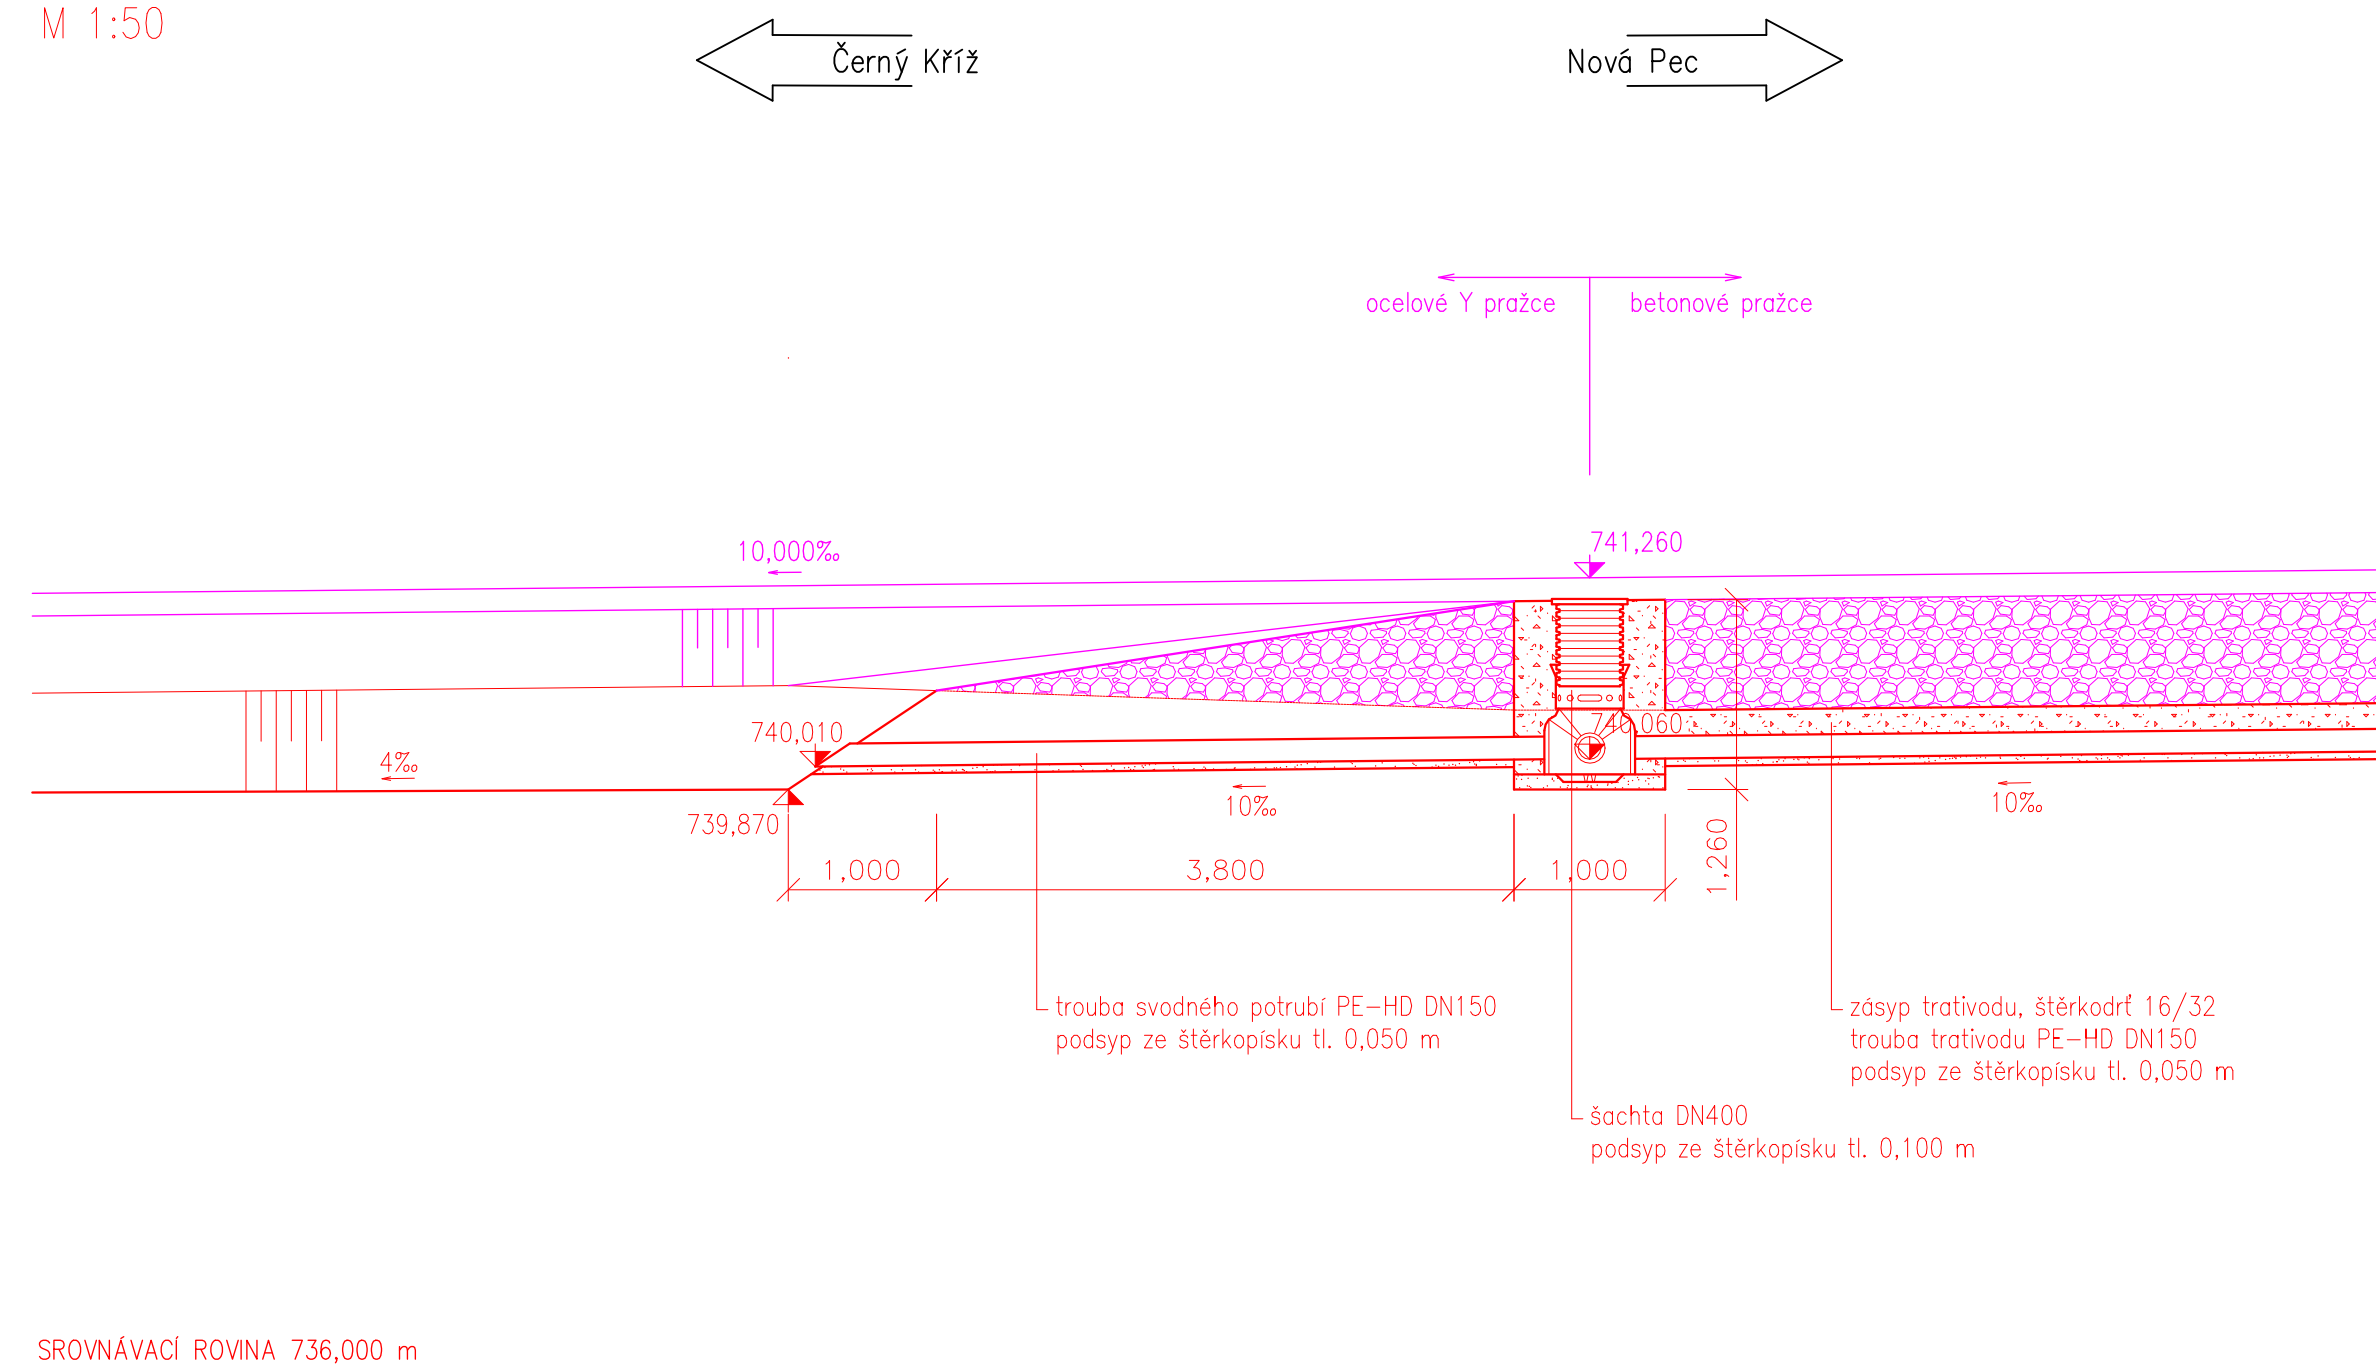

Výškový systém BpV		Souřadnicový systém S-JTSK
Číslo změny:	Obsah změny:	Datum změny:
01	Zpracování připomínek investora	09/2022
02	-	-
03	-	-

Vypracoval: <i>Komárek</i> Ing. Václav Kovařík	Zodp. projektant: <i>Rehňka</i> Ing. Miroslav Rykl	Kontroloval: <i>Rehňka</i> Ing. Jakub Rehňka	
Kraj: Jihočeský	Traťový úsek/Obec: 0491 Rožnov - Černý Kříž		
Investor: Správa železnic, státní organizace; Dlážděná 1003/7; 110 00 Praha 1			
Akce: <div style="text-align: center;"> <p>Oprava trati</p> <p>v úseku N. Pec - Č. Kříž</p> </div>			
SO 01-10-01 ÚSEK KM 71,517 - 76,215, ŽELEZNIČNÍ SVRŠEK SO 01-11-01 ÚSEK KM 71,517 - 76,215, ŽELEZNIČNÍ SPODEK			Formát: 5xA4 Datum: 12/2022 Účet: Projekt Č. zakázky: 204B
Obsah dokumentace: DETAIL - KM 73,280			Změna: Č. kopie: Měřítko: 1:50 Část dokumentace: E.1.1.1 Č. přílohy: .05.03