



PŮDORYS:  
M 1:50

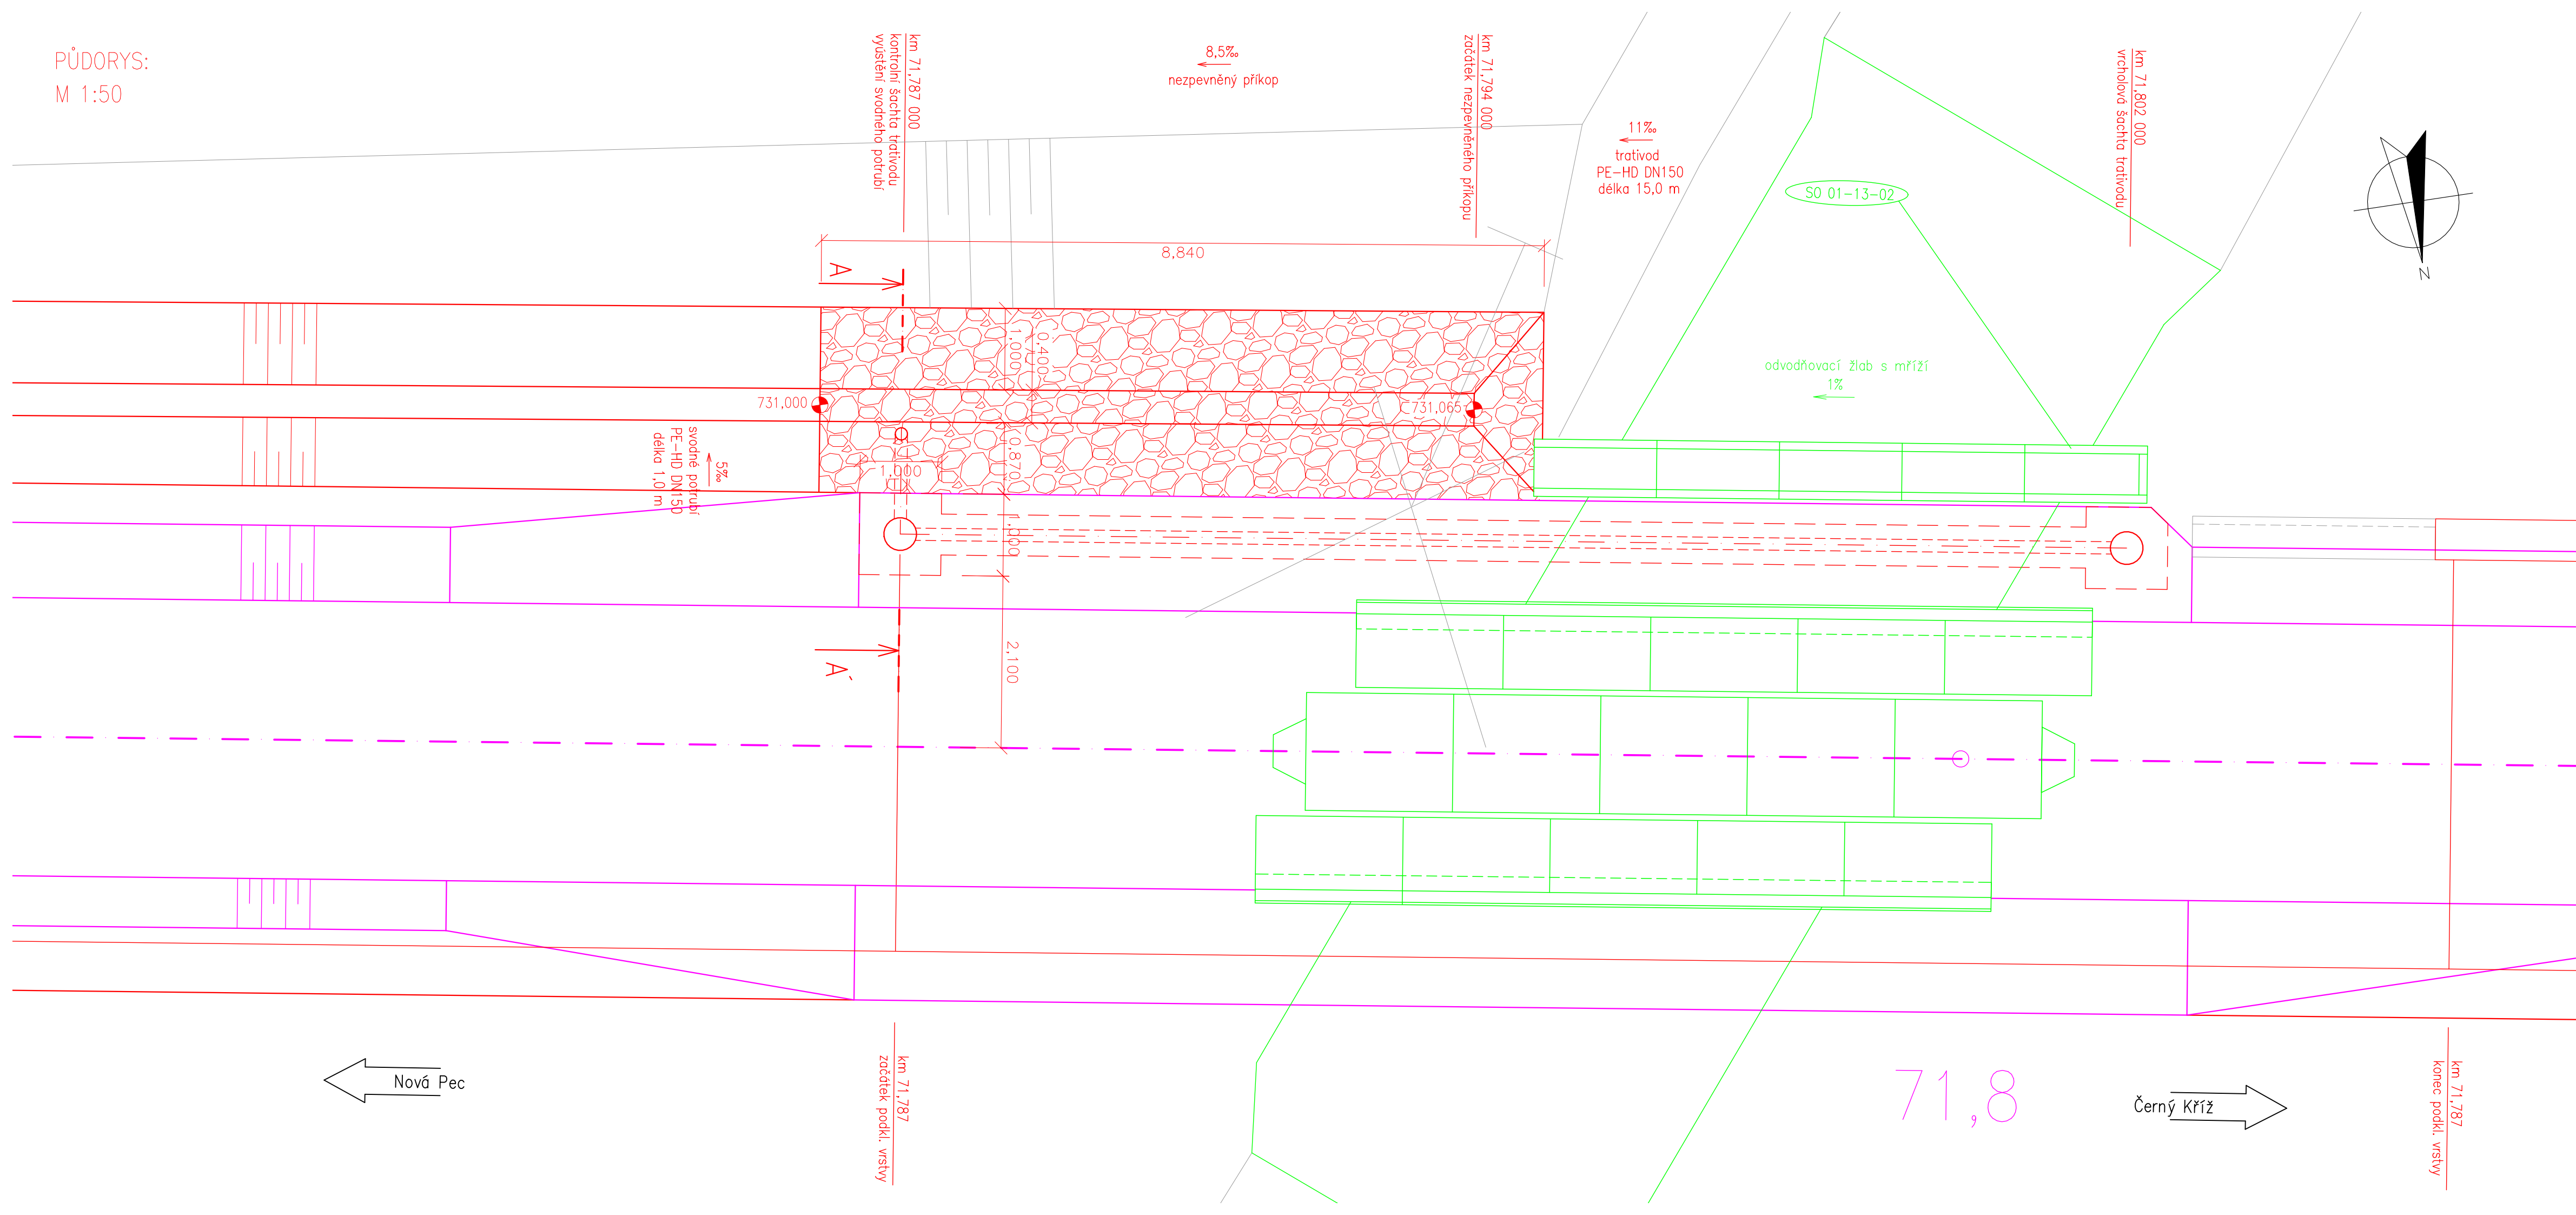

ŘEZ A – A':  
M 1:50

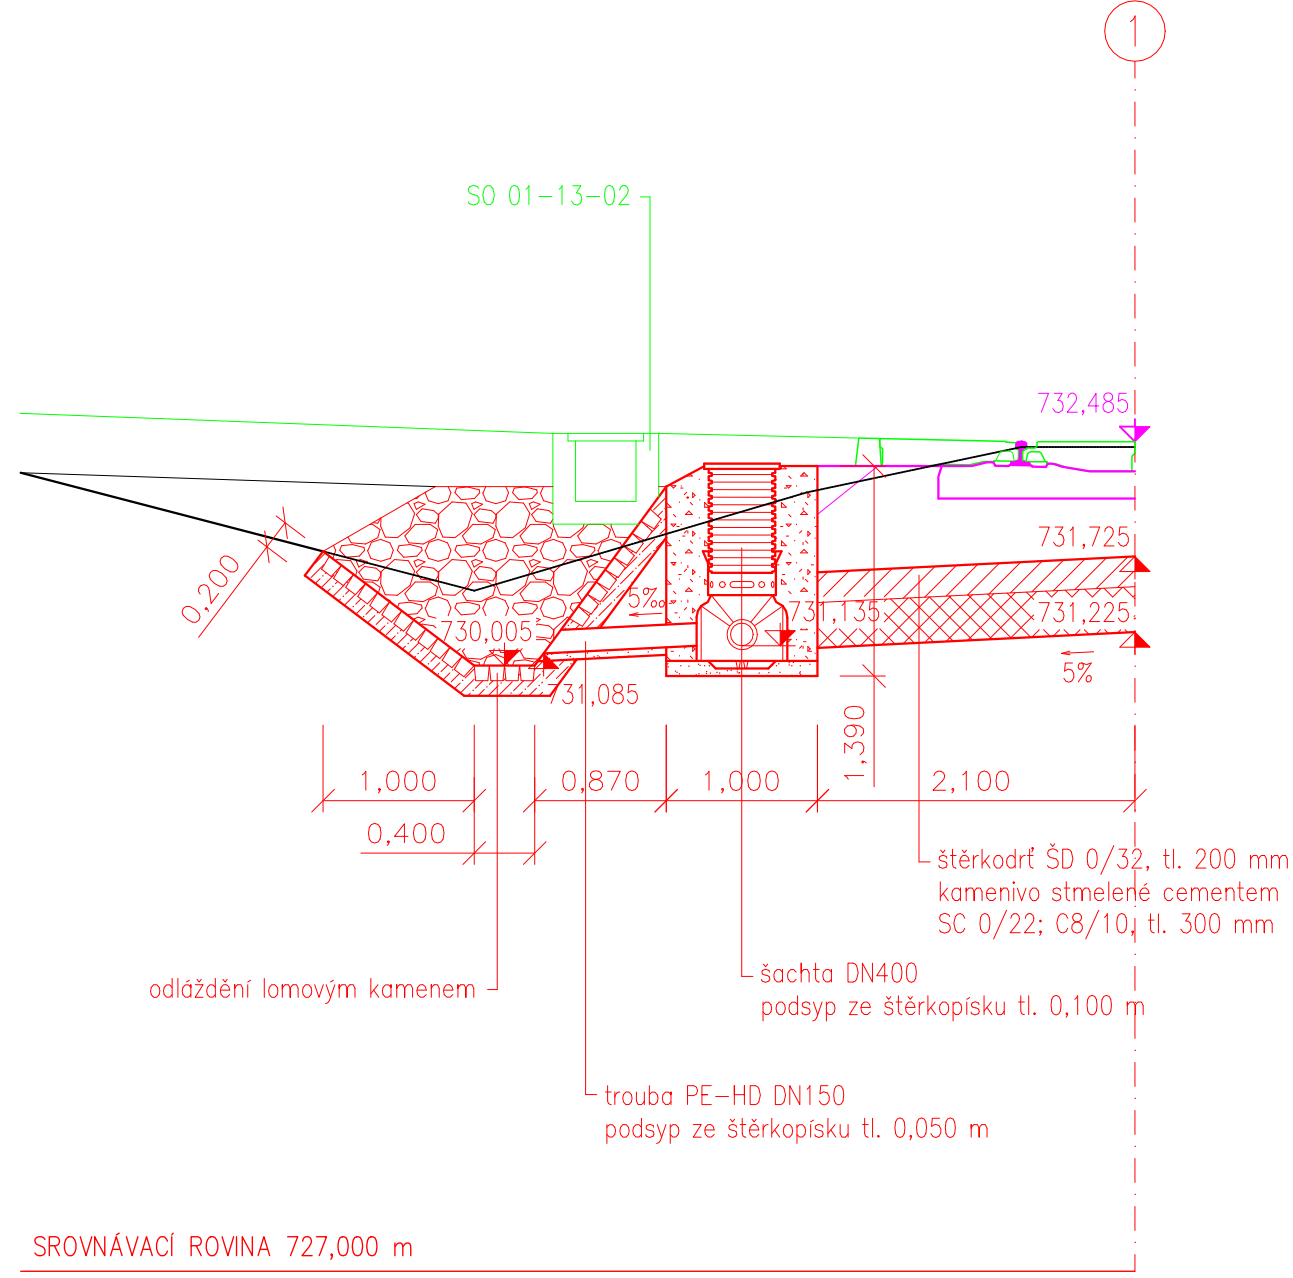

| Výškový systém Bpv |              | Souřadnicový systém S-JTSK |
|--------------------|--------------|----------------------------|
| Číslo změny:       | Obsah změny: | Datum změny:               |
| 01                 | -            | -                          |
| 02                 | -            | -                          |
| 03                 | -            | -                          |

|   |  |   |   |                    |
|---|--|---|---|--------------------|
| Vypracoval: <i>Kovařík</i><br>Ing. Václav Kovařík                             |  | Zodp. projektant: <i>Rykl</i><br>Ing. Miroslav Rykl | Kontroloval: <i>Reník</i><br>Ing. Jakub Reník |                    |
| Kraj: Jihočeský   |  | Traťový úsek/Obec: 0491 Rožnov – Černý Kříž         |   |                    |
| Investor: Správa železnic, státní organizace; Dlážděná 1003/7; 110 00 Praha 1 |  |   |   |                    |
| Akce:   |  |   |   |                    |
| Oprava trati<br>v úseku N. Pec – Č. Kříž                                      |  |   |   |                    |
| SO 01-10-01 ÚSEK KM 71,517 – 76,215, ŽELEZNIČNÍ SVRŠEK                        |  |   |   |                    |
| SO 01-11-01 ÚSEK KM 71,517 – 76,215, ŽELEZNIČNÍ SPODEK                        |  |   |   |                    |
| Obsah dokumentace:<br>DETAIL – KM 71,800                                      |  |   |   |                    |
| Formát: 5x44  |  |   |   | Č. kopie:          |
| Datum: 12/2022  |  |   |   |                    |
| Účet: Projekt   |  |   |   |                    |
| Č. zakázky: 204B  |  |   |   | Č. přílohy:        |
| Změna:  |  |   |   |                    |
| Měřítko: 1:50   |  |   |   | Č. přílohy: .05.02 |
| Část dokumentace: E.1.1.1   |  |   |   |                    |