



PŮDORYS:
M 1:50

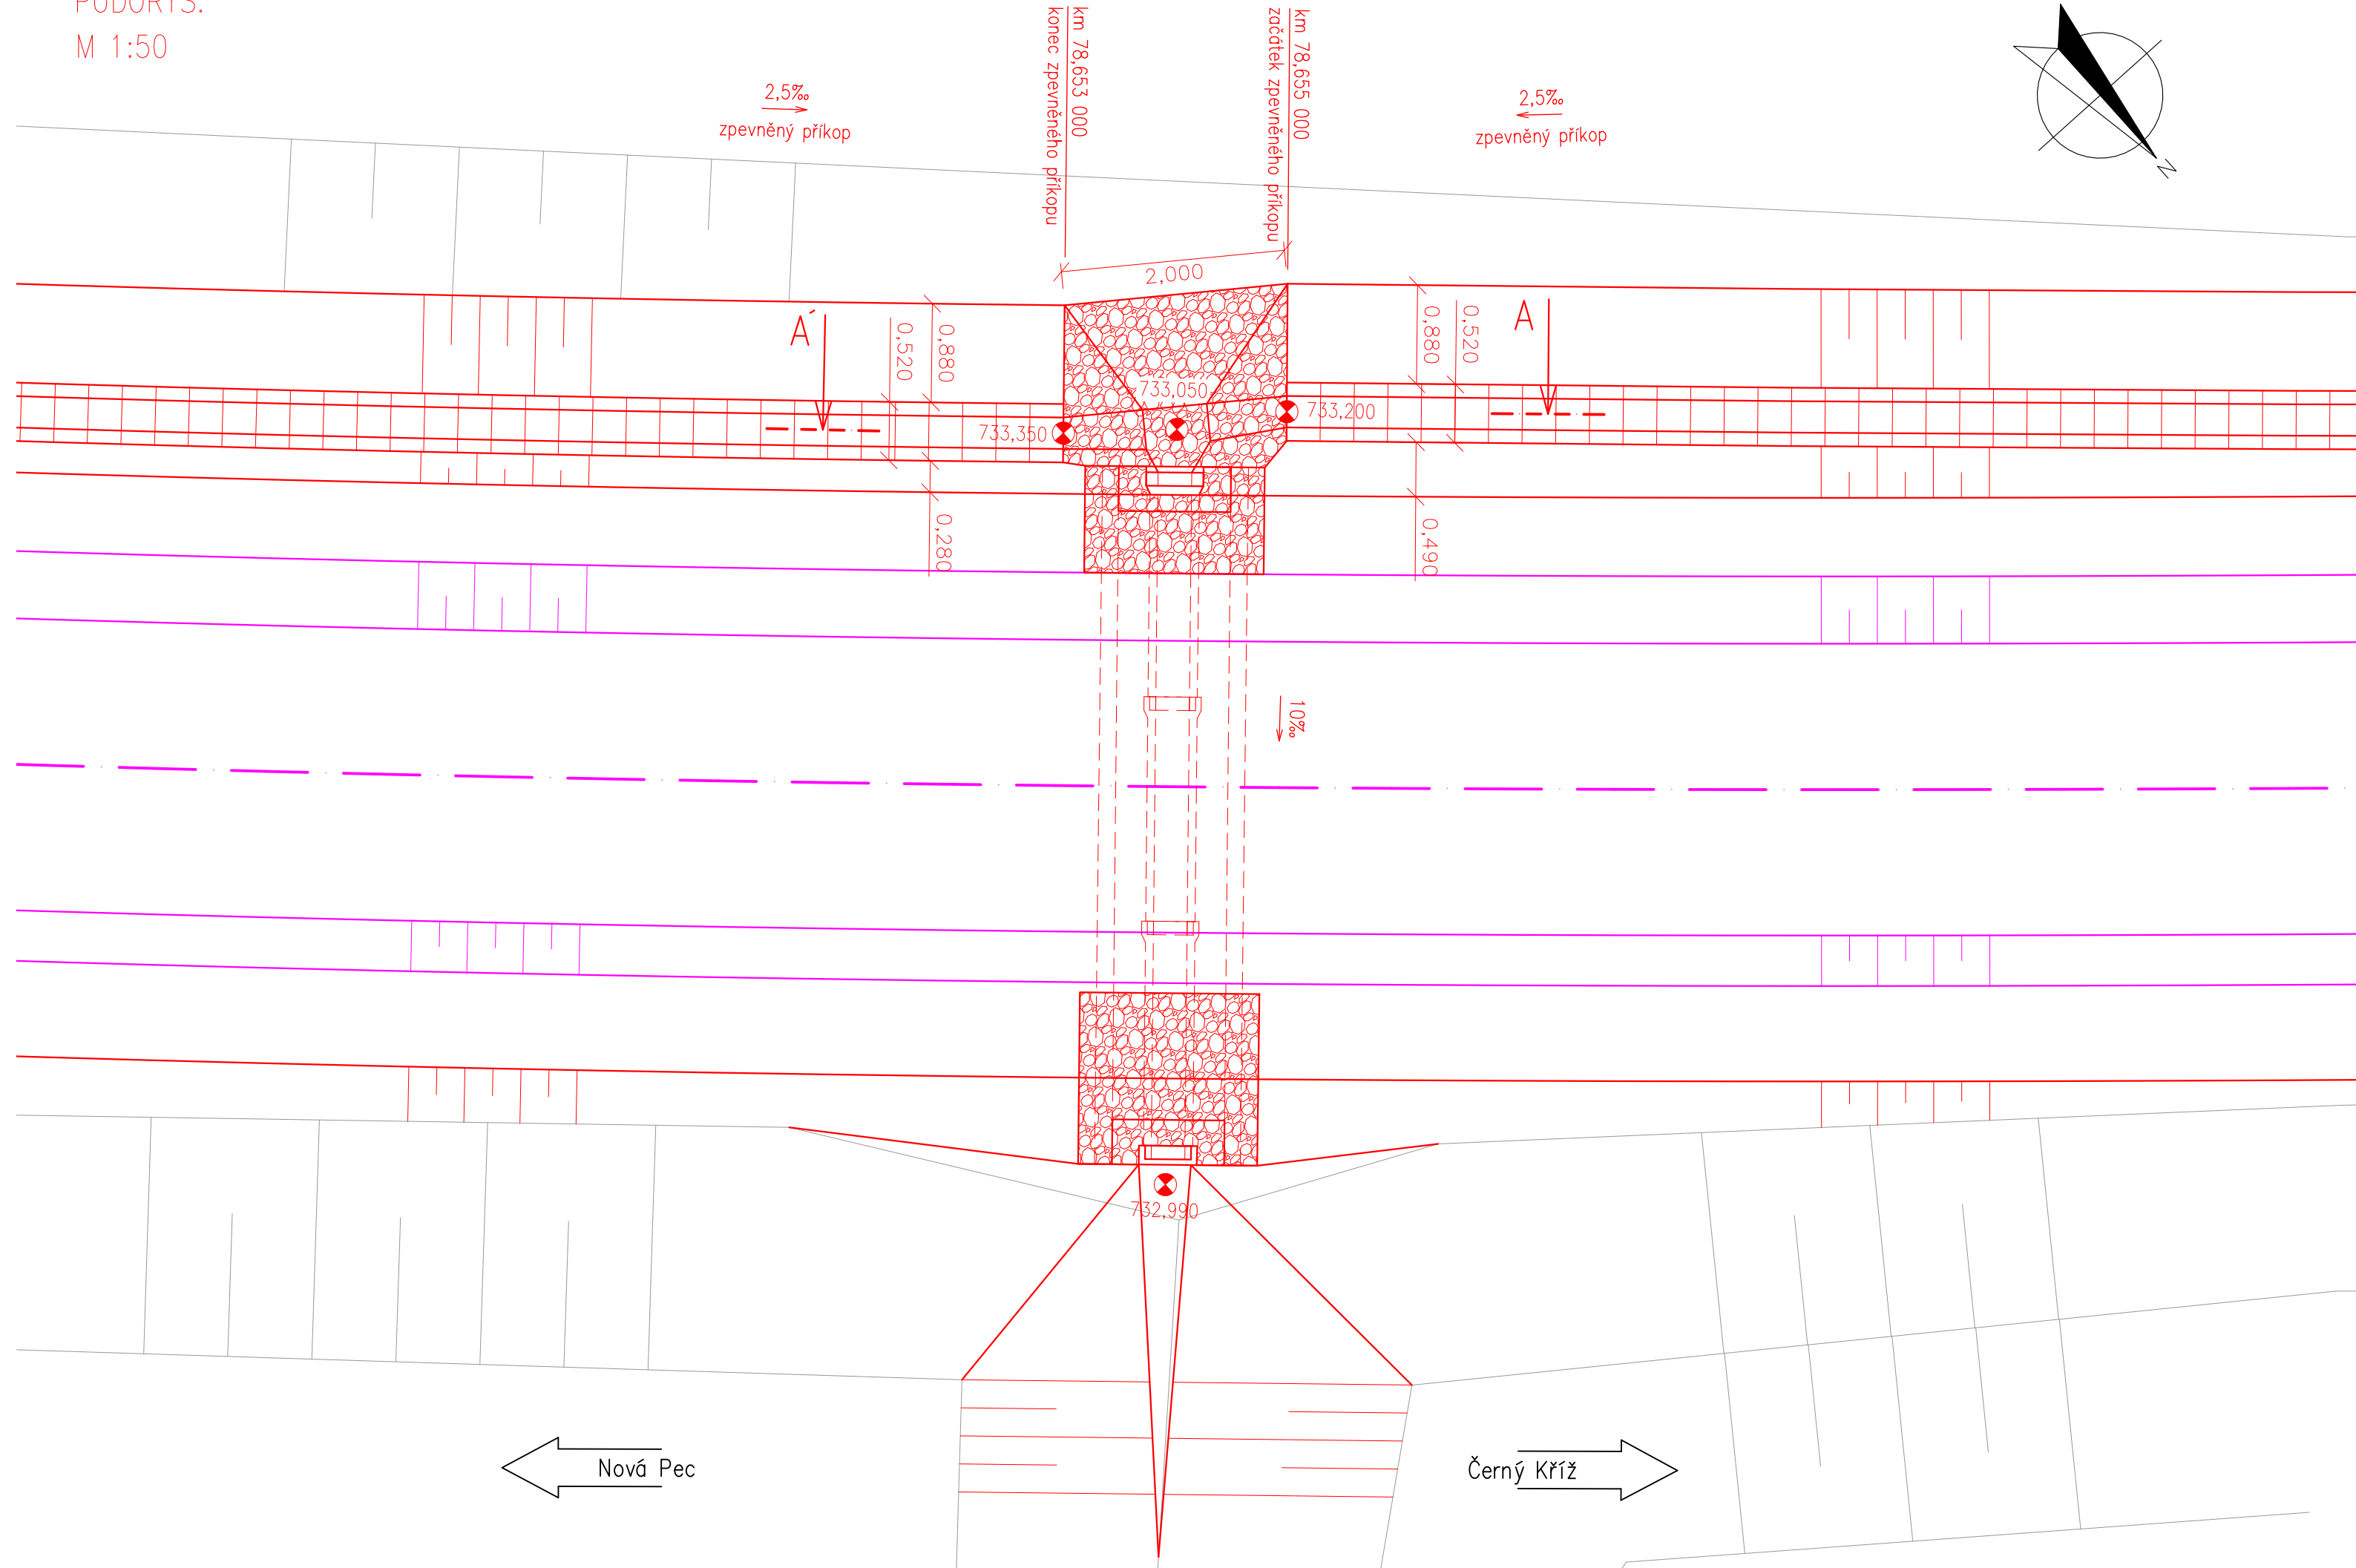

ŘEZ A – A':
M 1:50

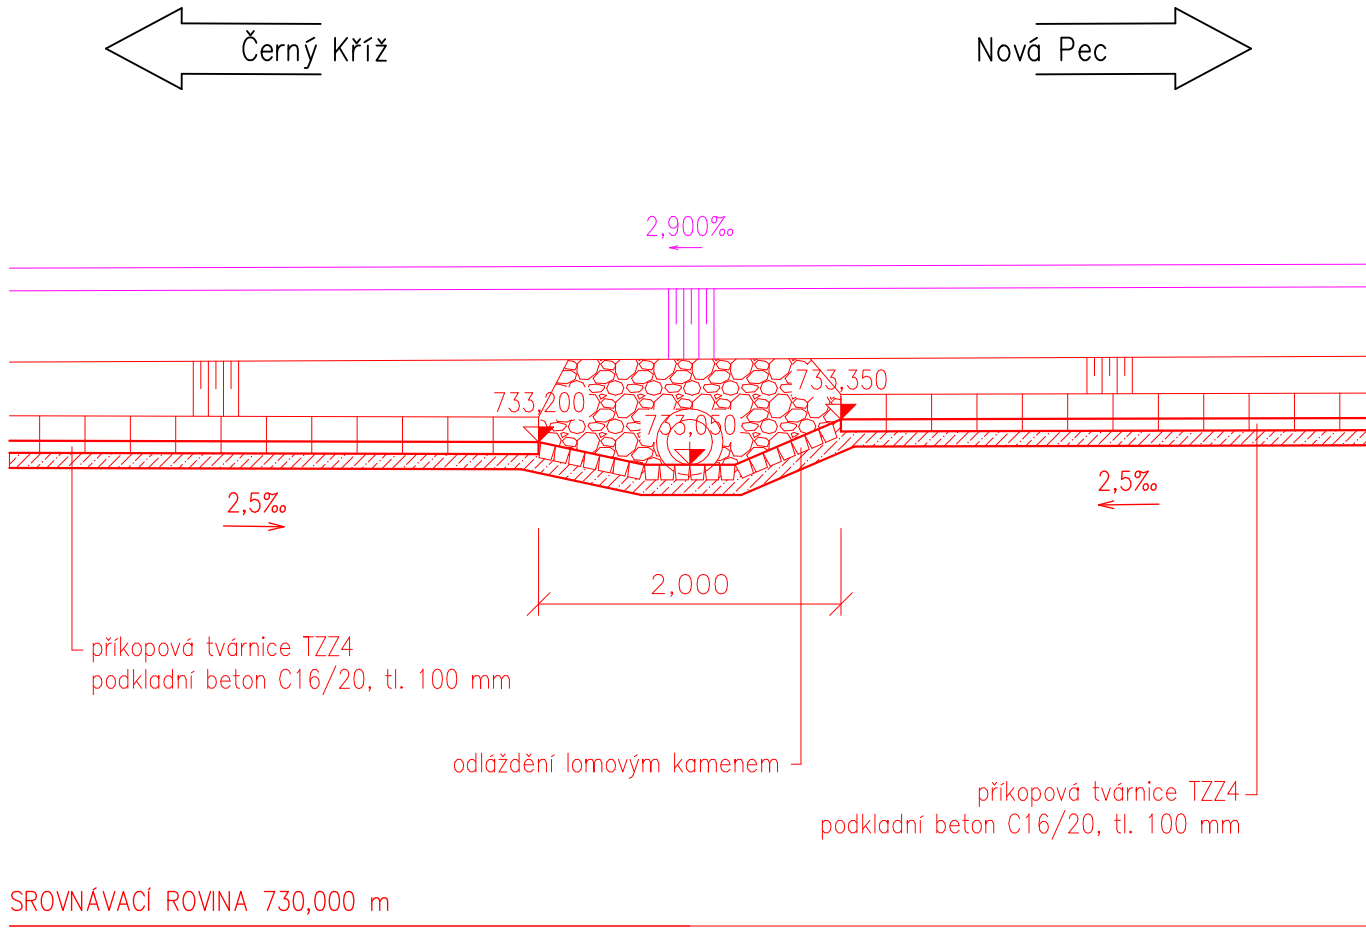

Výškový systém Bpv		Souřadnicový systém S-JTSK
Číslo změny:	Obsah změny:	Datum změny:
01	-	-
02	-	-
03	-	-

Vyracoval: <i>Kovařík</i> Ing. Václav Kovařík		Zodp. projektant: <i>M. Rykl</i> Ing. Miroslav Rykl		Kontroloval: <i>Reňka</i> Ing. Jakub Reňka							
Kraj: Jihočeský			Traťový úsek/Obec: 0491 Rožnov – Černý Kříž								
Investor: Správa železnic, státní organizace; Dlážděná 1003/7; 110 00 Praha 1											
Akce:											
Oprava trati v úseku N. Pec – Č. Kříž											
SO 02-10-01 ÚSEK KM 76,215 – 79,747, ŽELEZNIČNÍ SVRŠEK SO 02-11-01 ÚSEK KM 76,215 – 79,747, ŽELEZNIČNÍ SPODEK											
							Formát:		4x A4		
							Datum:		12/2022		
Obsah dokumentace: DETAIL – KM 78,650		Část dokumentace: E.1.1.2		Účel:		Projekt					
				Č. zakázky:		204B					
		Změna:		Č. kopie:							
		Měřítko: 1:50									
				Č. přílohy:		.05.03					