


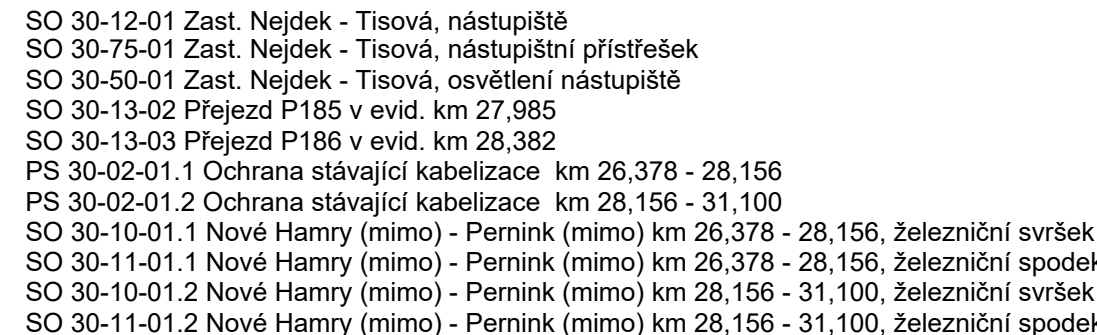



**MĚŘÍTKO 1:1000**



Odpovědný projektant: Ing. Miroslav Novák Vypracoval: Ing. Tereza Špringlová Kontroloval: Tomáš Jenčík	  	 SPOL. S R. O. .... Žukovova 79/60, 400 03 Ústí nad Labem projektce@progi.cz
Objednatel: <b>Správa železnic, státní organizace</b> OR Ústí nad Labem, Železničská 31, 400 03 Ústí nad Labem		
Stavba:		Číslo projektu: 20/2020 Datum: 03/2022 Stupeň: PDPS Měřítko: 1 : 1000
<b>„Oprava úseku Nejdek - st. hranice“</b> <b>2. etapa</b>		Část: C.2 Číslo výkresu: 9
<b>KOORDINAČNÍ SITUACE STAVBY km 27,500 - 28,500</b>		