


Sanace železničního spodku Lovosice - Bohušovice
SO 11-13-03 Žel. přejezd v km 492,765 (P2419)

Situace
M 1:200

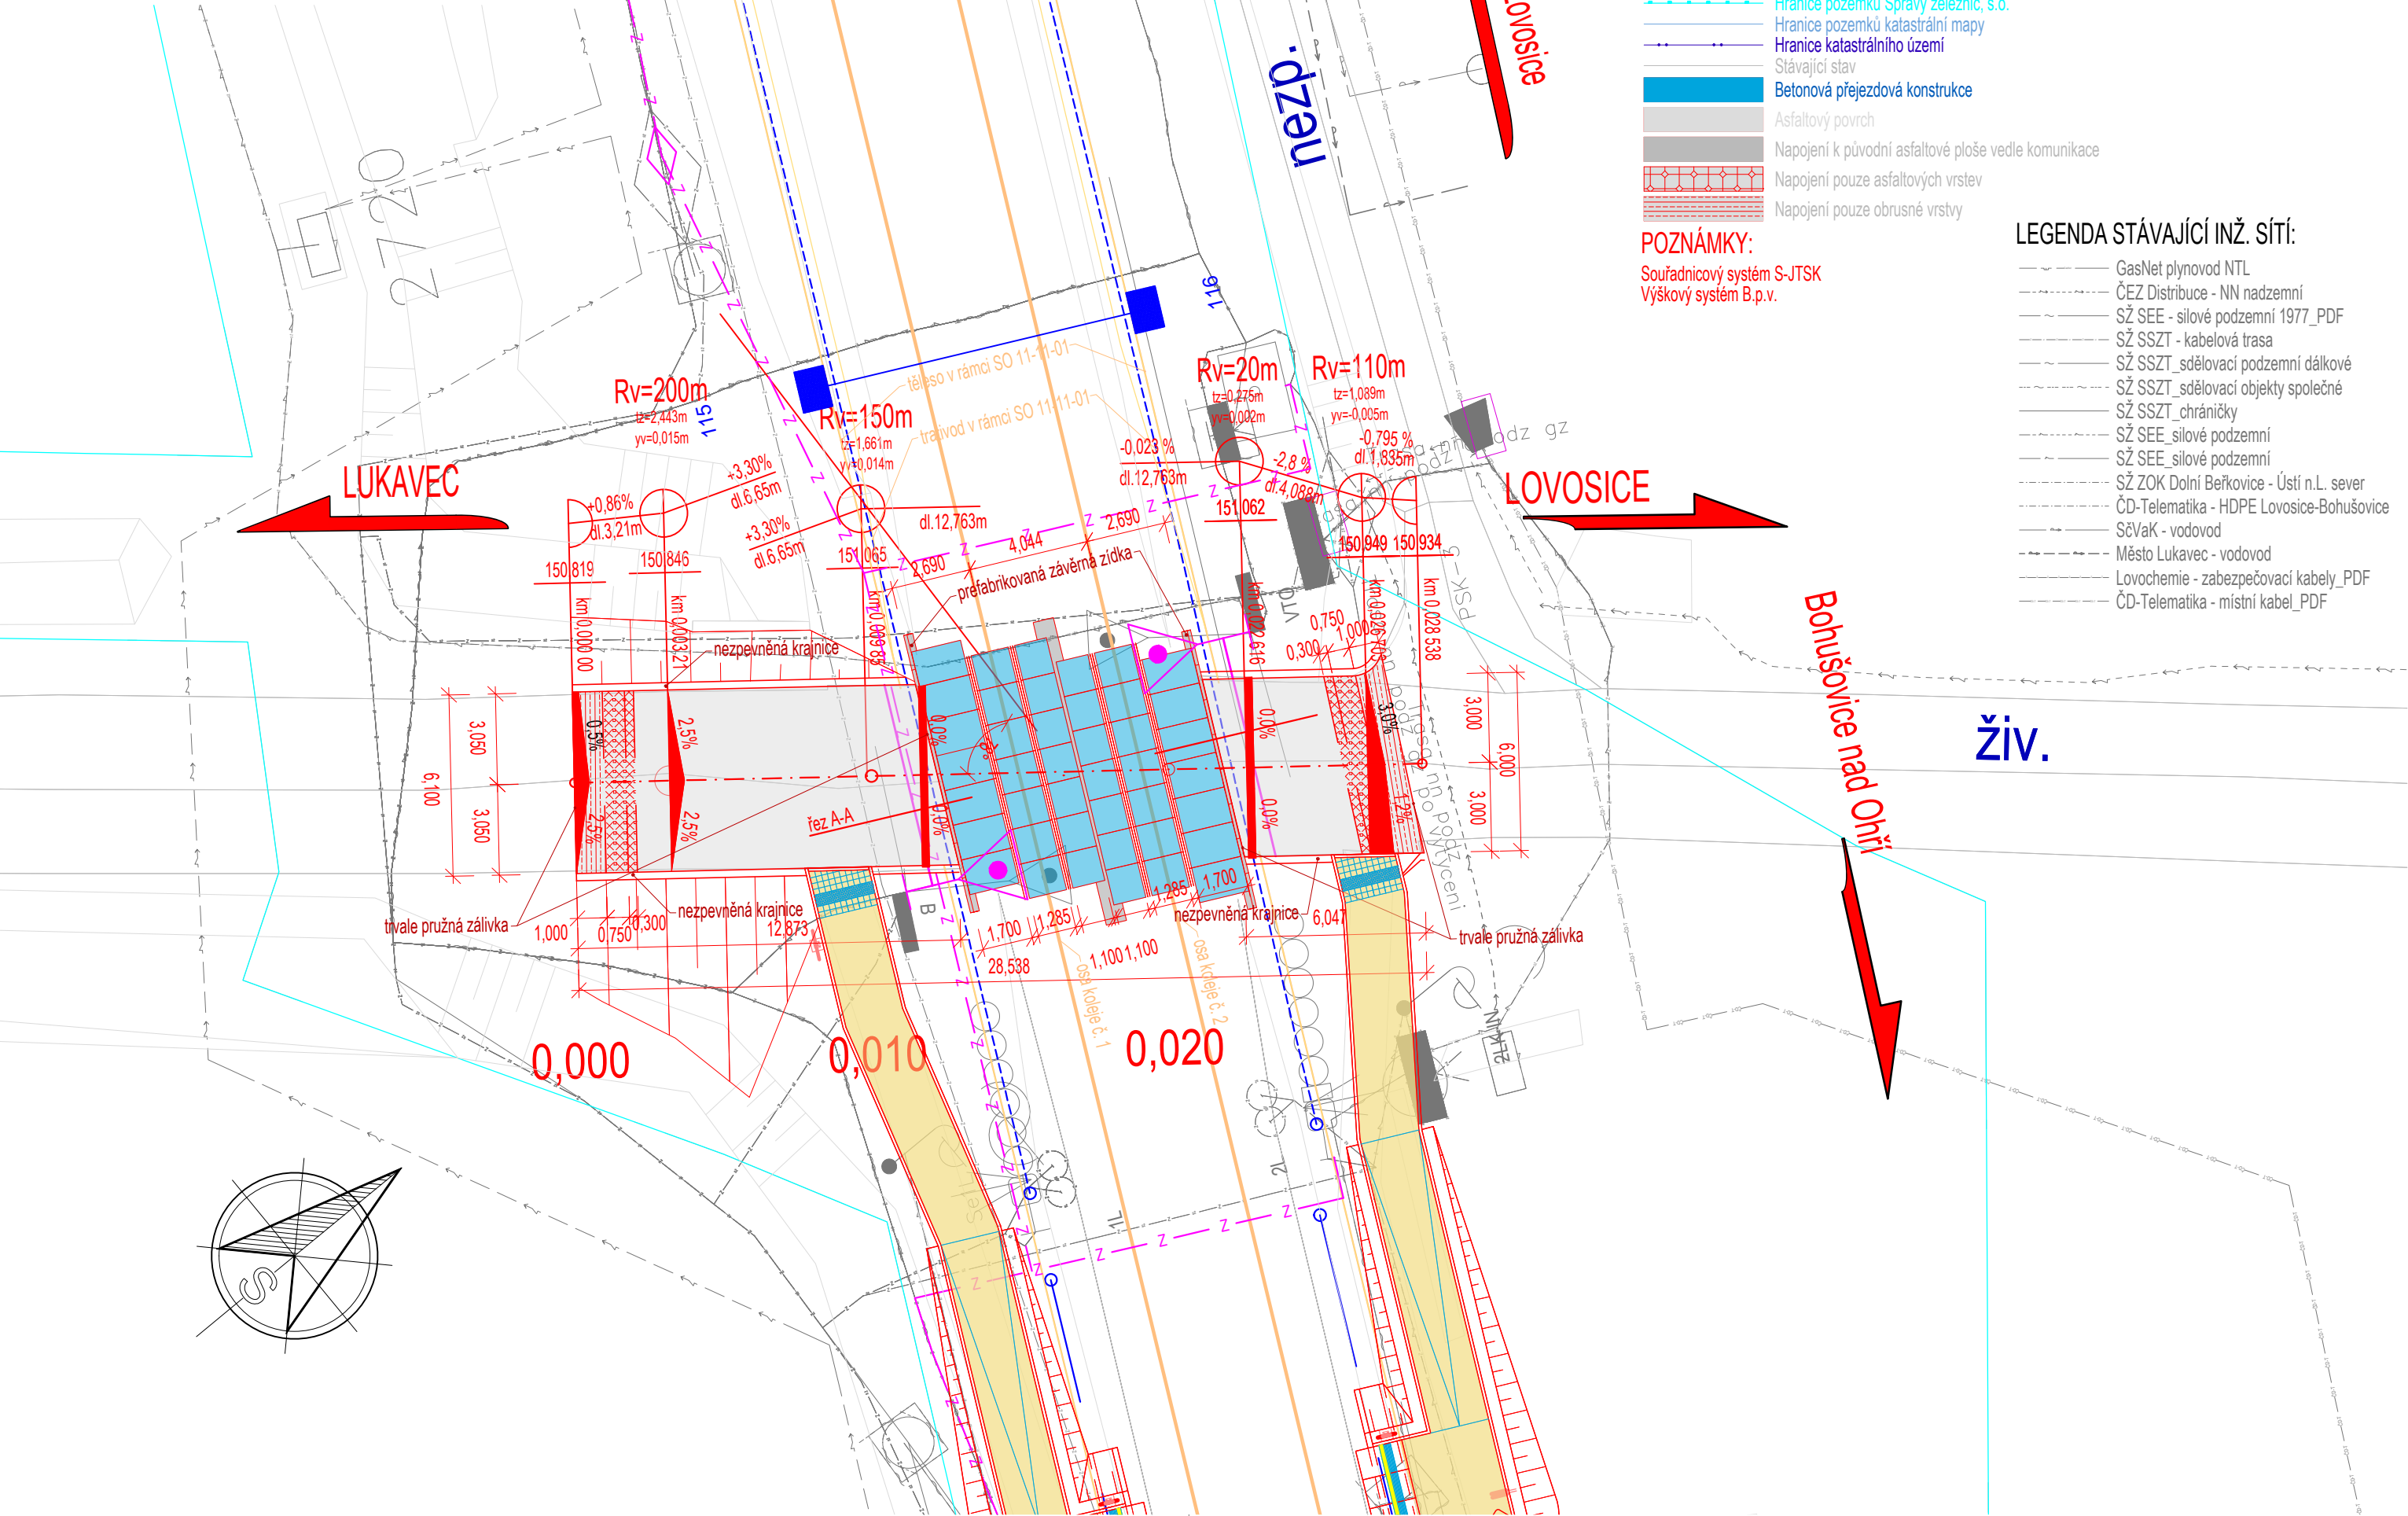

LEGENDA SITUACE:

- Zabezpečovací zařízení
- Sdělovací zařízení
- Silnoproudá zařízení, DRT
- Žel. svršek a spodek, nástupiště
- Trakční vedení
- Hranice pozemku Správy železnic, s.o.
- Hranice pozemků katastrální mapy
- Hranice katastrálního území
- Stávající stáv
- Betonová přejezdová konstrukce
- Asfaltový povrch
- Napojení k původní asfaltové ploše vedle komunikace
- Napojení pouze asfaltových vrstev
- Napojení pouze ohrubné vrstvy

POZNÁMKY:

Souřadnicový systém S-JTSK
Výškový systém B.p.v.

LEGENDA STÁVAJÍCÍ INŽ. SÍTÍ:

- GasNet plynovod NTL
- ČEZ Distribuce - NN nadzemní
- SŽ SEE - silové podzemní 1977_PDF
- SŽ SSZT - kabelová trasa
- SŽ SSZT_sdělovací podzemní dálkové
- SŽ SSZT_sdělovací objekty společné
- SŽ SSZT_chráničky
- SŽ SEE_silové podzemní
- SŽ SEE_silové podzemní
- SŽ ZOK Dolní Beřkovic - Ústí n.L. sever
- ČD-Telematika - HDPE Lovosice-Bohušovice
- SčVaK - vodovod
- Město Lukavec - vodovod
- Lovochemie - zabezpečovací kabely_PDF
- ČD-Telematika - místní kabel_PDF

EVROPSKÁ UNIE
Evropské strukturální a investiční fondy
Operační program Doprava

Ministerstvo dopravy
Státní fond dopravní infrastruktury

Jiná ověření:

Paré:

Orientační schéma:

Podpis:

Datum:

Revize:	Datum:	Popis:	Kontroloval:
000	30.09.2023	Definitivní odevzdání dokumentace	Ing. Josef Marek

Stavebník/Investor:

Adresa:

Zástupce investora:

Adresa:

Správa železnic, státní organizace

Dlážděná 1003/7, 110 00 Praha 1

Stavební správa západ

Ke Štvanici 656/3, 186 00 Praha 8

Zhotovitel díla:

Adresa:

Kontakt:

EXprojekt s.r.o.

Heršpická 758/13, 619 00 Brno

T: +420 533 312 000

E: info@exprojekt.cz

Zhotovitel objektu:

Adresa:

Kontakt:

EXprojekt s.r.o.

Heršpická 758/13, 619 00 Brno

T: +420 533 312 000

E: info@exprojekt.cz

Hlavní projektant (HIP):

Ing. Petr Jemelka

Ing. Dominik Mojžíšek

Specialista:

-

Název stavby/akce:	Sanace železničního spodku Lovosice - Bohušovice	Označení investora: S631500901
Název části:	Přejezdy a přechody	Zakázka: 2020-077
Název objektu/dílní části:	Žel. přejezd v km 492,765 (P2419)	Označení části: D.2.1.3
Název přílohy:	Situace	Označení objektu/komplexu: SO 11-13-03
Název dílní části přílohy:		Číslo přílohy (typ/pořadí): 2. 011
Odpovědný projektant:	Zpracovatel přílohy: Ing. Dominik Mojžíšek	Měřítko: 1:200 Formáty: 3 x A4
Kraj:	Katastrální území: viz textová část	TUDU: 0801 26
Ústecký		Stupeň dokumentace: DÚSP+PDPS
		Smluvní datum zpracování: 30.09.2023

Kódové označení přílohy:

S631500901_PDPS_O2103_SO111303_XX_2_011_000