

[illegible] NOSNÉ I NENOSNÉ KONSTRUKCE NOSNÉ I NENOSNÉ KONSTRUKCE

 TRuhlářské výrobky (viz výpis truhlářských výrobků)

01	STÁVAJÍCÍ ZDOV Z PLNÝCH CHEL
02	STÁVAJÍCÍ OMÍTKA
03	LEPENKA HYDROIZOLACEI ULOŽENÁ V MÍSTĚ ULOŽENÍ STROPNIC
04	IMPREGNOVANÁ DŘEVĚNÁ PODLOŽKA ULOŽENÁ V MÍSTĚ ULOŽENÍ STROPNIC - VÝŠKA 40 mm
05	VZDUCHOVÁ MEZERA 30 - 50 mm
06	POŽÁRNÍ SOK
07	STROPNICE 160/30 - ZHLAVÍ TRÁMY BUDE OŠETŘENO BOLODNÍM PROSTŘEDKÝ A BUDE ULOŽENO MIN. 150 mm. PEVNOSTNÍ TŘÍDA DŘEVA C24 DLE ČSN EN 338
08	TEPELNÁ IZOLACE ULOŽENÁ MEZI STROPNICE A POMOCNÉ TRÁMY - 300 mm
09	VZDUCHOVÁ MEZERA 30 mm
10	PRKENÝ ZÁKLOP - 25 mm
11	POMOCNÉ DŘEVĚNÉ TRÁMKY 50/100

OZN	PRÍVEK	POČET (KS)	ROZMÉR (MM)	DĚLKA m/ks	m3/ks	OBJEM CELKEM (M³)
S101	STROPNICE	30	160x230	3,36	0.123	3.709
P101	POMOCNÝ TRÁM	171,6 bm	50x100			0.858

AUTOR NÁVRHU:
±0,000 = VSTUPNÍ HALA v 1.NP - 332,57
AVPRON, spol. s r.o., Habrmannovo nám.15, PLZEŇ

Projektant : Ing.arch. Marie Slámová, Ing.arch. Martin Kondr
Investor : SŽDC, s.o., IŽD SBBH, Purkyňova 1017/22, Plzeň
Místo : Plzeň, Jižní Předměstí, Koperníkova 1584/ 59, č.parc.10578
Akce : **PLZEŇ JIŽNÍ PŘEDMĚSTÍ**
OPRAVA VÝPRavní BUDOVY
D1.1. ARCHITEKTONICKO STAVEBNÍ ŘEŠENÍ



Datum : 06/2019

Formát

DPS

Č.v.:

0,000 = 332,57 m n.m.
 SOUŘADNICOVÝ SYSTÉM S-JTSK, VÝŠKOVÝ SYSTÉM Bpr

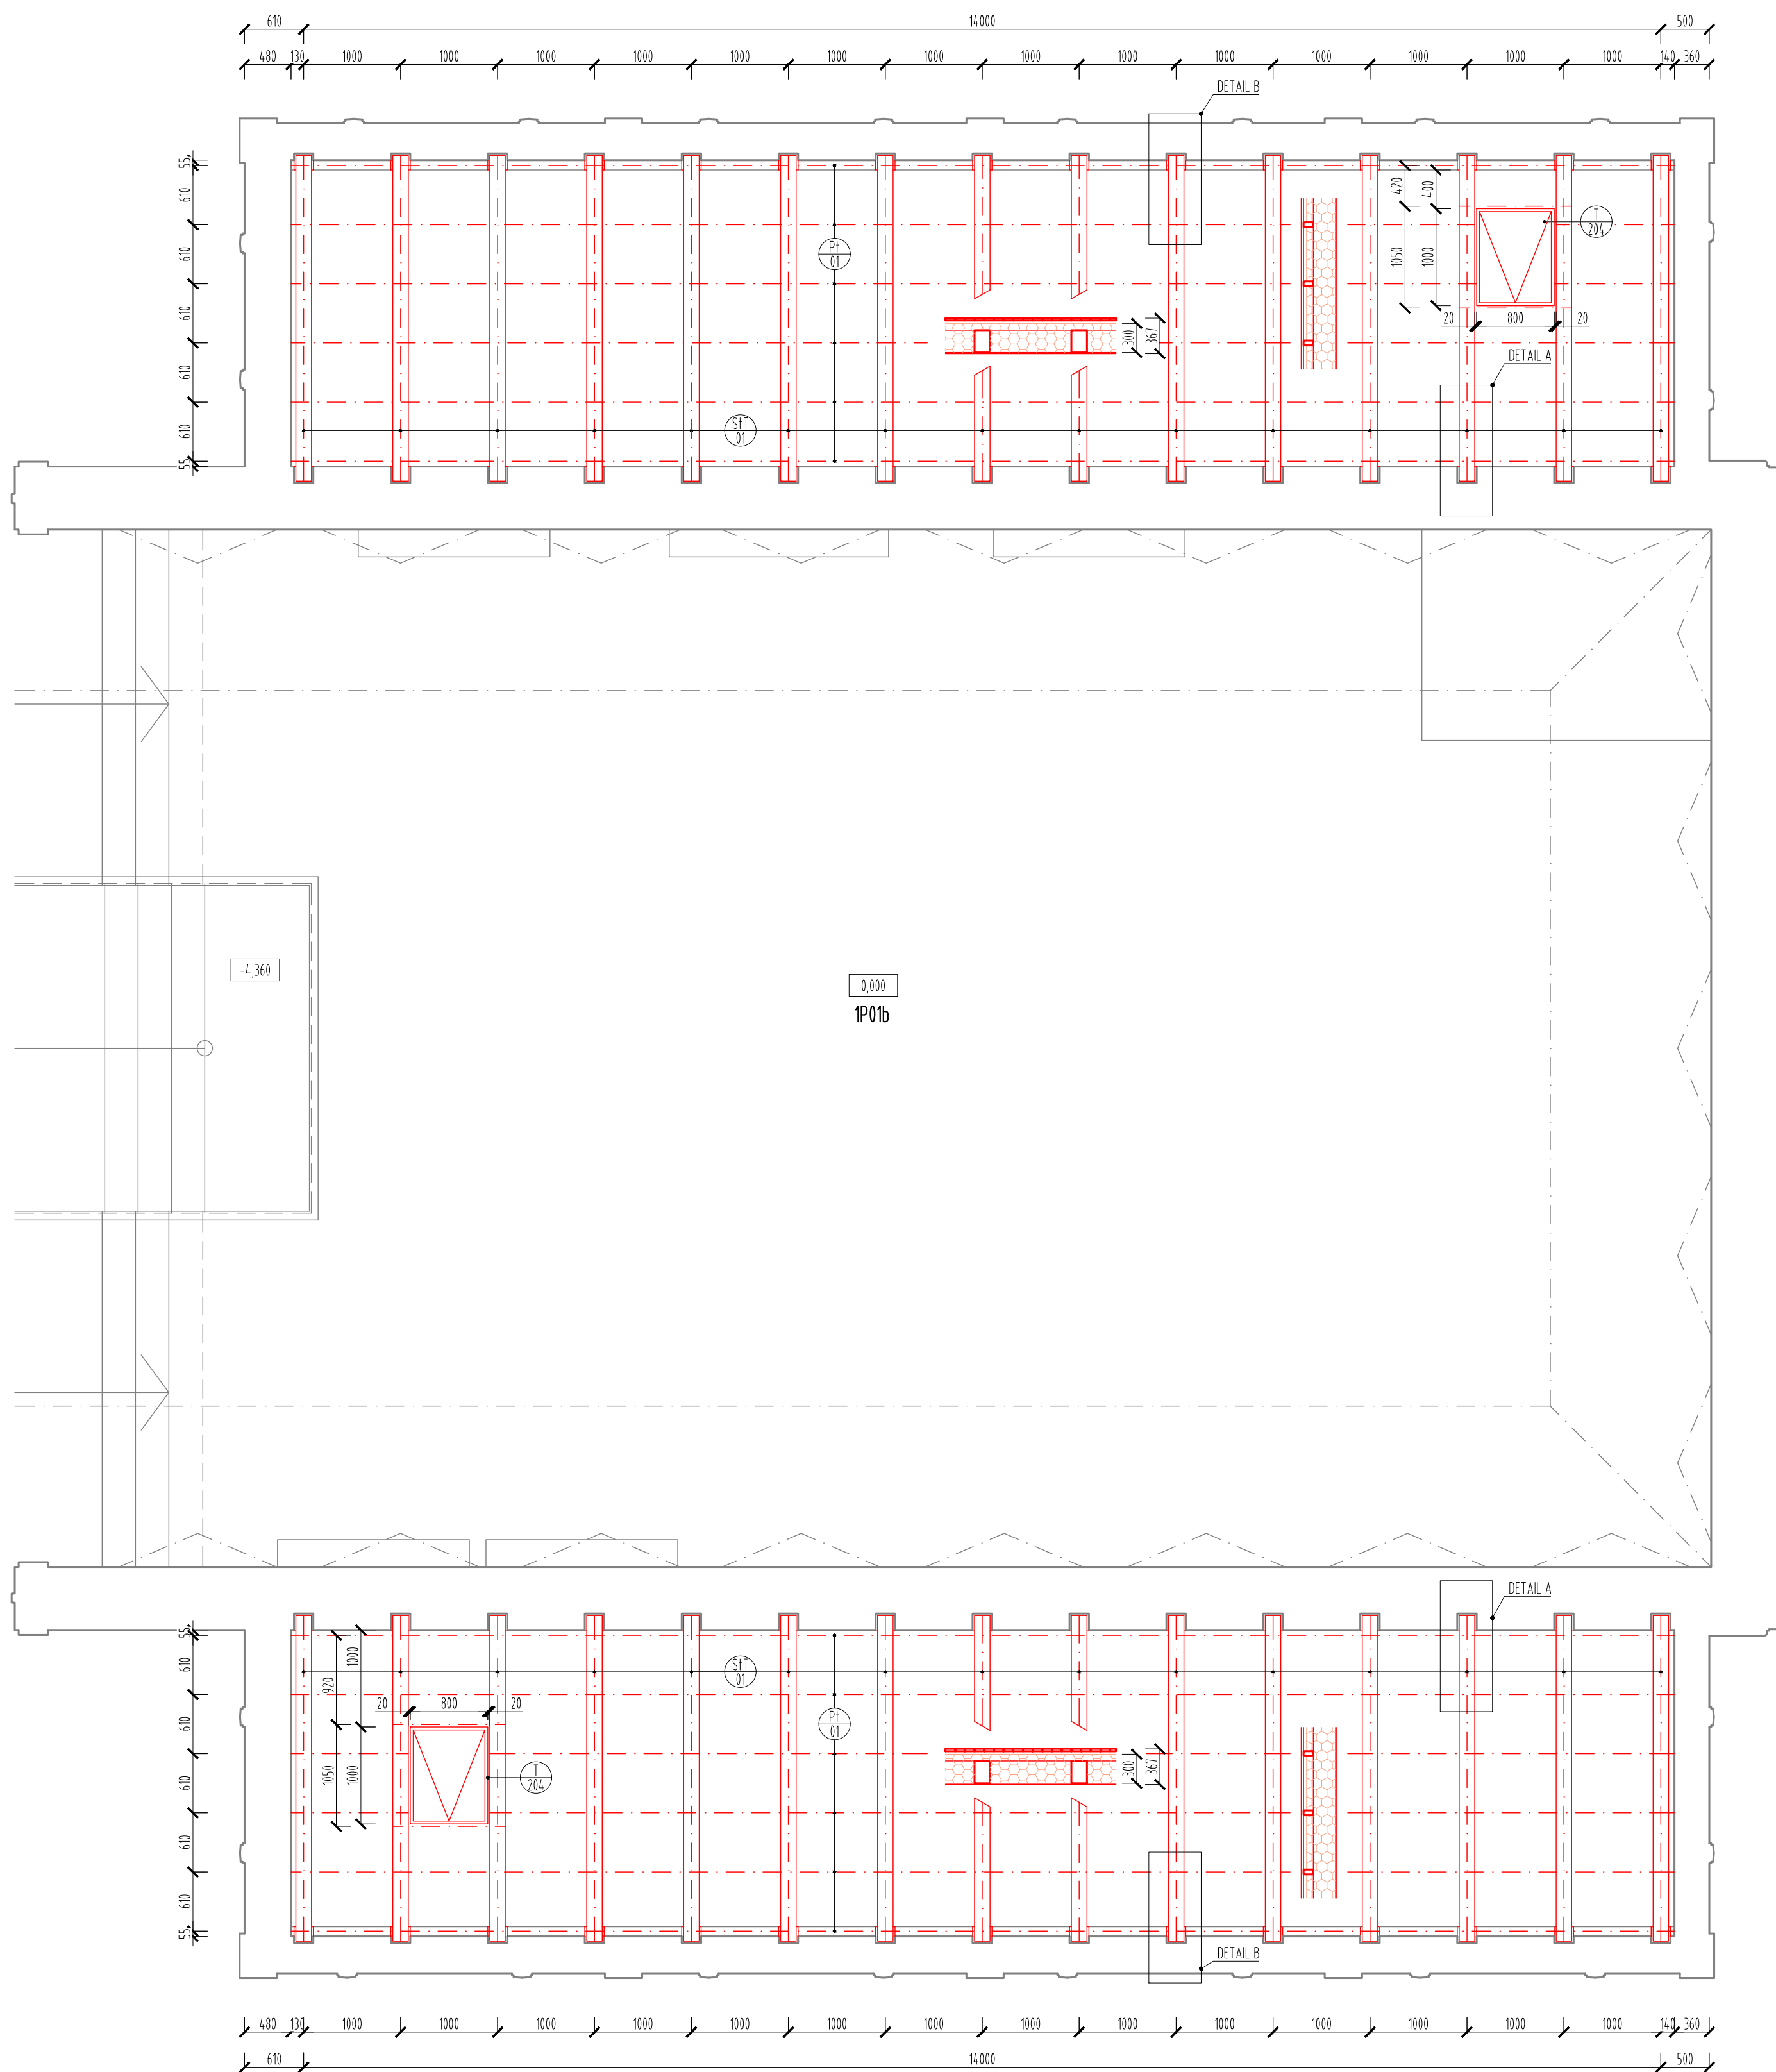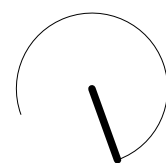


Jiná ověření:

Paré:

Orientační schéma:


Razítko oprávněné osoby:

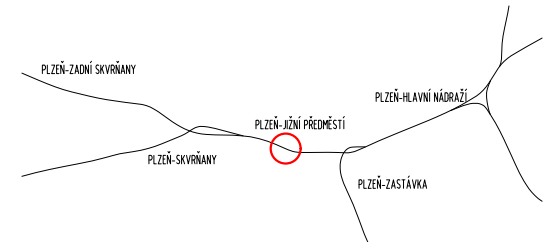



Podpi

Datum:

Revize:	Datum:	Popis:	Kontroloval:
P02	30.8.2023	Předložení dokumentace k připomínkám	

Stavebník/Investor:	Správa železnic, státní organizace	
Adresa:	Dlážděná 1003/7, 110 00 Praha 1	
Zástupce investora:	Stavební správa západ	
Adresa:	Sokolovská 1955/278, Praha 9, 190 00	

Zhotovitel díla:	Správa železnic, státní organizace	 SPRÁVA ŽELEZNIC
Adresa:	Markéty Kuncové 990/12, 615 00 Brno	
Kontakt:	T: +420 972 235 830 E: O09sek@spravazeleznic.cz	

Zhotovitel části/objektu:	Správa železnic, státní organizace	
Adresa:	Markýte Kuncové 990/12, 615 00 Brno	
Kontakt:	T: +420 972 235 830 E: O09sek@spravazeleznic.cz	

Název stavby/akce:	Rekonstrukce výpravní budovy v ŽST Plzeň-Jižní Předměstí															Označení investora: S631900277													
Název části:	Architektonicko-stavební řešení															Zakázka: 120 047													
Název objektu/díli části:	Výpravní budova v ŽST Plzeň-Jižní Předměstí Pozemní objekty budov															Označení části: D.2.2.1.1													
Název přílohy:	Půdorys stropů 1.NP															Označení objektu/komplexu: SO 65-71-65.01													
Název dílčí části přílohy:	návrh															Číslo přílohy (typ/pořadí): 2. 406													
Odpovědný projektant: Jan Karásek	Zpracovatel přílohy: Jan Karásek															Stupeň dokumentace: PDPS													
Kraj: Plzeňský	Katastrální území: Plzeň (721981)															Měřítko: 1:50 Formáty: 840x594 TUDU: 0203 B1													
Ověření investice: 0 1 2 3 4 5 6 7 8 9					Skupení dokumentace: Část: 0 1 2 3 4 5 6 7 8 9					Ověření: 0 1 2 3 4 5 6 7 8 9					Přibýlání: 0 1 2 3 4 5 6 7 8 9					Příloha: 0 1 2 3 4 5 6 7 8 9					Revize: 0 1 2 3 4 5 6 7 8 9				
Prostor pro další informace)																													