


TABULKA MÍSTNOSTÍ					
ČÍSLO	NÁZEV	PLOCHA	POVRCHOVÁ_ÚPRAVA_PODLAH	POVRCHOVÁ_ÚPRAVA_STĚNA	POVRCHOVÁ_ÚPRAVA_STŘEŠ
6.001	ATRIUM	3537	-	eměnovaná omítka S/18	----
6.001	CHODBA	2343	----	vápená omítka - malba S/19	----
6.002	ARCHIV	2947	----	vápená omítka - výmalba S/19	----
6.003	SEPOVIDNÁ	1336	keramická dlažba, P/25	vápená omítka - malba S/19	----
6.003a	KANCELAR	1745	dužové parkety, P/30	vápená omítka - malba S/19	----
6.004	KANCELAR	1637	dužové parkety, P/30	vápená omítka - malba S/19	----
6.005	CHODBA	4850	----	vápená omítka - malba S/19	----
6.006	KANCELAR	2532	dužové parkety, P/30	vápená omítka - malba S/19	----
6.007	KOUPELNA	536	keramická dlažba, P/25	keramický obklad, teras. S/15/18m / vápená omítka - malba S/19, S/19, S/19	----
6.008	KOUPELNA	503	keramická dlažba, P/25	keramický obklad, teras. S/15/18m / vápená omítka - malba S/19, S/19, S/19	----
6.009	PŮDÍ PRŮMĚRNÝ	2033	----	vápená omítka - malba S/19	----
6.010	PŮDÍ PRŮMĚRNÝ	2870	----	vápená omítka - malba S/19	----
6.010a	CHODBA	3636	keramická dlažba, P/25	vápená omítka - malba S/19	----
6.010b	CHODBA	3238	keramická dlažba, P/25	vápená omítka - malba S/19	----
6.011	ZÁZEMÍ	1835	dužové parkety, P/30	vápená omítka - malba S/19	----
6.012	SEKROVÉ	2145	----	vápená omítka - malba S/19	----

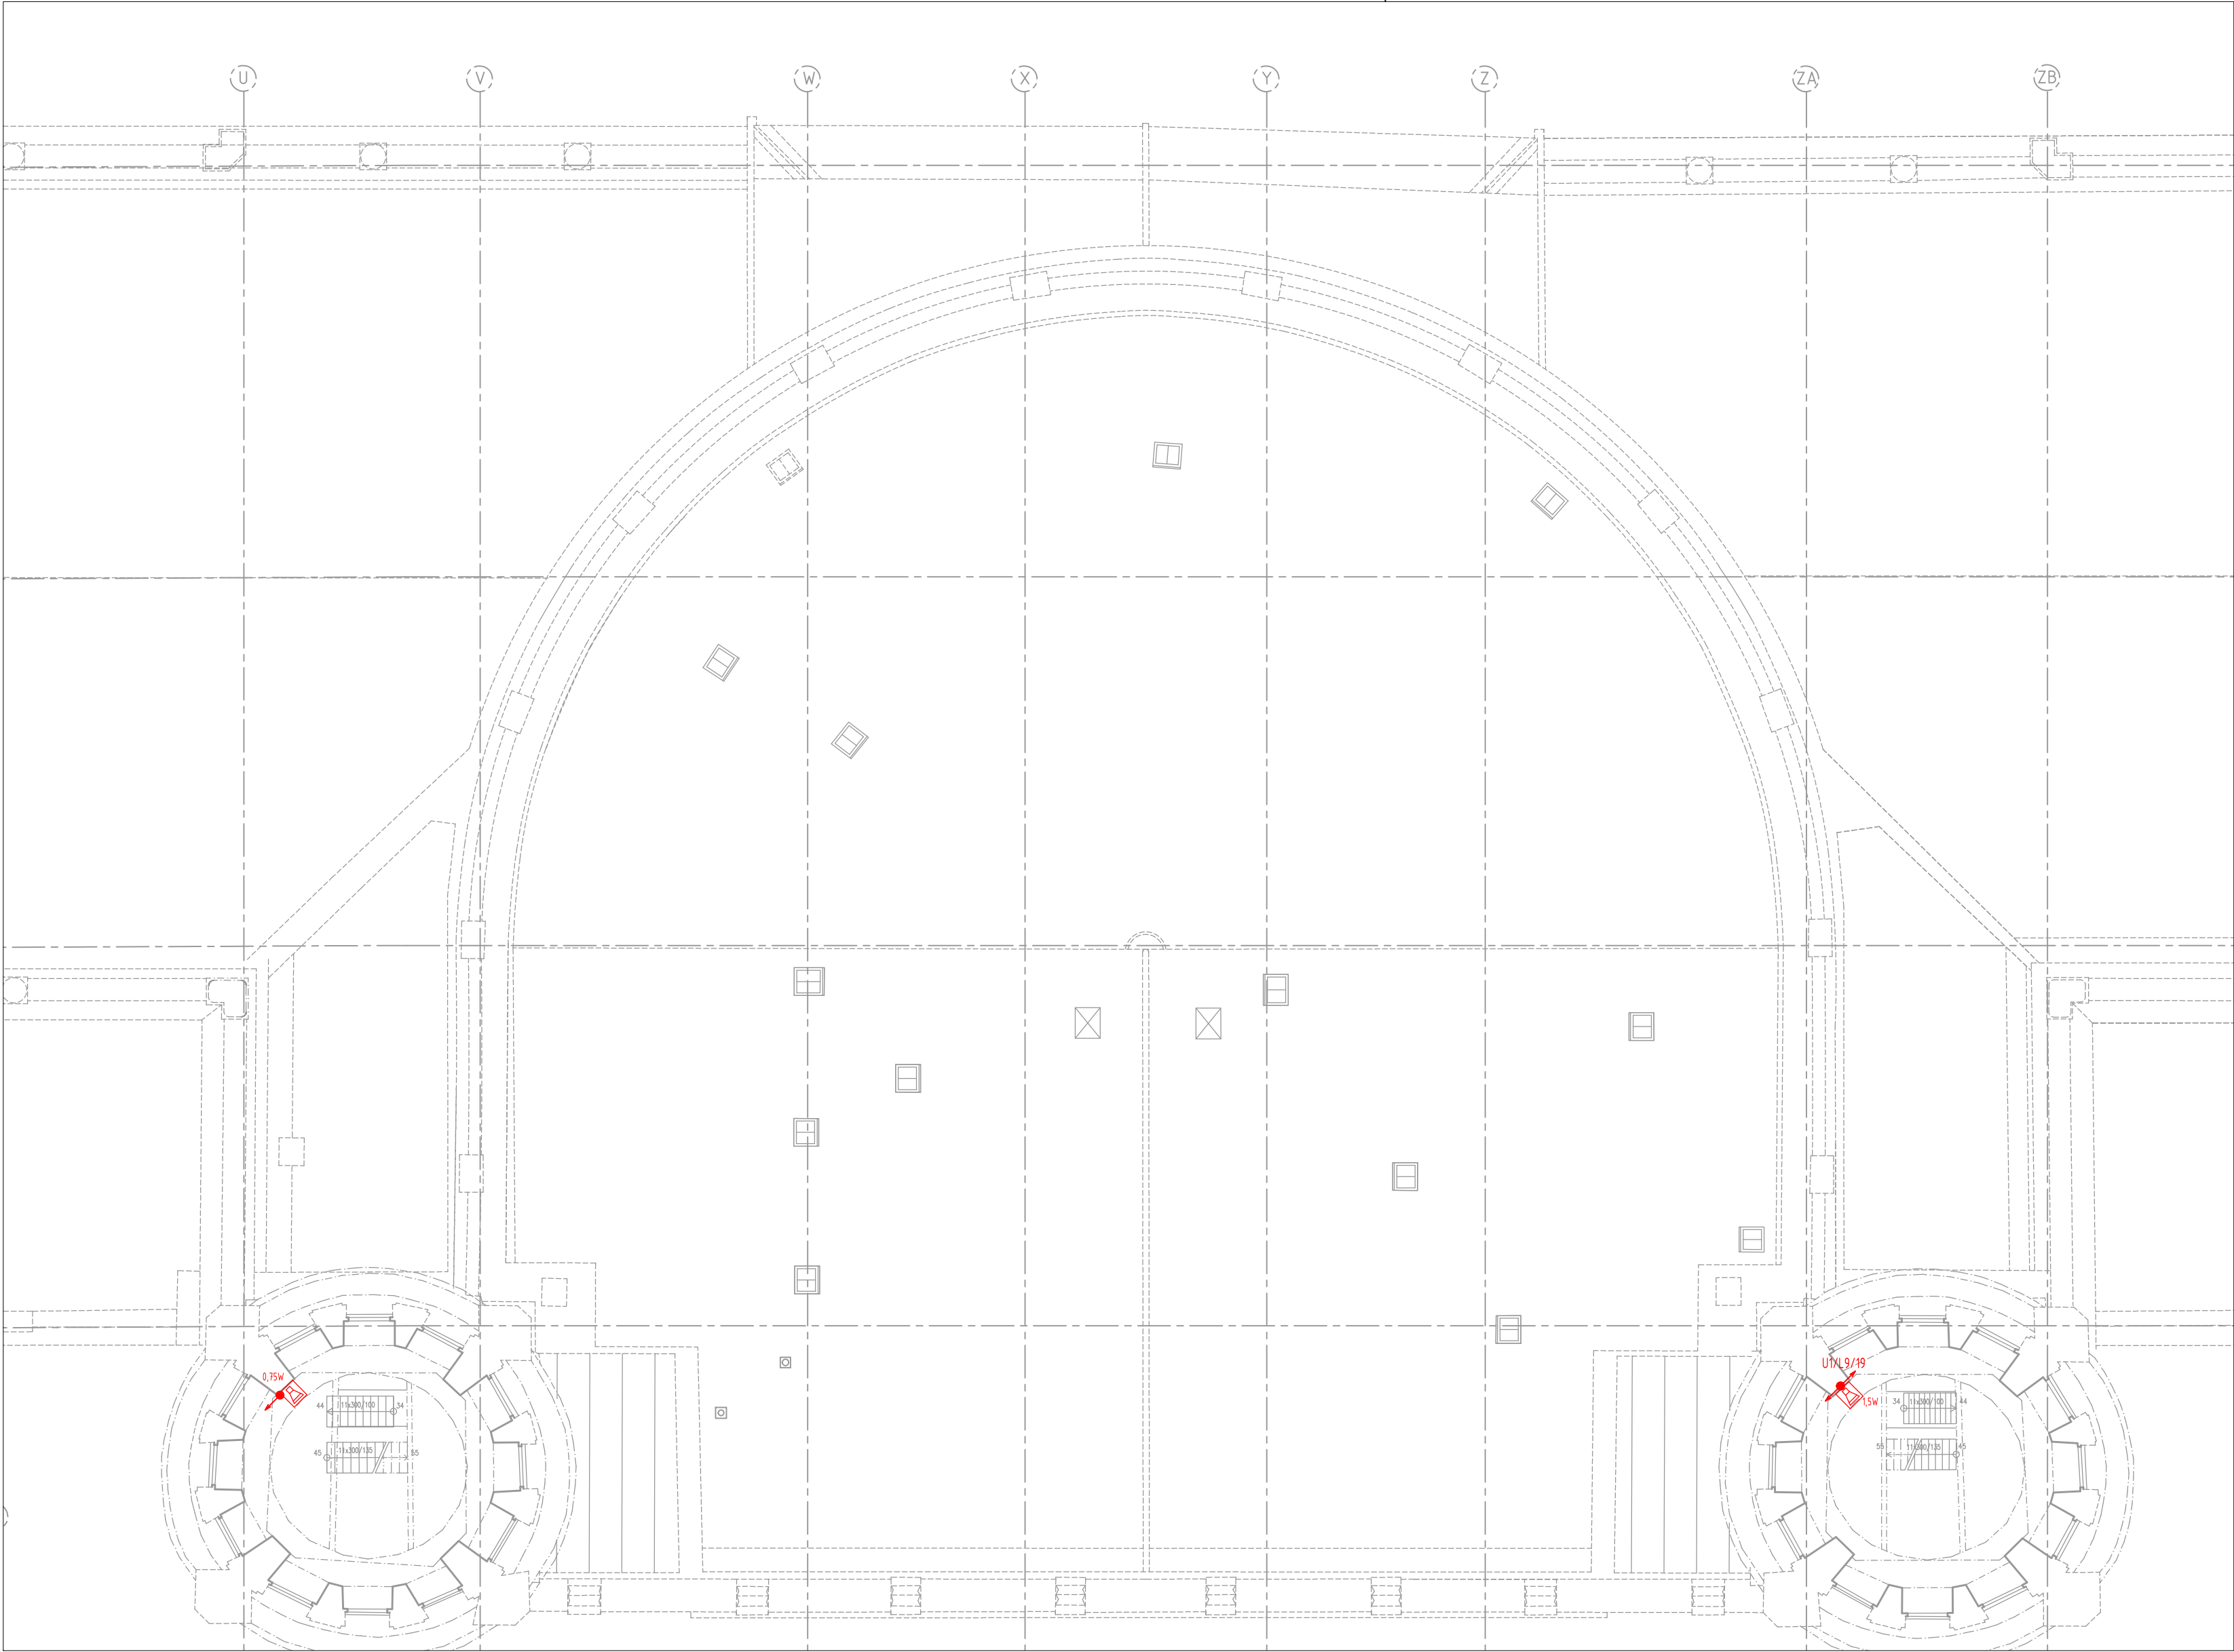

LEGENDA NZS

- reproduktor podhledový
- reproduktor sloupkový
- reproduktor skříňkový nástěnný
- reproduktor skříňkový nástěnný - stávající

Černou barvou jsou prvky stávající

Zelenou barvou jsou prvky k demontáži

Červenou barvou jsou nové prvky

Orientační schéma:

±0,000=209,720

Razítko oprávněné osoby:

Podpis:

Datum:

Revize:	Datum:	Popis:	Kontroloval:
000	09/2022	PDPs ke připomínkám	Ing. Martin Hulan
000	05/2023	PDPs čistopis	Ing. Martin Hulan

Stavebník/Investor:

Adresa:

Zástupce investora:

Adresa:

**Správa železnic, státní organizace**

Diážděná 1003/7, 110 00 Praha 1

Stavební správa západ

Sokolovská 278/1955, 190 00 Praha 9

Generální projektant

Adresa:

Kontakt:

Projektant části

Adresa:

Kontakt:

Hlavní projektant (HIP):

Ing. Ondřej Lapčík

**DigiTry Art Technologies s.r.o.**

Davidkova 675/76, 128 00 Praha 8 - Libeň

T: +420 724 444 999

E: patrik.babinek@digistry.cz

**DigiTry Art Technologies s.r.o.**

Davidkova 675/76, 128 00 Praha 8 - Libeň

T: +420 724 444 999

E: patrik.babinek@digistry.cz

Specialista:

Ing. Ondřej Lapčík

Odpovědný projektant:

Ing. Jiří Maňák

Zpracovatel:

Ing. Ondřej Lapčík

Název stavby/akce:

Název části:

Název objektu:

Název přílohy:

Název dílčí části přílohy:

Kraj:

Hlavní město Praha

Stupeň dokumentace:

PDPs

**Rekonstrukce výpravní budovy v žst. Praha hl.n. II. Etapa**

Sdělovací zařízení

**Praha hlavní nádraží**

NZS - Půdorys 6. NP - Část C

Rozhlasové zařízení

Katastrální území:

Vinohrady [727164]

Datum zpracování:

05/2023

Formáty:

630 x 420

Měřítko:

1:100

Označení (S-kód):

S631700110

Označení zhotovitele:

2020-006

Označení části:

D.1.2. 2

Označení objektu/komplexu:

**PS 07-02-07.02**

Číslo přílohy:

**2.127**

Paré:

S-kód:

Stupeň dokumentace:

Část:

Objekt:

Podobjekt:

Příloha:

Revize:

S 6 3 1 7 0 0 1 0

— P D P S — 0 1 2 0 2 — P S 0 7 0 2 0 7 — 0 2 — 2 — 1 2 7 — 0 0 0

[Prostor pro další informace]