


SITUACE STAVBY
SO 01-11-02 Železný Brod - Tanvald, sanace skalního zářezu v km 2,310 - 2,370
M 1:250

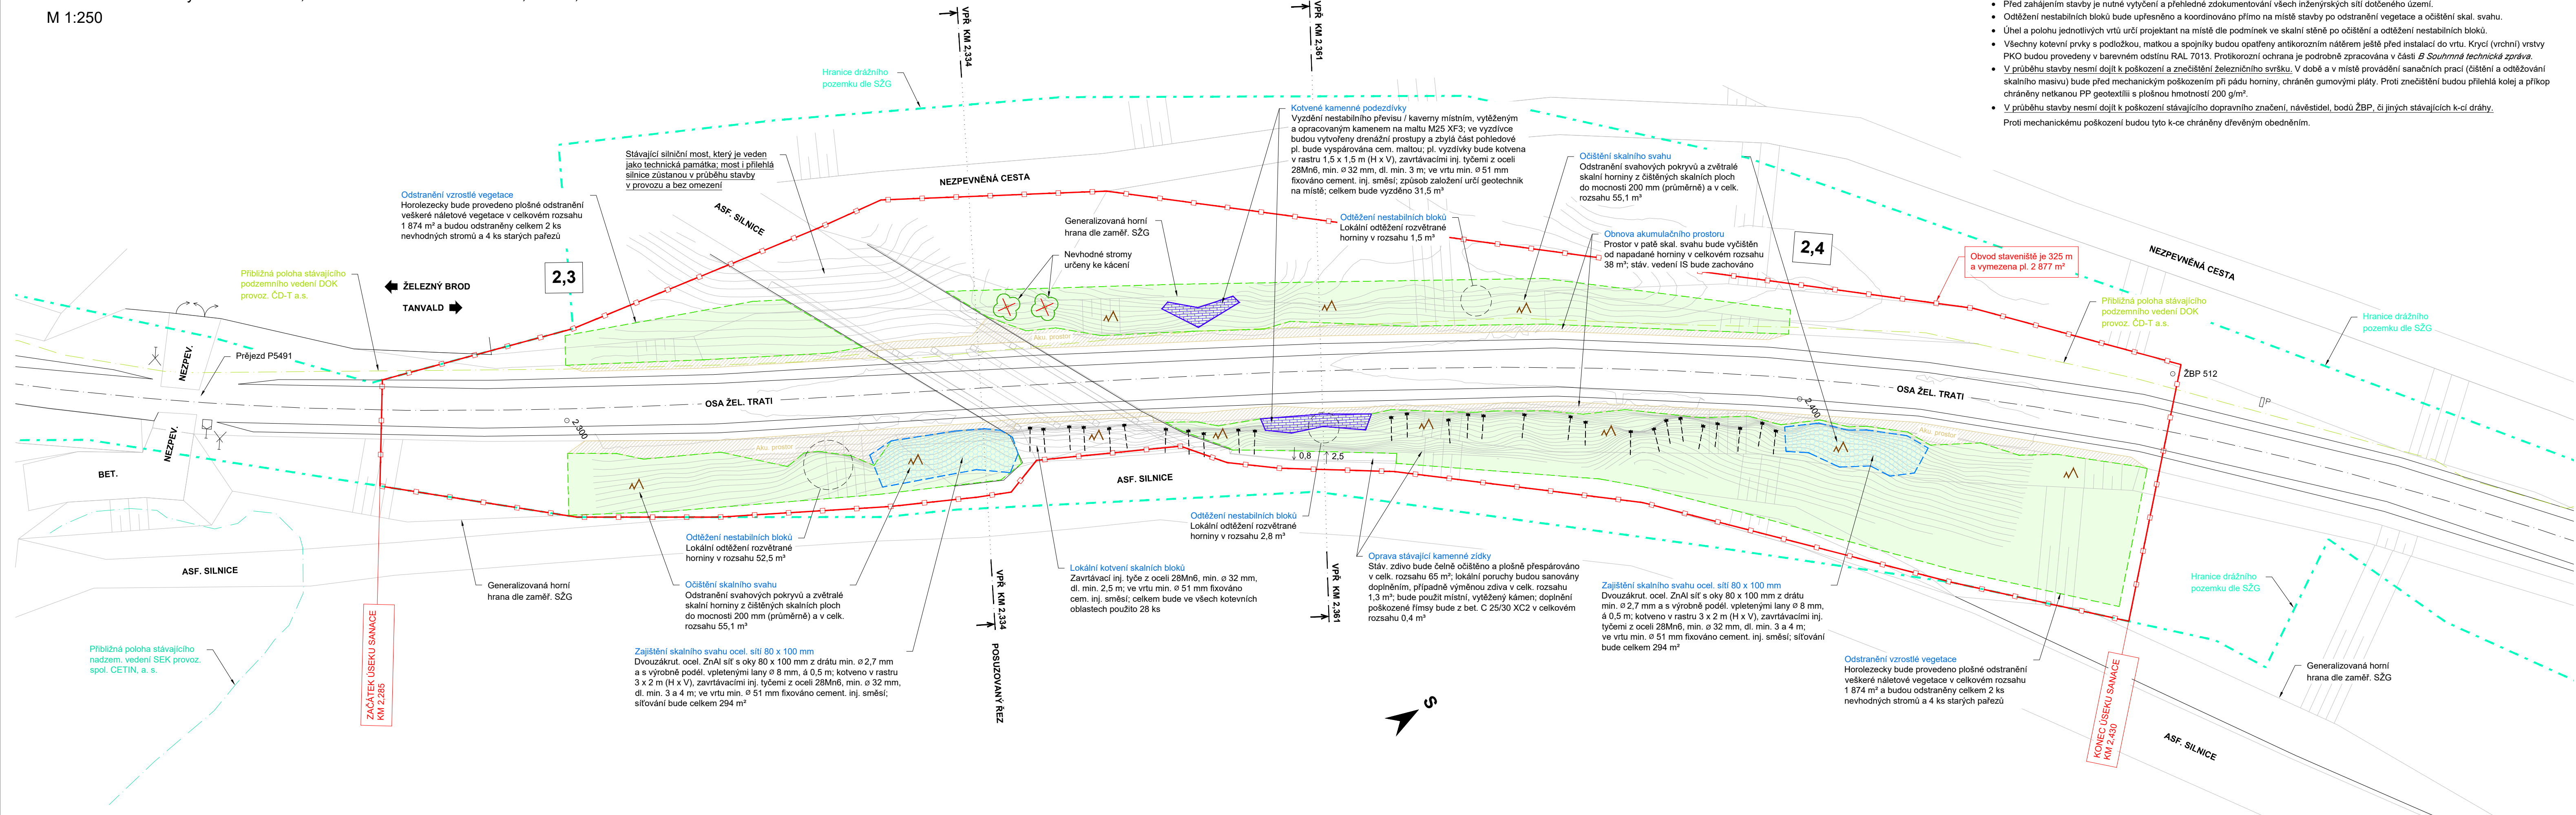

- POZNÁMKA:**
- Projekt předpokládá realizaci vlastní stavby v době vyloučení jednokolejné trati z provozu v období 3/2025 - 7/2025, a to v rámci některé z plánovaných investičních akcí či opravných prací, viz část B Souhrnná technická zpráva.
 - Před zahájením stavby je nutné vytýčení a přehledné zdokumentování všech inženýrských sítí dotčeného území.
 - Odtěžení nestabilních bloků bude upřesněno a koordinováno přímo na místě stavby po odstranění vegetace a očištění skal. svahu.
 - Úhel a polohu jednotlivých vrtů určí projektant na místě dle podmínek ve skalní stěně po očištění a odtěžení nestabilních bloků.
 - Všechny kotevní prvky s podložkou, matkou a spojnicí budou opatřeny antikoročním nátěrem ještě před instalací do vrtu. Krycí (vrchní) vrstvy PKO budou provedeny v barevném odstínu RAL 7013. Protikorozní ochrana je podrobně zpracována v části B Souhrnná technická zpráva.
 - V průběhu stavby nesmí dojít k poškození a znečištění železničního svršku. V době a v místě provádění sanačních prací (čištění a odtěžování skalního masivu) bude před mechanickým poškozením při pádu horniny, chráněn gumovými pláty. Proti znečištění budou přilehlá kolej a příkop chráněny netkanou PP geotextilií s plošnou hmotností 200 g/m².
 - V průběhu stavby nesmí dojít k poškození stávajícího dopravního značení, návěstidel, bodů ŽBP, či jiných stávajících k-ci dráhy. Proti mechanickému poškození budou tyto k-ce chráněny dřevěným obedněním.

	EVROPSKÁ UNIE Evropské strukturální a investiční fondy Operační program Doprava	Ministerstvo dopravy Státní fond dopravní infrastruktury	
Jiná ověření:		Paré:	
Orientační schéma:		Razítko oprávněné osoby:	
Revize:		Datum:	Popis:
000		7. 12. 2022	Definitivní odevzdání dokumentace
Kontroloval:		Mgr. Pavel Tichý	
Stavebník/Investor:		Správa železnic, státní organizace	
Adresa:		Dlážděná 1003/7, 110 00 Praha 1	
Zástupce investora:		Stavební správa západ	
Adresa:		Diamond Point, Ke Štvanici 656/3, 186 00 Praha 8 - Karlín	
Zhotovitel díla:		STRIXING + GEOTEC - skály Železný Brod-Tanvald	
Adresa:		Polní 4795, 430 01 Chomutov	
Kontakt:		T: +420 607 058 411 E: info@strixinzenyring.cz	
Zhotovitel objektu:		-	
Adresa:		-	
Kontakt:		-	
Hlavní projektant (HIP):		Mgr. Pavel Tichý	
Specialista:		Mgr. Pavel Tichý	
Název stavby/akce:	Zvýšení stability skalních masivů na trati Železný Brod - Tanvald		Označení investora: E618-S-4534/2021/PH
Název části:	Železniční spodek, skalní svahy		Označení zhotovitele: 7002/2021
Název objektu/díle části:	Železný Brod - Tanvald, sanace skalního zářezu v km 2,310 - 2,370		Označení části: D.2.1.1
Název přílohy:	Situace stavby		Označení objektu/komplexu: SO 01-11-02
Název díle části přílohy:	-		Číslo přílohy: D.2.1.1.1.2.2
Odpovědný projektant:	Zpracovatel přílohy: Ing. Ondřej Holý, Ph.D.	Měřítko: 1:250	Stupeň dokumentace: DUSP + PDPS
Kraj:	Katastrální území: Spálov u Semil	Formáty: 5 x A4	Smluvní datum zpracování: 7. 12. 2022
Liberecký	Spálov u Semil	TUDU: 166102 Železný Brod - Velké Hamry	
Označení investora: Stupeň dokumentace: Část: Objekt: Podobjekt: Příloha: Revize:			
2 3 4 5 6 7 8 9 10 11 12 13 14 15 16 17 18 19 20 21 22 23 24 25 26 27 28 29 30 31 32 33 34 35 36 37 38 39 40 41 42 43			
Souřadný systém: S-JTSK			