


Rekonstrukce mostu v km 138,187 TÚ 1201 na trati Znojmo - Okříšky
Most v km 138,187
2.001 Situace
M1:1000

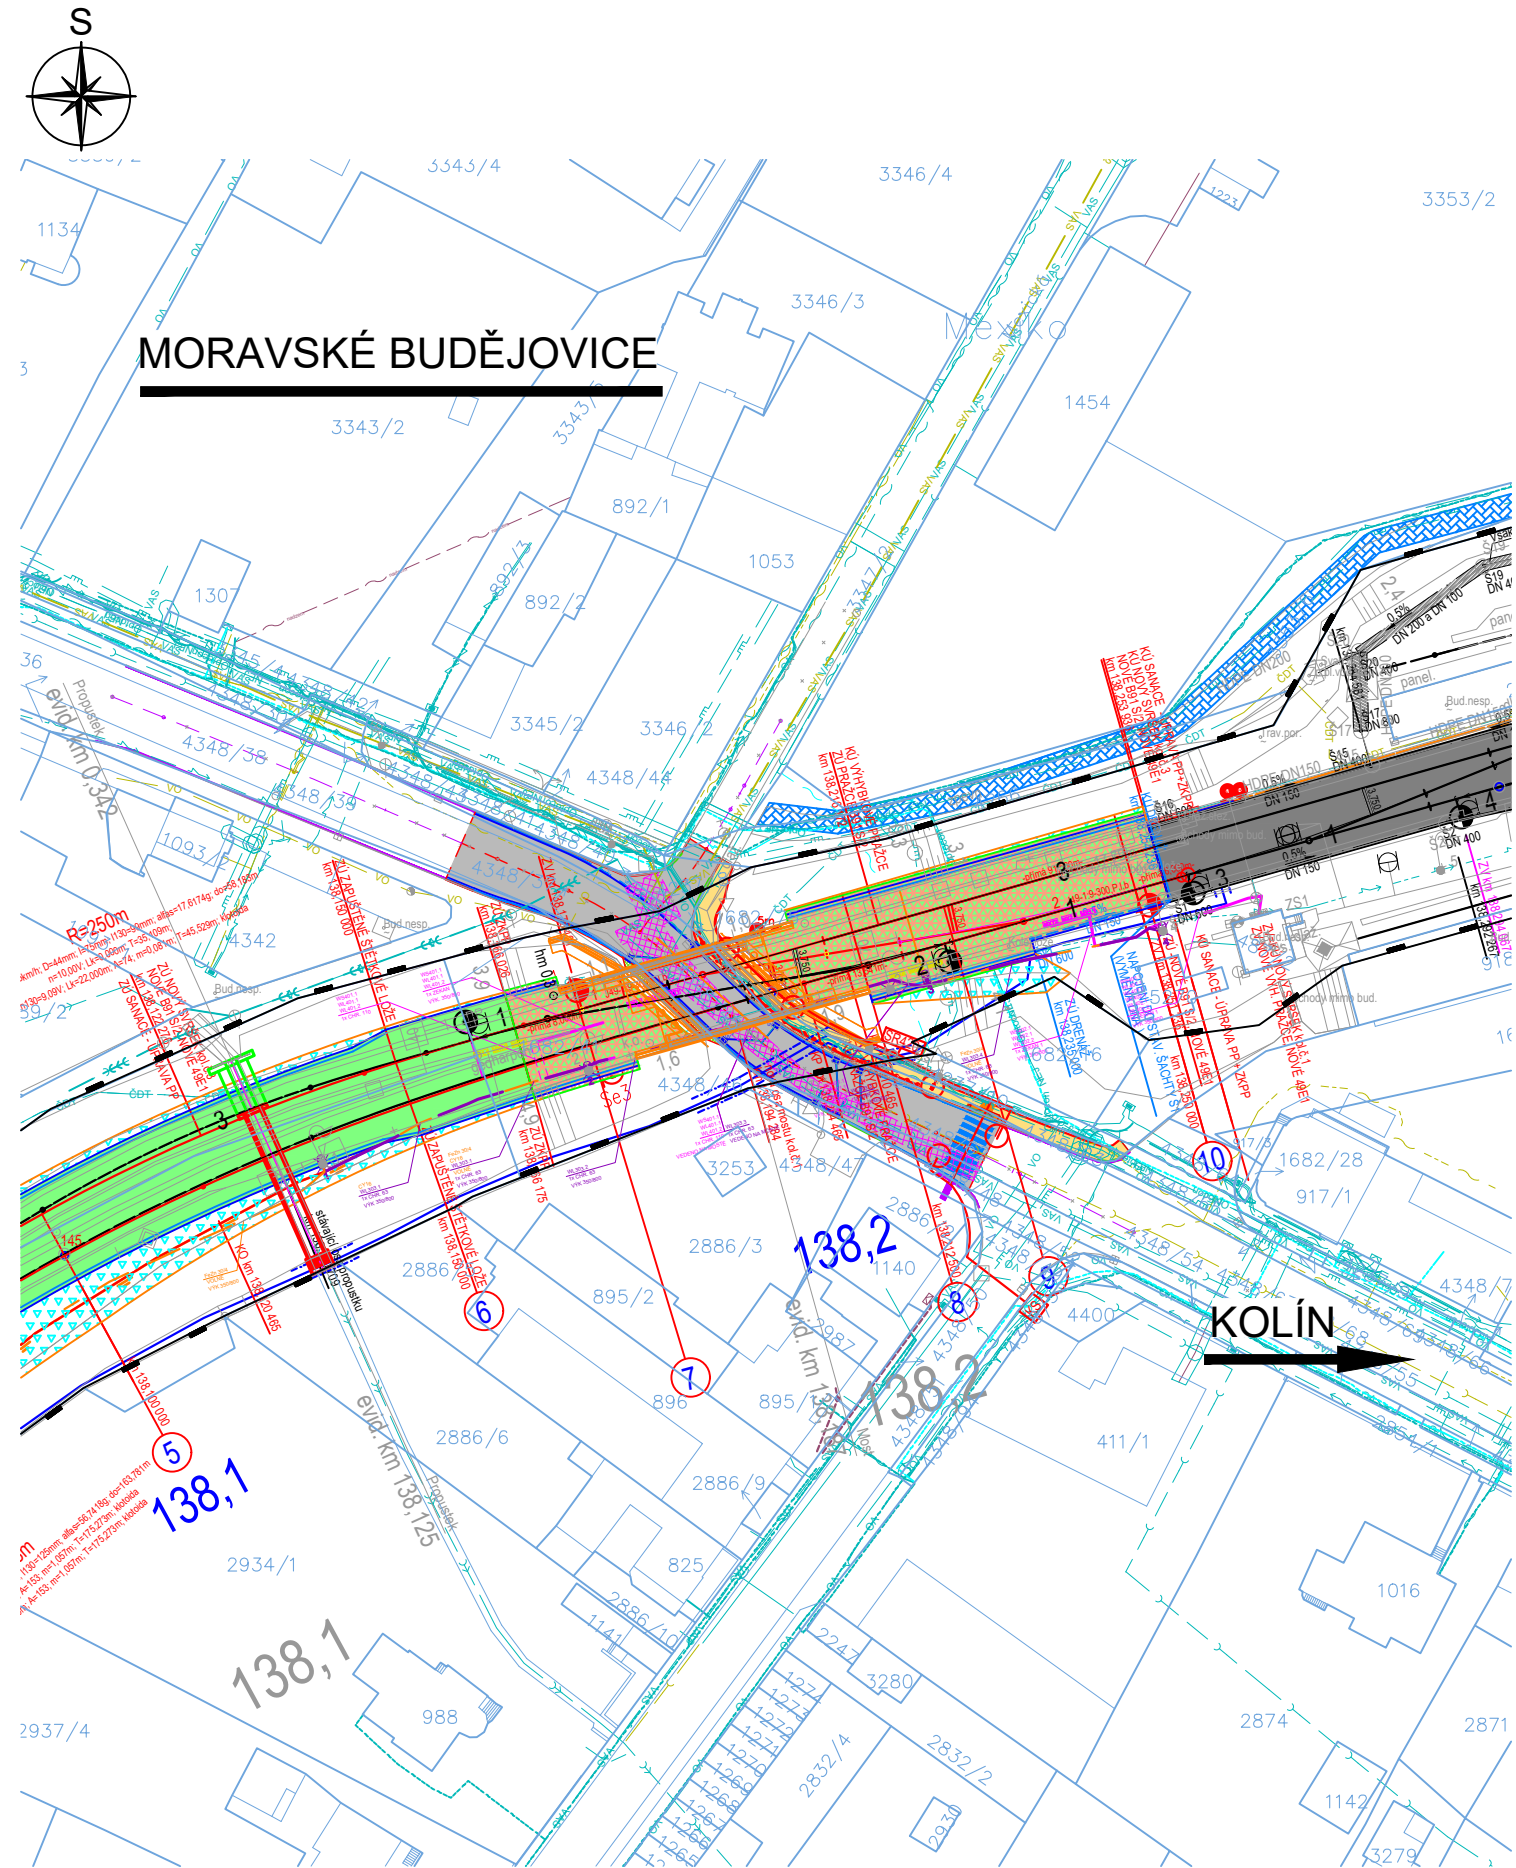

- LEGENDA:
- Zaměření stávajícího stavu
 - Katastrální mapa
 - Osa pozemní komunikace
 - Nové mostní konstrukce
 - Plocha chodníku
 - Komunikace
 - Ochrana kanalizace a vodovodu - ŽB desky
 - Sanace
 - ZKPP
 - Odtěžení zeminy
 - Provizorní přístupová cesta

Stávající inženýrské sítě

- CETIN - Nadzemní sítě
- CETIN - Neprovozované sítě
- CETIN - Podzemní sítě
- CETIN - Podzemní sítě (nezaměřené)
- CETIN - Sítě NN
- ČDT - ČD - Telematika - Nezaměřené vedení
- ČDT - ČD - Telematika - Zaměřené vedení
- EGD - NN Nadzemní
- EGD - NN Neprovozované
- EGD - NN Podzemní
- EGD - NN Sdělovací
- EGD - VN Podzemní
- GasNet - STL
- GasNet - Ochranné pásmo
- MAME - Optokabely
- Město MB - Kanalizace
- Město MB - Kanalizace dešťová
- Město MB - Kanalizace jednotná
- Město MB - Kanalizace splašková
- Město MB - Kanalizace splašková - OP
- VO - Město MB - Veřejné osvětlení
- NEJ
- Optokon
- SŽ - SEE
- SŽ - SSZT
- VAS - Kanalizace
- VAS - Kanalizace - zrušené
- VAS - Kanalizace dešťová
- VAS - Vodovod
- VAS - Vodovod - zrušené

 <div>EVROPSKÁ UNIE Evropské strukturální a investiční fondy Operační program Doprava</div>		<div>Ministerstvo dopravy Státní fond dopravní infrastruktury</div> 	
Jiná ověření:		Paré:	
Orientační schéma:		Razítko oprávněné osoby:	
Podpis:		Datum:	
Revize:	Datum:	Popis:	Kontroloval:
V00	-	Dokumentace po připomínkách	Ing. Štěpán Kameš
Stavebník/Investor:		Správa železnic, státní organizace	
Adresa:		Dlážděná 1003/7, 110 00 Praha 1	
Zástupce investora:		Stavební správa východ	
Adresa:		Nerudova 773/1, 779 00 Olomouc	
Zhotovitel díla:		DMC Havlíčkův Brod s.r.o.	
Adresa:		Průmyslová 941, 580 01 Havlíčkův Brod	
Kontakt:		T: +420 724 155 348 E: kverek@dmchb.cz	
Zhotovitel části/objektu:		SUDOP BRNO, spol. s r.o.	
Adresa:		Kounicova 688/26, 611 36 Brno	
Kontakt:		T: +420 972625804 E: sudop@sudop-brno.cz	
Hlavní projektant (HIP):		Radek Kverek Dis.	Specialista: Ing. Štěpán Kameš
Název stavby/akce:	Rekonstrukce mostu v km 138,187 TÚ 1201 na trati Znojmo - Okříšky		Označení investora: S622000247
Název části:	Mosty, propustky a zdi		Zakázka: 21072-01-0223
Název objektu/díle části:	Most v km 138,187		Označení části: D.2.1.04
Název přílohy:	Situace		Označení objektu/komplexu: SO 11-20-01
Název díle části přílohy:			Číslo přílohy (typ/pořadí): 2.001
Odpovědný projektant:	Zpracovatel přílohy: Ing. Aleš Tichý	Měřítko: 1:1000 Formáty: 3 A4	Stupeň dokumentace: DUSP+PDPS
Kraj:	Katastrální území: Moravské Budějovice	TUDU: 1201	Smluvní datum zpracování: 31.03.2024
Označení investora: S 6 2 2 0 0 0 2 4 7 Stupeň dokumentace: Část: - D 2 1 0 4 Objekt: - S 0 1 1 2 0 0 1 - X X Příloha: - - - - - Revize: - V 0 0			