
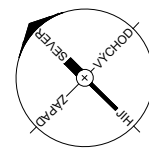


Tabulka místností

Číslo	Popis	Plocha	Podlaha	Stěna
2P148A	Prodejní část	40,3	Keramická dlažba	Obklad do úrovně stropu
2P148B	Chodba	10,9	Keramická dlažba	Keramický obklad do úrovně stropu
2P148C	Šatna	6,0	Keramická dlažba	Hladká omítka
2P148D	Výlevka	2,0	Keramická dlažba	Keramický obklad do úrovně stropu
2P148E	WC	1,9	Keramická dlažba	Keramický obklad do úrovně stropu
2P148F	Výrobna	23,2	Keramická dlažba	Keramický obklad do úrovně stropu
2P148G	Skald a výrobna	41,6	Keramická dlažba	Keramický obklad do úrovně stropu

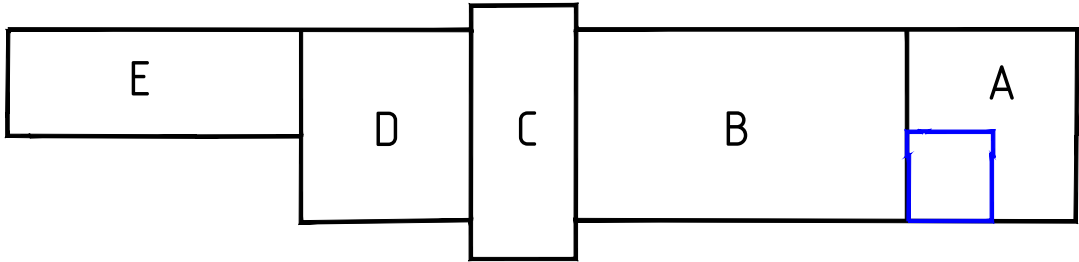

OBJEDNATEL PROJEKTU: <b>Pavel Hosnedl</b> Okružní 3409/15, 43401 Most		GENERÁLNÍ PROJEKTANT: <b>TETRAKTY</b> IDS: c54yq2b IČO: 090 65 296 projekce@tetraktys.pro www.tetraktys.pro	
STAVBA: <b>Provozovna BURGIA ŽST Most</b> Areál ŽST. Most, k.ú. Most II, p.č. 6934		KRAJ: Ústecký	PARÉ: 09-24
ODPOVĚDNÝ PROJEKTANT: <b>Ing. Jan KOLÁŘ</b>		PROJEKTANT: <b>Marek NOVOTNÝ</b>	PROJEKTANT ČÁSTI DOKUMENTACE: <b>TETRAKTY</b> IDS: c54yq2b IČO: 090 65 296 projekce@tetraktys.pro www.tetraktys.pro
NÁZEV ČÁSTI DOKUMENTACE: Stavebně technické řešení		FORMÁT: (L1A2) 4x4	MĚŘÍTKO: 1:50
NÁZEV DOKUMENTU: Navrhovaný stav <b>Půdorys1NP</b>		ČÍSLO ČÁSTI DOKUMENTACE: D.1.1.	ČÍSLO DOKUMENTU: 2.01