



PŮDORYS  
M 1:50

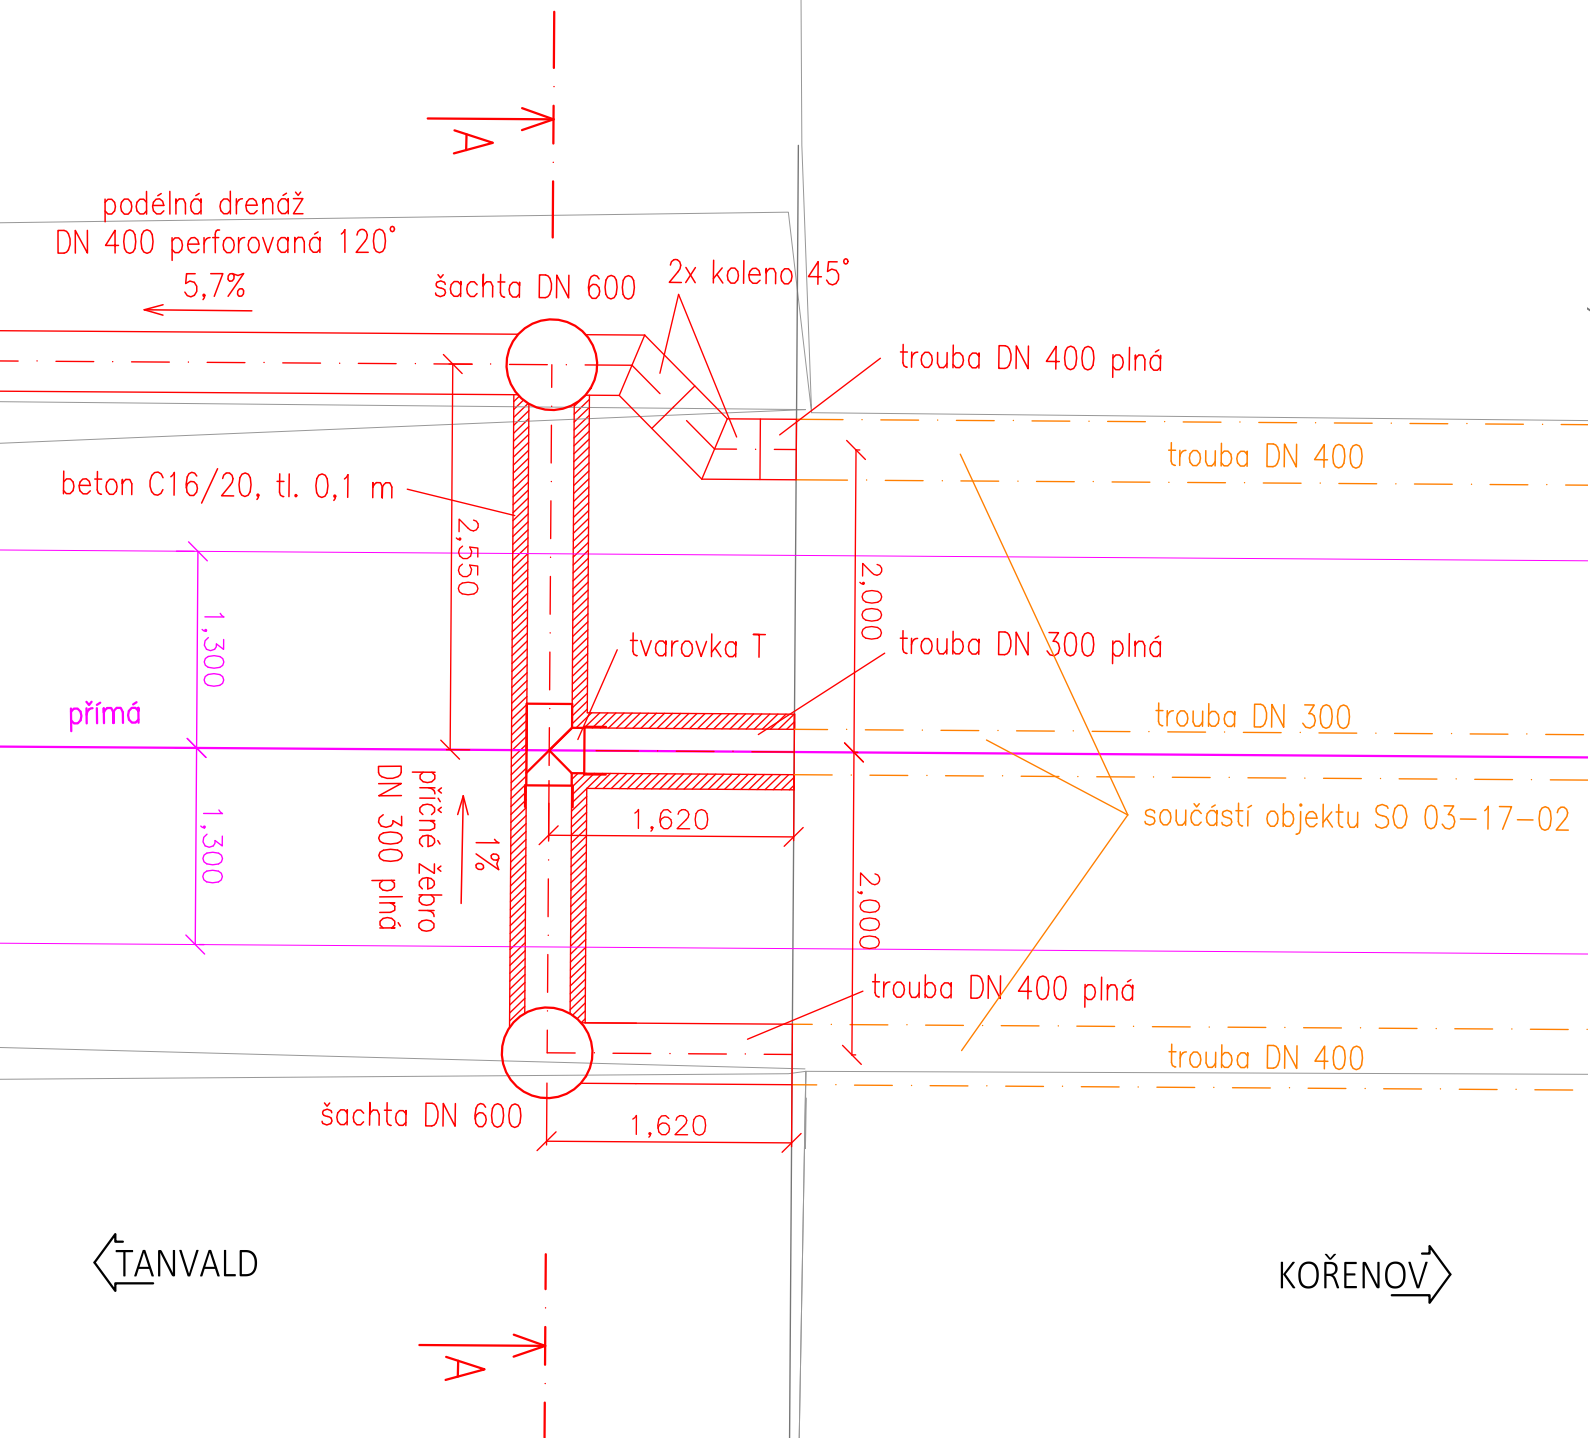

ŘEZ A-A  
M 1:50

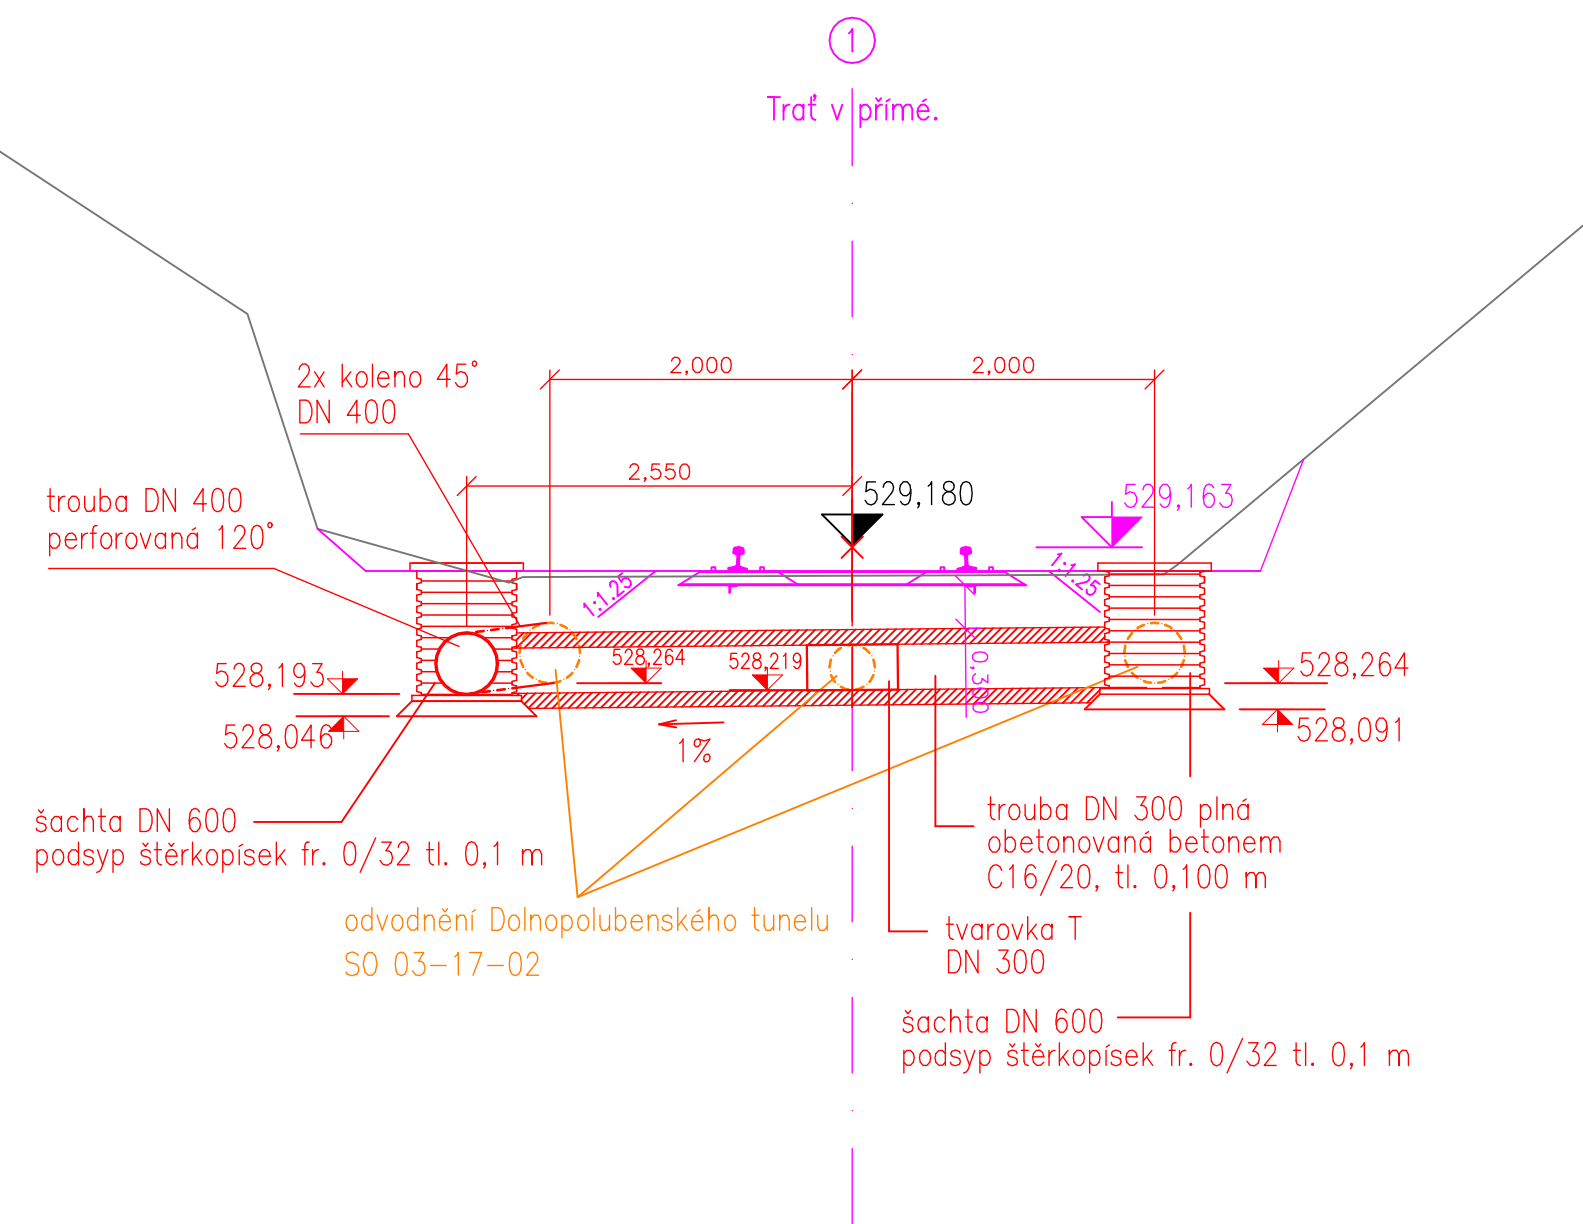

Výškový systém Bpv





Souřadnicový systém S-JTSK

Číslo změny:	Obsah změny:	Datum změny:
01	Po připomínkách	10/2021
02	-	-
03	-	-

Generální projektant: TÝM/SAGASTA – Tanvald – Kořenov



Zpracovatel dílčí části dokumentace:

Vypracoval: 		Zodp. projektant: 	Kontroloval: 	
Ondřej Václavíček		Ing. Miroslav Rykl	Ing. Jakub Reňka	
Kraj: Liberecký		Traťový úsek/Obec: 1671 Liberec – Harrachov st.hr.		
Investor: Správa železnic, státní organizace; Dlážděná 1003/7; 110 00 Praha 1				
Akce: Oprava trati v úseku Tanvald – Kořenov				Formát: 3x44
SO 03-10-01 Desná (mimo) – Dolní Polubný (mimo), železniční svršek SO 03-11-01 Desná (mimo) – Dolní Polubný (mimo), železniční spodek				Datum: 11/2021
				Účel: DSP+PDPS
				Č. zakázky: 64020136
				Změna:
Obsah dokumentace: <b>DETAIL – PŘÍČNÝ PŘECHOD V KM 30,381</b>				Č. kopie:
				Měřítko: 1:50
Část dokumentace: E.1.1.3				.06.02