



DISPOZICE - NOVÝ STAV


PŮDORYS 1:100

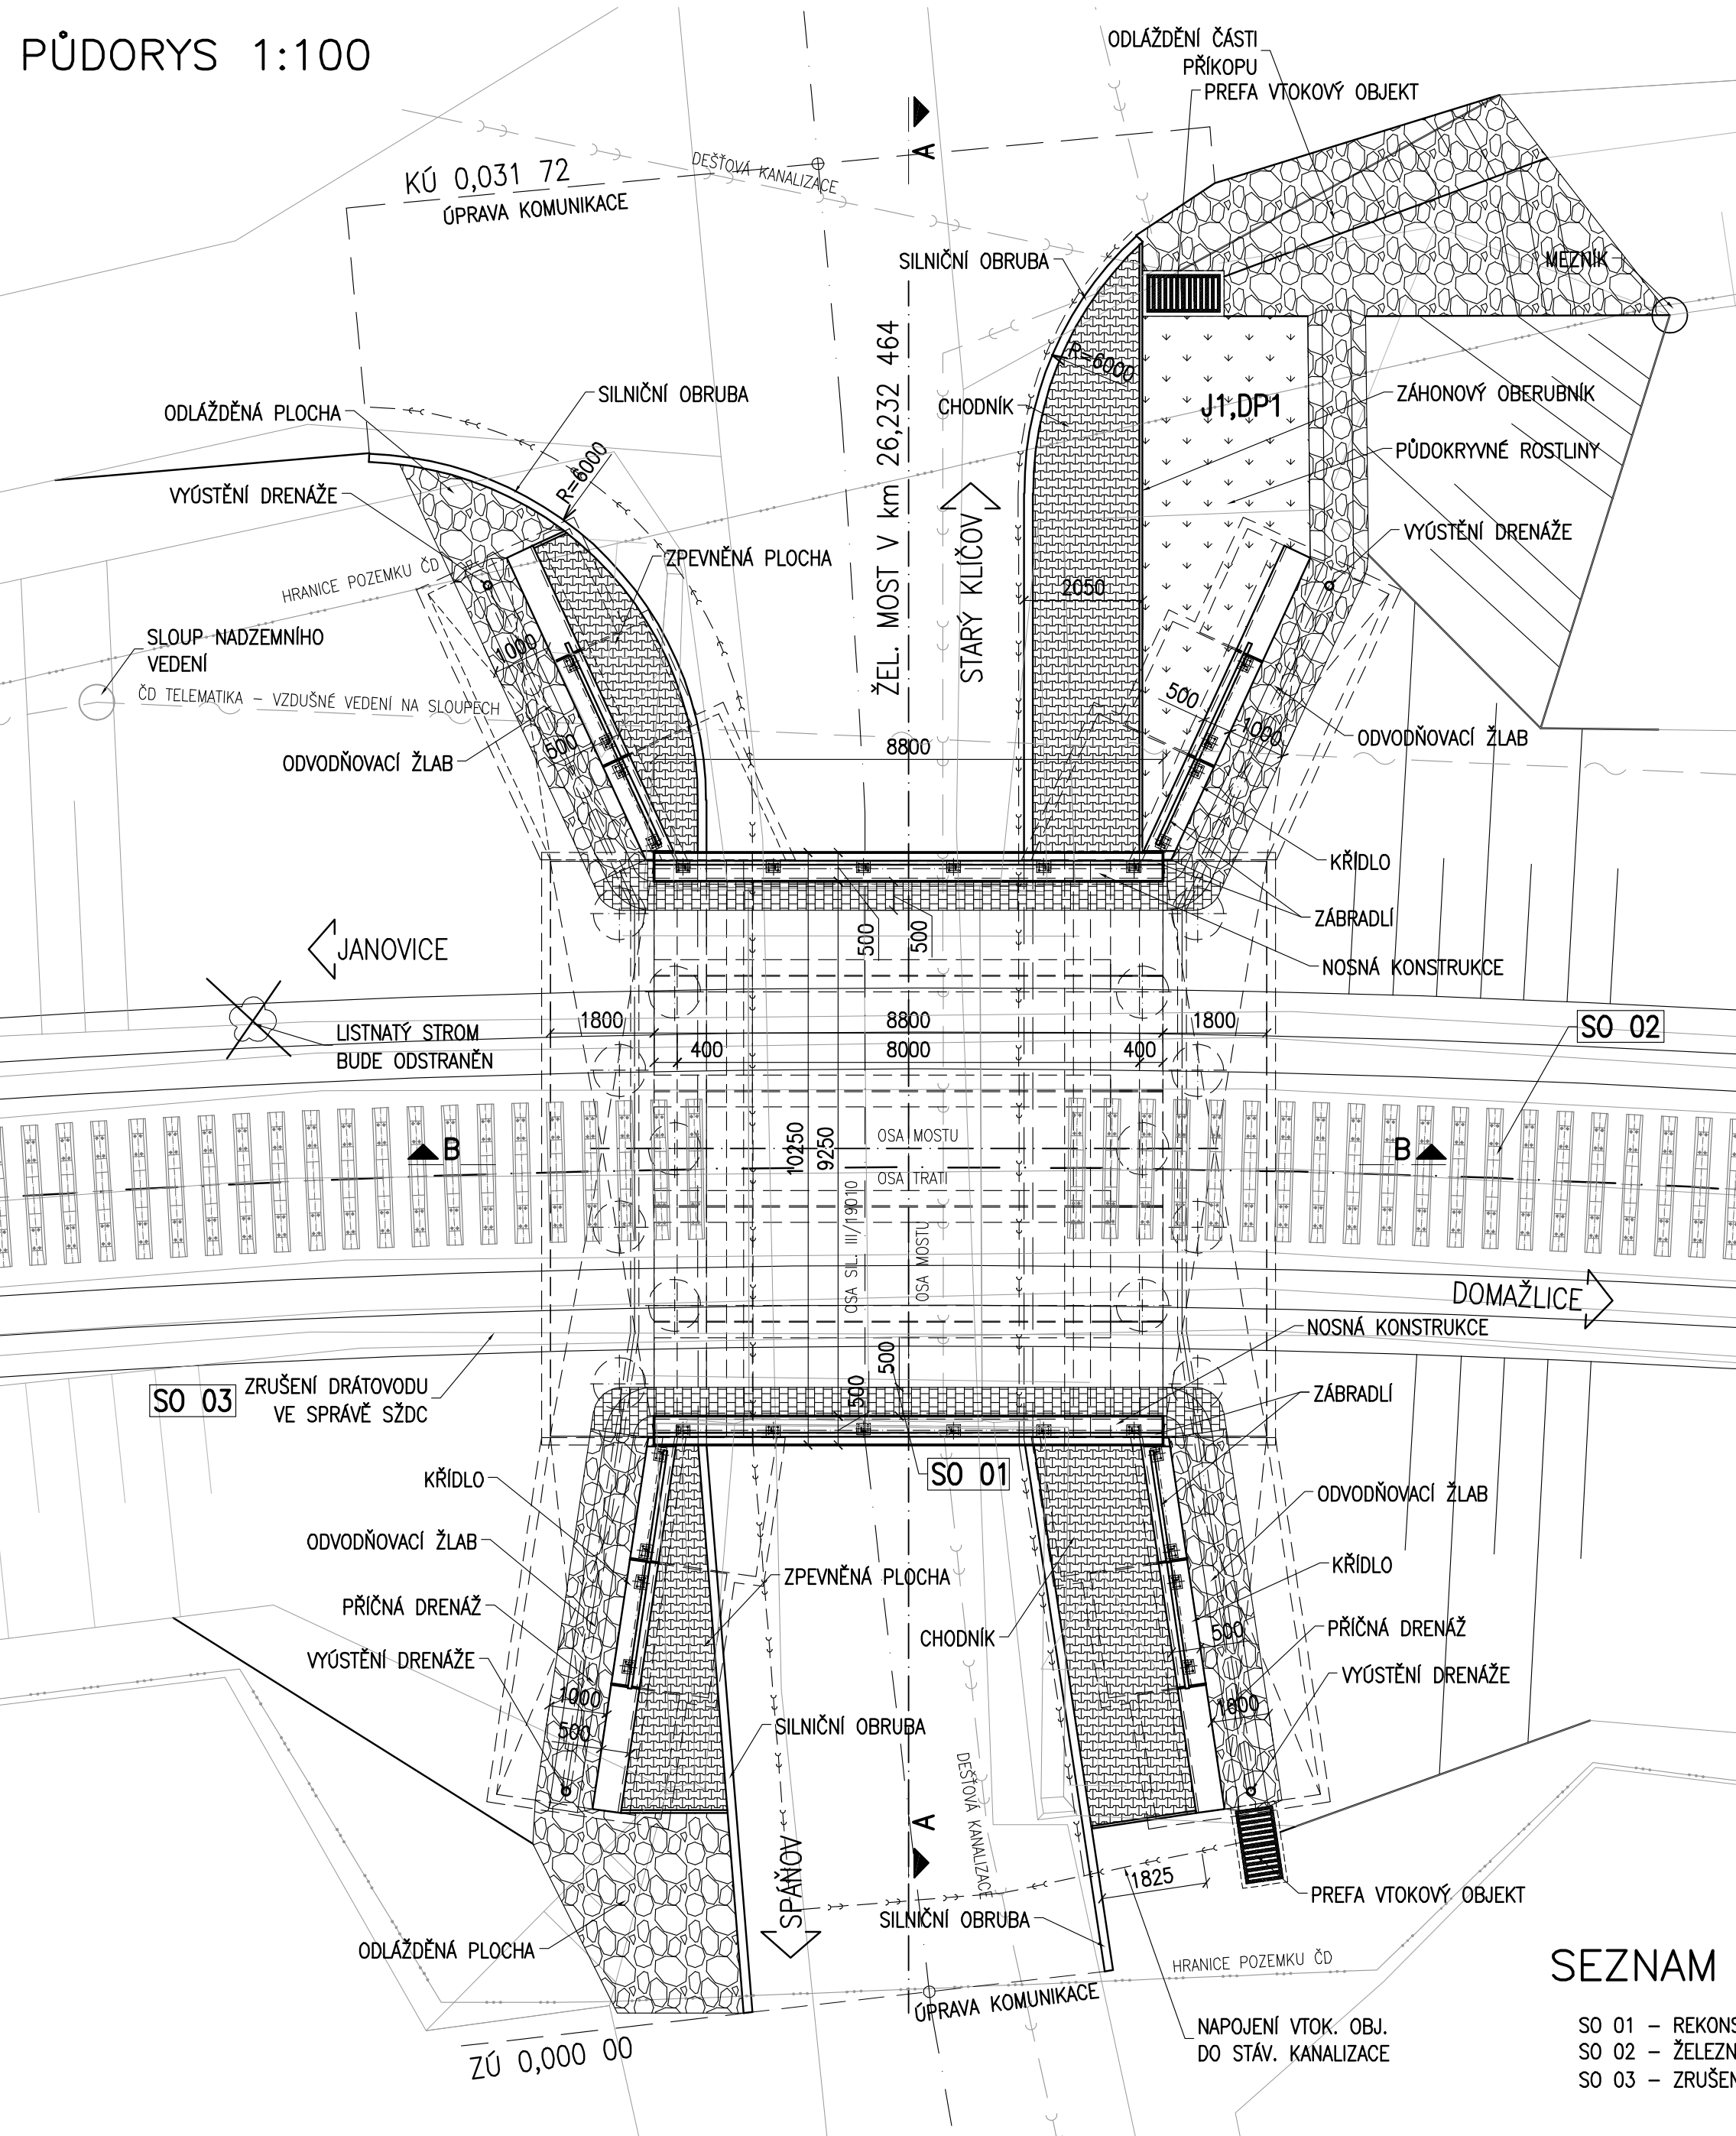

PODÉLNÝ ŘEZ B-B 1:100

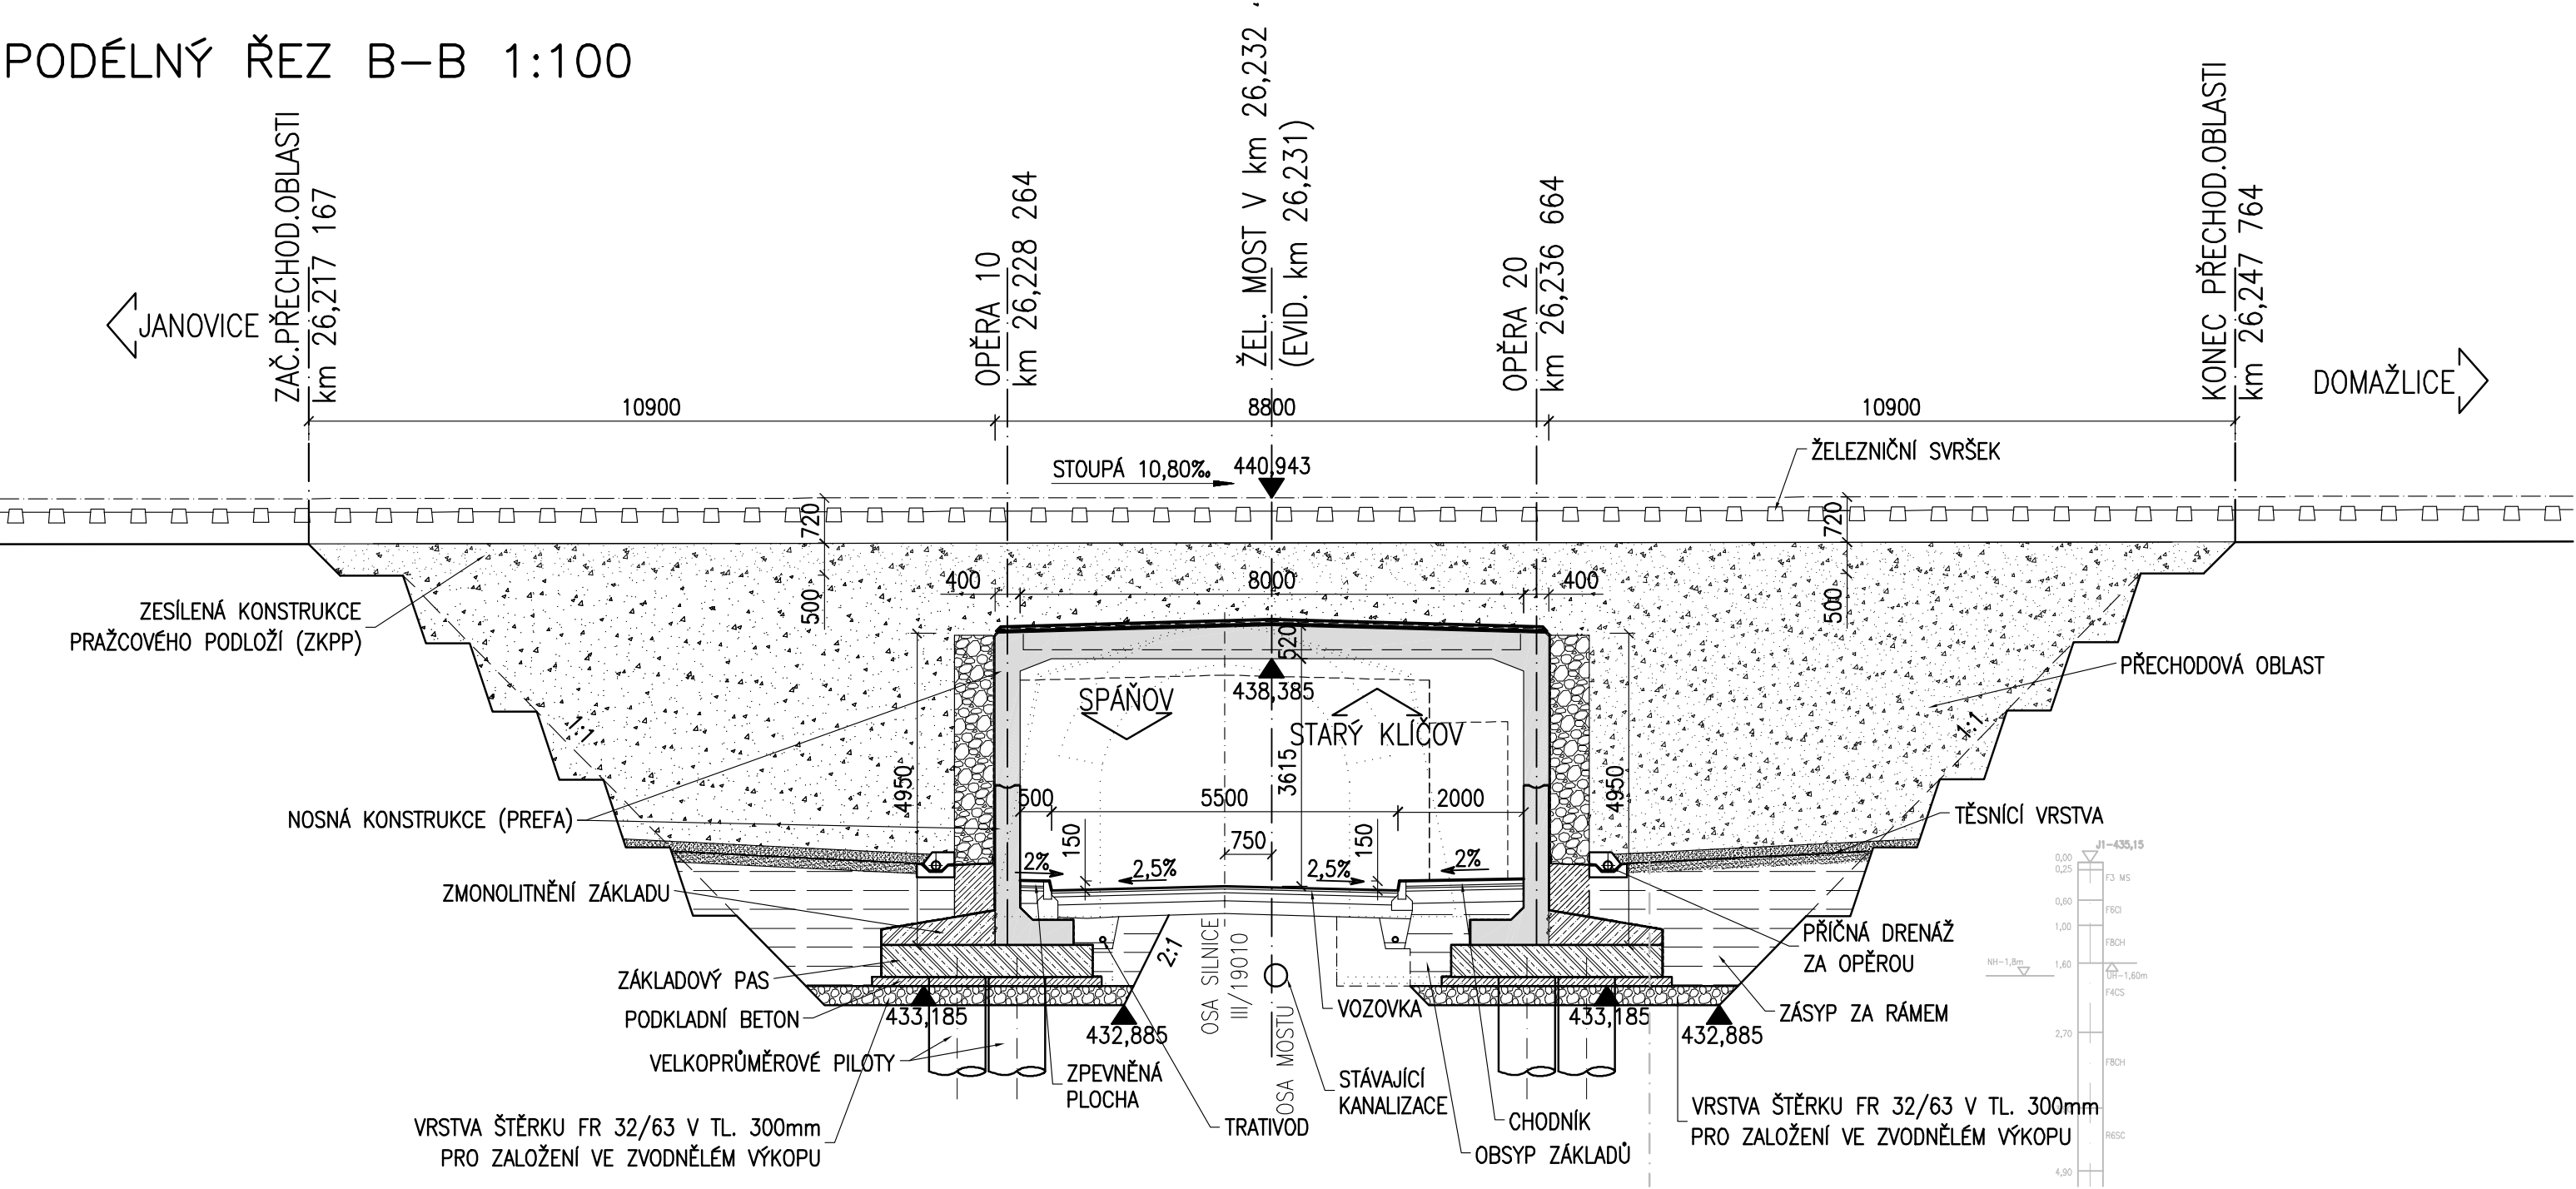

PŘÍČNÝ ŘEZ A-A 1:100

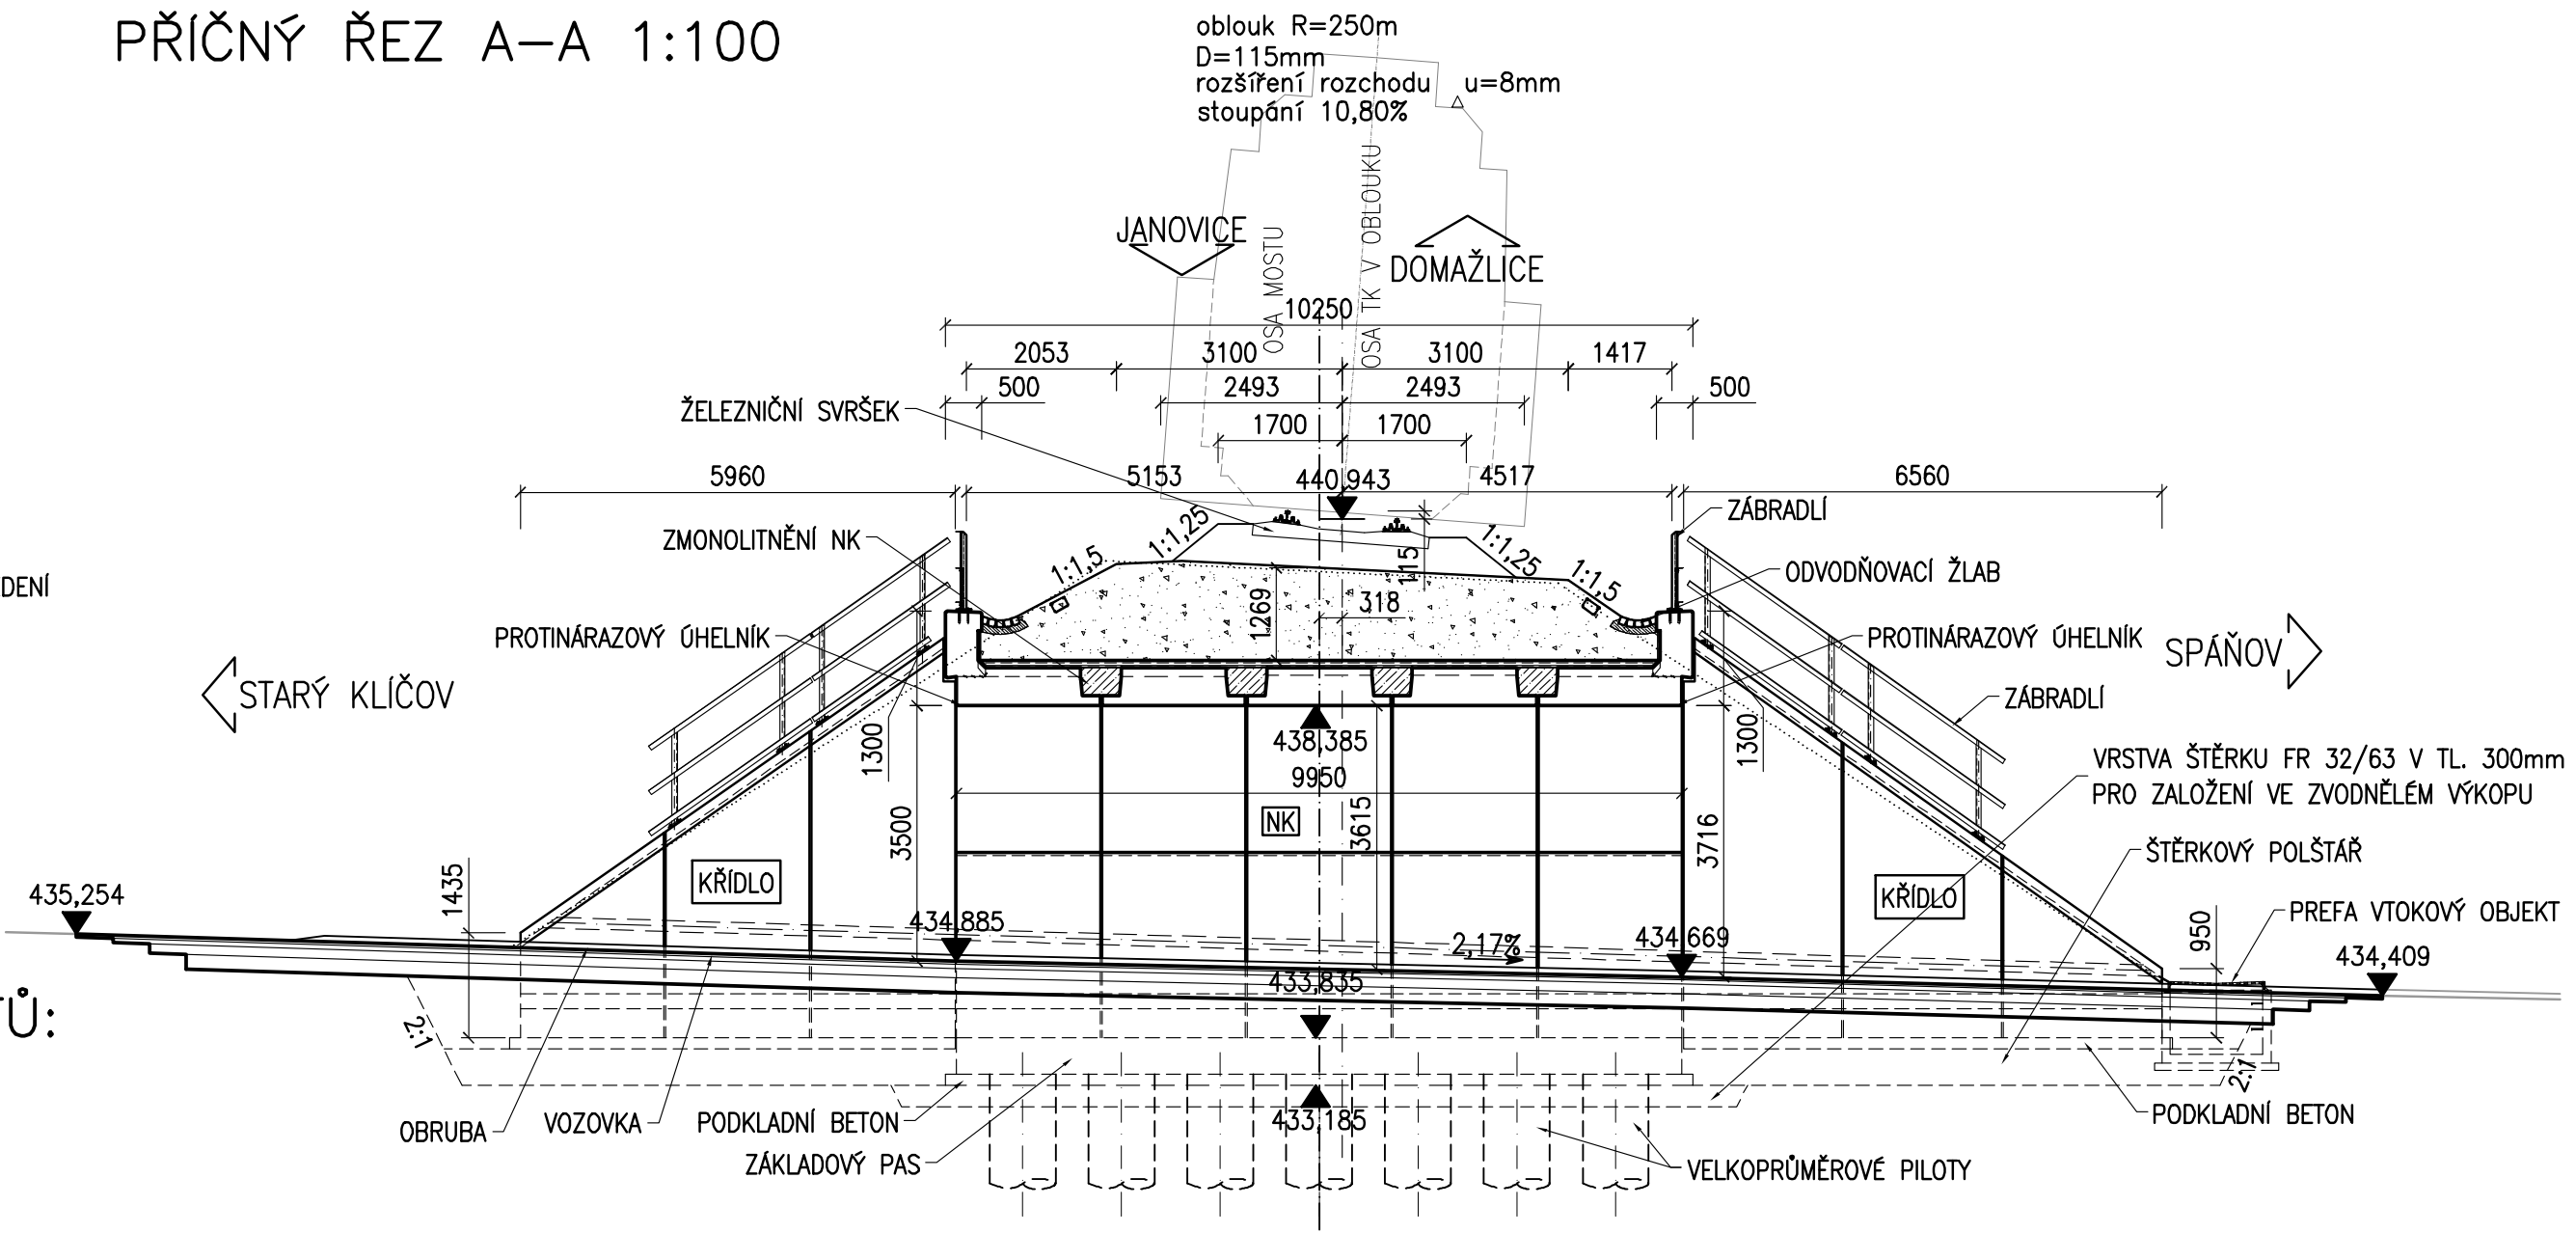

- LEGENDA SÍTÍ:
- HRANICE DRÁHY
  - ČD TELEMATIKA-VZDUŠNÉ VEDENÍ
  - KANALIZACE

SEZNAM STAVEBNÍCH OBJEKTŮ:

- SO 01 - REKONSTRUKCE MOSTU
- SO 02 - ŽELEZNIČNÍ SVRŠEK
- SO 03 - ZRUŠENÍ PŘEJEZDU A ZÁVORAŘSKÉHO STANOVISŤE

TÚ: 0351 Janovice - Domažlice  
DÚ: 10 Kout na Šumavě - Domažlice

Výškový systém : Bpv  
Souřadnicový systém: S-JTSK

SO 01

Rekonstrukce mostu

Objednatel:

**SPRÁVA ŽELEZNIČNÍ DOPRAVNÍ CESTY, s.o.**  
Dělská 1003/7, 110 00 Praha 1 - Nové Město  
**STAVEBNÍ SPRÁVA ZÁPAD**  
Sokolovská 278/1955, 190 00 Praha 9 - Libeň

Zhotovitel:

**Valbek, spol. s r.o., středisko Plzeň**  
Parková 1205/ 11  
326 00 Plzeň

	Vypracoval	M. Hejduk	Zak. číslo	16PL11011
	Zodp. projektant	Ing. T. Mareš	Datum	02/2017
	Tech. kontrola	Ing. R. Vorschneider	Stupeň	PROJEKT
	Akce	Rekonstrukce mostu v km 26,231 trati Klatovy - Domažlice		Počet formátů 10 x A4
Zhotovitel:		Valbek, spol. s r.o., středisko Plzeň Parková 1205/ 11 326 00 Plzeň		Měřítko 1:100
Příloha		DISPOZICE - NOVÝ STAV		Č. přílohy Paré
				<b>3</b>