



Situace
M 1:500



Jiná ověření:		Pardé:	
Orientační schéma:		Razítko oprávněné osoby:	
Revize:		Datum:	
001	21.05.2024	Popis:	Kontroloval:
000		16.06.2023	Definitivní evidovaná dokumentace
Služebník/Investor:		Správa železnic, státní organizace	
Adresa:		Dlážděná 1003/7, 110 00 Praha 1	
Zástupce Investora:		Oblastní ředitelství Hradec Králové	
Adresa:		U Fotochemy 259, 501 00 Hradec Králové	
			
		SPRÁVA ŽELEZNIC	
Zhotovitel díla:		Tým dopravního inženýrství s.r.o.	
Adresa:		Moskevská 532/60, 101 00 Praha 10	
Kontakt:		T: +420 602 424 825 E: info@tyimdi.cz	
Zhotovitel částí/objektu:		Tým dopravního inženýrství s.r.o.	
Adresa:		Moskevská 532/60, 101 00 Praha 10	
Kontakt:		T: +420 602 424 825 E: info@tyimdi.cz	
Hlavní projektant (HIP):		Ing. Miroslav Rykl	
		Specialista: Ing. Miroslav Rykl	
Název stavby/akce:		Oprava kolejí a výhybek v dopravně Kořenov	
Název části:		Kolejový svršek a spodek	
Název objektu/dílní části:		dopr. D3 Kořenov, železniční svršek a spodek část C	
Název přílohy:		Situační	
Název dílní části přílohy:		-	
Odpovědný projektant:		Zpracovatel přílohy:	
Ing. Miroslav Rykl		Ing. Václav Kovářik	
Kraj:		Katastrální území:	
Liberecký		Polubný [669750]	
		Měřítko: 1:500	
		Formát: 9x44	
		TUDU:	
		1671 01	
Ověření investora:		Razidlo dokumentace:	
0 1 2 