



PŘEHLEDNÁ SITUACE STAVBY

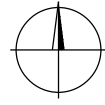

MĚŘÍTKO 1 : 50 000

1 km

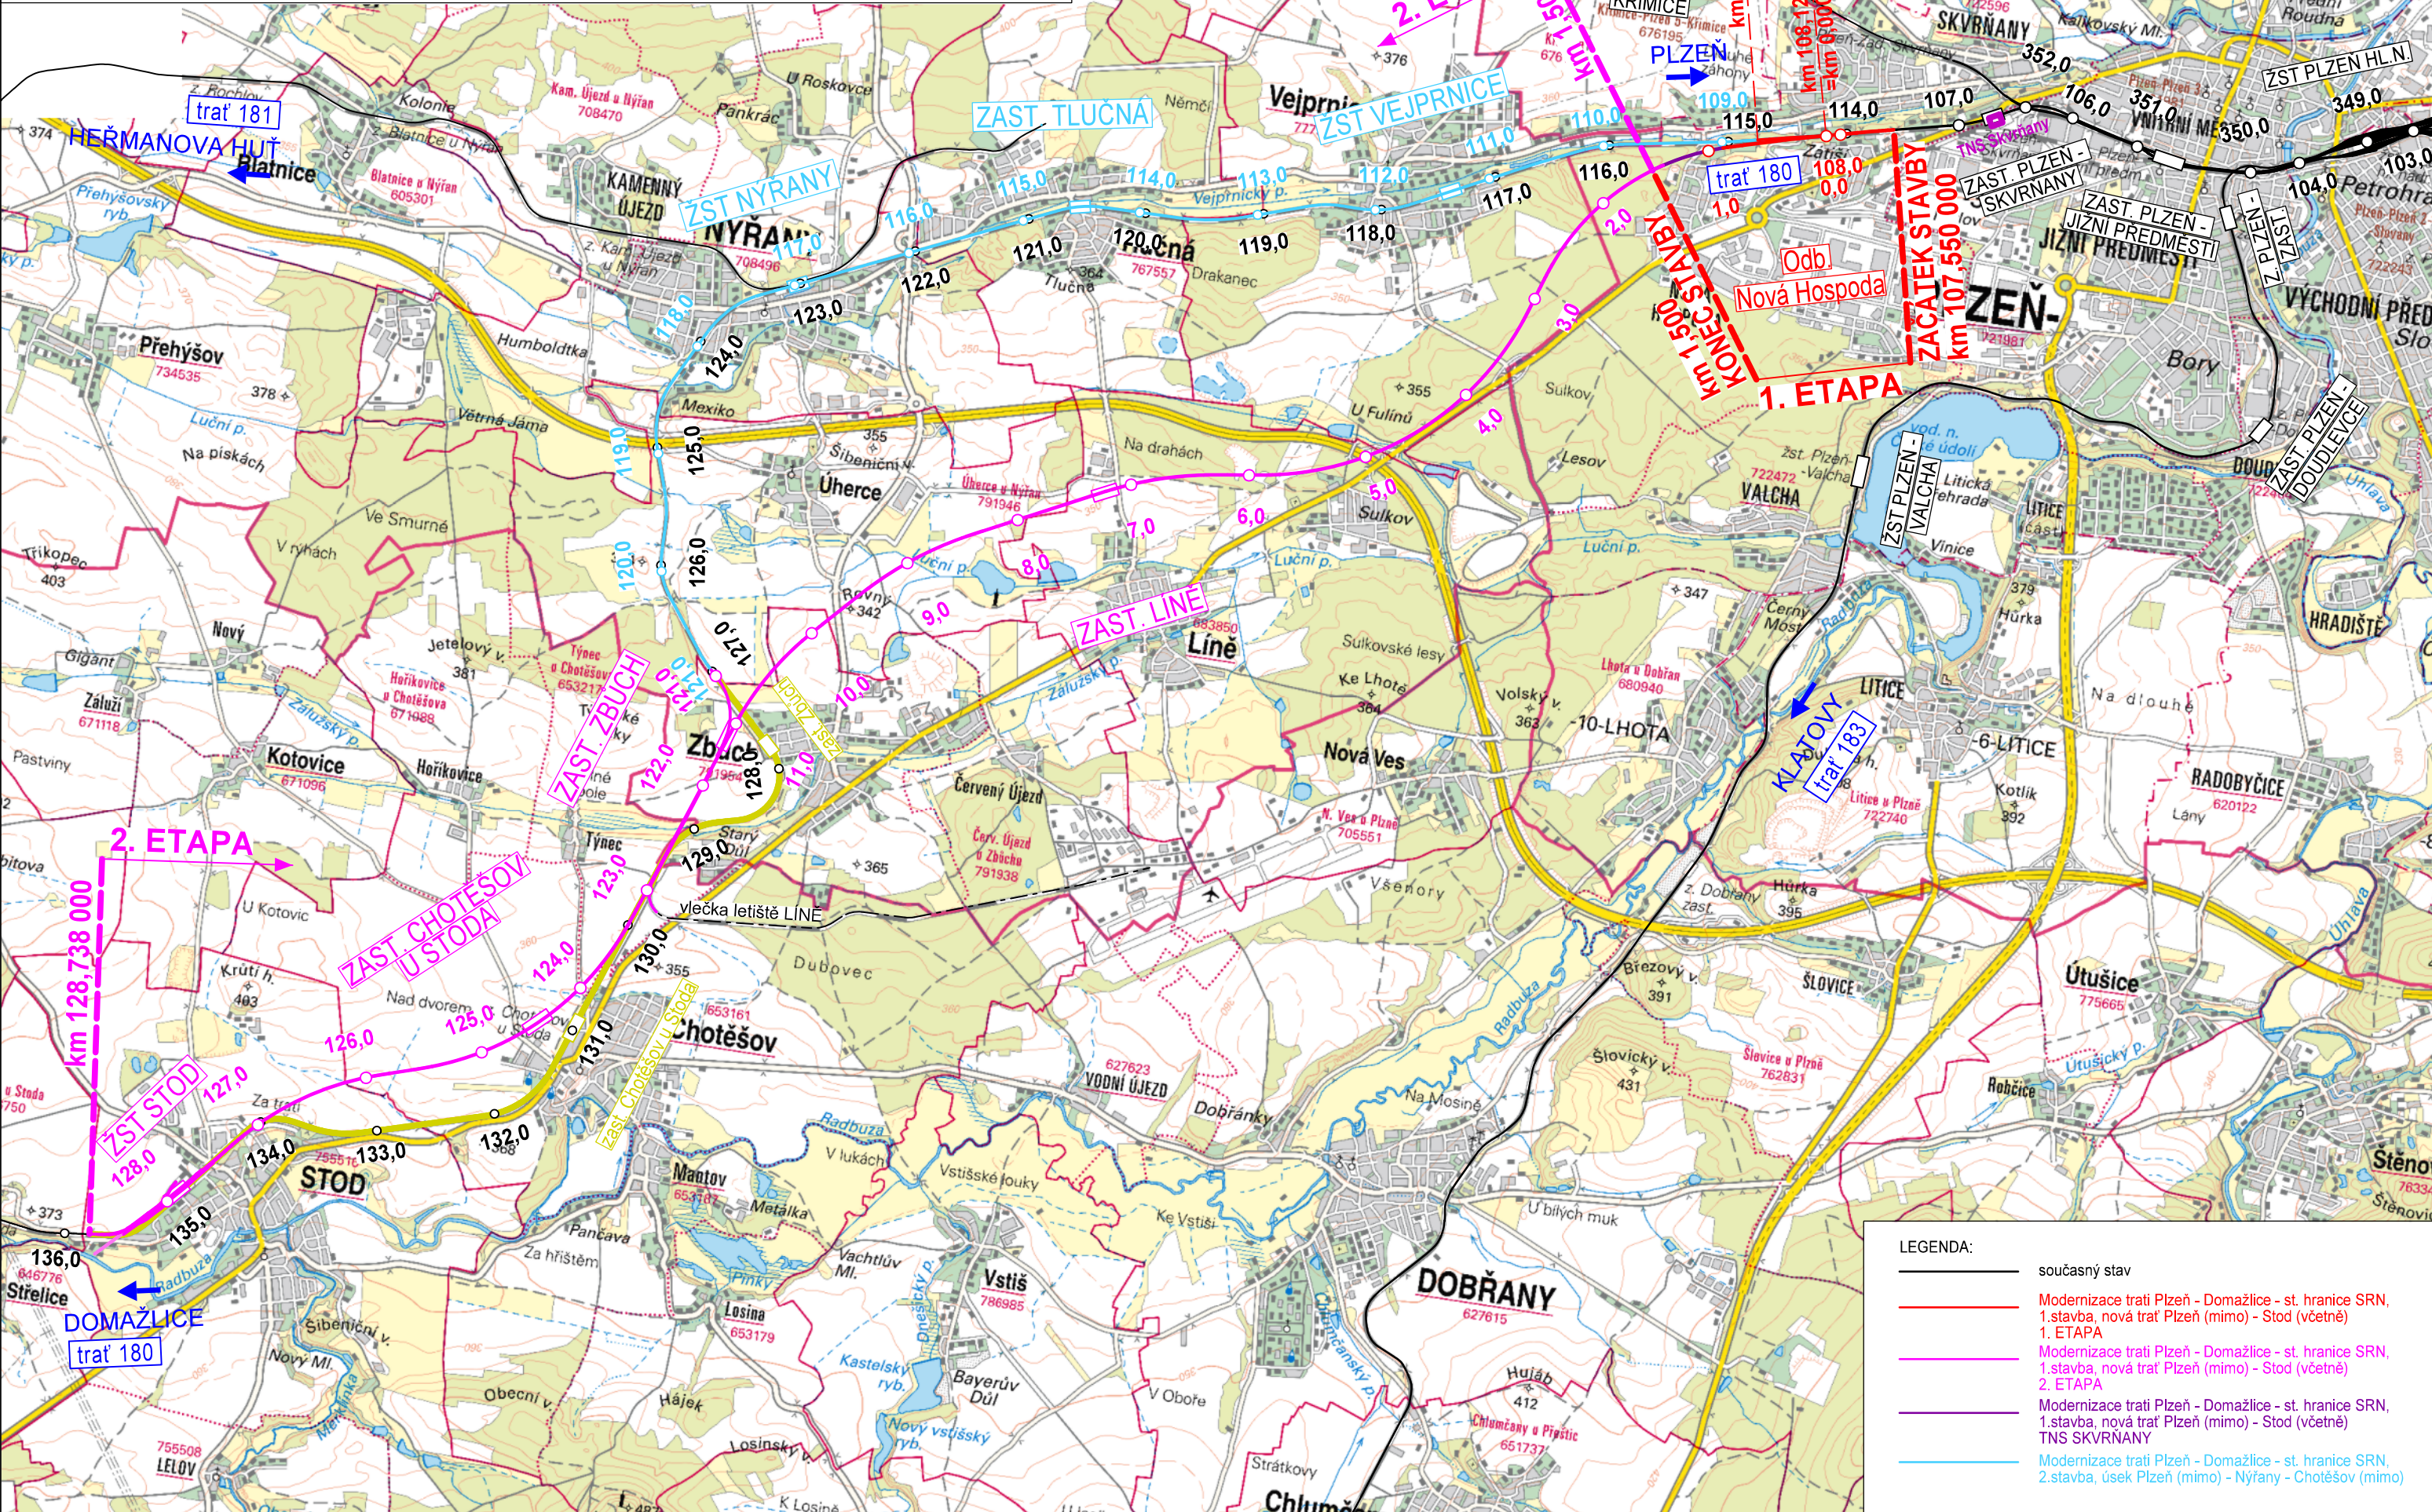

Nástroj pro propojení Evropy

Projekt stavby DSP+PDPS „Modernizace trati Plzeň - Domažlice - st. hranice SRN, 1. stavba, nová trať Plzeň (mimo) - Stod (včetně)“ je spolufinancovaná EU z programu Nástroj pro propojení Evropy (CEF).
Za tuto publikaci odpovídá pouze její autor. Evropská unie nenesе odpovědnost za jakékoli využití informací v ní obsažených.


Paré:




Razítko oprávněné osoby:

Podpis:

Datum:

Revize:	Datum:	Popis:	Kontroloval:
000	31.10.2024	Čistopis PDPS po připomínkách	Ing. Petr Mahdal

Stavebník / investor:	Správa železnic, státní organizace	 SPRÁVA ŽELEZNIC
Adresa:	Dlážděná 1003/7, 110 00 Praha 1	
Zástupce investora:	Stavební správa západ	
Adresa:	Ke Štvanici 656/3, 186 00 Praha 8	

Zhotovitel díla: Adresa: Kontakt:	Společnost „SP + SEU_Plzeň - Stod_DSP, PDPS“, správce SUDOP PRAHA a.s. Olšanská 1a, 130 00 Praha 3 T: +420 607 229 020 E: praha@sudop.cz <div style="display: flex; justify-content: space-around; align-items: center;">   </div>	
Zhotovitel části / objektu: Adresa: Kontakt:	SUDOP PRAHA a.s. Olšanská 1a, 130 00 Praha 3 T: +420 607 229 020 E: praha@sudop.cz <div style="display: flex; justify-content: flex-end; align-items: center;">  </div>	
Hlavní projektant (HIP):	Ing. Petr Mahdal	Specialista:

Název stavby / akce: 	Modernizace trati Plzeň - Domažlice - st. hranice SRN, 1. stavba, nová trať Plzeň (mimo) - Stod (včetně) 1. ETAPA		Označení (S-kód):	S631500859
			Zakázka:	21-001.201
Název části:	Situační výkresy		Označení části:	C.1.1
Název objektu:	Přehledná situace stavby		Číslo objektu / komplexu:	
Název přílohy:			Číslo přílohy:	
Název dílčí části přílohy:				2 . 001
Odpovědný projektant:	Zpracovatel přílohy:	Měřítko: 1:50 000	Stupeň dokumentace:	
Jitka Martinčová	Jitka Martinčová	Formáty: 3xA4	PDPS	
Kraj:	Katastrální území:	TUDU:	Smluvní datum zpracování:	
Plzeňský	viz textová část	viz textová část	28.02.2025	

DOKUMENT LZE UŽÍVAT POUZE VE SMYSLU PŘÍSLUŠNÉ SMLOUVY O DÍLO. ŽÁDNÁ JEHO ČÁST NEMŮŽE BÝT DLE ZÁKONA č.121/2000 Sb. KOPÍROVÁNA NEBO JINÝM ZPŮSOBEM ROZŠÍŘOVÁNA BEZ SOUHLASU SUDOP PRAHA a.s.