



ZÁRUBNÍ ZEĎ km 0,019 - km 0,154
VÝKOPY A TERÉNNÍ ÚPRAVY


PŮDORYS
M 1:500

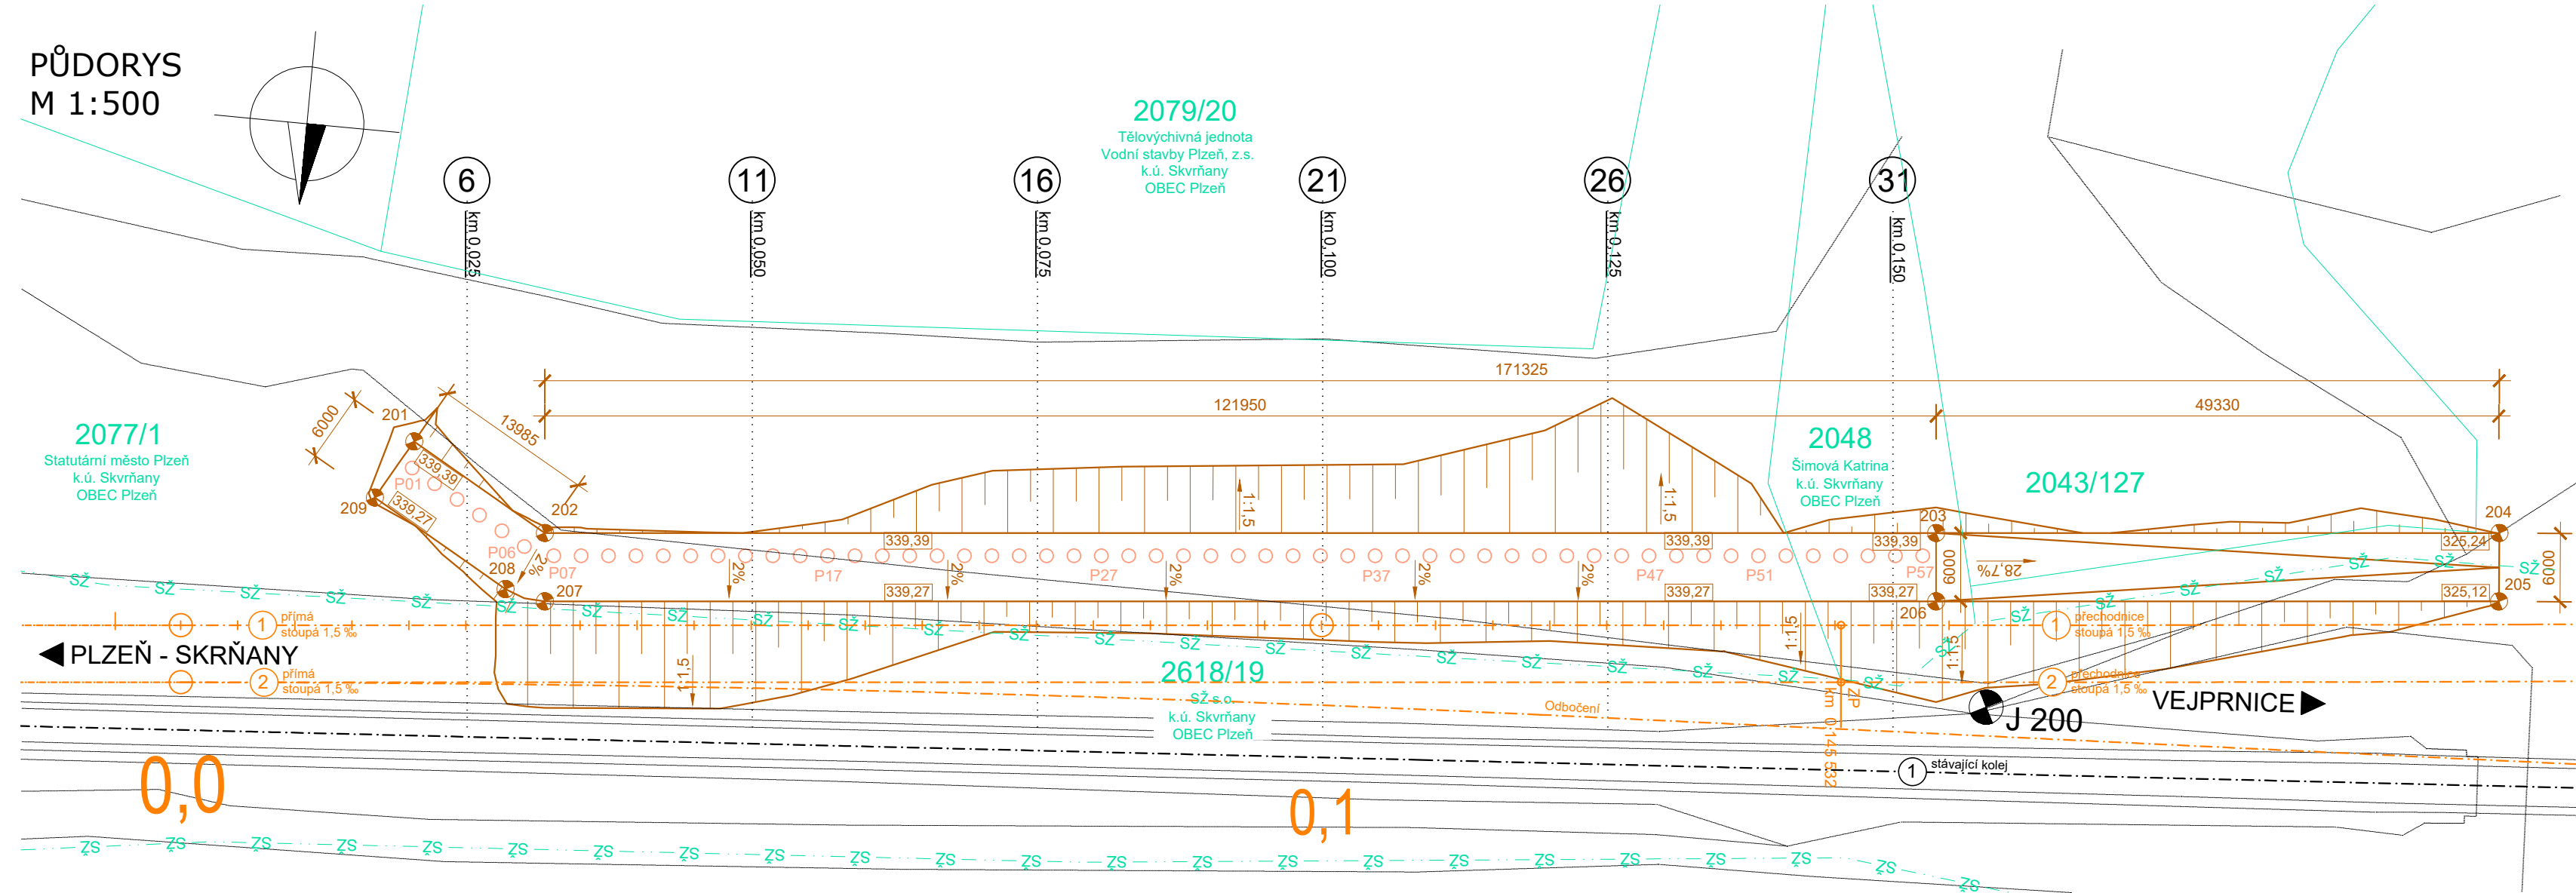

POHLED 1:500

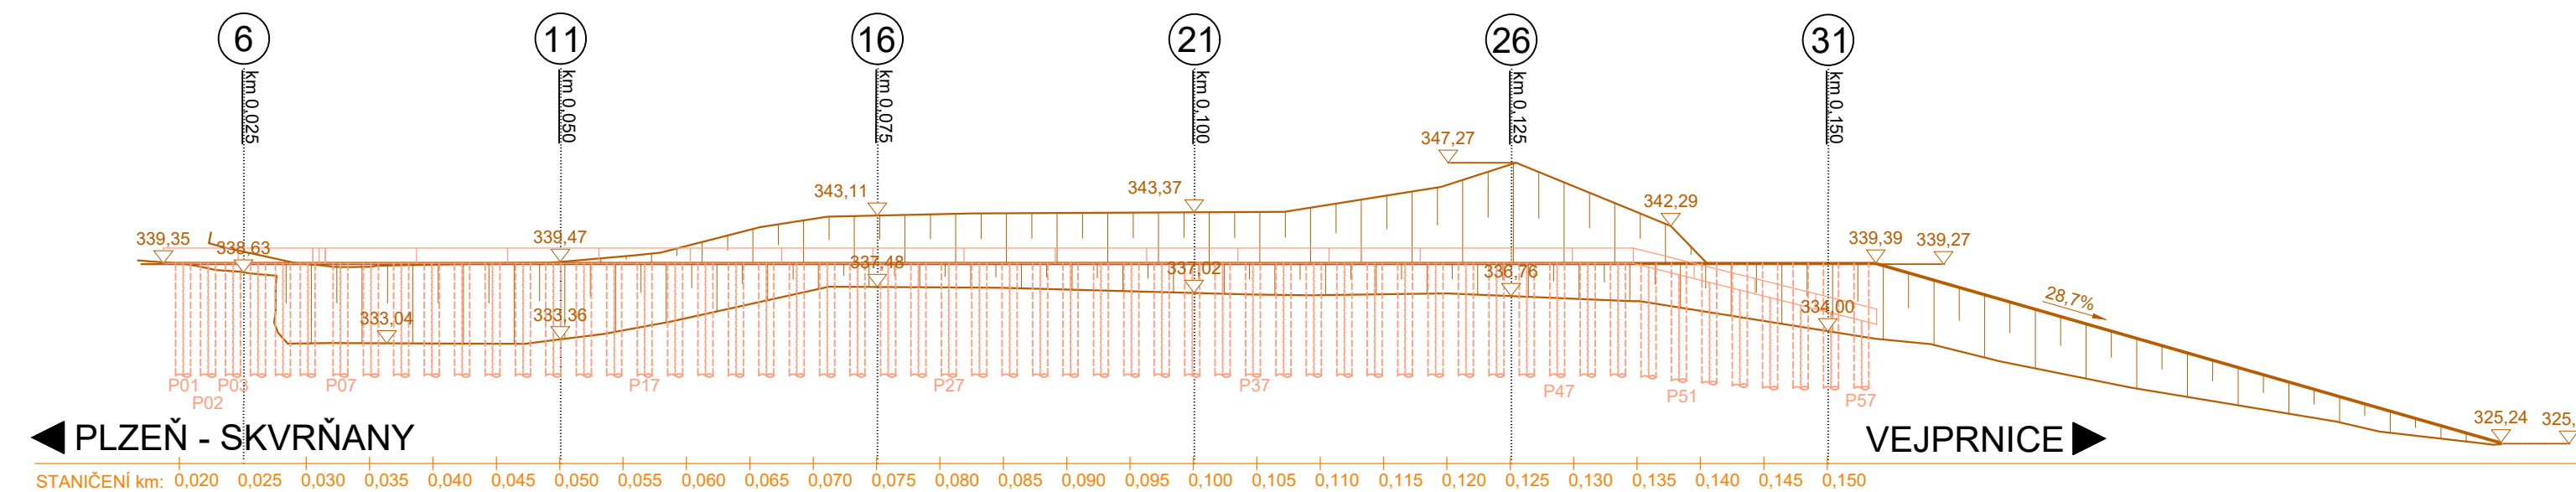


PŘÍČNÝ ŘEZ Č. 1
km 0,050

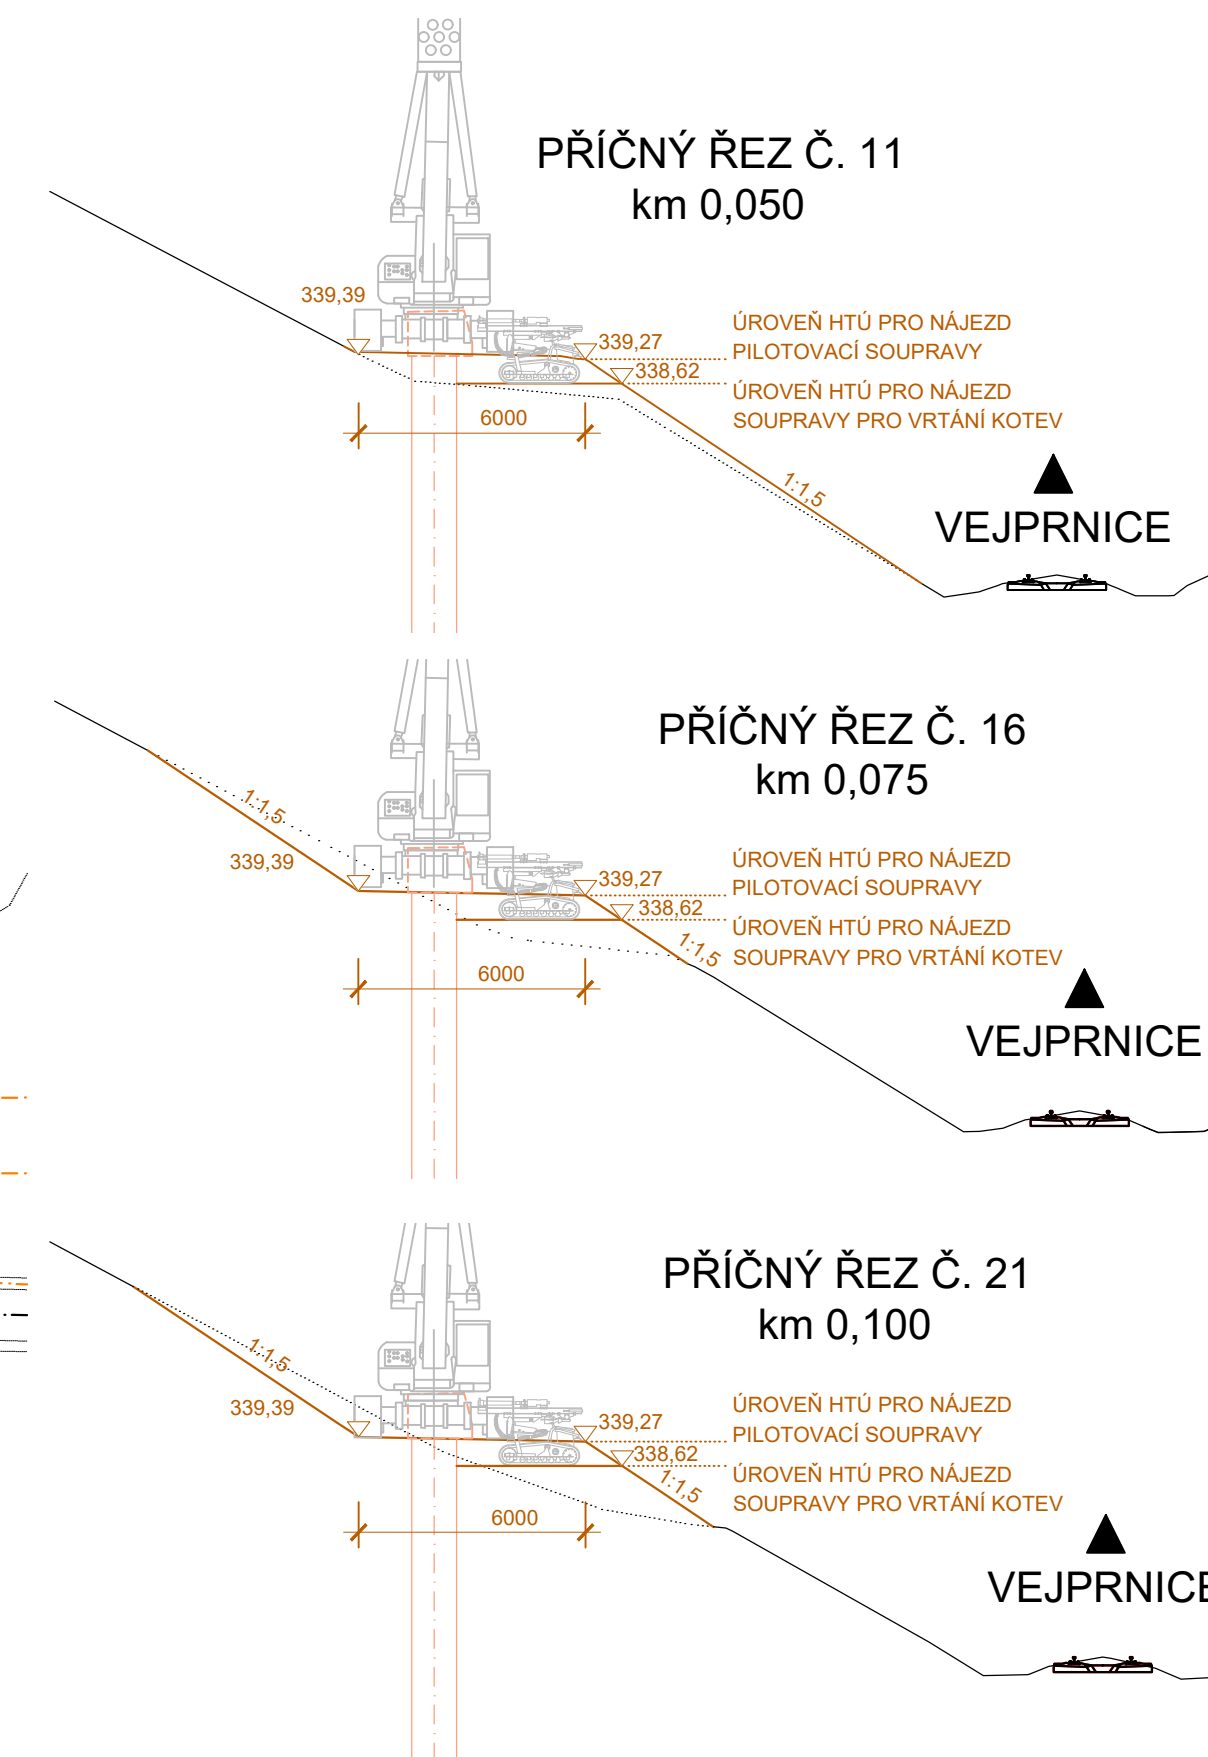

SOUŘADNICOVÝ SYSTÉM: S-JTSK
VÝŠKOVÝ SYSTÉM: Bpv

PŘÍČNÝ ŘEZ Č. 26
km 0,125

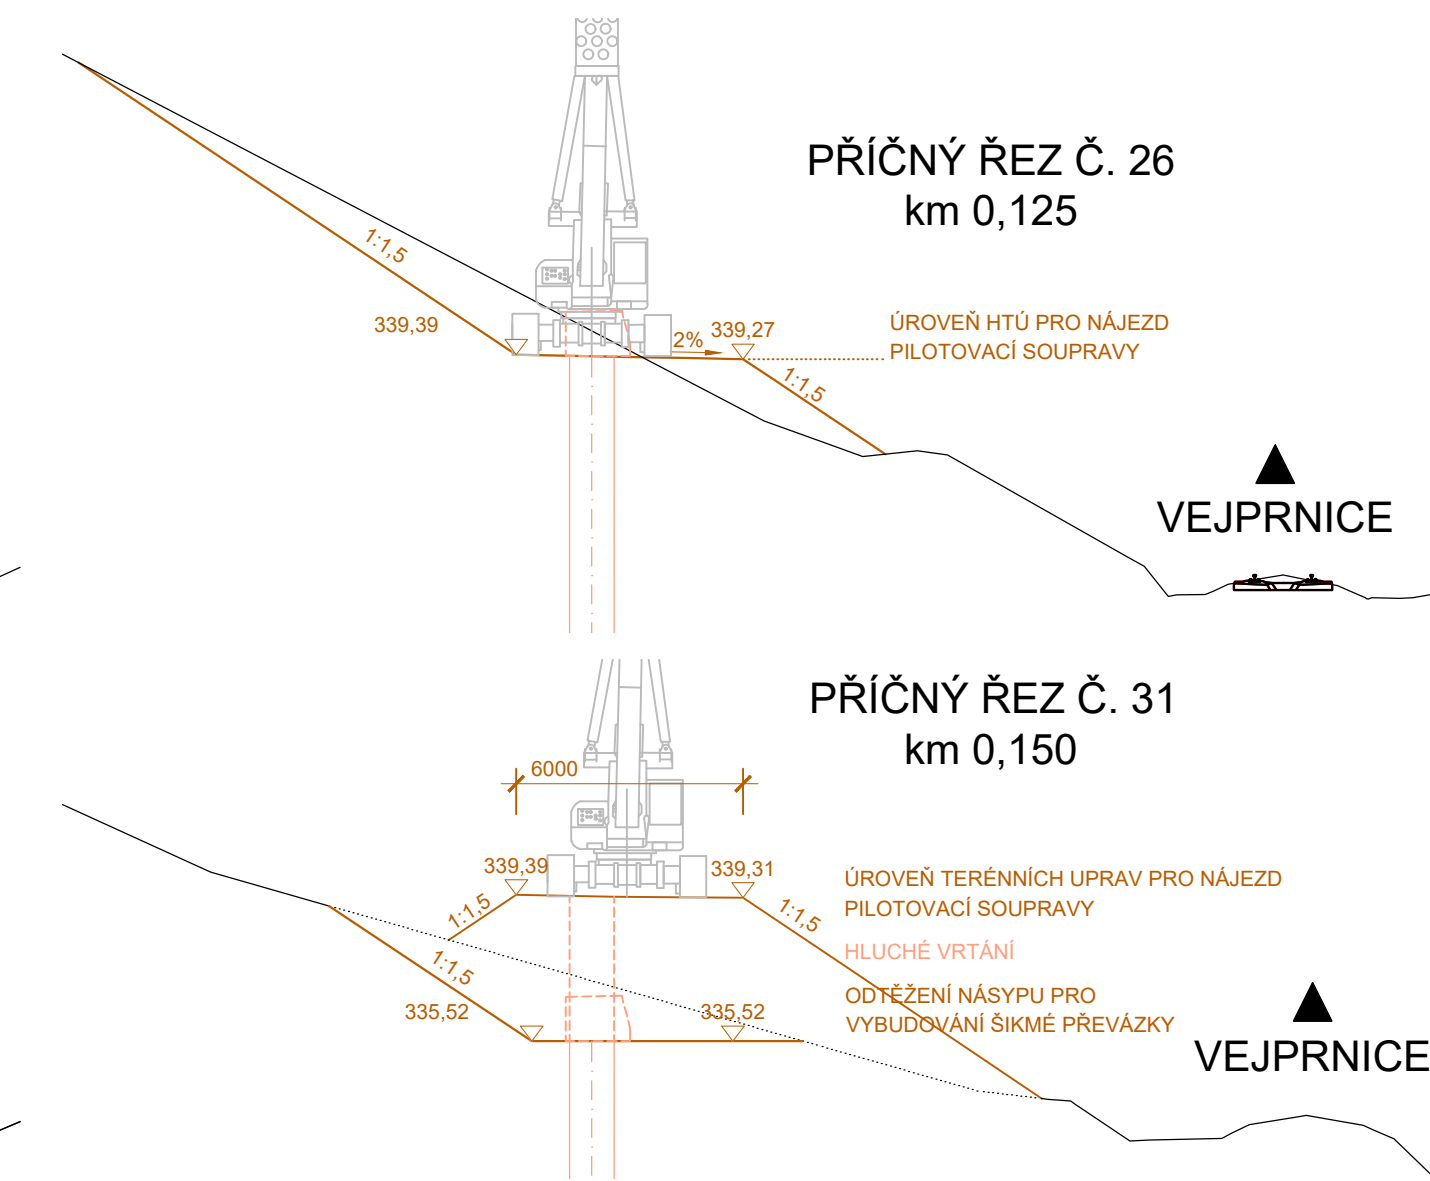

SEZNAM VYTYČOVACÍCH BODŮ

Č. BODU	X	Y	Z	Popis vytyč. Bodu
201	1070183.25	826173.44	339.39	HORNÍ HRANA VÝKOPU
202	1070176.35	826185.60	339.39	
203	1070187.94	826307.00	339.39	
204	1070192.64	826356.15	325.24	
205	1070186.66	826356.68	325.12	
206	1070181.97	826307.57	339.27	
207	1070170.38	826186.17	339.27	
208	1070171.13	826182.65	339.27	
209	1070178.03	826170.48	339.27	

CELKOVÝ OBJEM VÝKOPŮ/NÁSYPŮ PRO HTÚ

VÝKOP: 396m³
NÁSYP: 1610 m³ - *TENTO NÁSYP BUDE PO FINÁLNÍM ZŘÍZENÍ ZÁRUBNÍ ZDI ODTĚŽEN*

HLUCHÉ VRTÁNÍ PILOT P051-P057: 19,0m



Spolufinancováno Evropskou unií
Nástroj pro propojení Evropy

Projekt stavby DSP+PDPS „Modernizace trati Plzeň - Domažlice - st. hranice SRN, 1. stavba, nová trať Plzeň (mimo) - Stod (včetně)“ je spolufinancovaná EU z programu Nástroj pro propojení Evropy (CEF).
Za tuto publikaci odpovídá pouze její autor. Evropská unie nenese odpovědnost za jakékoli využití informací v ní obsažených.

Paré

Raziko poravnane osoby

Podpis:			Datum:
Revizor:	Datum:	Popis:	Kontroloval:
000	31.10.2024	Číslo PDPS po příměření	Ing. Petr Měchal

Stavebník/investor:	Správa železnic, státní organizace	
Adresa:	Dělnická 10397, 110 00 Praha 1	
Zástupce investora:	Stavební správa západ	
Adresa:	Ke Štvanici 656/3, 186 00, Praha 8	

Zhotovitel dle:	Společnost „SP+SEU“ Píseň-Stod_DSP, PDPS“, správce SUDOP PRAHA a.s.
Adresa:	Olšanská 1a, 130 00 Praha 3
Kontakt:	T: +420 605 229 020 E: psh@sudop.cz
Zhotovitel čísel /objektů:	DIPONT s.r.o.
Adresa:	Klíšská 1432/18, 400 01 Ústí nad Labem
Kontakt:	T: +420 475 201 640, +420 475 201 724 E: dipont@dipont.cz
Hlavní projektant (I+P):	Ing. Petr Máhel
Specialista:	Ing. Jan Grepel

Název stavby / akce:	Modernizace tratí Píseň - Domažlice - st. hranice SRN, 1. stavba, nová trať Píseň (mimo) - Slonď (včetně) 1. ETAPA										Označení (S+00):	S6315008																														
											Zakázka:	2-0012																														
Název části:	D.2.1.01 Kolejový svršek a spodník										Označení části:	D.2.1																														
Název objektu:	SO 1-11-01.1 ZST Píseň hl.n., obvod Nové Hospoda, železniční spodek										Číslo objektu / komplexu:	SO 1-11-01																														
Název přílohy:	Zánovní zadání km D.019-km 0,154 Výkresy a technická správa										Číslo přílohy:	2 . 6																														
Odporující projektant:	Zpracovatel přílohy:					Měřítko: 1:500, 1:200	Stupeň dokumentace:	PDI																																		
Ing. Zuzana Greglová	Ing. Jan Gregl					Formát: 5x A4																																				
Kopie:	Kolejová část území:					TUOÚ:	Smluvní datum zpracování:	28.02.2024																																		
Píseňský	viz technická část					viz technická část																																				
Seřad.	Superdimenzování					Číslo	Cizí	Prototyp	Mřížka	Hlasivost																																
S	6	3	1	5	0	0	8	5	9	-	P	D	P	S	-	D	2	1	0	1	-	S	0	0	1	1	1	0	1	-	0	1	-	2	-	6	1	1	-	0	0	0

DOKUMENT JE IŽIŠTATPOLICEJSMISLPŘÍSLUŠNÉSMLOUVYODLOŽENÁ,JEJÍČÁSTNÍMŮŽEBÝTLEŽÁVNÁK12/2009S KOPÍROVÁNÍMNEBOJINÝMŽIŠOBEMROZŠÍŘOVÁNA BEZ SOHLASU S DOPRAVA