


MODERNIZACE TRATI PLZEŇ - DOMAŽLICE - ST. HRANICE SRN,  
1.STAVBA, NOVÁ TRAŤ PLZEŇ (MIMO) - STOD (VČETNĚ)  
1. ETAPA  
CELKOVÁ SITUACE STAVBY

MĚŘÍTKO 1:10 000  
1 km

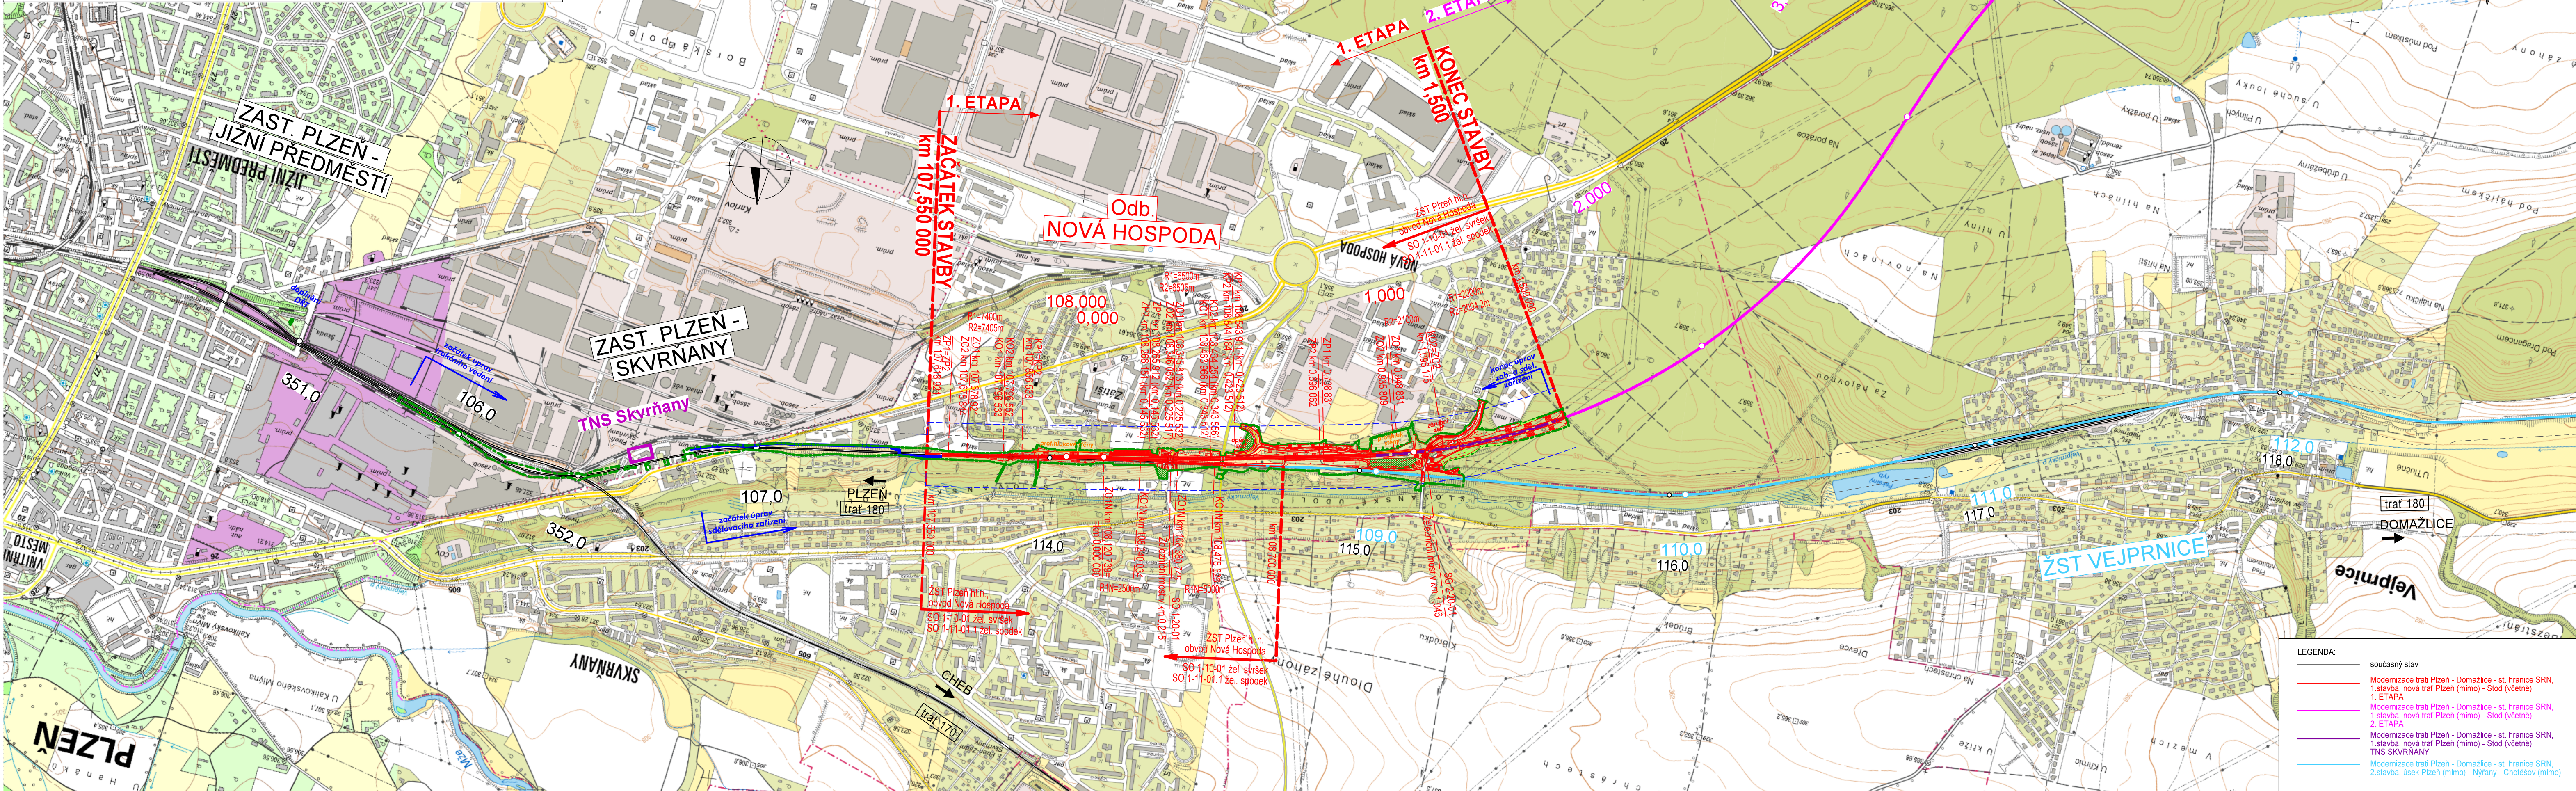

Spolufinancováno Evropskou unií  
Nástroj pro propojení Evropy

Projekt stavby DSP+PDPS „Modernizace trati Plzeň - Domažlice - st. hranice SRN, 1. stavba, nová trať Plzeň (mimo) - Stod (včetně)“ je spolufinancován EU z programu Nástroj pro propojení Evropy (CEF).  
Za tuto publikaci odpovídá pouze její autor. Evropská unie nenese odpovědnost za jakékoli využití informací v ní obsažených.

Paré:

Razítko oprávněné osoby:

Podpis:

Datum:

Revize:	Datum:	Popis:	Kontrolovat:
000	31.10.2024	Číslo PDPS po připomínkách	Ing. Petr Mahdal

Stavebník / investor:	Správa železnic, státní organizace	
Adresa:	Dlážděná 1003/7, 110 00 Praha 1	
Zástupce investora:	Stavební správa západ	
Adresa:	Ke Stvanici 656/3, 186 00 Praha 8	

Zhotovitel díla:	Společnost „SP + SEU Plzeň - Stod_DSP, PDPS“, správce SUDOP PRAHA a.s.	
Adresa:	Olšanská 1a, 130 00 Praha 3	
Kontakt:	T: +420 608 229 020 E: praha@sudop.cz	
Zhotovitel části / objektu:	SUDOP PRAHA a.s.	
Adresa:	Olšanská 1a, 130 00 Praha 3	
Kontakt:	T: +420 608 229 020 E: praha@sudop.cz	
Hlavní projektant (HIP):	Ing. Petr Mahdal	Specialista:

Název stavby / akce:	Modernizace trati Plzeň - Domažlice - st. hranice SRN, 1. stavba, nová trať Plzeň (mimo) - Stod (včetně) 1. ETAPA	Označení (S-kód):	S631500859
Název části:	Situční výkresy	Zakázka:	21-001.201
Název objektu:	Celková situace stavby	Označení části:	C.1.2
Název přílohy:		Číslo objektu / komplexu:	
Název dílčí části přílohy:		Číslo přílohy:	2 . 001
Odpovědný projektant:	Zpracovatel přílohy: Jitka Martincová	Stupeň dokumentace:	PDPS
Jitka Martincová		Smluvní datum zpracování:	28.02.2025
Kraj:	Modernizace trati Plzeň - Domažlice - st. hranice SRN, 1. stavba, nová trať Plzeň (mimo) - Stod (včetně) TNS SKVRŇANY		
Plzeňský			
S-kód:	Stupeň dokumentace: Číslo:	Přiloha:	Revize:
S631500859	PDPS	C12X	

DOKUMENT LZE VYUŽÍVAT POUZE VE SHNULÉ PŘÍLOŽNÉ SMLOUVY O DĚLO, JAKO JEDNÉ Z JEJÍCH ČÁSTÍ. JEHO ČÁST NEMŮŽE BÝT DLE ZÁKONA Č.121/2000 Sb. KOPÍROVÁNA NEBO JINÝM ZPŮSOBEM ROZŠŮŘOVÁNA. BEZ SOHLASY SUDOP PRAHA a.s.