


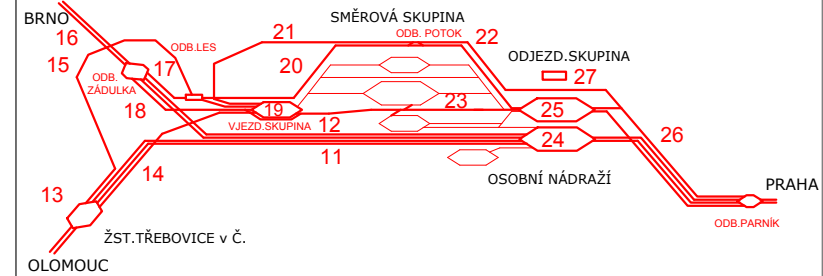


3ind ověřen:		Pard:	
<div>Orientační schéma:</div> <div></div>		Rozličko oprávněná osoby:	
Revizce: Datum: Popis: Kontroloval:		Podpis: Datum:	
000 1.11.2023 Definice obsahové dokumentace		Ing. Martin MRL	
Stavebník/investor: Správa železnic, státní organizace		 SPRÁVA ŽELEZNIC	
Zástupce investora: Stavební správa východ			
Adresa: Domovce 773/1, 779 00 Olomouc			
Zhotovitel díla: Společnost SUDOP-SUPRA-SUEJI pro DSP+POPS "Modernizace železničního uzlu Česká Třebová" Kounice 688/26, 611 36 Brno T: +420 972625804 E: sudop@supra-sueji.cz		 SUDOP BRNO	
Kontakt: SUDOP BRNO, spol. s r.o. Kounice 688/26, 611 36 Brno T: +420 972625804 E: sudop@supra-sueji.cz		 SUDOP BRNO	
Zhotovitel částí objektu: Adresa: Kounice 688/26, 611 36 Brno T: +420 972625804 E: sudop@supra-sueji.cz			
Hlavní projektant (HIP): Ing. K. Chmela / Ing. M. Mráz		Specialista: Ing. Martin Mráz	
Název stavby/akce: Modernizace železničního uzlu Česká Třebová		Osměrník investora: 562159 Zakázka: 21977-01	
Název části: Situační výkres		Osměrník části:	
Název objektu/dílo části: Koordinační situační výkres		Osměrník objektu/komp:	
Název přílohy: Situace		Číslo přílohy (typ/pořadí):	
Název dílo části přílohy: km 0,2 (5.1) - km 0,9 (4.4)			
Odpovědný projektant: Ing. Martin Mráz		Měřítko: 1:500 Formát: 2 x A4	
Kraj: Středočeský kraj		TUDU:	
Perúdky: Třebonice		Štupel dokumentace:	
1 2 5			